


土砂災害防止に関する基礎調査(土石流)

表紙 位置,位置図

自然現象の種類	土石流
溪流番号	A159029
水系名	-
河川名	-
溪流名	東崎浜の沢(2)
所在地	大船渡市三陸町越喜来字東崎浜
調査機関	大船渡地方振興局



概況図(S=1:200,000)

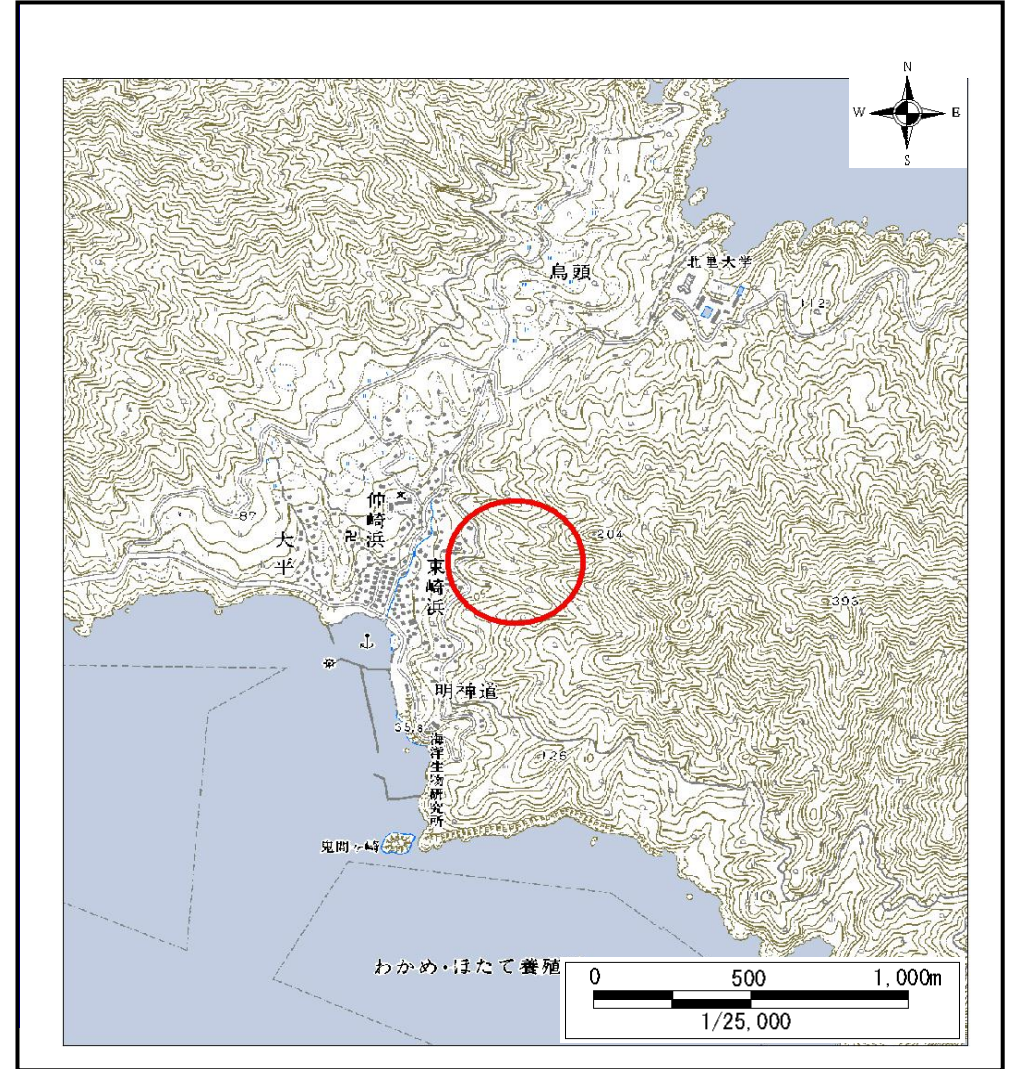


位置図(S=1:25,000)

土石流区域調査

様式3-1 危害のおそれのある土地、著しい危害のおそれのある土地の設定図

調査年度 平成18年度

溪流の位置 溪流番号 A159029 溪流名 東崎浜の沢(2) 所在地 大船渡市三陸町越喜来字東崎浜

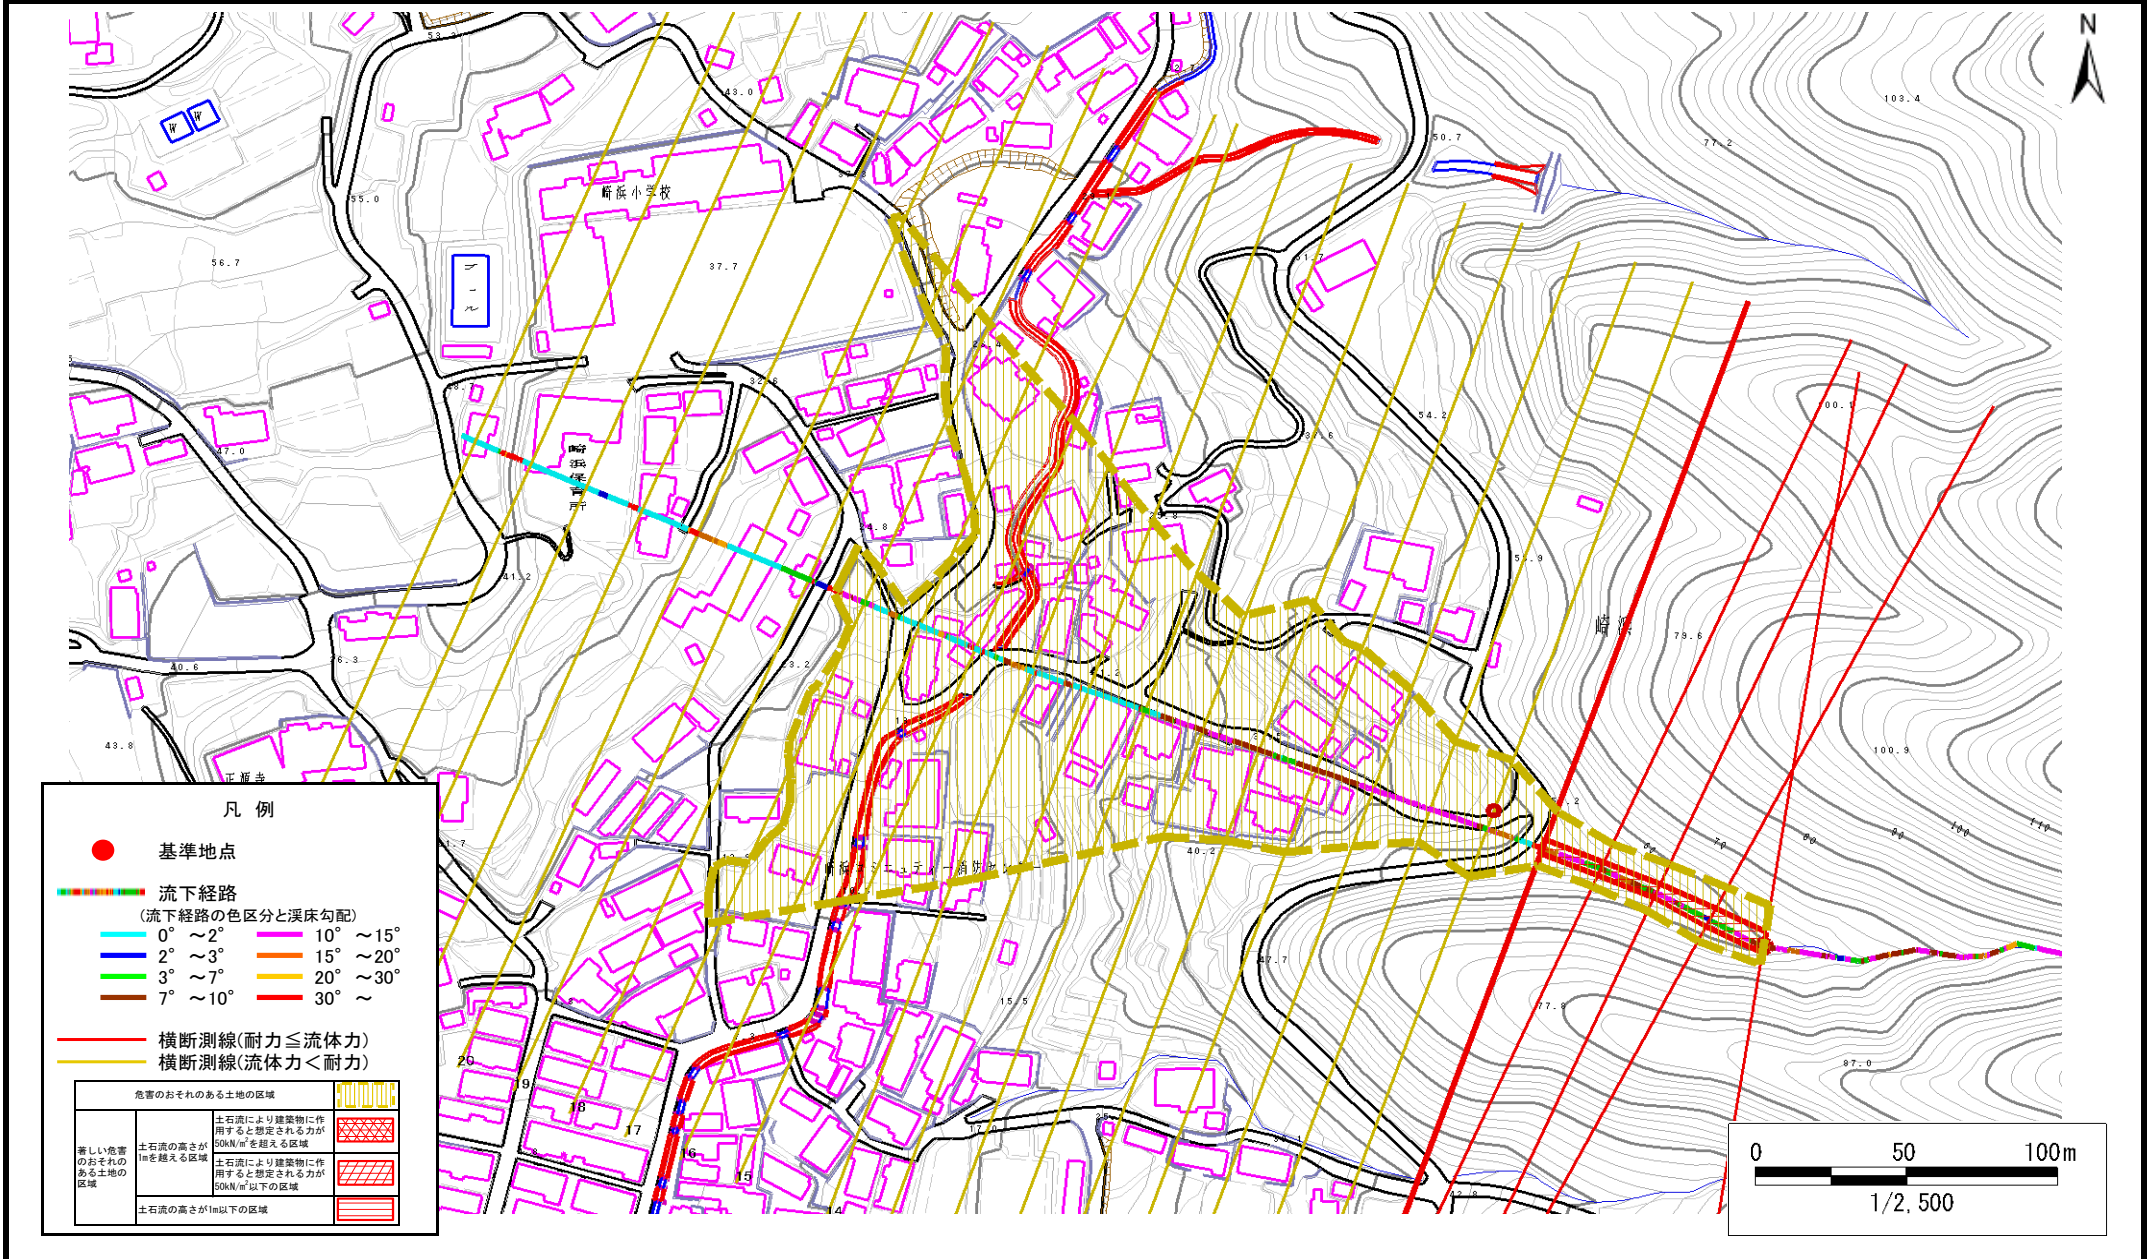

土石流区域調査

様式3-2 建築物に作用すると想定される衝撃に関する事項

調査年度 平成18年度

溪流の位置	溪流番号	A159029	溪流名	東崎浜の沢(2)	所在地	大船渡市三陸町越喜来字東崎浜
-------	------	---------	-----	----------	-----	----------------

横断測線番号	土石流の高さh(m)	土石流の流体力Fd(kN/m ²)	建築物の耐力P2(kN/m ²)	横断測線番号	土石流の高さh(m)	土石流の流体力Fd(kN/m ²)	建築物の耐力P2(kN/m ²)
No.0	0.81	31.20	9.13				
No.1	0.68	20.68	10.59				
No.2	0.74	20.88	9.78				
No.3	0.75	18.66	9.72				
No.4	0.76	17.56	9.64				
No.5	0.63	13.42	11.31				
No.6	0.39	6.45	17.23				
No.7	0.39	6.64	17.47				
No.8	0.39	6.67	17.50				
No.9	0.39	6.65	17.48				
No.10	0.39	6.62	17.44				
No.11	0.39	6.60	17.42				
No.12	0.39	6.57	17.38				
No.13	0.39	6.46	17.25				
No.14	0.38	6.80	17.66				
No.15	0.39	6.49	17.28				
No.16	0.39	6.53	17.34				
No.17	0.39	5.10	17.51				
No.18	0.41	2.78	16.63				
No.19	0.44	2.03	15.47				
No.20	0.61	0.88	11.66				
No.21	0.00	0.00	0.00				
No.22	0.00	0.00	0.00				
No.23	0.00	0.00	0.00				
No.24	0.00	0.00	0.00				