



土砂災害防止に関する基礎調査(土石流)

表紙 位置,位置図

自然現象の種類	土石流
溪流番号	A168006
水系名	-
河川名	-
溪流名	宇津野沢(2)
所在地	大船渡市盛町字宇津野沢
調査機関	大船渡地方振興局

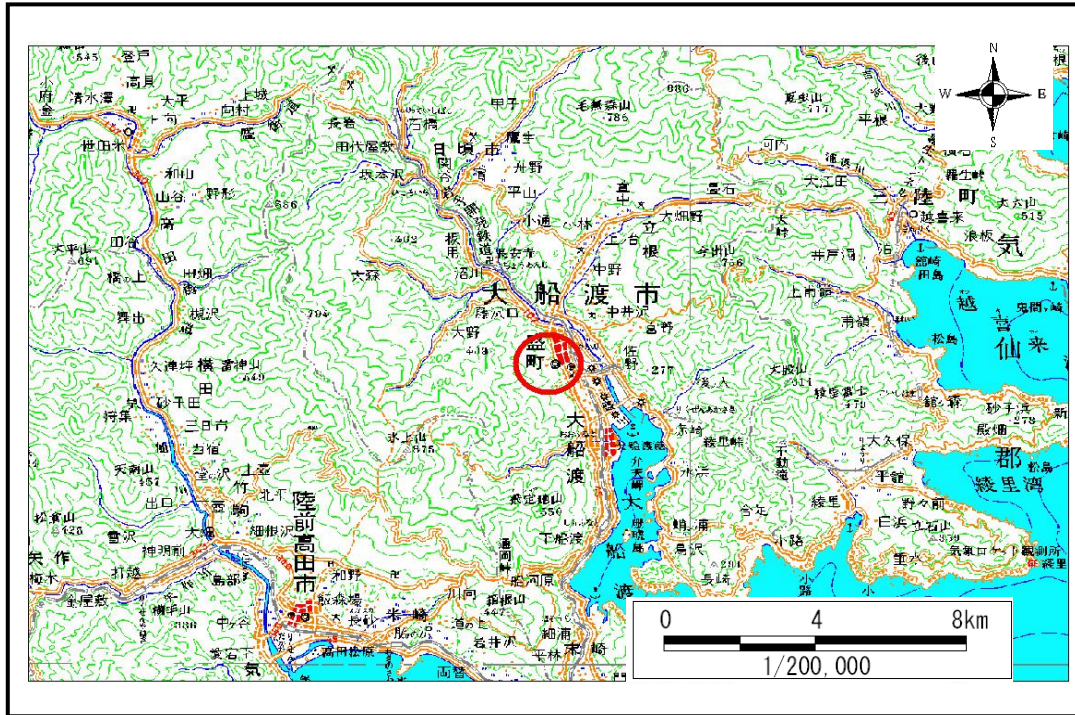

概況図(S=1:200,000)

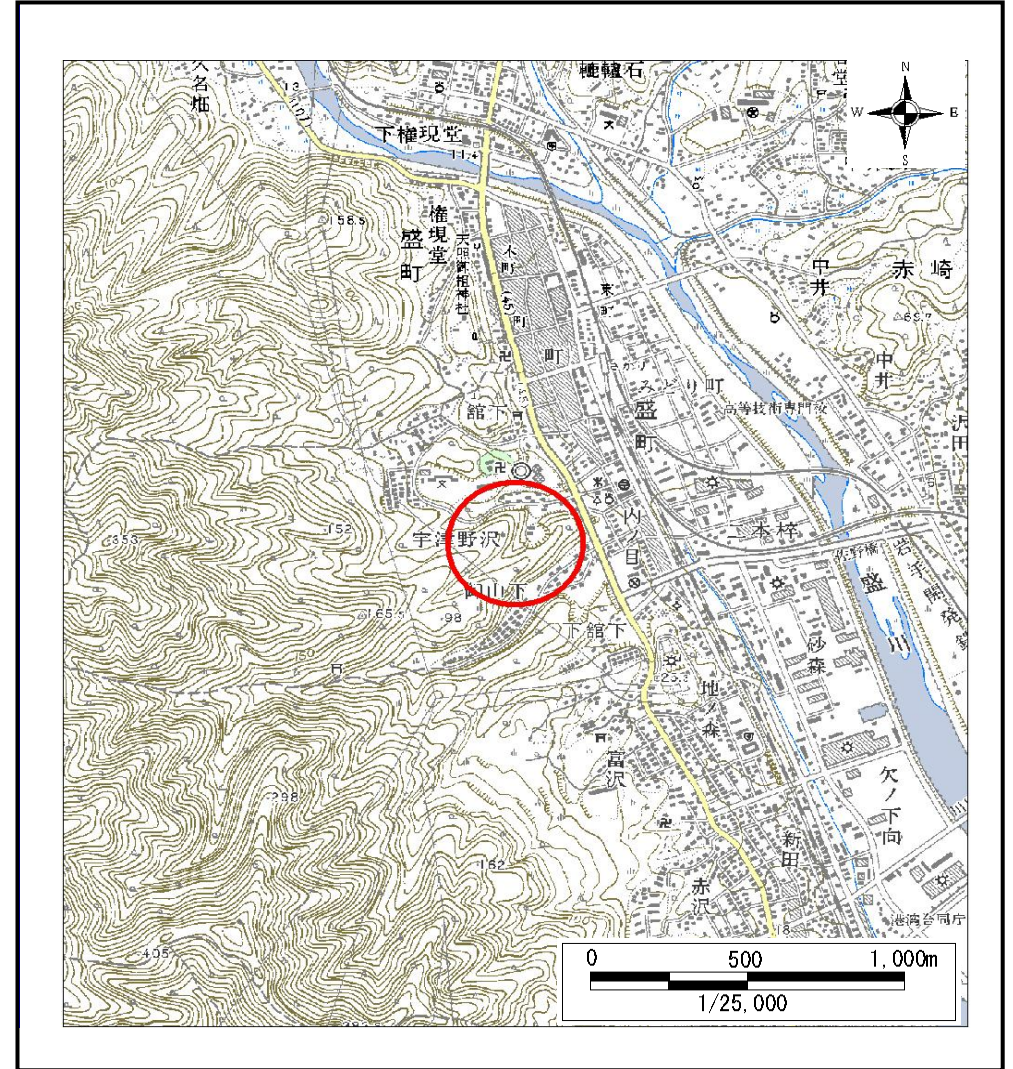


位置図(S=1:25,000)

土石流区域調査

様式3-1 危害のおそれのある土地、著しい危害のおそれのある土地の設定図

調査年度 平成18年度

溪流の位置 溪流番号 A168006 溪流名 宇津野沢(2) 所在地 大船渡市盛町字宇津野沢

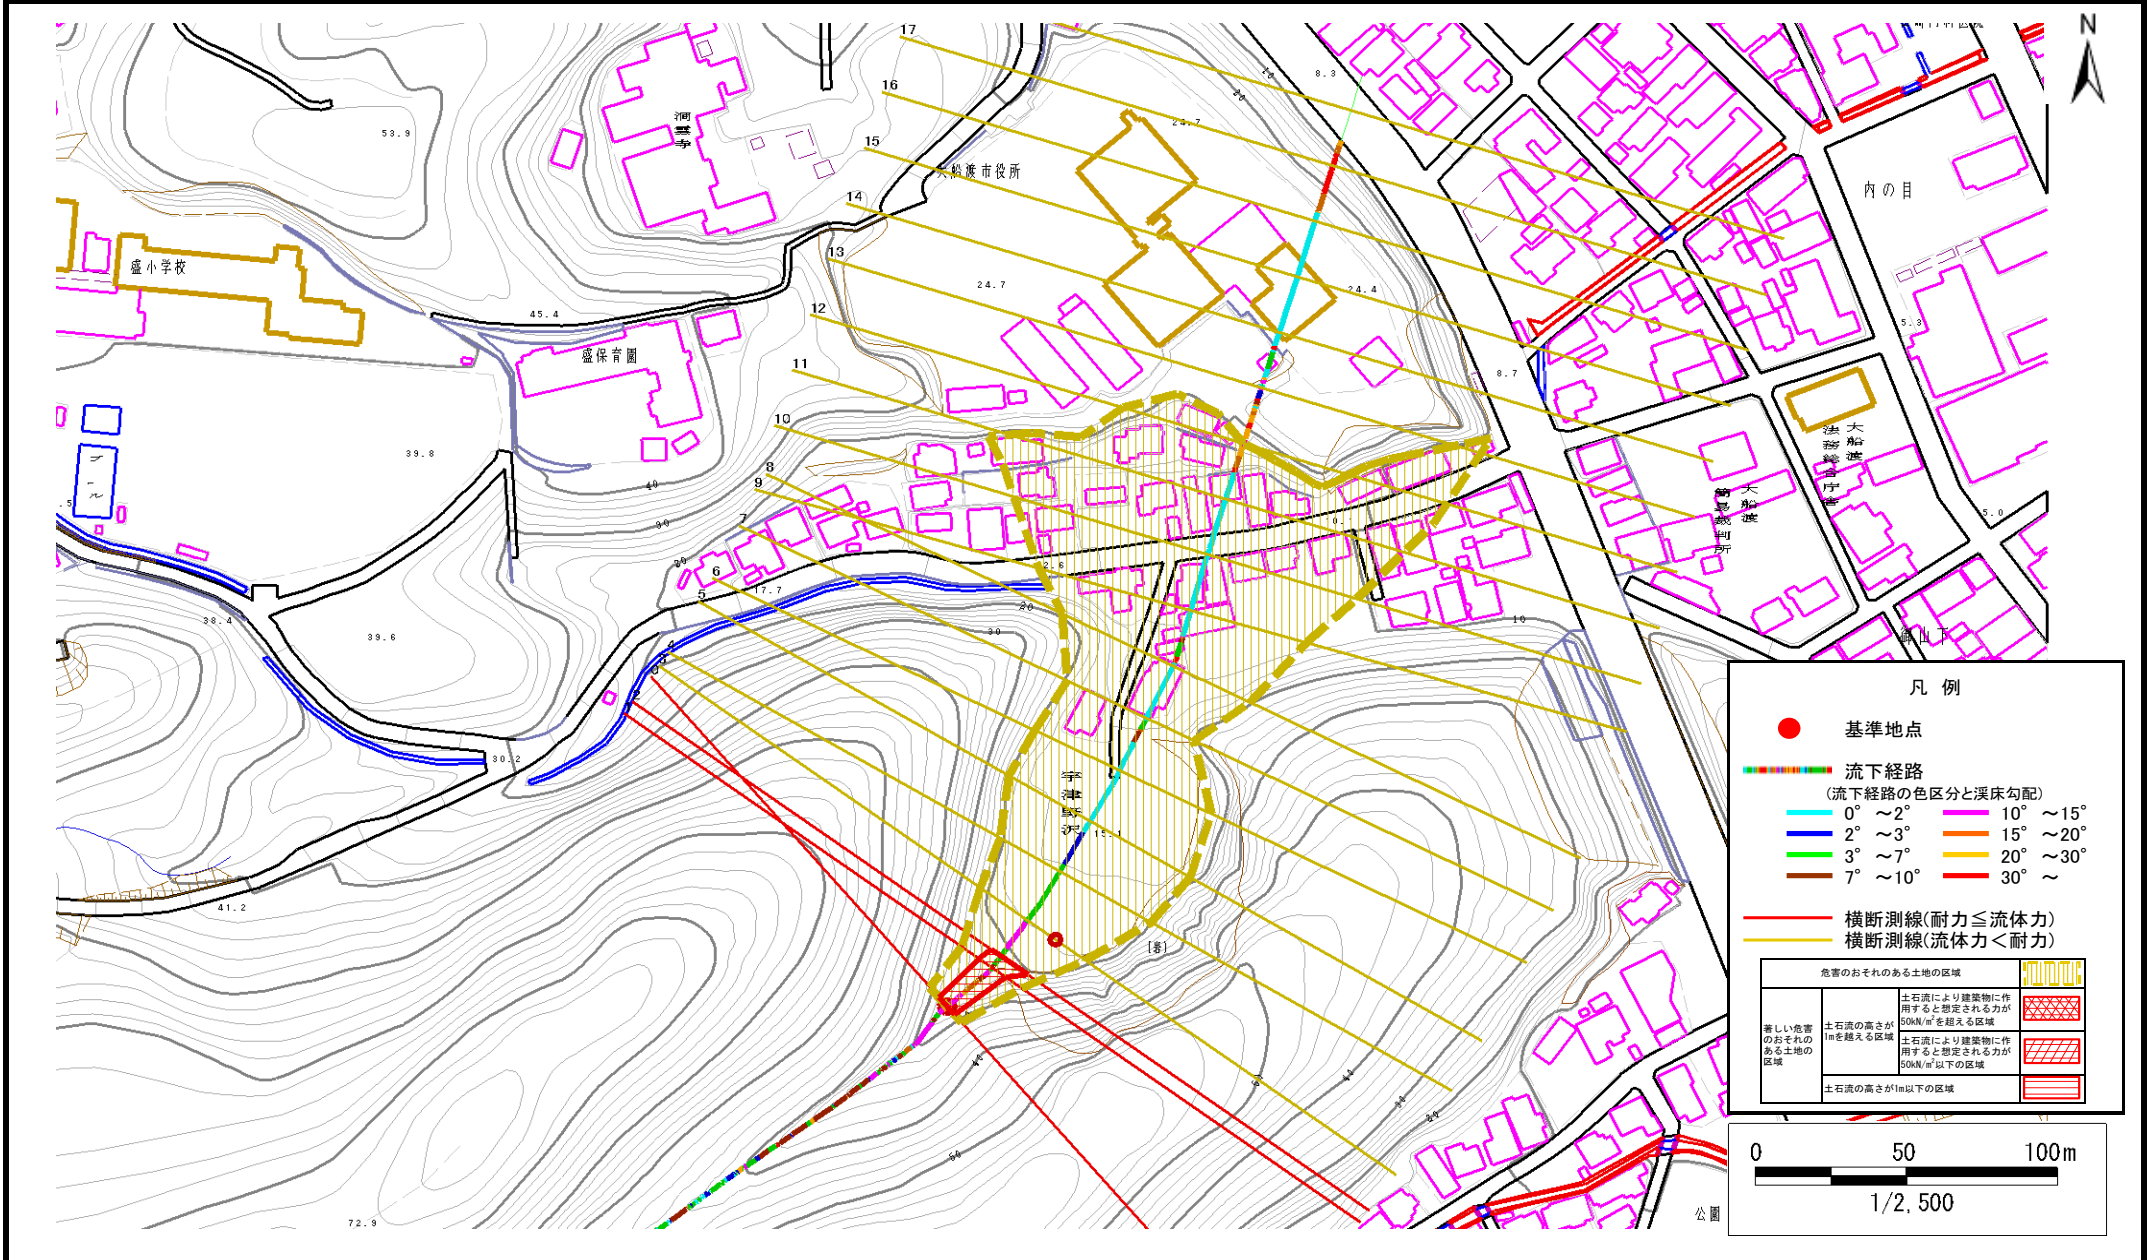

土石流区域調査

様式3-2 建築物に作用すると想定される衝撃に関する事項

調査年度	平成18年度
------	--------

溪流の位置	溪流番号	A168006	溪流名	宇津野沢(2)	所在地	大船渡市盛町字宇津野沢	
横断測線番号	土石流の高さh(m)	土石流の流体力Fd(kN/m ²)	建築物の耐力P2(kN/m ²)	横断測線番号	土石流の高さh(m)	土石流の流体力Fd(kN/m ²)	建築物の耐力P2(kN/m ²)
No.0	1.13	20.64	7.00				
No.1	0.89	17.00	8.39				
No.2	0.73	13.12	9.89				
No.3	0.56	9.56	12.48				
No.4	0.56	9.53	12.46				
No.5	0.57	9.39	12.37				
No.6	0.57	9.15	12.24				
No.7	0.58	8.83	12.05				
No.8	0.59	7.71	11.95				
No.9	0.59	7.74	11.96				
No.10	0.59	6.75	11.86				
No.11	0.62	5.15	11.49				
No.12	0.85	1.85	8.71				
No.13	0.00	0.00	0.00				
No.14	0.00	0.00	0.00				
No.15	0.00	0.00	0.00				
No.16	0.00	0.00	0.00				
No.17	0.00	0.00	0.00				
No.18	0.00	0.00	0.00				