



土砂災害防止に関する基礎調査(土石流)

表紙 位置,位置図


自然現象の種類	土石流
溪流番号	A168101
水系名	船河原川
河川名	船河原川
溪流名	石浜の沢
所在地	大船渡市石浜
調査機関	大船渡地方振興局

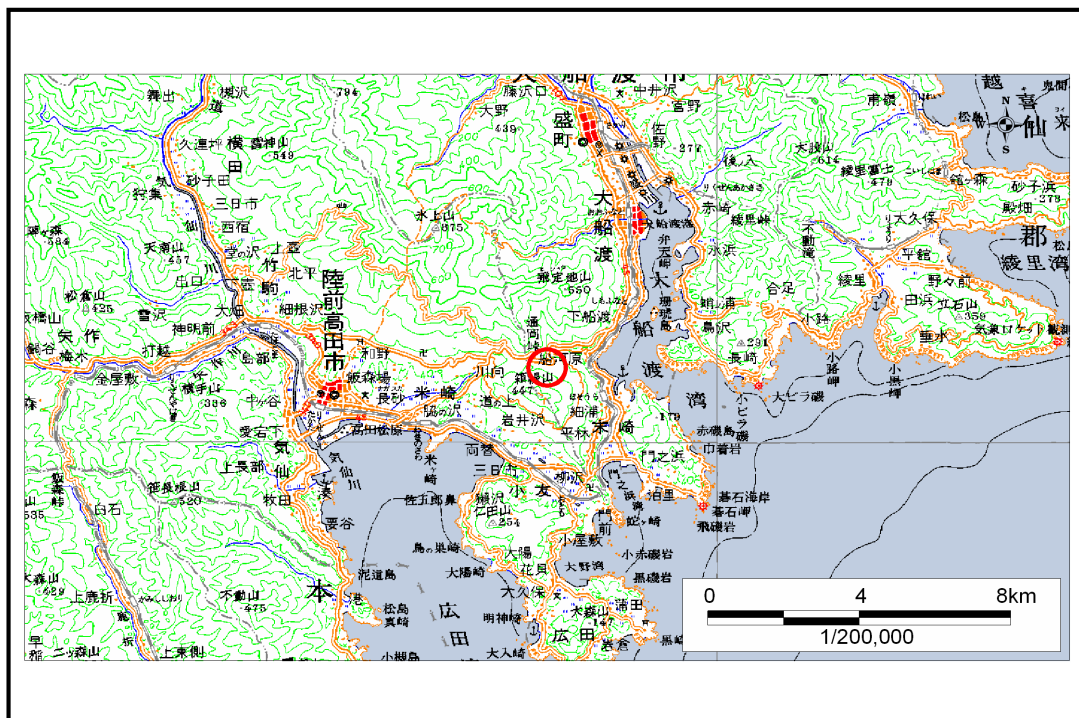

位置図(S=1:200,000)

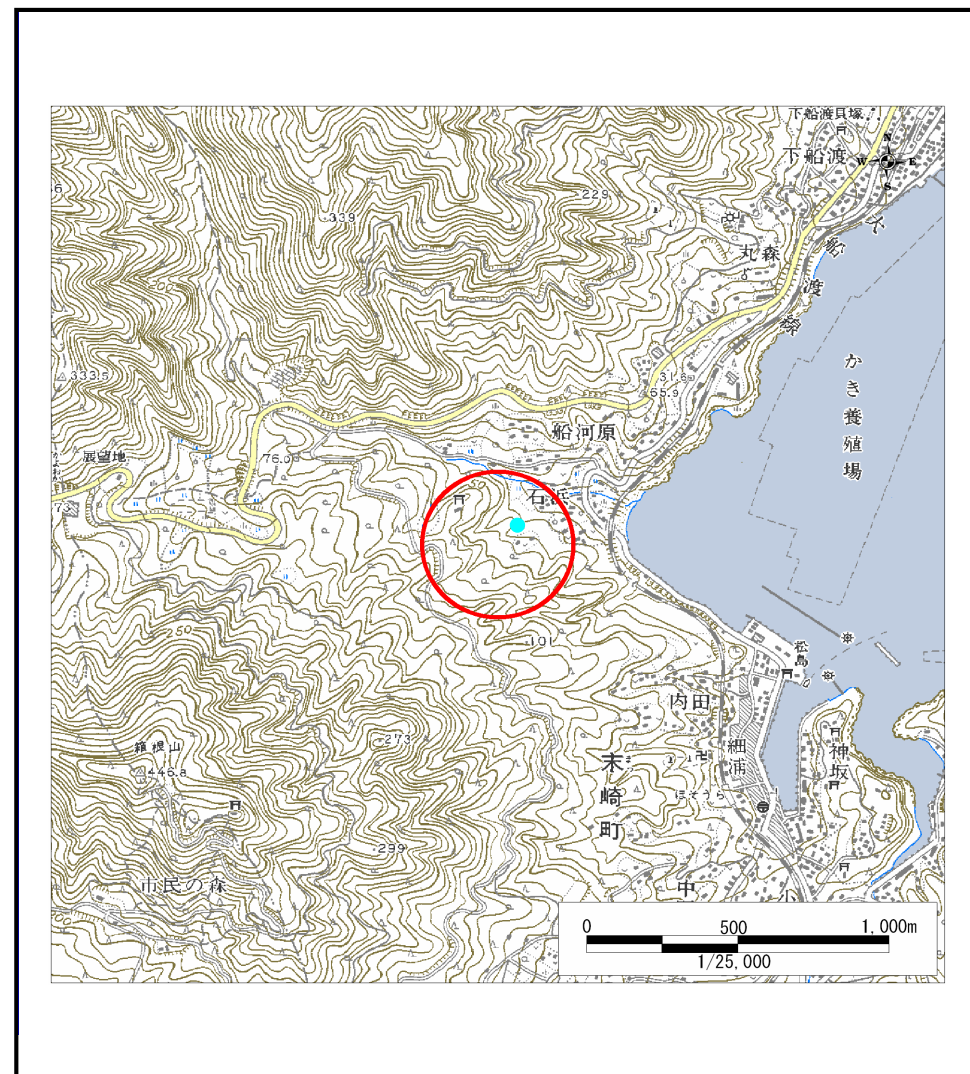

位置図(S=1:25,000)

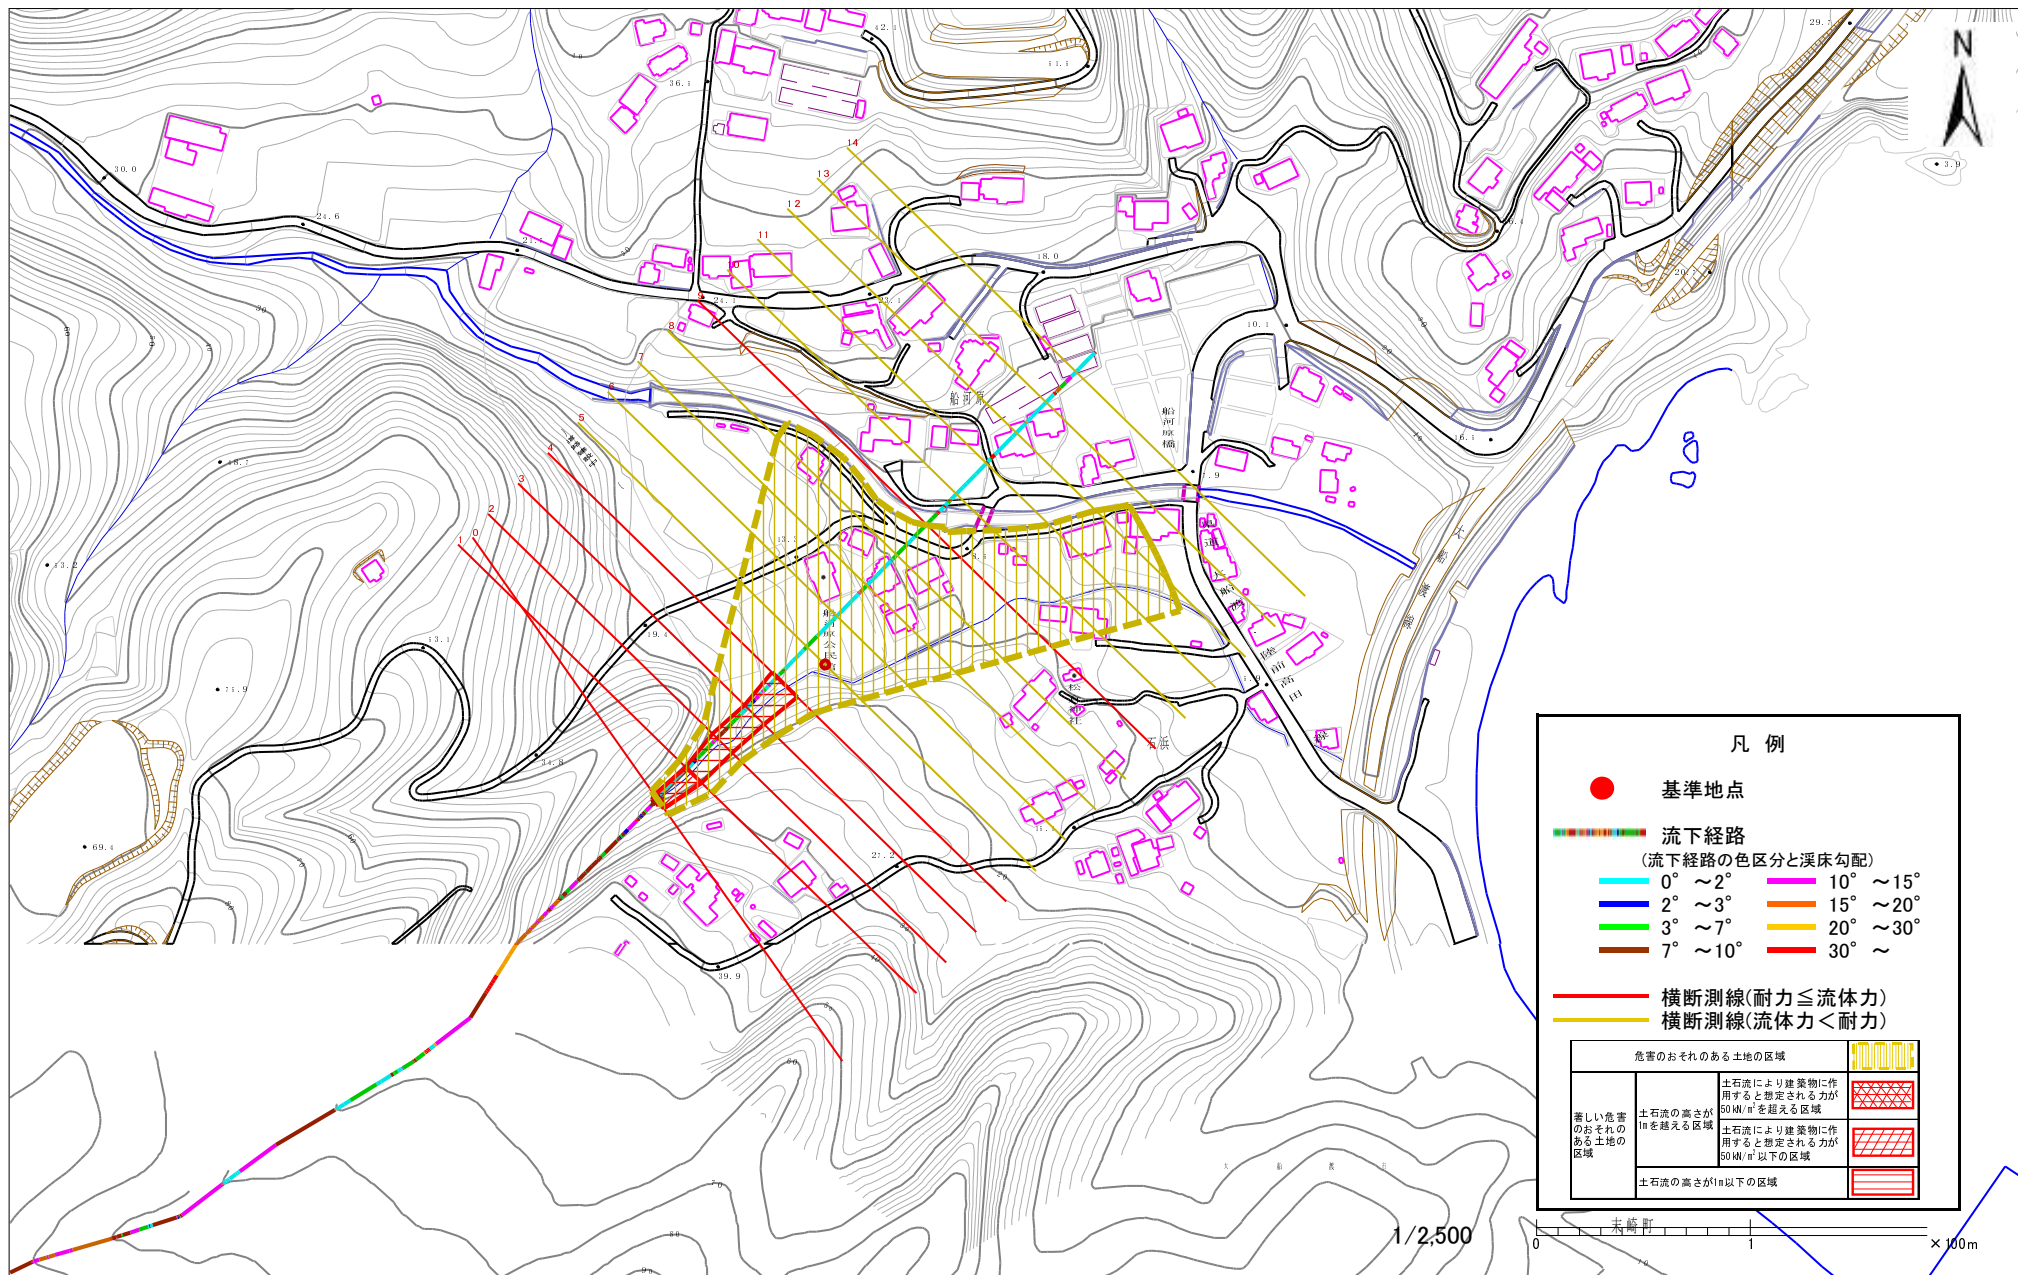

様式3-1 危険のおそれのある土地等の設定図

土石流区域調書

様式3-2 建築物に作用すると想定される衝撃に関する事項

調査年度 平成15年度

溪流の位置	溪流番号	A168101	溪流名	石浜の沢	所在地	大船渡市石浜
-------	------	---------	-----	------	-----	--------

横断測線番号	土石流の高さh(m)	土石流の流体力Fd(kN/m ²)	建築物の耐力P2(kN/m ²)	横断測線番号	土石流の高さh(m)	土石流の流体力Fd(kN/m ²)	建築物の耐力P2(kN/m ²)
No.0	1.330669422	48.51654063	6.213620775				
No.1	1.096747272	38.3918272	7.147296877				
No.2	0.959201063	32.75067701	7.929983819				
No.3	0.966751237	31.06452271	7.880873393				
No.4	0.790785709	21.78712063	9.282004281				
No.5	0.581806945	9.847100521	12.09061632				
No.6	0.580153568	7.060023977	12.12107968				
No.7	0.590009749	5.887791623	11.94204317				
No.8	0.595209108	5.526154523	11.8500232				
No.9	0.920197897	9.693346336	8.197208479				
No.10	0.712148415	4.185721035	10.1411261				
No.11	0.708445972	4.229585741	10.18640913				
No.12	0.750543747	3.512905218	9.69852408				
No.13	0.789903604	3.019904748	9.290665626				
No.14	0.867745332	2.3529361	8.596354382				