

# 土砂災害防止に関する基礎調査(土石流)


表紙 概況、位置図

自然現象の種類	土石流
溪流番号	A169102
水系名	-
河川名	-
溪流名	はまゆり沢
所在地	大船渡市三陸町綾里町字田浜上
調査機関	岩手県沿岸広域振興局土木部大船渡土木センター



概況図(S=1:200,000)

国土地理院の電子地形図200000『一関』及び電子地形図25000『大船渡、陸前広田、今泉、鹿折』を掲載

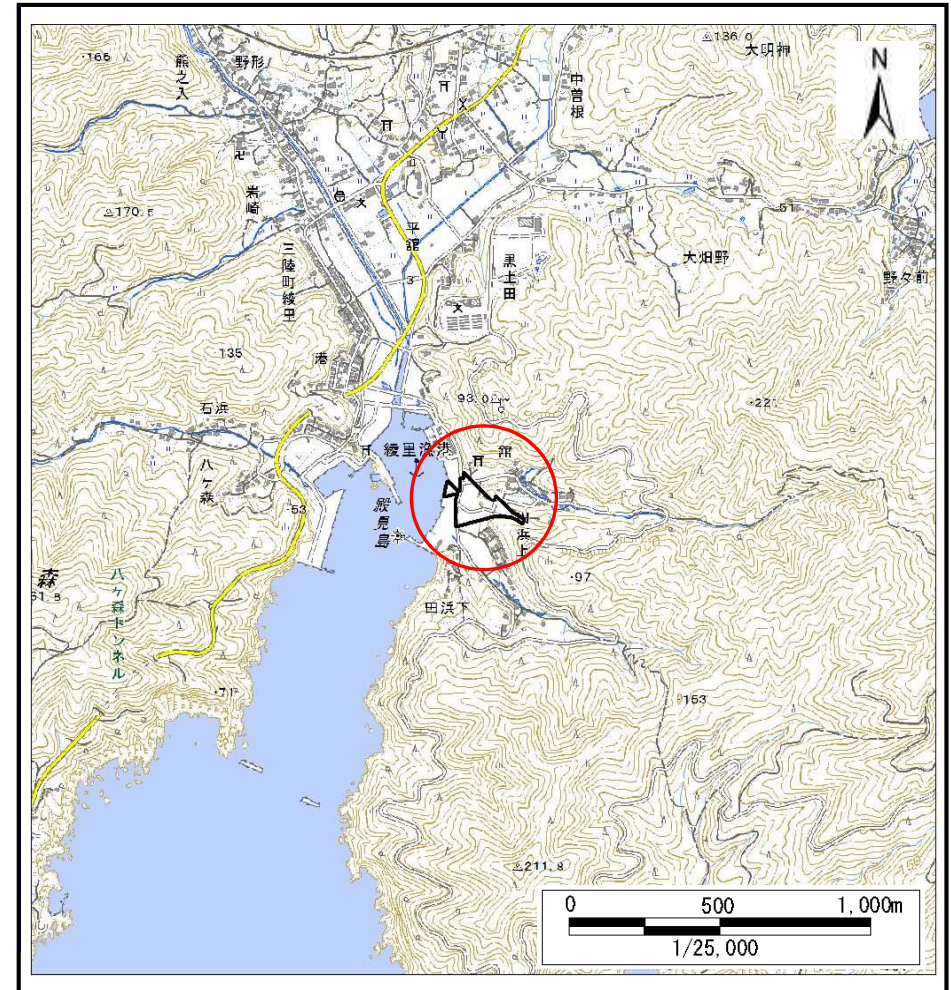

位置図(S=1:25,000)

岩手県




# 土石流区域調査

様式3-1 危害のおそれのある土地、著しい危害のおそれのある土地の設定図

調査年度 平成30年度

溪流の位置 溪流番号 A169102 溪流名 はまゆり沢 所在地 大船渡市三陸町綾里町字田浜上

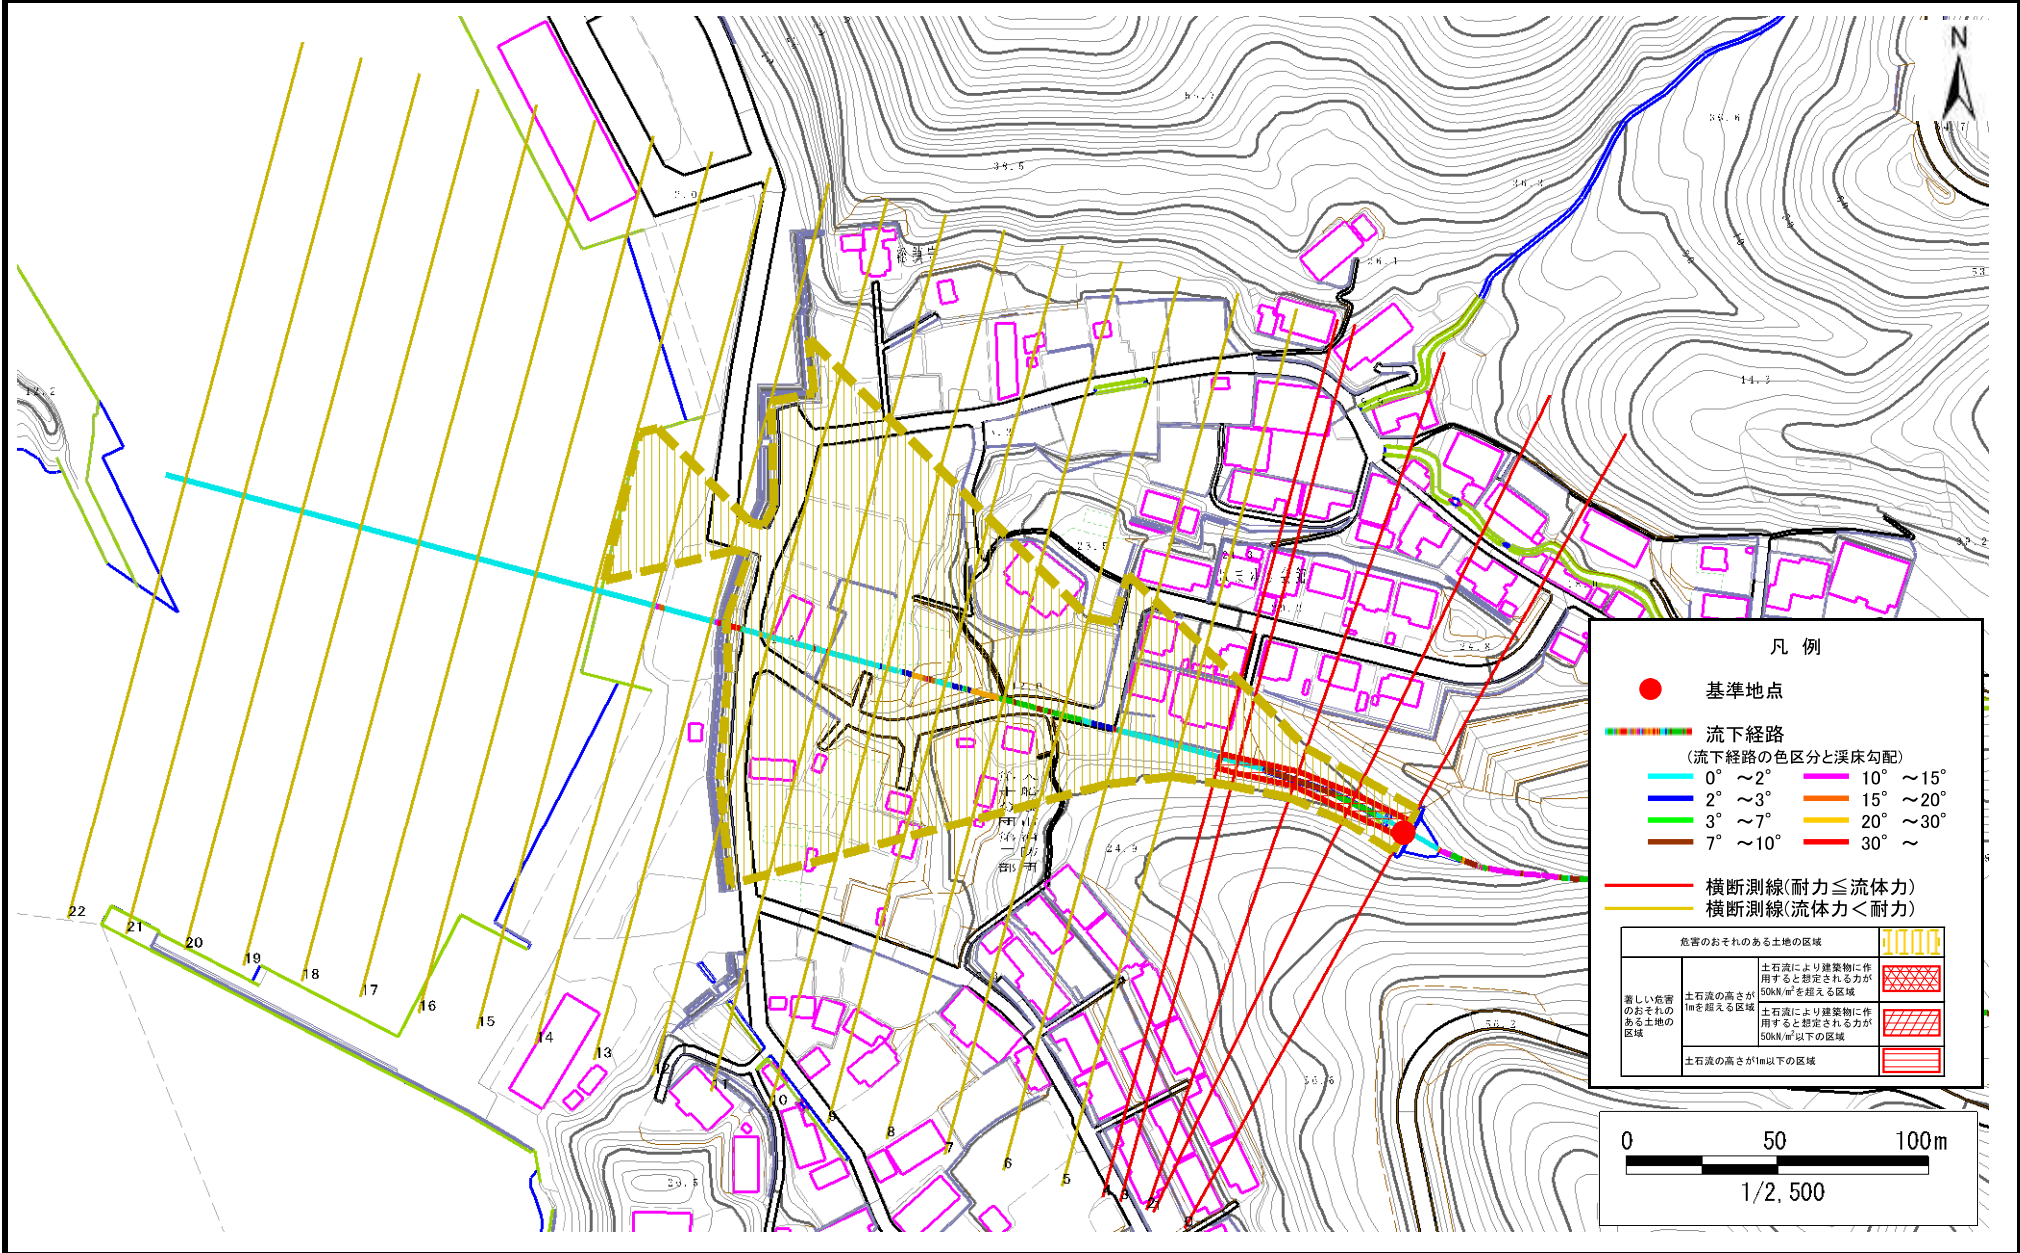

# 土石流区域調書

様式3-2 建築物に作用すると想定される衝撃に関する事項

調査年度	平成30年度
------	--------

溪流の位置	溪流番号	A169102	溪流名	はまゆり沢	所在地	大船渡市三陸町綾里町字田浜上
-------	------	---------	-----	-------	-----	----------------

横断測線番号	土石流の高さh(m)	土石流の流体力Fd(kN/m <sup>2</sup> )	建築物の耐力P2(kN/m <sup>2</sup> )	横断測線番号	土石流の高さh(m)	土石流の流体力Fd(kN/m <sup>2</sup> )	建築物の耐力P2(kN/m <sup>2</sup> )
No.0	0.66	19.59	10.76				
No.1	0.63	15.45	11.26				
No.2	0.67	14.38	10.60				
No.3	0.65	11.05	10.87				
No.4	0.67	10.82	10.59				
No.5	0.63	8.98	11.26				
No.6	0.40	4.35	16.80				
No.7	0.40	4.01	16.71				
No.8	0.40	4.05	16.77				
No.9	0.39	4.24	17.13				
No.10	0.40	4.10	16.87				
No.11	0.41	3.33	16.35				
No.12	0.42	3.12	16.19				
No.13	0.43	2.72	15.78				
No.14	0.43	2.75	15.84				
No.15	0.41	2.96	16.41				
No.16	0.41	2.99	16.48				
No.17	0.41	2.92	16.29				
No.18	0.43	2.58	15.61				
No.19	0.49	1.69	13.91				
No.20	0.57	1.15	12.20				
No.21	0.57	1.15	12.22				
No.22	0.60	1.03	11.72				