


土砂災害防止に関する基礎調査(土石流)

表紙 位置,位置図

自然現象の種類	土石流
溪流番号	B169105
水系名	-
河川名	-
溪流名	館ヶ森の沢
所在	大船渡市三陸町綾里字館ヶ森
調査機関	沿岸広域振興局土木部 大船渡土木センター



位置図(S=1:200,000)

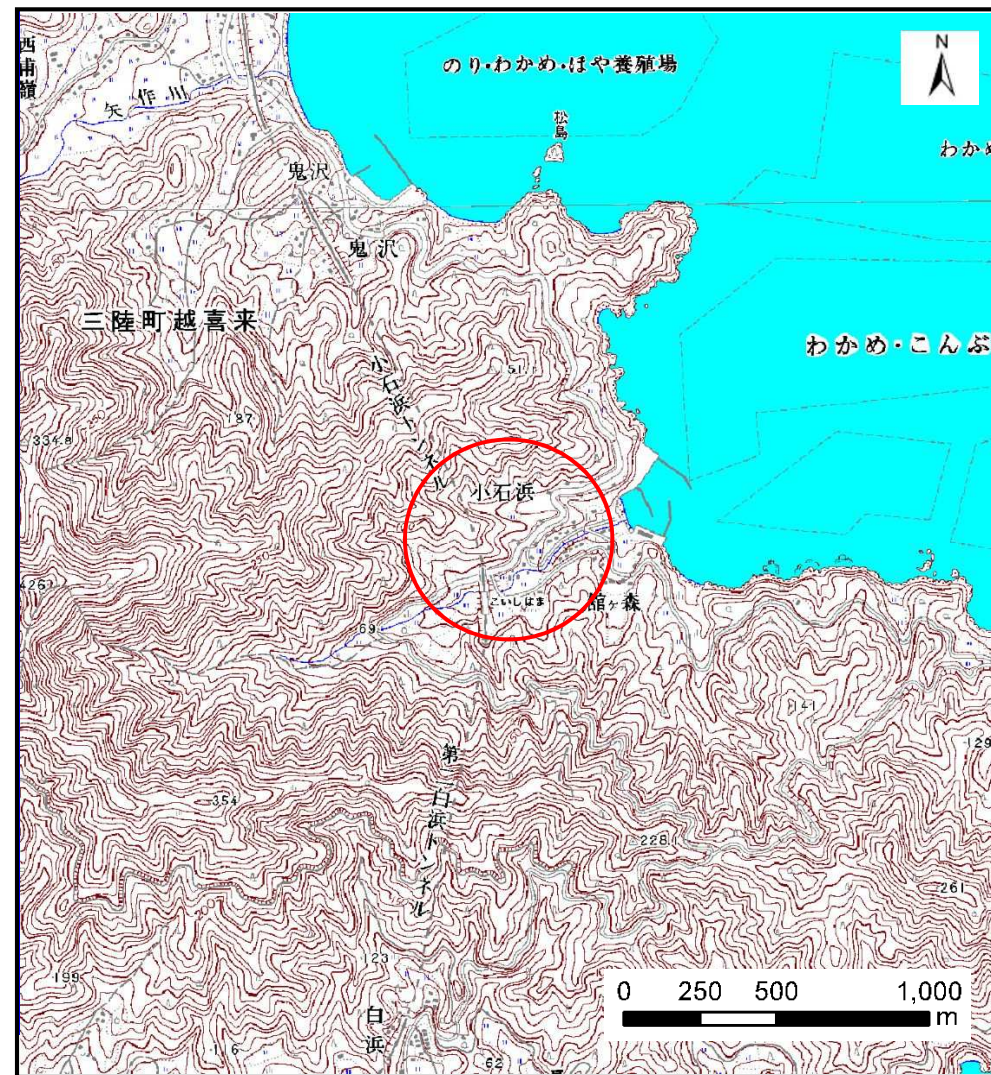


概況図(S=1:25,000)

土石流区域調査

様式3-1 危害のおそれのある土地、著しい危害のおそれのある土地の設定図

調査年度 平成26年度

溪流の位置	溪流番号	B169105	溪流名	館ヶ森の沢	所在地	大船渡市三陸町綾里字館ヶ森
-------	------	---------	-----	-------	-----	---------------

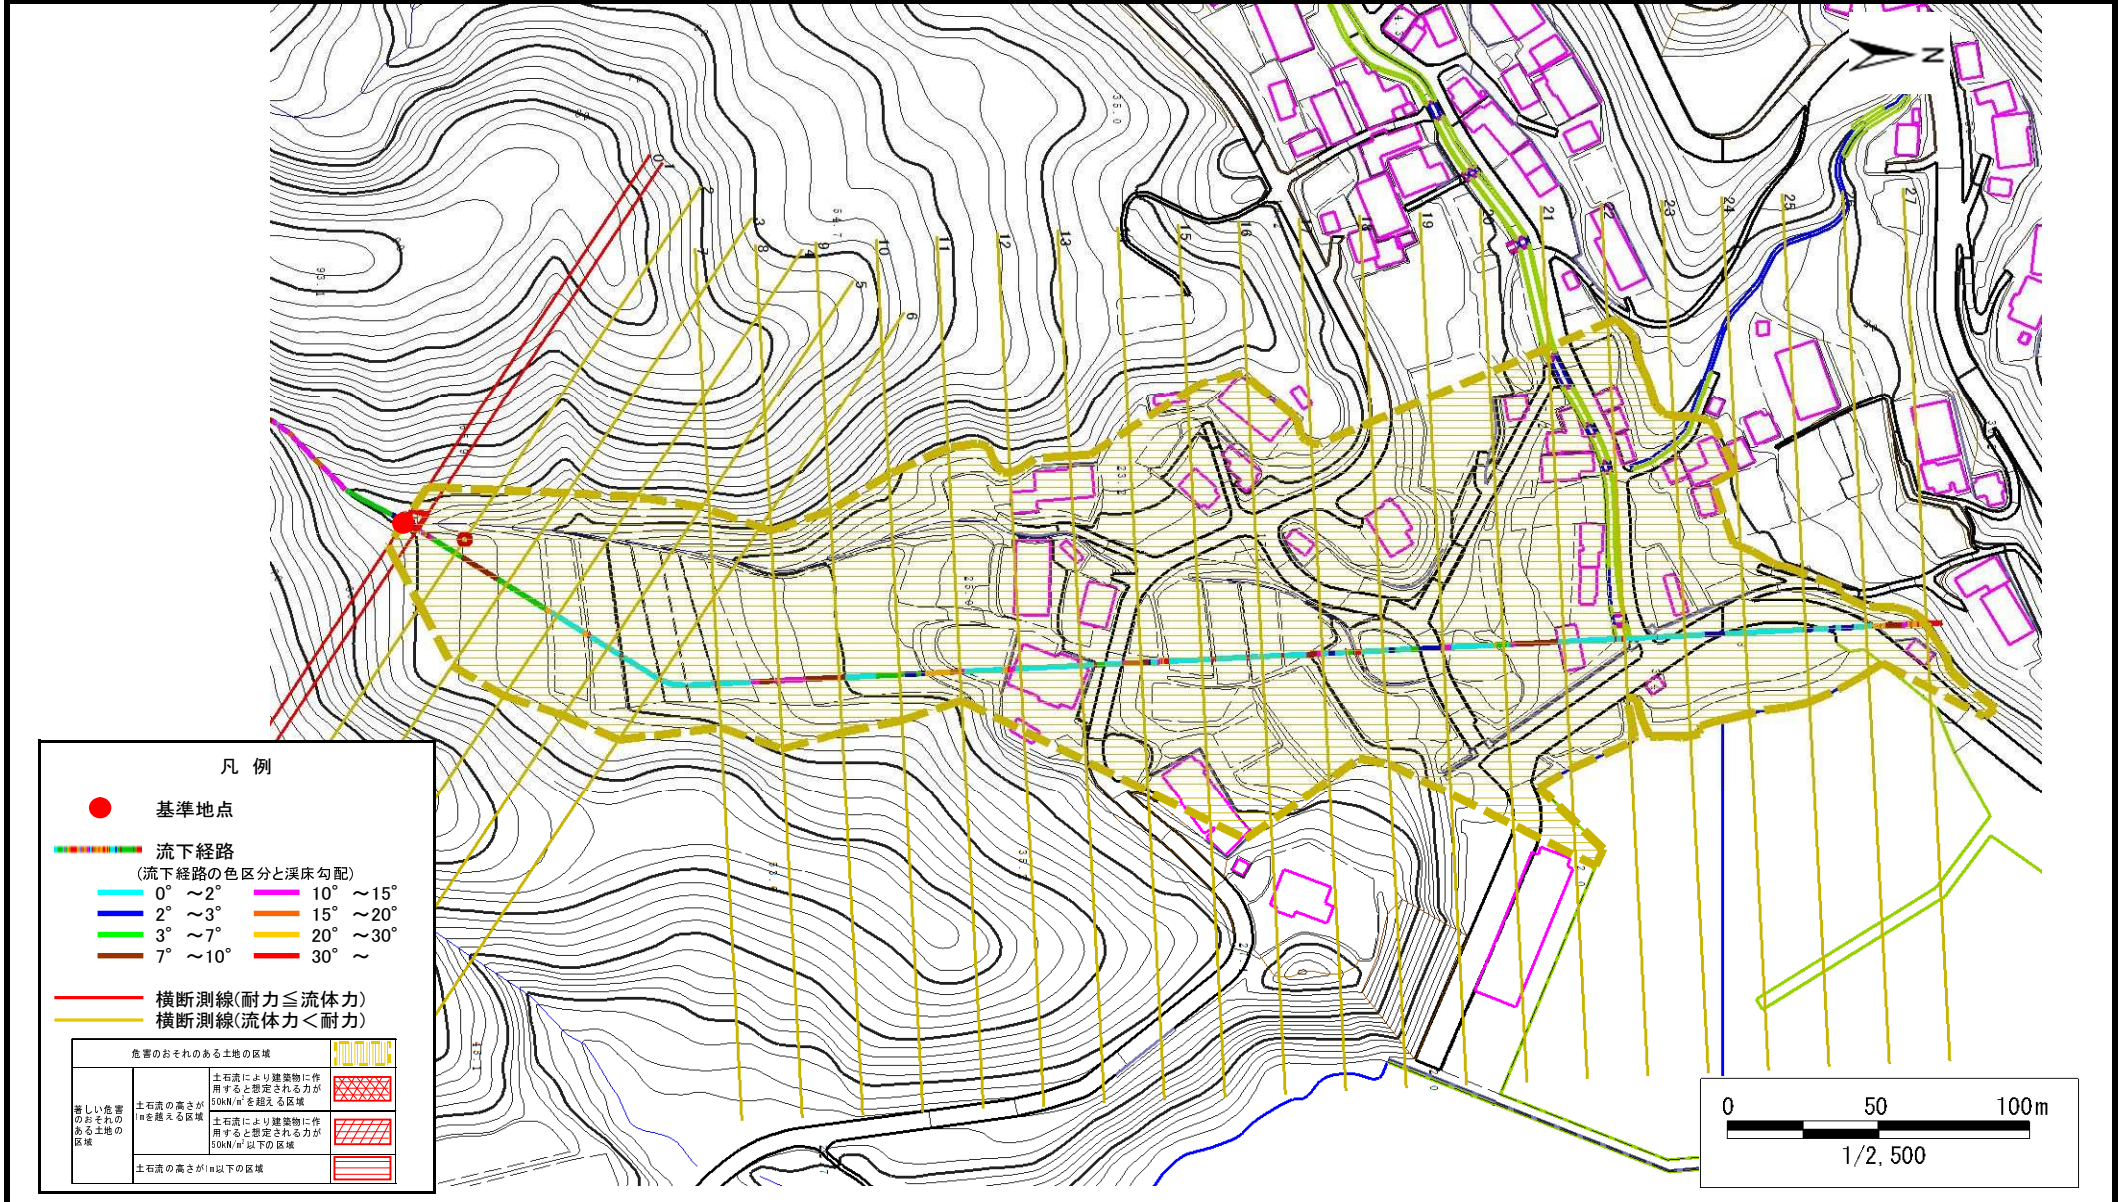

土石流区域調査

様式3-2 建築物に作用すると想定される衝撃に関する事項

調査年度	平成26年度
------	--------

溪流の位置	溪流番号	B169105	溪流名	館ヶ森の沢	所在地	大船渡市三陸町綾里字館ヶ森
-------	------	---------	-----	-------	-----	---------------

横断測線番号	土石流の高さh(m)	土石流の流体力Fd(kN/m ²)	建築物の耐力P2(kN/m ²)	横断測線番号	土石流の高さh(m)	土石流の流体力Fd(kN/m ²)	建築物の耐力P2(kN/m ²)
No.0	0.58	23.89	11.96	No.27	0.83	0.04	8.84
No.1	0.52	20.37	13.15				
No.2	0.30	8.90	21.79				
No.3	0.29	8.10	22.81				
No.4	0.27	7.21	24.07				
No.5	0.25	6.20	25.68				
No.6	0.21	3.38	31.09				
No.7	0.20	2.59	32.42				
No.8	0.19	2.15	32.87				
No.9	0.19	2.03	32.91				
No.10	0.19	1.69	32.78				
No.11	0.19	1.84	34.18				
No.12	0.18	1.99	35.47				
No.13	0.18	1.87	34.44				
No.14	0.18	1.94	35.06				
No.15	0.18	1.92	34.85				
No.16	0.18	1.99	35.42				
No.17	0.18	1.93	34.90				
No.18	0.18	1.93	34.90				
No.19	0.19	1.81	33.89				
No.20	0.19	1.81	33.91				
No.21	0.19	1.70	32.84				
No.22	0.20	1.47	32.42				
No.23	0.20	1.46	32.38				
No.24	0.21	1.08	30.84				
No.25	0.22	0.92	29.73				
No.26	0.23	0.76	28.20				