



土砂災害防止に関する基礎調査(急傾斜地の崩壊)

表紙 概況、位置図

自然現象の種類	急傾斜地の崩壊
箇所番号	158A0281
箇所名	権現堂-6
所在地	大船渡市盛町字権現堂
調査機関	大船渡地方振興局

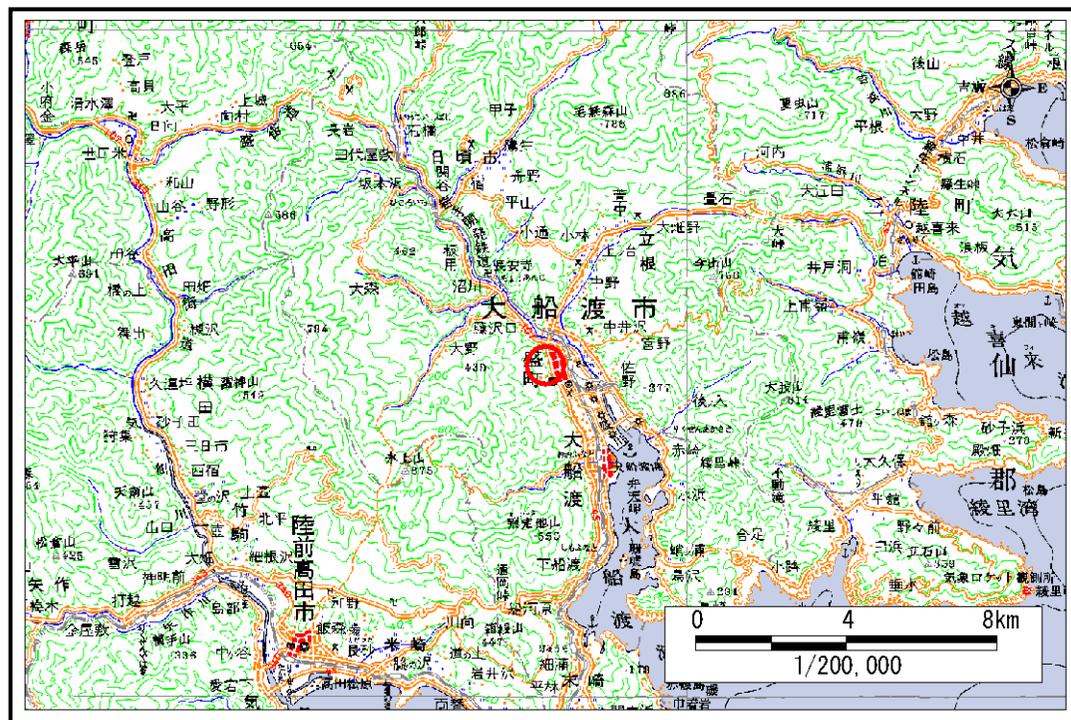

概況図 (S=1:200,000)

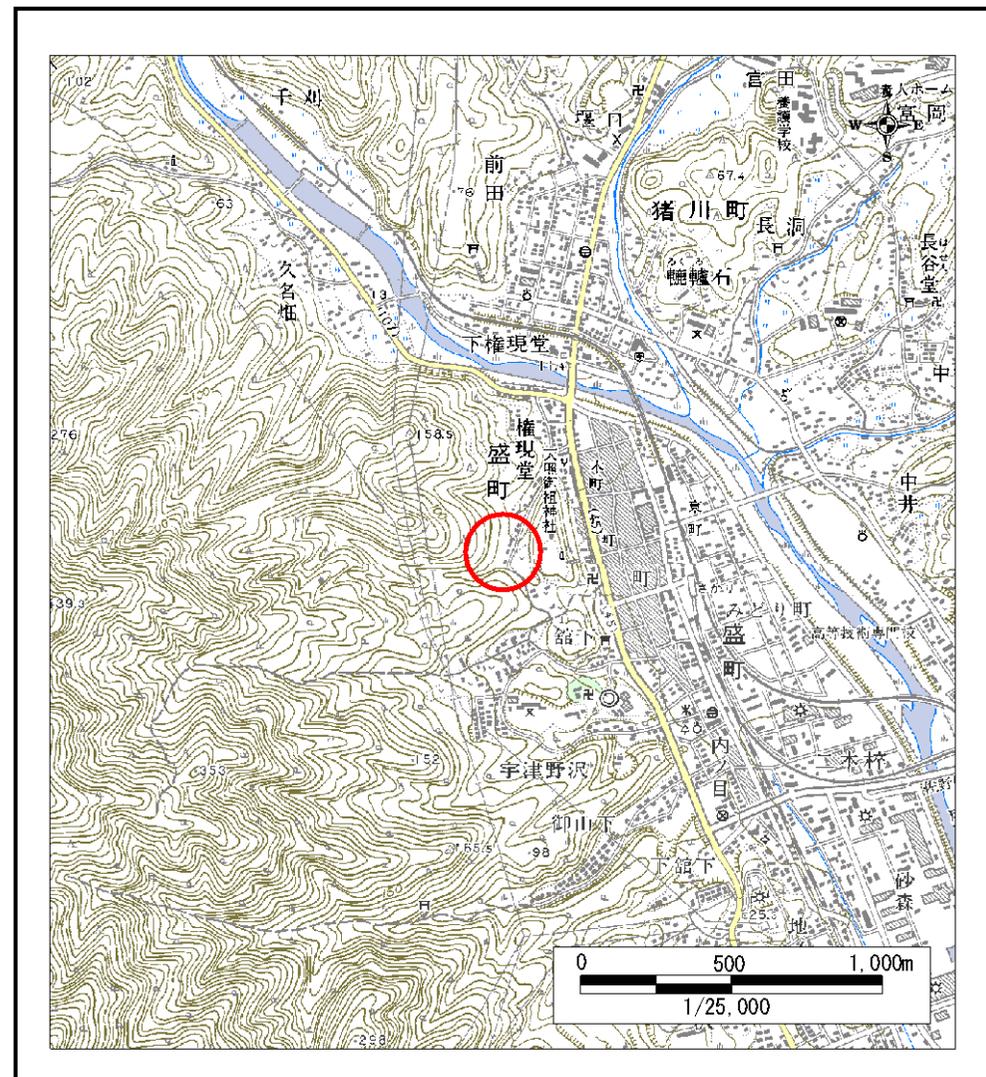

位置図 (S=1:25,000)

岩手県

急傾斜地の崩壊区域調書

様式3-1 危害のおそれのある土地、著しい危害のおそれのある土地の設定図

調査年度

平成16年度

急傾斜地の位置

箇所番号


158A0281

箇所名

権現堂-6

所在地

大船渡市盛町字権現堂

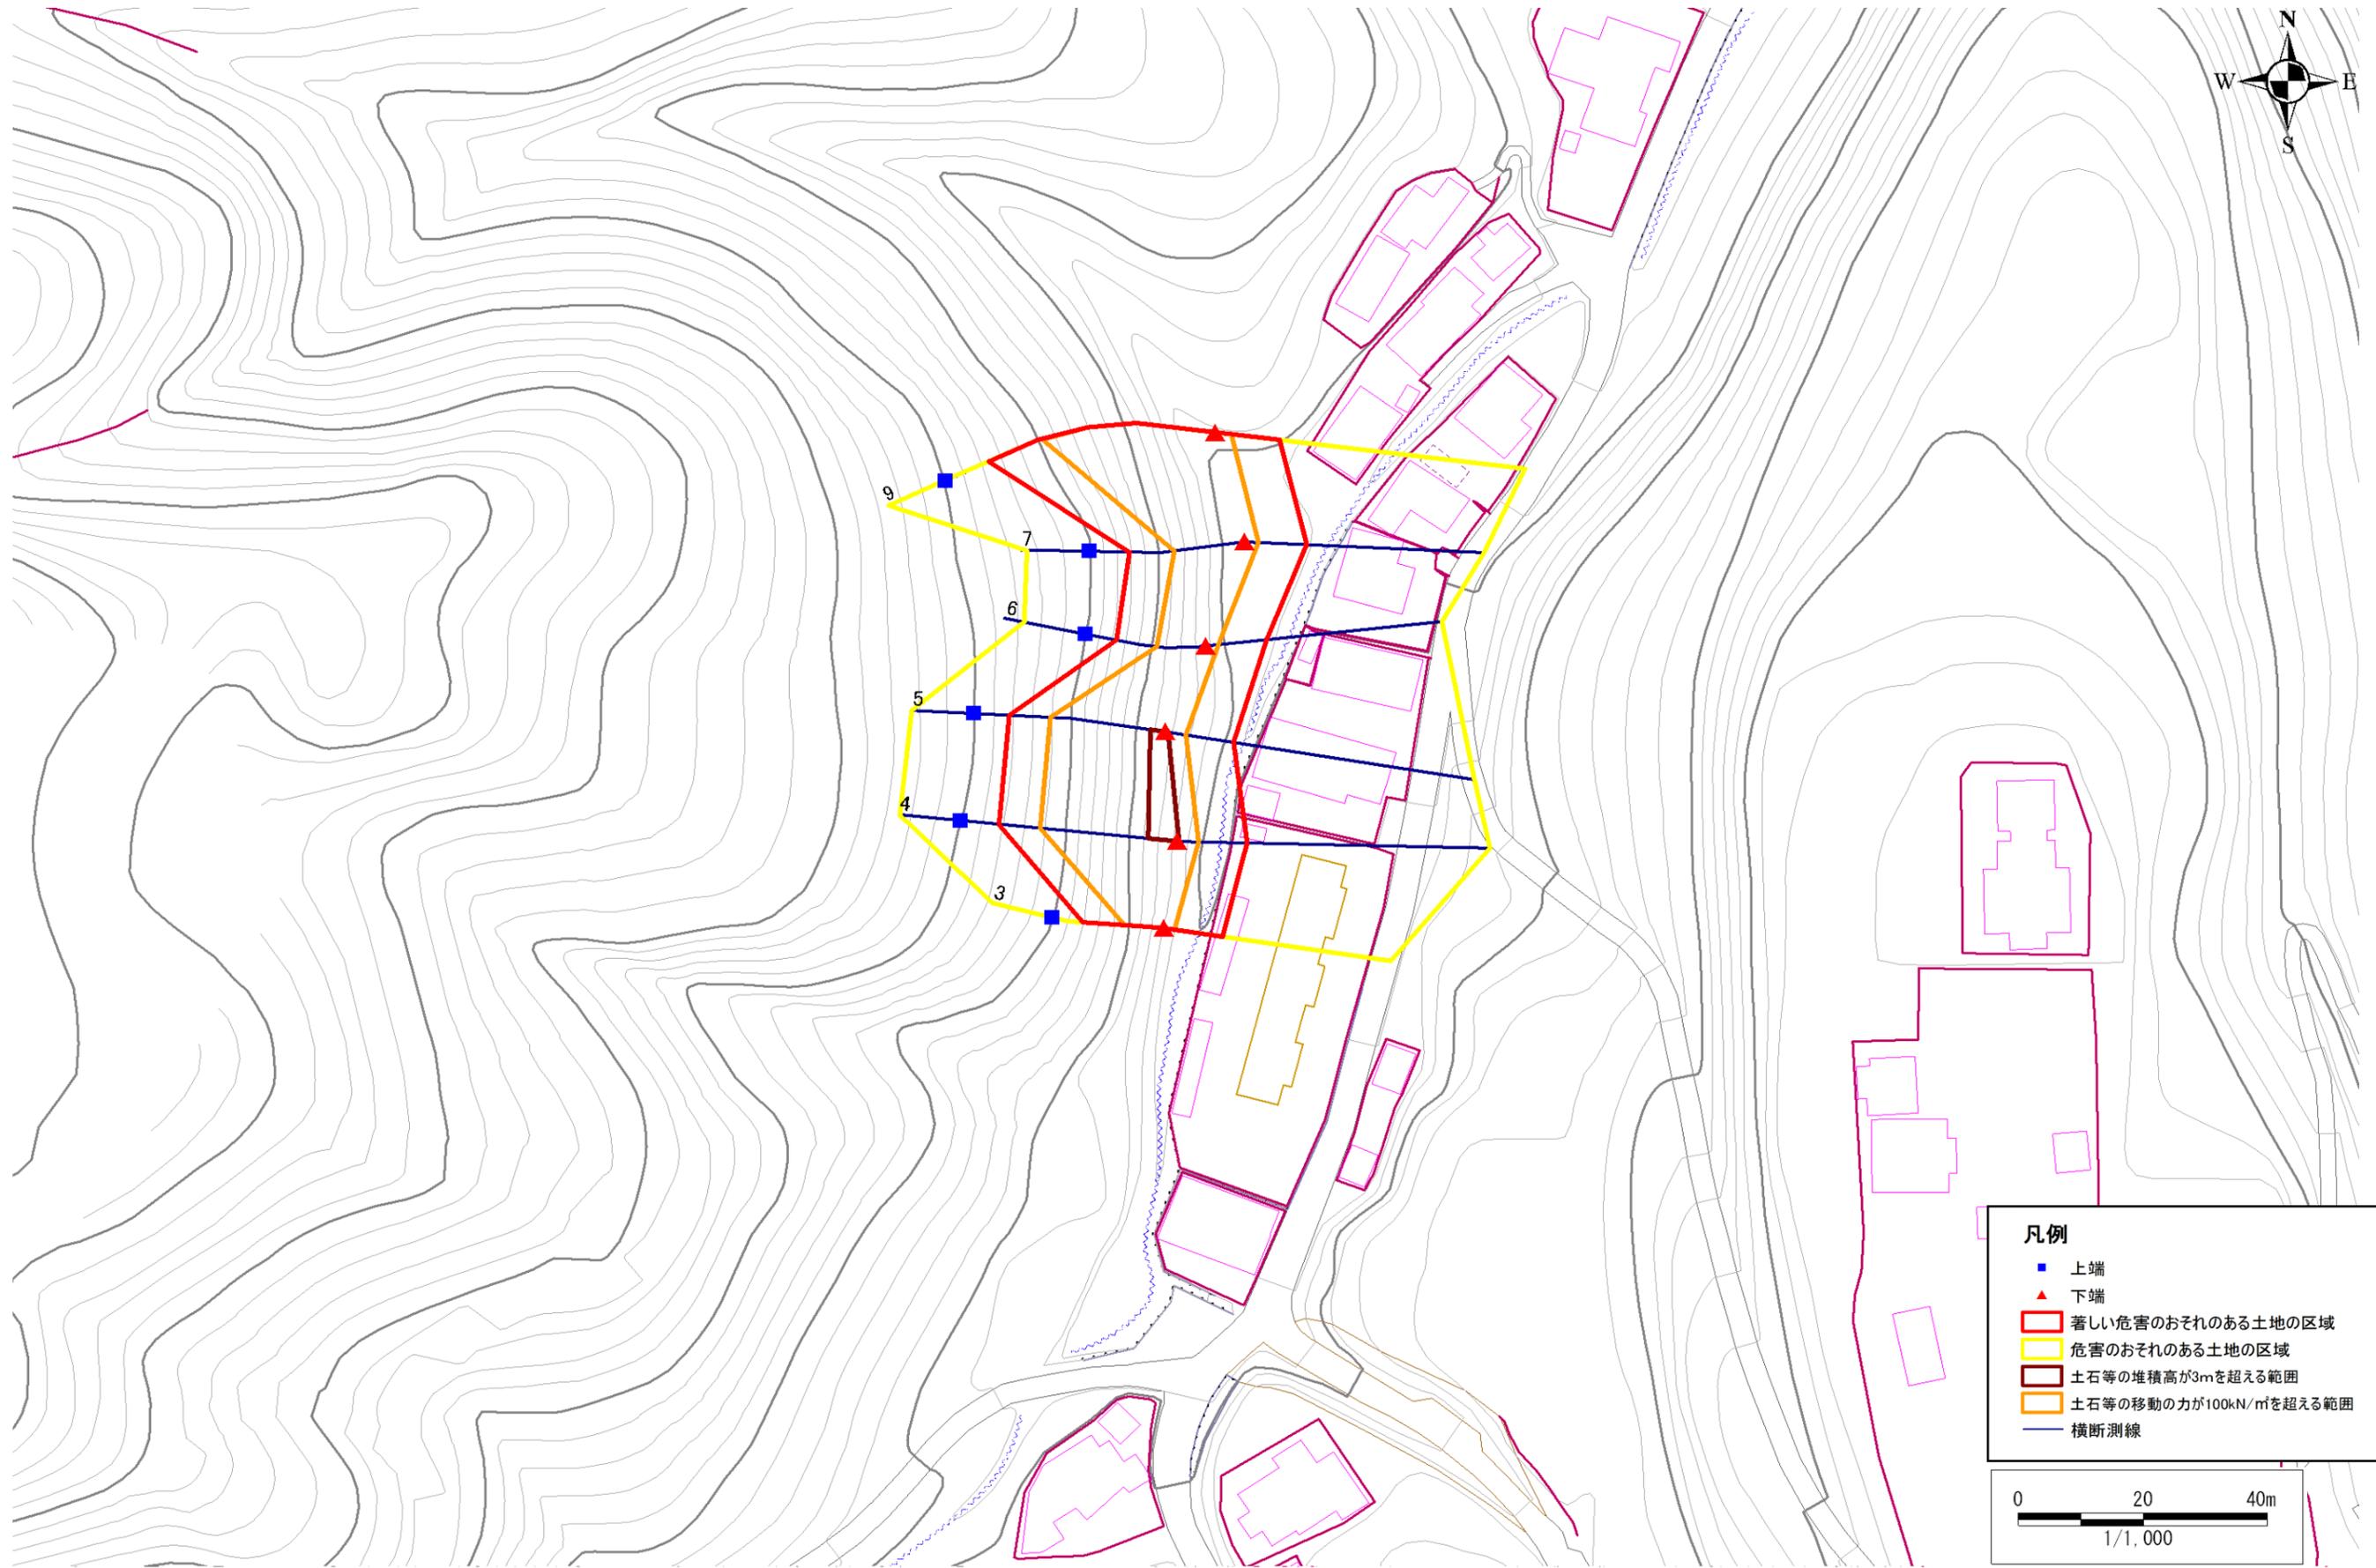

急傾斜地の崩壊区域調書

様式3-2 建築物に作用すると想定される衝撃に関する事項 (1/1)

調査年度

平成16年度

急傾斜地の位置		箇所番号			箇所名			所在地		大船渡市盛町字権現堂						
急傾斜地の位置		箇所番号			箇所名			所在地		大船渡市盛町字権現堂						
横断 測線 番号	急傾斜地の下端に隣接する土地								急傾斜地内							
	土石等の移動の高さと力の大きさ				土石等の堆積高さとの大きさ				土石等の移動の高さと力の大きさ				土石等の堆積高さとの大きさ			
	区分	高さ (m)	下端からの距離 (m)	力の大きさ (kN/m ²)	区分	下端からの水平 距離(m)	高さ (m)	力の大きさ (kN/m ²)	区分	高さ (m)	上端からの比高 (m)	力の大きさ (kN/m ²)	区分	上端からの比高 (m)	高さ (m)	力の大きさ (kN/m ²)
3	100kN/m ² を超える	1.00	0.00 ~ 1.71	126.17	3mを超える	- ~ -	-	-	100kN/m ² を超える	1.00	11.88 ~ 18.38	126.17	3mを超える	- ~ -	-	-
	それ以外	1.00	1.71 ~ 9.49	100.00	それ以外	0.00 ~ 9.49	2.68	14.32	それ以外	1.00	5.00 ~ 11.88	100.00	それ以外	5.00 ~ 18.38	2.68	14.32
4	100kN/m ² を超える	1.00	0.00 ~ 3.27	152.47	3mを超える	0.00 ~ 0.25	3.14	16.81	100kN/m ² を超える	1.00	10.61 ~ 28.90	152.47	3mを超える	25.00 ~ 28.90	3.14	16.81
	それ以外	1.00	3.27 ~ 11.06	100.00	それ以外	0.25 ~ 11.06	3.00	16.05	それ以外	1.00	5.00 ~ 10.61	100.00	それ以外	5.00 ~ 25.00	3.00	16.05
5	100kN/m ² を超える	1.00	0.00 ~ 3.16	150.42	3mを超える	0.00 ~ 0.38	3.22	17.25	100kN/m ² を超える	1.00	10.82 ~ 27.16	150.42	3mを超える	25.00 ~ 27.16	3.22	17.25
	それ以外	1.00	3.16 ~ 10.94	100.00	それ以外	0.38 ~ 10.94	3.00	16.05	それ以外	1.00	5.00 ~ 10.82	100.00	それ以外	5.00 ~ 25.00	3.00	16.05
6	100kN/m ² を超える	1.00	0.00 ~ 1.96	130.32	3mを超える	- ~ -	-	-	100kN/m ² を超える	1.00	11.47 ~ 19.00	130.32	3mを超える	- ~ -	-	-
	それ以外	1.00	1.96 ~ 9.75	100.00	それ以外	0.00 ~ 9.75	2.62	14.04	それ以外	1.00	5.00 ~ 11.47	100.00	それ以外	5.00 ~ 19.00	2.62	14.04
7	100kN/m ² を超える	1.00	0.00 ~ 2.19	133.99	3mを超える	- ~ -	-	-	100kN/m ² を超える	1.00	10.53 ~ 19.19	133.99	3mを超える	- ~ -	-	-
	それ以外	1.00	2.19 ~ 9.97	100.00	それ以外	0.00 ~ 9.97	2.37	12.71	それ以外	1.00	5.00 ~ 10.53	100.00	それ以外	5.00 ~ 19.19	2.37	12.71
9	100kN/m ² を超える	1.00	0.00 ~ 2.57	140.33	3mを超える	- ~ -	-	-	100kN/m ² を超える	1.00	11.11 ~ 29.40	140.33	3mを超える	- ~ -	-	-
	それ以外	1.00	2.57 ~ 10.35	100.00	それ以外	0.00 ~ 10.35	2.84	15.19	それ以外	1.00	5.00 ~ 11.11	100.00	それ以外	5.00 ~ 29.40	2.84	15.19
	100kN/m ² を超える		~		3mを超える	~			100kN/m ² を超える		~		3mを超える	~		
	それ以外		~		それ以外	~			それ以外		~		それ以外	~		
	100kN/m ² を超える		~		3mを超える	~			100kN/m ² を超える		~		3mを超える	~		
	それ以外		~		それ以外	~			それ以外		~		それ以外	~		
