



# 土砂災害防止に関する基礎調査(急傾斜地の崩壊)

表紙 概況、位置図

自然現象の種類	急傾斜地の崩壊
箇所番号	158A1004
箇所名	関谷-1
所在地	大船渡市日頃市町字関谷
調査機関	大船渡地方振興局

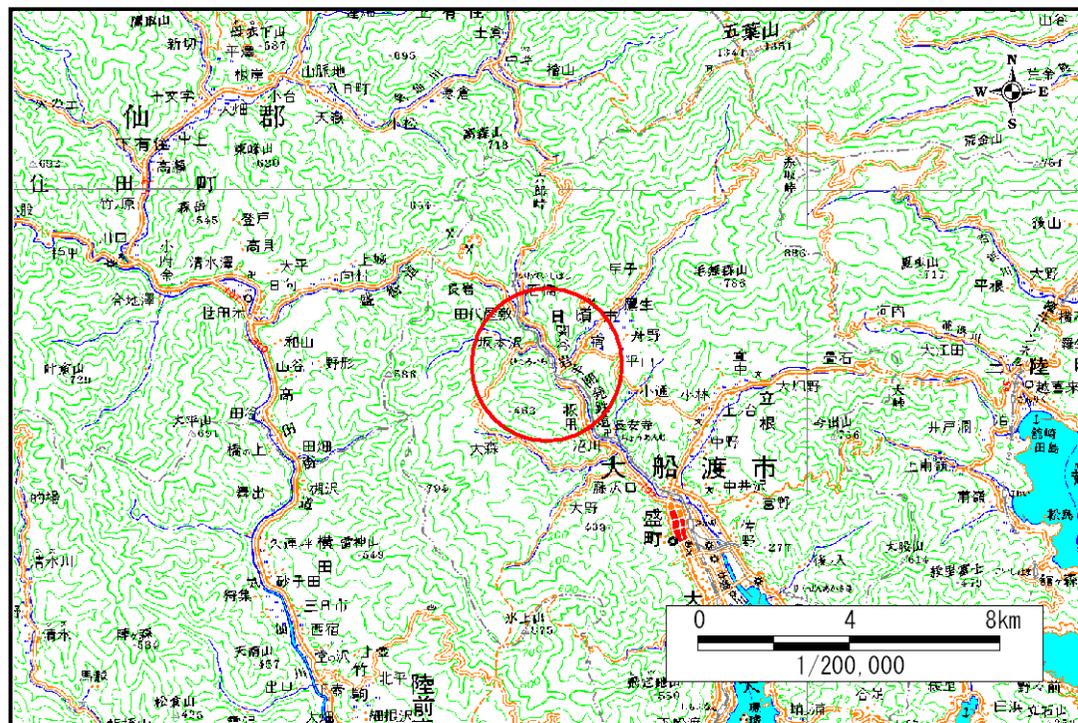

概況図 (S=1:200,000)

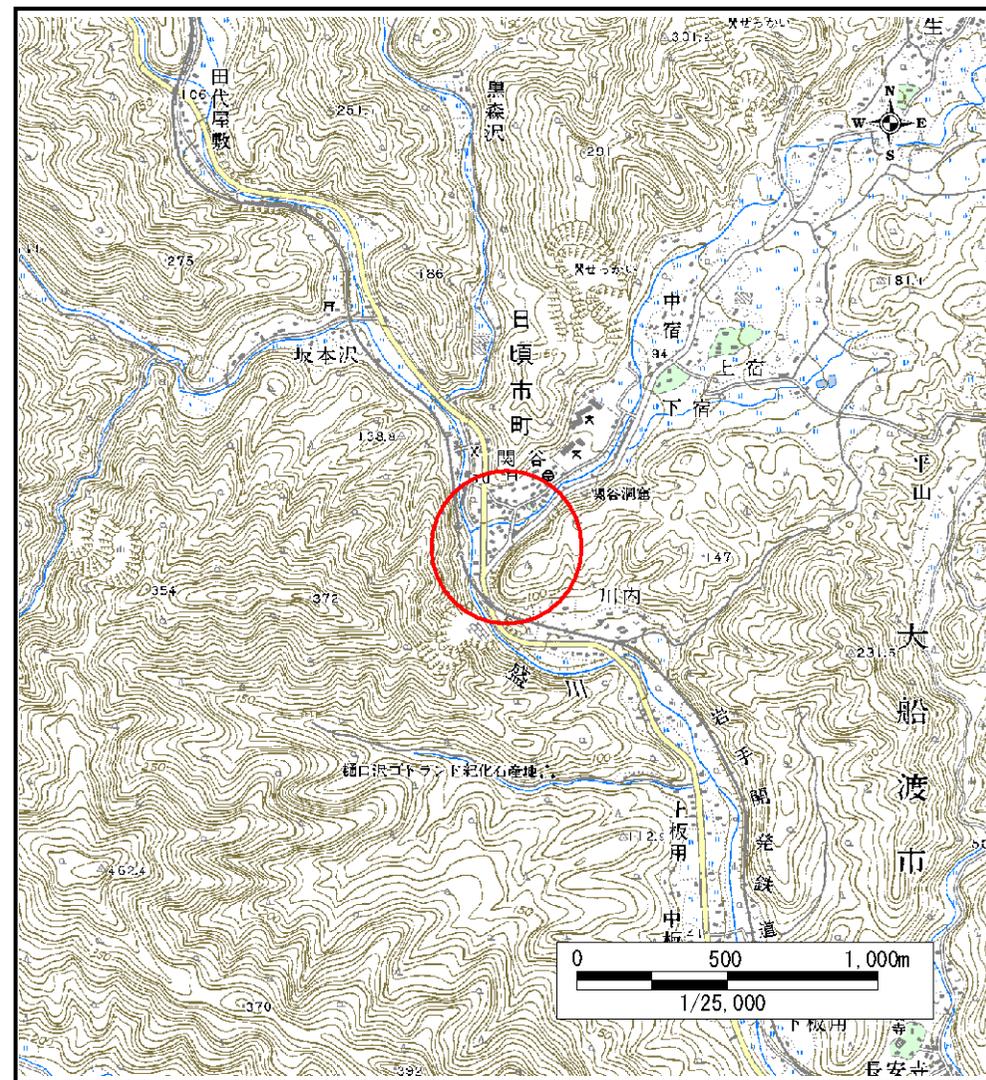

位置図 (S=1:25,000)

岩手県

# 急傾斜地の崩壊区域調書

様式3-1 危害のおそれのある土地、著しい危害のおそれのある土地の設定図

調査年度

平成17年度

急傾斜地の位置

箇所番号


158A1004

箇所名

関谷-1

所在地

大船渡市日頃市町字関谷

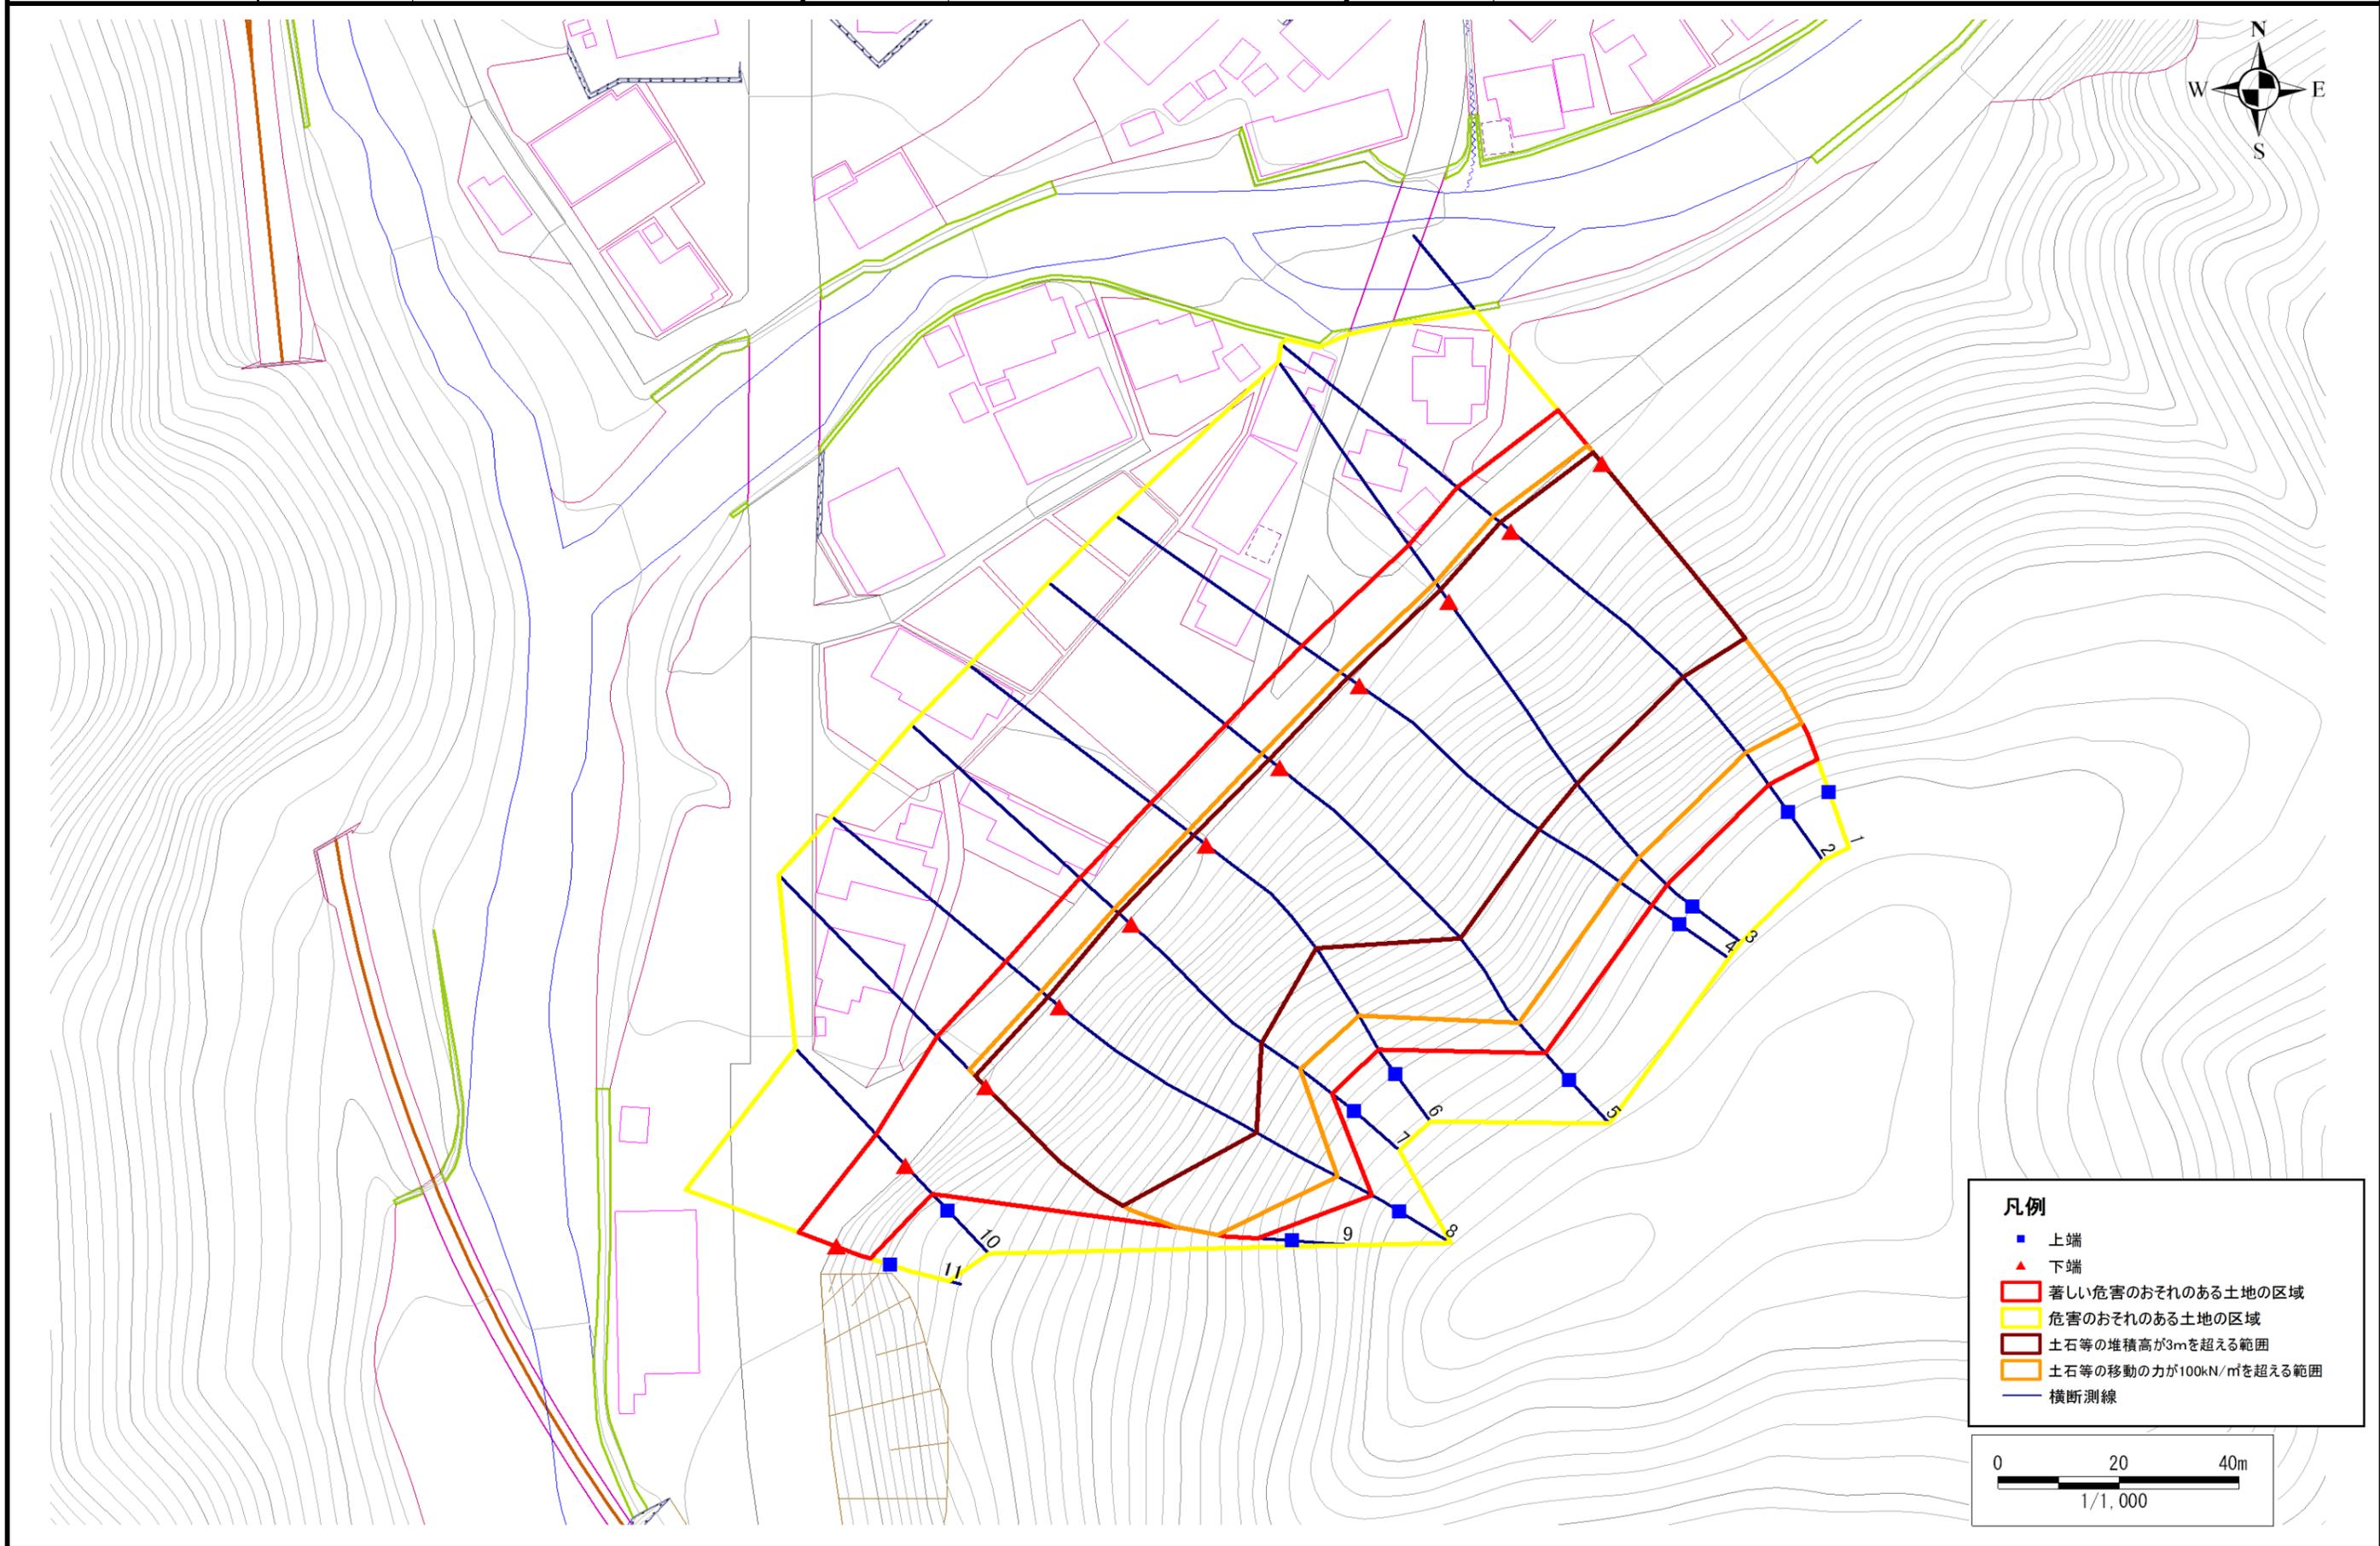

# 急傾斜地の崩壊区域調書

様式3-2 建築物に作用すると想定される衝撃に関する事項 (1/1)

調査年度 平成17年度

急傾斜地の位置		箇所番号			箇所名			関谷-1		所在地		大船渡市日頃市町字関谷				
横断 測線 番号	急傾斜地の下端に隣接する土地								急傾斜地内							
	土石等の移動の高さと力の大きさ				土石等の堆積高さとの大きさ				土石等の移動の高さと力の大きさ				土石等の堆積高さとの大きさ			
	区分	高さ (m)	下端からの距離 (m)	力の大きさ (kN/m <sup>2</sup> )	区分	下端からの水平 距離(m)	高さ (m)	力の大きさ (kN/m <sup>2</sup> )	区分	高さ (m)	上端からの比高 (m)	力の大きさ (kN/m <sup>2</sup> )	区分	上端からの比高 (m)	高さ (m)	力の大きさ (kN/m <sup>2</sup> )
1	100kN/m <sup>2</sup> を超える	1.00	0.00 ~ 3.96	164.62	3mを超える	0.00 ~ 2.40	4.16	22.27	100kN/m <sup>2</sup> を超える	1.00	10.61 ~ 56.64	164.62	3mを超える	25.00 ~ 56.64	4.16	22.27
	それ以外	1.00	3.96 ~ 11.74	100.00	それ以外	2.40 ~ 11.74	3.00	16.05	それ以外	1.00	5.00 ~ 10.61	100.00	それ以外	5.00 ~ 25.00	3.00	16.05
2	100kN/m <sup>2</sup> を超える	1.00	0.00 ~ 4.01	165.71	3mを超える	0.00 ~ 2.47	4.22	22.60	100kN/m <sup>2</sup> を超える	1.00	10.71 ~ 57.47	165.71	3mを超える	25.00 ~ 57.47	4.22	22.60
	それ以外	1.00	4.01 ~ 11.80	100.00	それ以外	2.47 ~ 11.80	3.00	16.05	それ以外	1.00	5.00 ~ 10.71	100.00	それ以外	5.00 ~ 25.00	3.00	16.05
3	100kN/m <sup>2</sup> を超える	1.00	0.00 ~ 4.04	166.08	3mを超える	0.00 ~ 2.50	4.25	22.76	100kN/m <sup>2</sup> を超える	1.00	10.77 ~ 57.92	166.08	3mを超える	25.00 ~ 57.92	4.25	22.76
	それ以外	1.00	4.04 ~ 11.82	100.00	それ以外	2.50 ~ 11.82	3.00	16.05	それ以外	1.00	5.00 ~ 10.77	100.00	それ以外	5.00 ~ 25.00	3.00	16.05
4	100kN/m <sup>2</sup> を超える	1.00	0.00 ~ 4.05	166.31	3mを超える	0.00 ~ 2.52	4.27	22.83	100kN/m <sup>2</sup> を超える	1.00	10.80 ~ 59.02	166.31	3mを超える	25.00 ~ 59.02	4.27	22.83
	それ以外	1.00	4.05 ~ 11.83	100.00	それ以外	2.52 ~ 11.83	3.00	16.05	それ以外	1.00	5.00 ~ 10.80	100.00	それ以外	5.00 ~ 25.00	3.00	16.05
5	100kN/m <sup>2</sup> を超える	1.00	0.00 ~ 3.96	164.68	3mを超える	0.00 ~ 2.39	4.15	22.21	100kN/m <sup>2</sup> を超える	1.00	10.60 ~ 59.43	164.68	3mを超える	25.00 ~ 59.43	4.15	22.21
	それ以外	1.00	3.96 ~ 11.74	100.00	それ以外	2.39 ~ 11.74	3.00	16.05	それ以外	1.00	5.00 ~ 10.60	100.00	それ以外	5.00 ~ 25.00	3.00	16.05
6	100kN/m <sup>2</sup> を超える	1.00	0.00 ~ 3.93	164.07	3mを超える	0.00 ~ 2.73	4.48	23.96	100kN/m <sup>2</sup> を超える	1.00	11.51 ~ 50.10	164.07	3mを超える	25.00 ~ 50.10	4.48	23.96
	それ以外	1.00	3.93 ~ 11.71	100.00	それ以外	2.73 ~ 11.71	3.00	16.05	それ以外	1.00	5.00 ~ 11.51	100.00	それ以外	5.00 ~ 25.00	3.00	16.05
7	100kN/m <sup>2</sup> を超える	1.00	0.00 ~ 3.85	162.66	3mを超える	0.00 ~ 2.81	4.56	24.42	100kN/m <sup>2</sup> を超える	1.00	11.93 ~ 50.73	162.66	3mを超える	20.00 ~ 50.73	4.56	24.42
	それ以外	1.00	3.85 ~ 11.63	100.00	それ以外	2.81 ~ 11.63	3.00	16.05	それ以外	1.00	5.00 ~ 11.93	100.00	それ以外	5.00 ~ 20.00	3.00	16.05
8	100kN/m <sup>2</sup> を超える	1.00	0.00 ~ 4.07	166.77	3mを超える	0.00 ~ 2.59	4.34	23.20	100kN/m <sup>2</sup> を超える	1.00	10.99 ~ 60.83	166.77	3mを超える	25.00 ~ 60.83	4.34	23.20
	それ以外	1.00	4.07 ~ 11.86	100.00	それ以外	2.59 ~ 11.86	3.00	16.05	それ以外	1.00	5.00 ~ 10.99	100.00	それ以外	5.00 ~ 25.00	3.00	16.05
9	100kN/m <sup>2</sup> を超える	1.00	0.00 ~ 3.97	164.96	3mを超える	0.00 ~ 2.48	4.23	22.64	100kN/m <sup>2</sup> を超える	1.00	10.72 ~ 51.50	164.96	3mを超える	25.00 ~ 51.50	4.23	22.64
	それ以外	1.00	3.97 ~ 11.76	100.00	それ以外	2.48 ~ 11.76	3.00	16.05	それ以外	1.00	5.00 ~ 10.72	100.00	それ以外	5.00 ~ 25.00	3.00	16.05
10	100kN/m <sup>2</sup> を超える	-	- ~ -	-	3mを超える	- ~ -	-	-	100kN/m <sup>2</sup> を超える	-	- ~ -	-	3mを超える	- ~ -	-	-
	それ以外	1.00	0.00 ~ 7.25	92.28	それ以外	0.00 ~ 7.25	2.72	14.54	それ以外	1.00	5.00 ~ 13.61	92.28	それ以外	5.00 ~ 13.61	2.72	14.54
11	100kN/m <sup>2</sup> を超える	-	- ~ -	-	3mを超える	- ~ -	-	-	100kN/m <sup>2</sup> を超える	-	- ~ -	-	3mを超える	- ~ -	-	-
	それ以外	1.00	0.00 ~ 6.72	84.85	それ以外	0.00 ~ 6.72	2.81	15.04	それ以外	1.00	5.00 ~ 13.42	84.85	それ以外	5.00 ~ 13.42	2.81	15.04
	100kN/m <sup>2</sup> を超える		~		3mを超える	~			100kN/m <sup>2</sup> を超える		~		3mを超える	~		
	それ以外		~		それ以外	~			それ以外		~		それ以外	~		
	100kN/m <sup>2</sup> を超える		~		3mを超える	~			100kN/m <sup>2</sup> を超える		~		3mを超える	~		
	それ以外		~		それ以外	~			それ以外		~		それ以外	~		
	100kN/m <sup>2</sup> を超える		~		3mを超える	~			100kN/m <sup>2</sup> を超える		~		3mを超える	~		
	それ以外		~		それ以外	~			それ以外		~		それ以外	~		
	100kN/m <sup>2</sup> を超える		~		3mを超える	~			100kN/m <sup>2</sup> を超える		~		3mを超える	~		
	それ以外		~		それ以外	~			それ以外		~		それ以外	~		