



土砂災害防止に関する基礎調査(急傾斜地の崩壊)

表紙 概況、位置図

自然現象の種類	急傾斜地の崩壊
箇所番号	168A0286
箇所名	御山下(1)
所在地	大船渡市盛町字御山下
調査機関	大船渡地方振興局

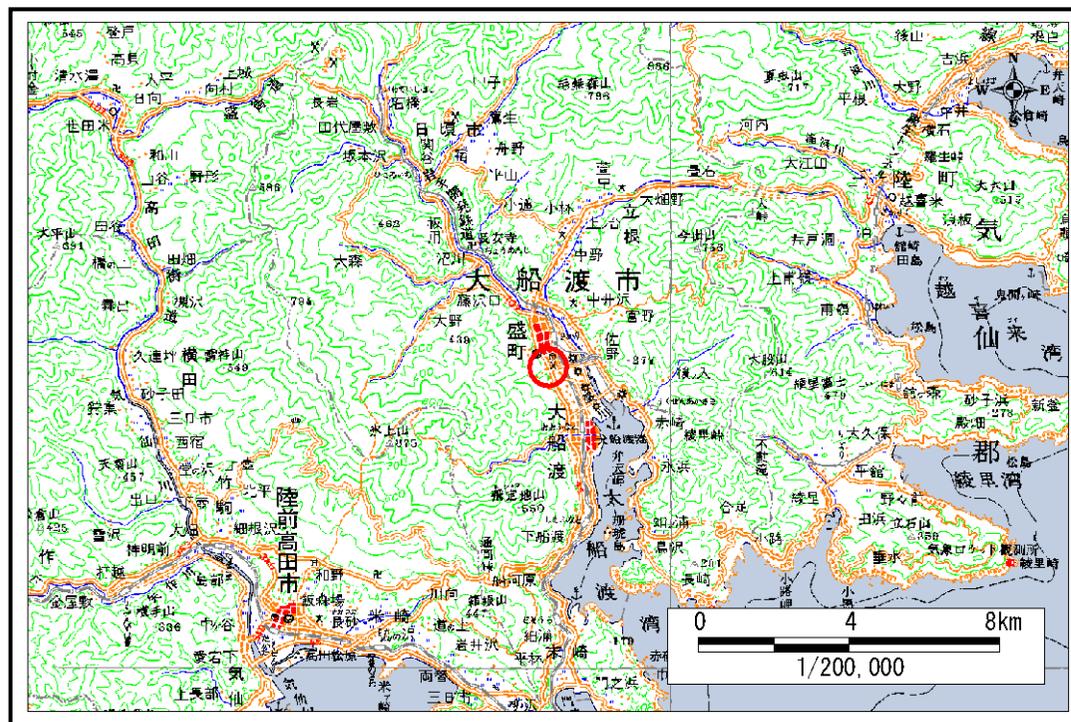

概況図 (S=1:200,000)

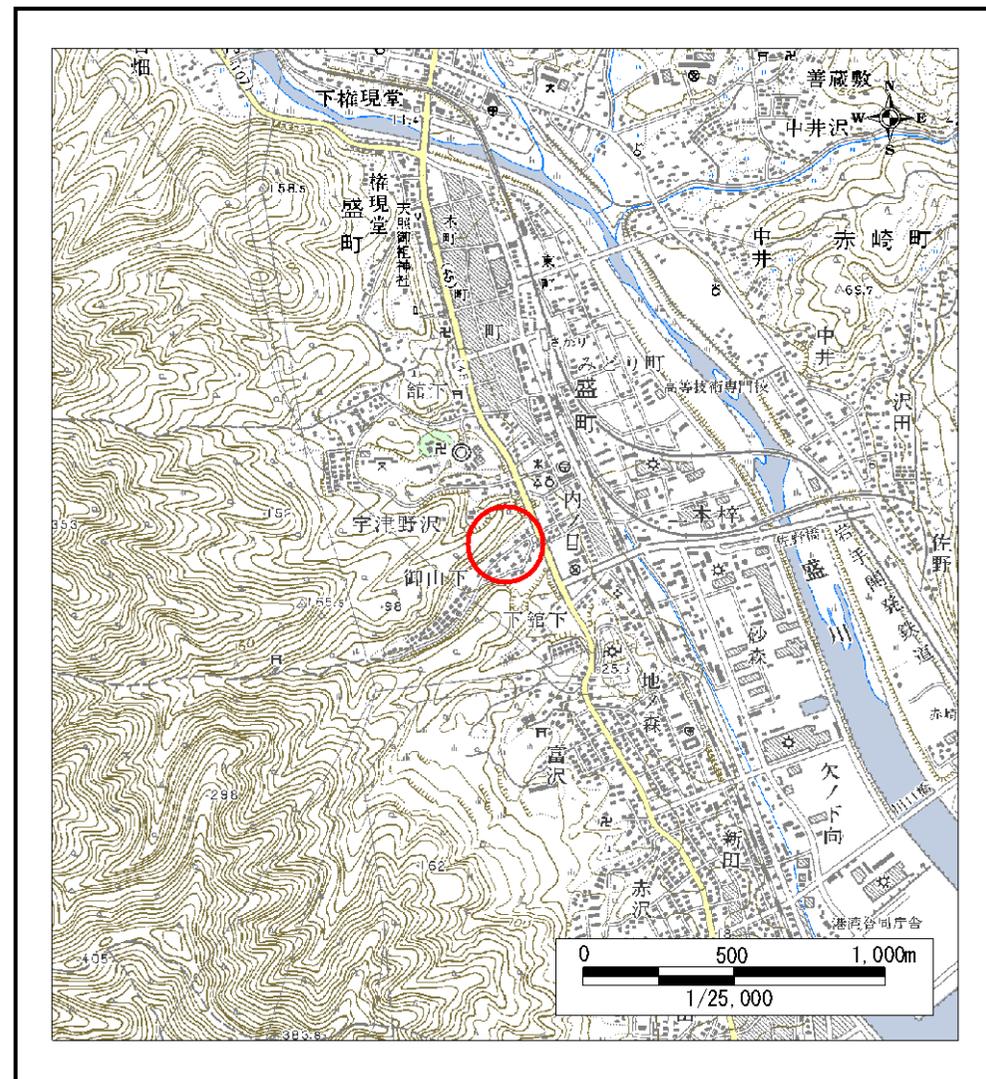

位置図 (S=1:25,000)

岩手県

急傾斜地の崩壊区域調書

様式3-1 危害のおそれのある土地、著しい危害のおそれのある土地の設定図

調査年度

平成16年度

急傾斜地の位置

箇所番号


168A0286

箇所名


御山下(1)

所在地

大船渡市盛町字御山下

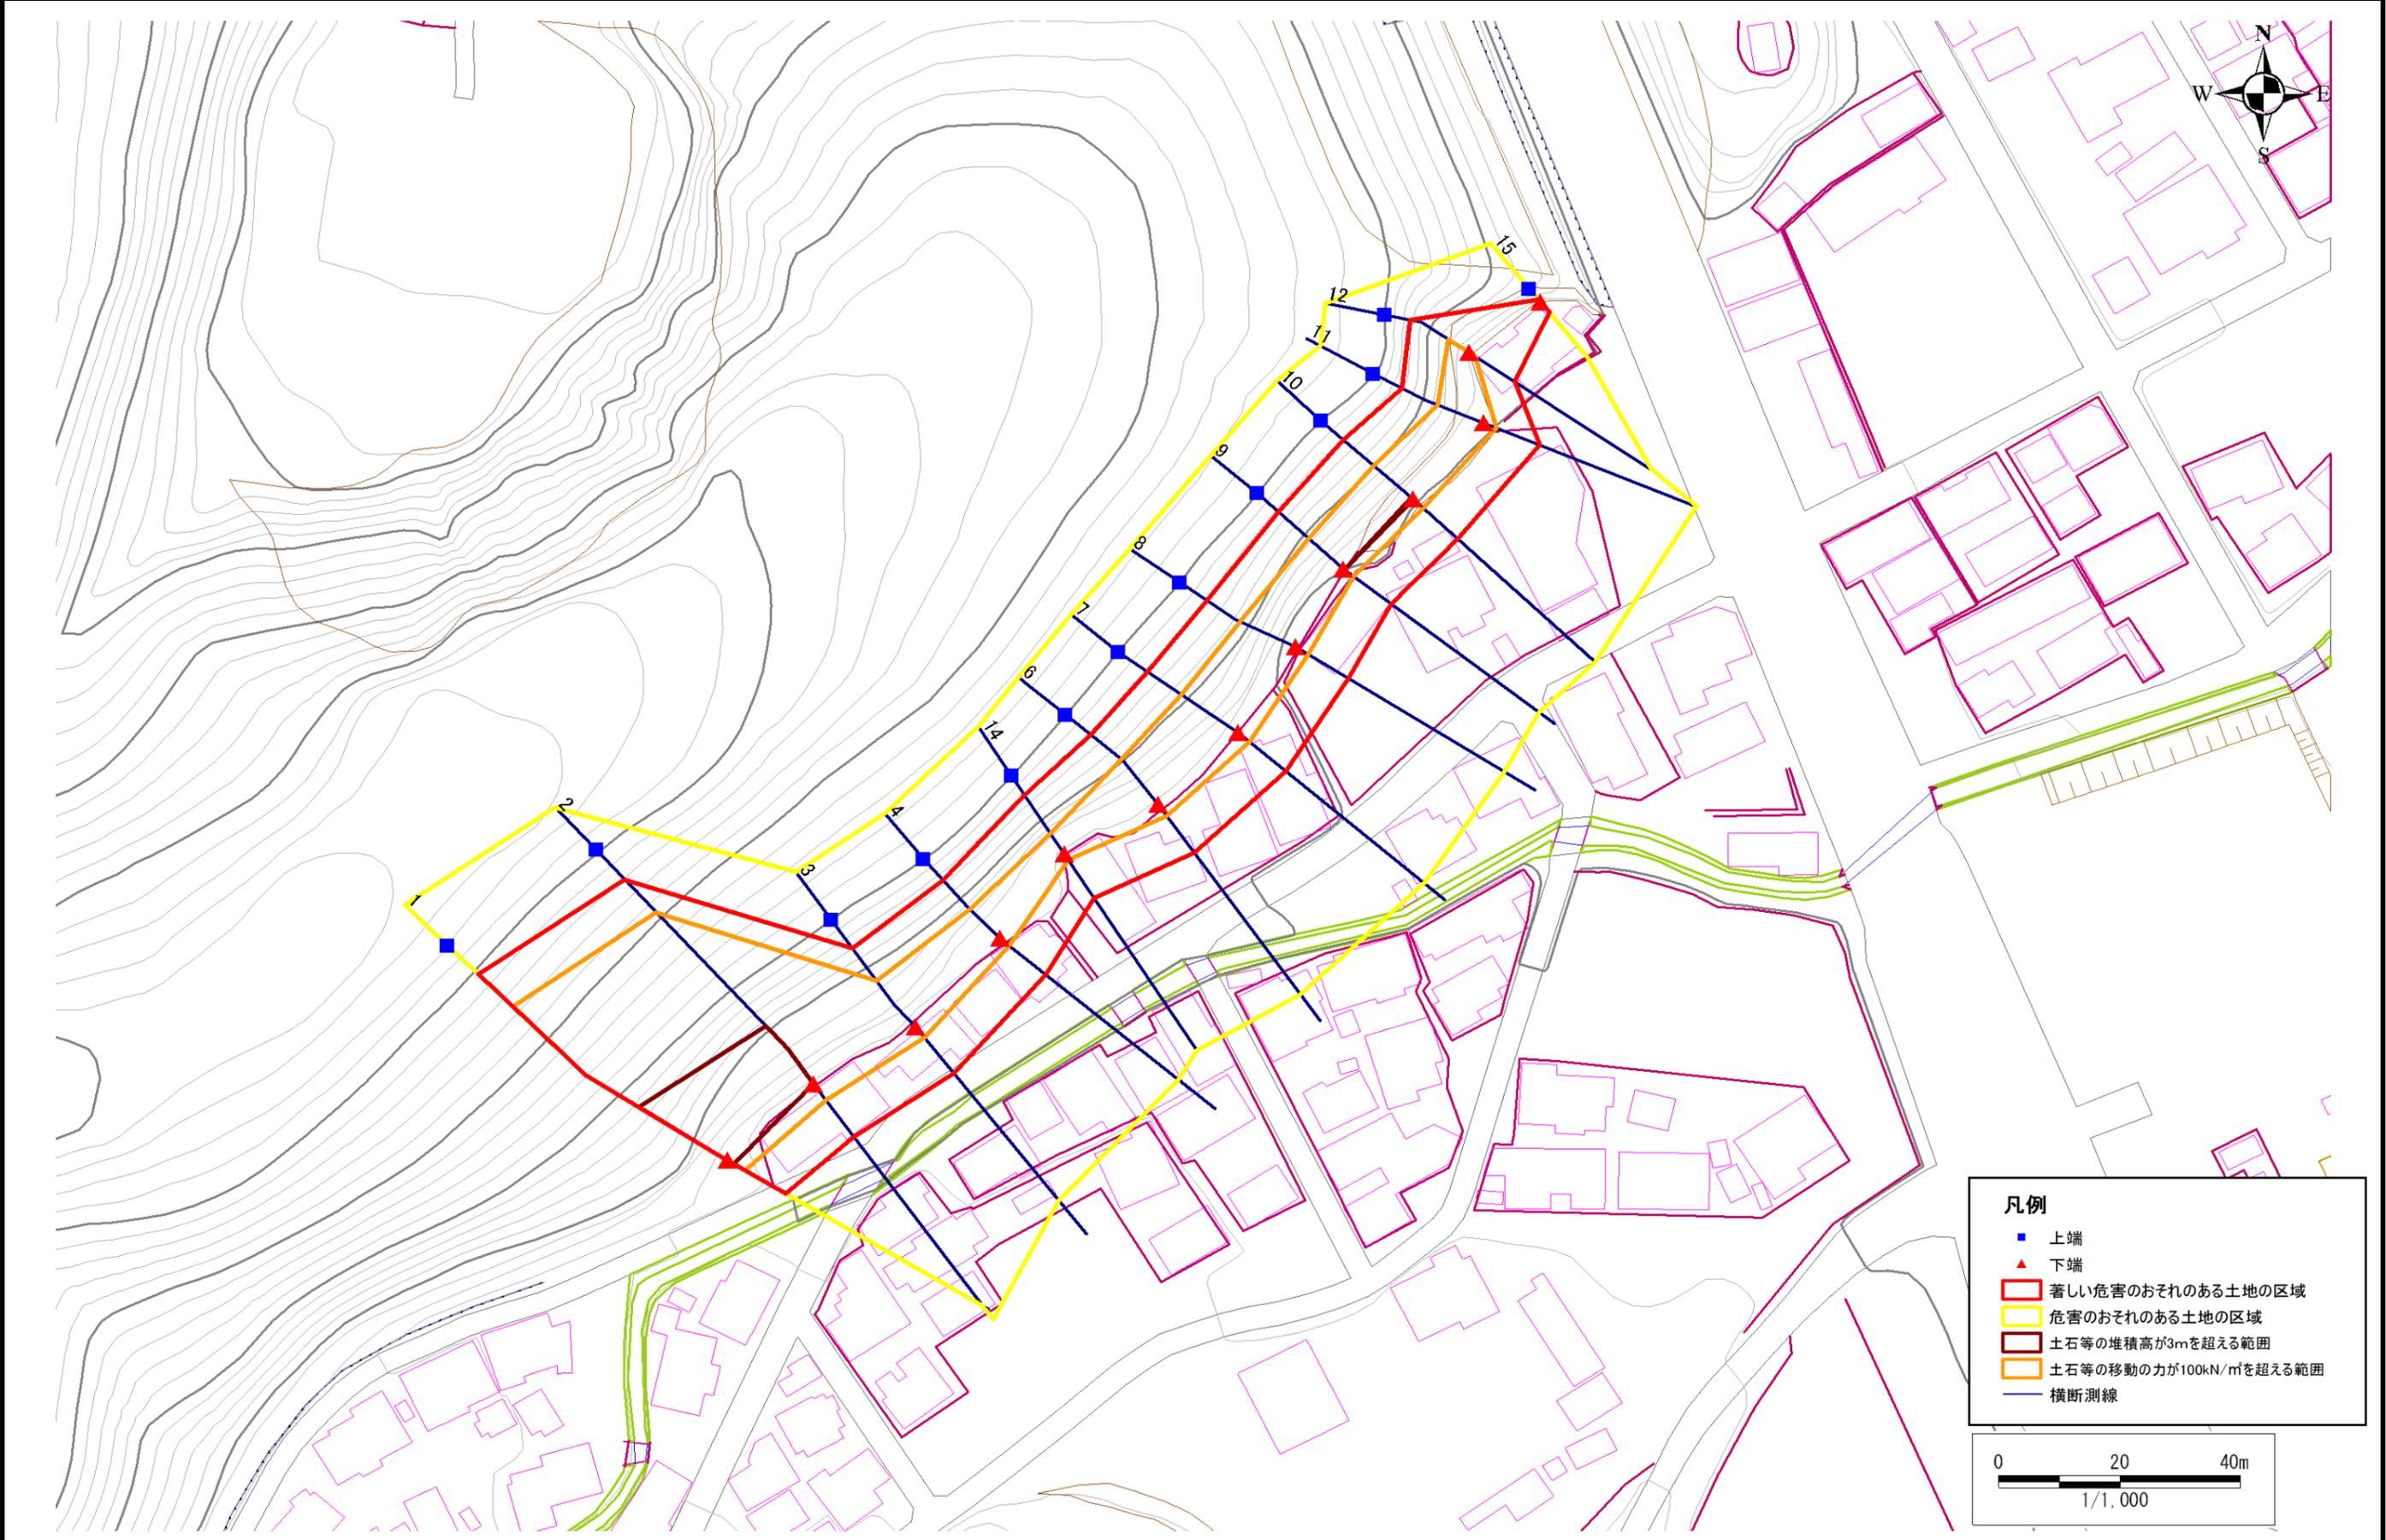

- 凡例**
- 上端
 - ▲ 下端
 - 著しい危害のおそれのある土地の区域
 - 危害のおそれのある土地の区域
 - 土石等の堆積高が3mを超える範囲
 - 土石等の移動の力が100kN/m²を超える範囲
 - 横断測線

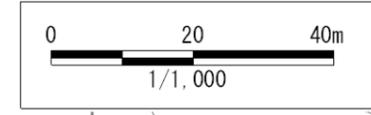

急傾斜地の崩壊区域調書

様式3-2 建築物に作用すると想定される衝撃に関する事項 (1/1)

調査年度 平成16年度

急傾斜地の位置		箇所番号 168A0286			箇所名 御山下(1)		所在地 大船渡市盛町字御山下									
横断 測線 番号	急傾斜地の下端に隣接する土地								急傾斜地内							
	土石等の移動の高さと力の大きさ				土石等の堆積高さとの大きさ				土石等の移動の高さと力の大きさ				土石等の堆積高さとの大きさ			
	区分	高さ (m)	下端からの距離 (m)	力の大きさ (kN/m ²)	区分	下端からの水平 距離(m)	高さ (m)	力の大きさ (kN/m ²)	区分	高さ (m)	上端からの比高 (m)	力の大きさ (kN/m ²)	区分	上端からの比高 (m)	高さ (m)	力の大きさ (kN/m ²)
1	100kN/m ² を超える	1.00	0.00 ~ 3.34	153.68	3mを超える	0.00 ~ 1.16	3.54	18.92	100kN/m ² を超える	1.00	10.65 ~ 42.33	153.68	3mを超える	30.00 ~ 42.33	3.54	18.92
	それ以外	1.00	3.34 ~ 11.13	100.00	それ以外	1.16 ~ 11.13	3.00	16.05	それ以外	1.00	5.00 ~ 10.65	100.00	それ以外	5.00 ~ 30.00	3.00	16.05
2	100kN/m ² を超える	1.00	0.00 ~ 3.39	154.51	3mを超える	0.00 ~ 0.16	3.08	16.50	100kN/m ² を超える	1.00	10.59 ~ 39.26	154.51	3mを超える	30.00 ~ 39.26	3.08	16.50
	それ以外	1.00	3.39 ~ 11.18	100.00	それ以外	0.16 ~ 11.18	3.00	16.05	それ以外	1.00	5.00 ~ 10.59	100.00	それ以外	5.00 ~ 30.00	3.00	16.05
3	100kN/m ² を超える	1.00	0.00 ~ 2.18	133.90	3mを超える	- ~ -	-	-	100kN/m ² を超える	1.00	10.58 ~ 18.92	133.90	3mを超える	- ~ -	-	-
	それ以外	1.00	2.18 ~ 9.97	100.00	それ以外	0.00 ~ 9.97	2.43	13.03	それ以外	1.00	5.00 ~ 10.58	100.00	それ以外	5.00 ~ 18.92	2.43	13.03
4	100kN/m ² を超える	1.00	0.00 ~ 1.84	128.29	3mを超える	- ~ -	-	-	100kN/m ² を超える	1.00	11.82 ~ 18.97	128.29	3mを超える	- ~ -	-	-
	それ以外	1.00	1.84 ~ 9.62	100.00	それ以外	0.00 ~ 9.62	2.67	14.28	それ以外	1.00	5.00 ~ 11.82	100.00	それ以外	5.00 ~ 18.97	2.67	14.28
6	100kN/m ² を超える	1.00	0.00 ~ 2.28	135.47	3mを超える	- ~ -	-	-	100kN/m ² を超える	1.00	11.01 ~ 19.99	135.47	3mを超える	- ~ -	-	-
	それ以外	1.00	2.28 ~ 10.06	100.00	それ以外	0.00 ~ 10.06	2.55	13.65	それ以外	1.00	5.00 ~ 11.01	100.00	それ以外	5.00 ~ 19.99	2.55	13.65
7	100kN/m ² を超える	1.00	0.00 ~ 2.35	136.75	3mを超える	- ~ -	-	-	100kN/m ² を超える	1.00	10.61 ~ 19.99	136.75	3mを超える	- ~ -	-	-
	それ以外	1.00	2.35 ~ 10.14	100.00	それ以外	0.00 ~ 10.14	2.44	13.08	それ以外	1.00	5.00 ~ 10.61	100.00	それ以外	5.00 ~ 19.99	2.44	13.08
8	100kN/m ² を超える	1.00	0.00 ~ 2.32	136.13	3mを超える	- ~ -	-	-	100kN/m ² を超える	1.00	10.98 ~ 20.20	136.13	3mを超える	- ~ -	-	-
	それ以外	1.00	2.32 ~ 10.10	100.00	それ以外	0.00 ~ 10.10	2.90	15.54	それ以外	1.00	5.00 ~ 10.98	100.00	それ以外	5.00 ~ 20.20	2.90	15.54
9	100kN/m ² を超える	1.00	0.00 ~ 1.96	130.18	3mを超える	0.00 ~ 0.12	3.08	16.48	100kN/m ² を超える	1.00	12.11 ~ 20.20	130.18	3mを超える	20.00 ~ 20.20	3.08	16.48
	それ以外	1.00	1.96 ~ 9.74	100.00	それ以外	0.12 ~ 9.74	3.00	16.05	それ以外	1.00	5.00 ~ 12.11	100.00	それ以外	5.00 ~ 20.00	3.00	16.05
10	100kN/m ² を超える	1.00	0.00 ~ 2.12	132.94	3mを超える	0.00 ~ 0.05	3.03	16.22	100kN/m ² を超える	1.00	11.73 ~ 20.45	132.94	3mを超える	20.00 ~ 20.45	3.03	16.22
	それ以外	1.00	2.12 ~ 9.91	100.00	それ以外	0.05 ~ 9.91	3.00	16.05	それ以外	1.00	5.00 ~ 11.73	100.00	それ以外	5.00 ~ 20.00	3.00	16.05
11	100kN/m ² を超える	1.00	0.00 ~ 2.04	131.57	3mを超える	- ~ -	-	-	100kN/m ² を超える	1.00	11.17 ~ 18.89	131.57	3mを超える	- ~ -	-	-
	それ以外	1.00	2.04 ~ 9.83	100.00	それ以外	0.00 ~ 9.83	2.58	13.81	それ以外	1.00	5.00 ~ 11.17	100.00	それ以外	5.00 ~ 18.89	2.58	13.81
12	100kN/m ² を超える	1.00	0.00 ~ 1.14	117.18	3mを超える	- ~ -	-	-	100kN/m ² を超える	1.00	13.40 ~ 18.02	117.18	3mを超える	- ~ -	-	-
	それ以外	1.00	1.14 ~ 8.92	100.00	それ以外	0.00 ~ 8.92	2.81	15.06	それ以外	1.00	5.00 ~ 13.40	100.00	それ以外	5.00 ~ 18.02	2.81	15.06
14	100kN/m ² を超える	1.00	0.00 ~ 1.09	116.42	3mを超える	- ~ -	-	-	100kN/m ² を超える	1.00	14.83 ~ 19.99	116.42	3mを超える	- ~ -	-	-
	それ以外	1.00	1.09 ~ 8.88	100.00	それ以外	0.00 ~ 8.88	2.91	15.56	それ以外	1.00	5.00 ~ 14.83	100.00	それ以外	5.00 ~ 19.99	2.91	15.56
15	100kN/m ² を超える	-	- ~ -	-	3mを超える	- ~ -	-	-	100kN/m ² を超える	-	- ~ -	-	3mを超える	- ~ -	-	-
	それ以外	1.00	0.00 ~ 2.23	30.21	それ以外	0.00 ~ 2.23	2.64	14.15	それ以外	1.00	5.00 ~ 6.08	30.21	それ以外	5.00 ~ 6.08	2.64	14.15
	100kN/m ² を超える		~		3mを超える	~			100kN/m ² を超える		~		3mを超える	~		
	それ以外		~		それ以外	~			それ以外		~		それ以外	~		
	100kN/m ² を超える		~		3mを超える	~			100kN/m ² を超える		~		3mを超える	~		
	それ以外		~		それ以外	~			それ以外		~		それ以外	~		