



土砂災害防止に関する基礎調査(急傾斜地の崩壊)

表紙 概況、位置図

自然現象の種類	急傾斜地の崩壊
箇所番号	168A1020
箇所名	永沢-4
所在地	大船渡市大船渡町字永沢
調査機関	大船渡地方振興局

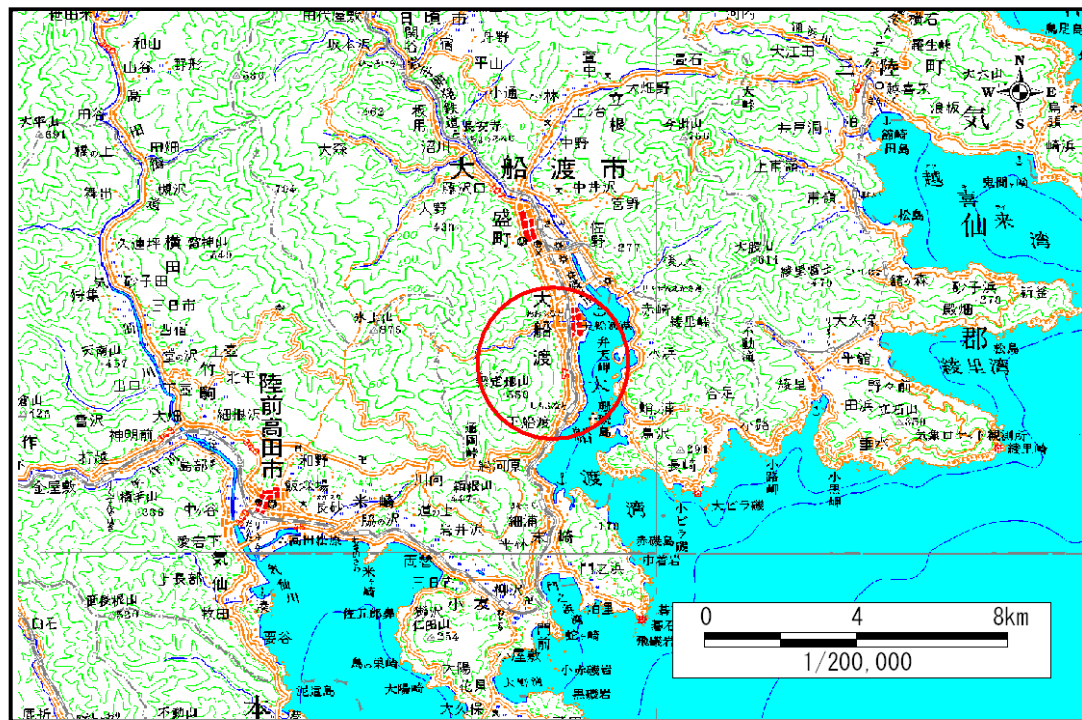

概況図 (S=1:200,000)

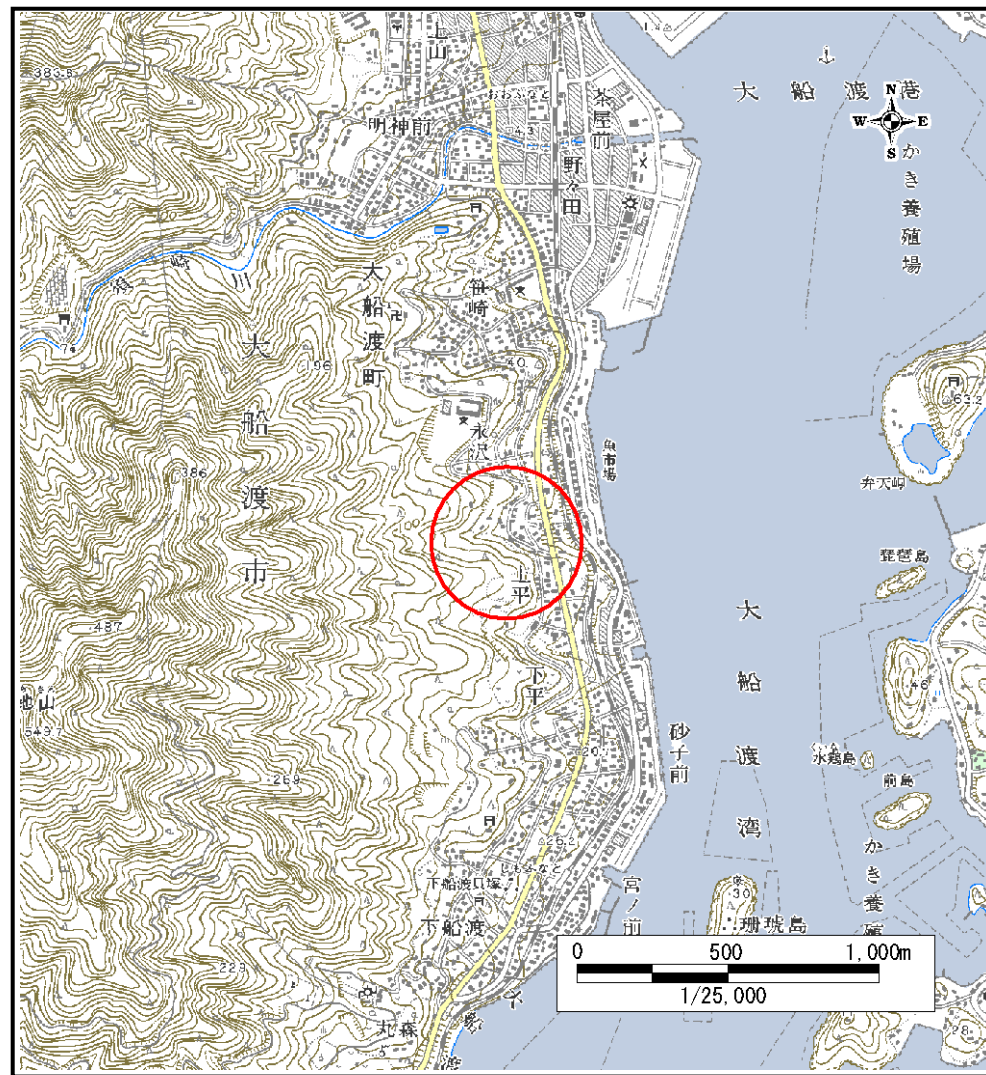

位置図 (S=1:25,000)

岩手県

急傾斜地の崩壊区域調書

様式3-1 危害のおそれのある土地、著しい危害のおそれのある土地の設定図

調査年度

平成17年度

急傾斜地の位置

箇所番号



168A1020

箇所名


永沢-4

所在地

大船渡市大船渡町字永沢

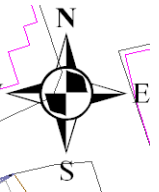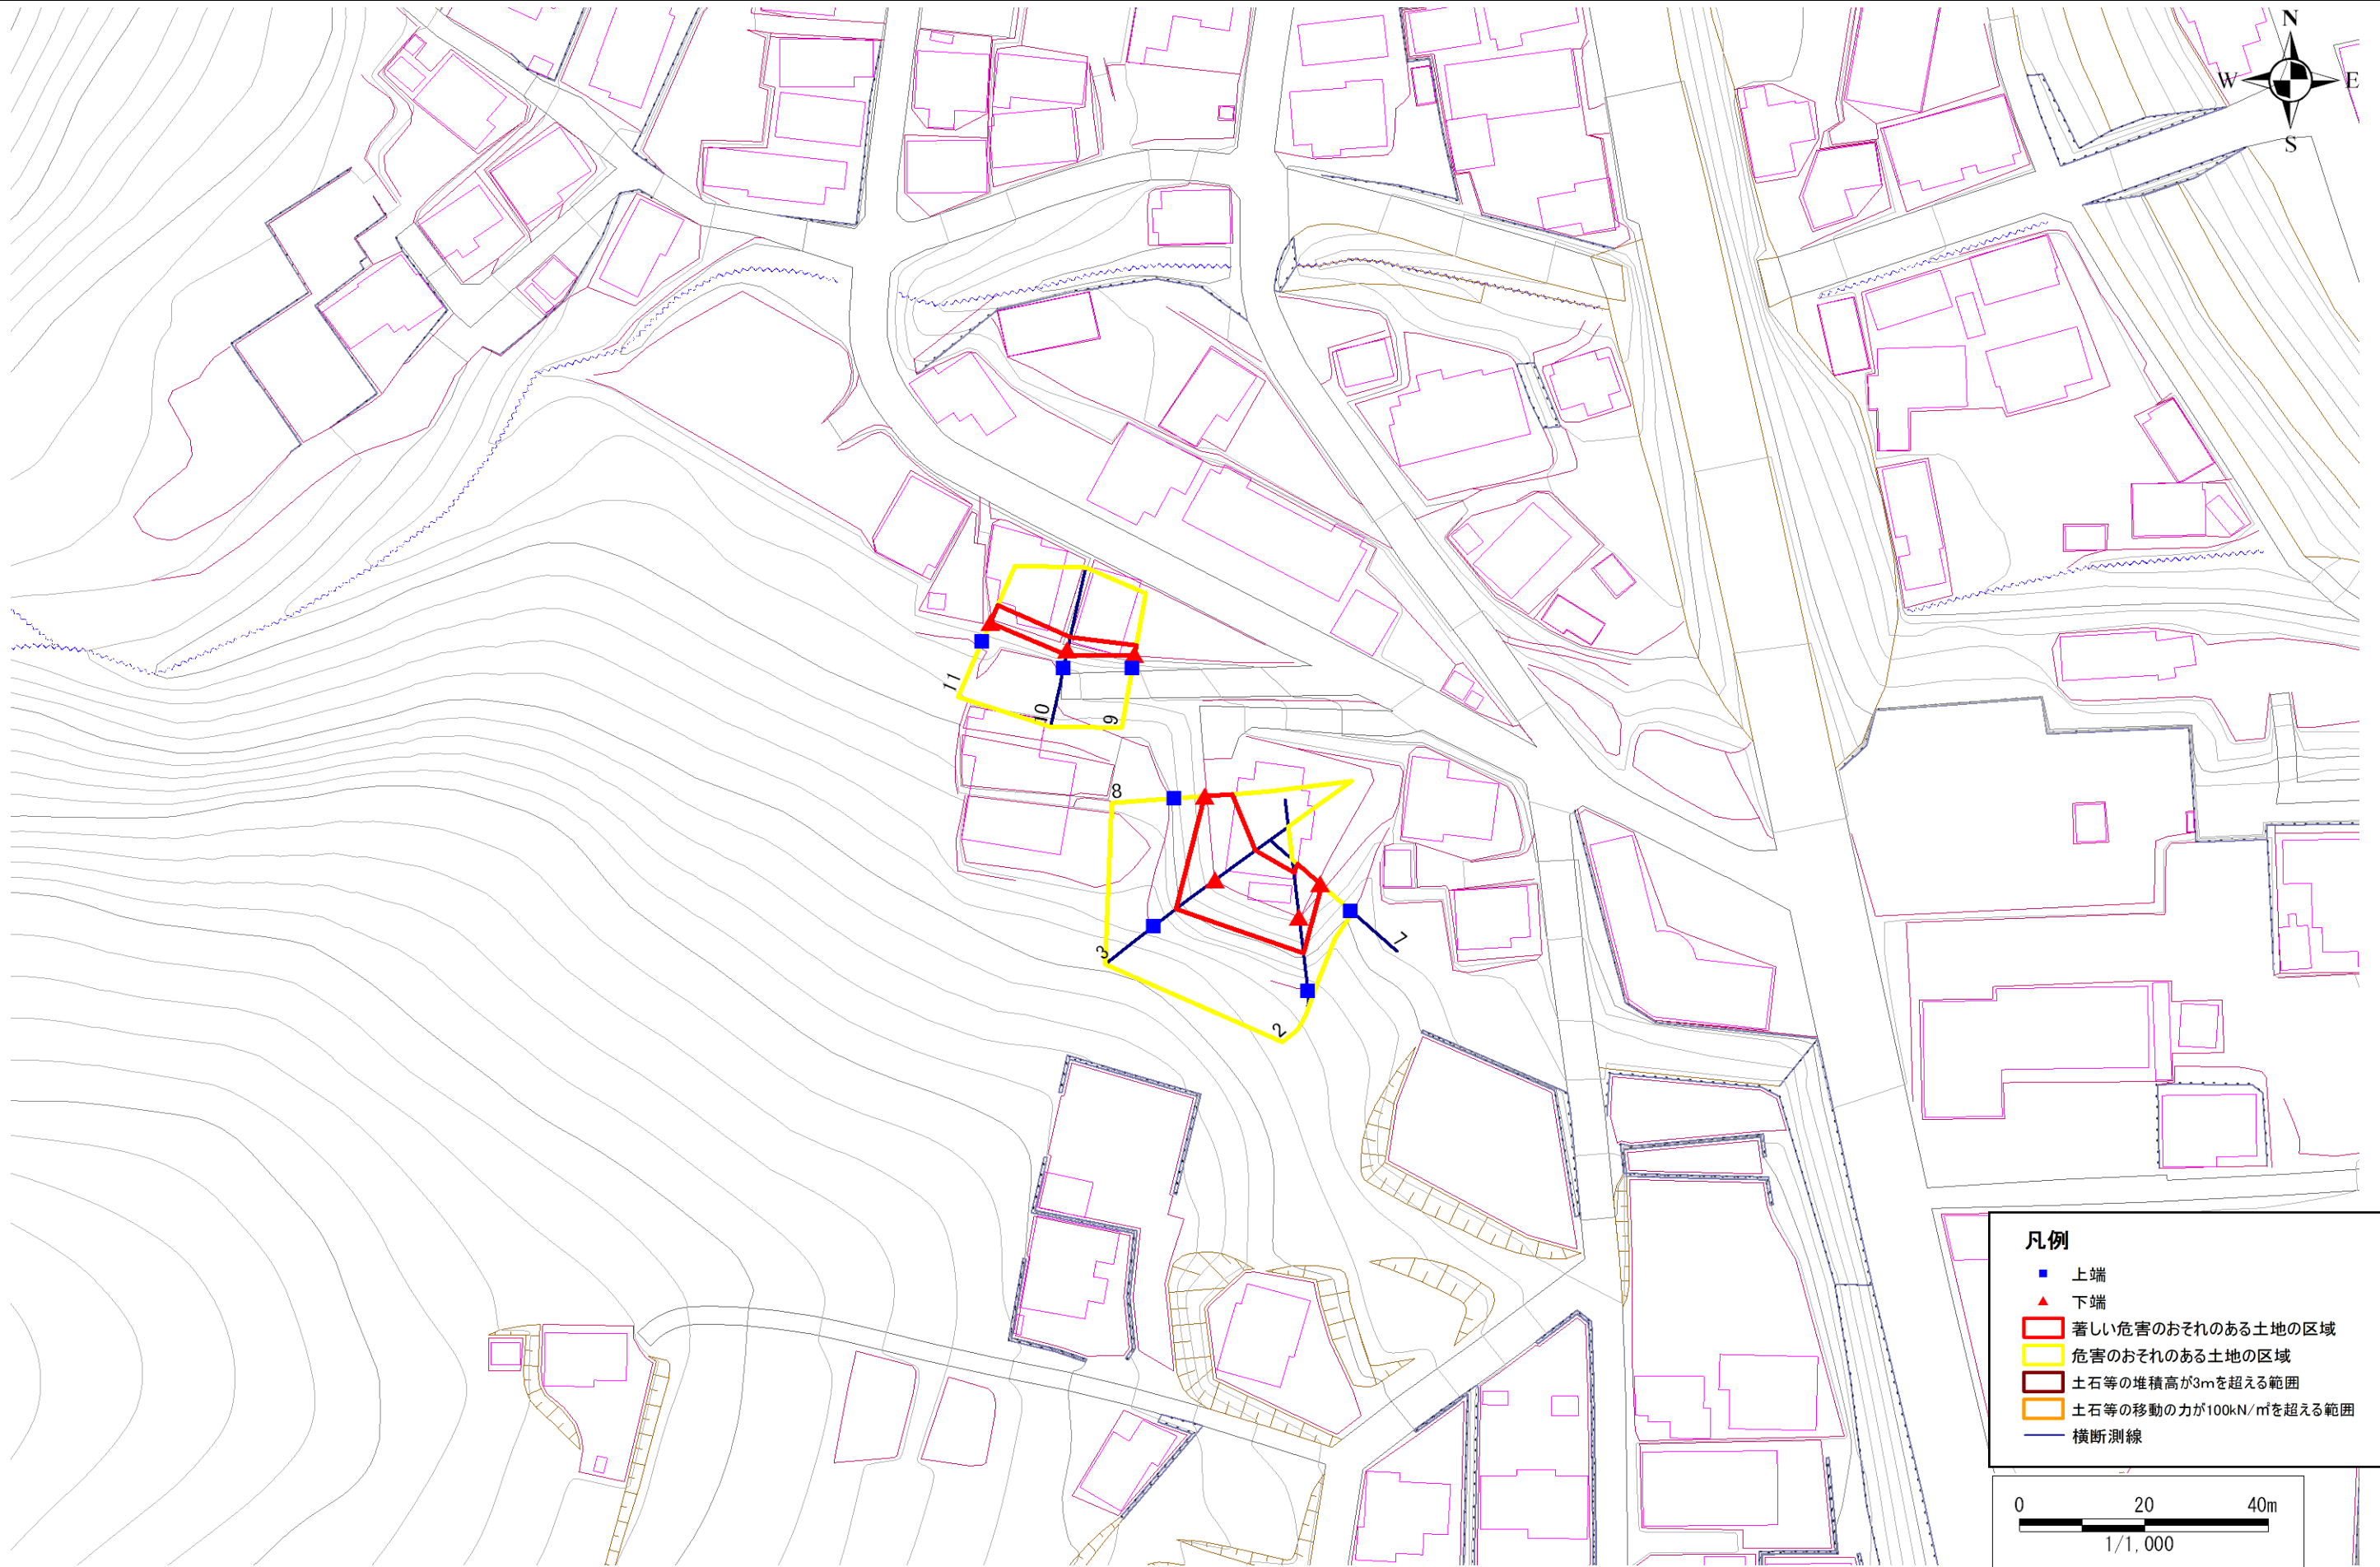

- 凡例**
- 上端
 - ▲ 下端
 - 著しい危害のおそれのある土地の区域
 - 危害のおそれのある土地の区域
 - 土石等の堆積高が3mを超える範囲
 - 土石等の移動の力が100kN/m²を超える範囲
 - 横断測線

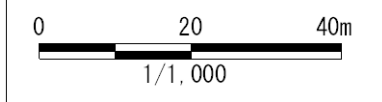

急傾斜地の崩壊区域調書

様式3-2 建築物に作用すると想定される衝撃に関する事項 (1/1)

調査年度

平成17年度

急傾斜地の位置		箇所番号			箇所名			永沢-4		所在地		大船渡市大船渡町字永沢				
横断 測線 番号	急傾斜地の下端に隣接する土地								急傾斜地内							
	土石等の移動の高さと力の大きさ				土石等の堆積高さとの大きさ				土石等の移動の高さと力の大きさ				土石等の堆積高さとの大きさ			
	区分	高さ (m)	下端からの距離 (m)	力の大きさ (kN/m ²)	区分	下端からの水平 距離(m)	高さ (m)	力の大きさ (kN/m ²)	区分	高さ (m)	上端からの比高 (m)	力の大きさ (kN/m ²)	区分	上端からの比高 (m)	高さ (m)	力の大きさ (kN/m ²)
7	100kN/m ² を超える	-	- ~ -	-	3mを超える	- ~ -	-	-	100kN/m ² を超える	-	- ~ -	-	3mを超える	- ~ -	-	-
	それ以外	1.00	0.00 ~ 4.89	60.99	それ以外	0.00 ~ 4.89	1.79	9.56	それ以外	1.00	5.00 ~ 5.20	60.99	それ以外	5.00 ~ 5.20	1.79	9.56
2	100kN/m ² を超える	-	- ~ -	-	3mを超える	- ~ -	-	-	100kN/m ² を超える	-	- ~ -	-	3mを超える	- ~ -	-	-
	それ以外	1.00	0.00 ~ 7.49	95.66	それ以外	0.00 ~ 7.49	1.79	9.57	それ以外	1.00	5.00 ~ 9.80	95.66	それ以外	5.00 ~ 9.80	1.79	9.57
3	100kN/m ² を超える	1.00	0.00 ~ 0.34	104.97	3mを超える	- ~ -	-	-	100kN/m ² を超える	1.00	12.61 ~ 13.70	104.97	3mを超える	- ~ -	-	-
	それ以外	1.00	0.34 ~ 8.12	100.00	それ以外	0.00 ~ 8.12	2.53	13.55	それ以外	1.00	5.00 ~ 12.61	100.00	それ以外	5.00 ~ 13.70	2.53	13.55
8	100kN/m ² を超える	-	- ~ -	-	3mを超える	- ~ -	-	-	100kN/m ² を超える	-	- ~ -	-	3mを超える	- ~ -	-	-
	それ以外	1.00	0.00 ~ 4.36	54.47	それ以外	0.00 ~ 4.36	1.99	10.66	それ以外	1.00	5.00 ~ 5.10	54.47	それ以外	5.00 ~ 5.10	1.99	10.66
9	100kN/m ² を超える	-	- ~ -	-	3mを超える	- ~ -	-	-	100kN/m ² を超える	-	- ~ -	-	3mを超える	- ~ -	-	-
	それ以外	1.00	0.00 ~ 1.57	23.24	それ以外	0.00 ~ 1.57	2.74	14.66	それ以外	1.00	5.00 ~ 5.20	23.24	それ以外	5.00 ~ 5.20	2.74	14.66
10	100kN/m ² を超える	-	- ~ -	-	3mを超える	- ~ -	-	-	100kN/m ² を超える	-	- ~ -	-	3mを超える	- ~ -	-	-
	それ以外	1.00	0.00 ~ 2.14	29.24	それ以外	0.00 ~ 2.14	2.75	14.73	それ以外	1.00	5.00 ~ 7.00	29.24	それ以外	5.00 ~ 7.00	2.75	14.73
11	100kN/m ² を超える	-	- ~ -	-	3mを超える	- ~ -	-	-	100kN/m ² を超える	-	- ~ -	-	3mを超える	- ~ -	-	-
	それ以外	1.00	0.00 ~ 3.08	39.54	それ以外	0.00 ~ 3.08	2.32	12.41	それ以外	1.00	5.00 ~ 5.09	39.54	それ以外	5.00 ~ 5.09	2.32	12.41
	100kN/m ² を超える		~		3mを超える	~			100kN/m ² を超える		~		3mを超える	~		
	それ以外		~		それ以外	~			それ以外		~		それ以外	~		
	100kN/m ² を超える		~		3mを超える	~			100kN/m ² を超える		~		3mを超える	~		
	それ以外		~		それ以外	~			それ以外		~		それ以外	~		
