



# 土砂災害防止に関する基礎調査(急傾斜地の崩壊)

表紙 概況、位置図

自然現象の種類	急傾斜地の崩壊
箇所番号	169A1010
箇所名	長崎-3
所在地	大船渡市赤崎町字長崎
調査機関	大船渡地方振興局

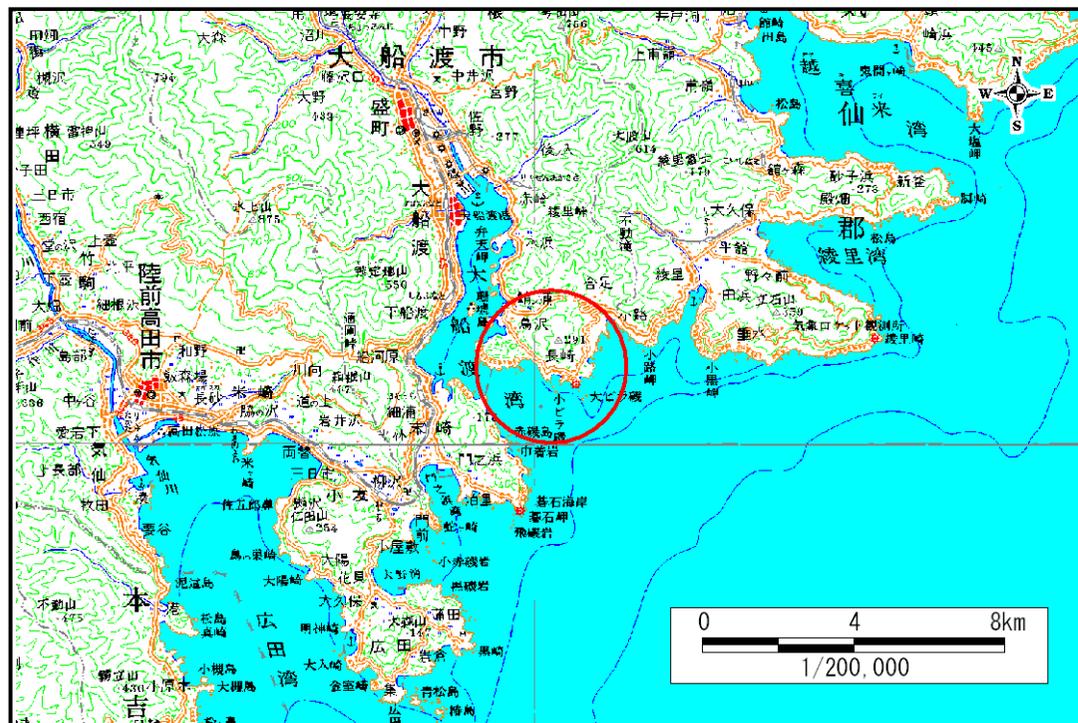

概況図 (S=1:200,000)

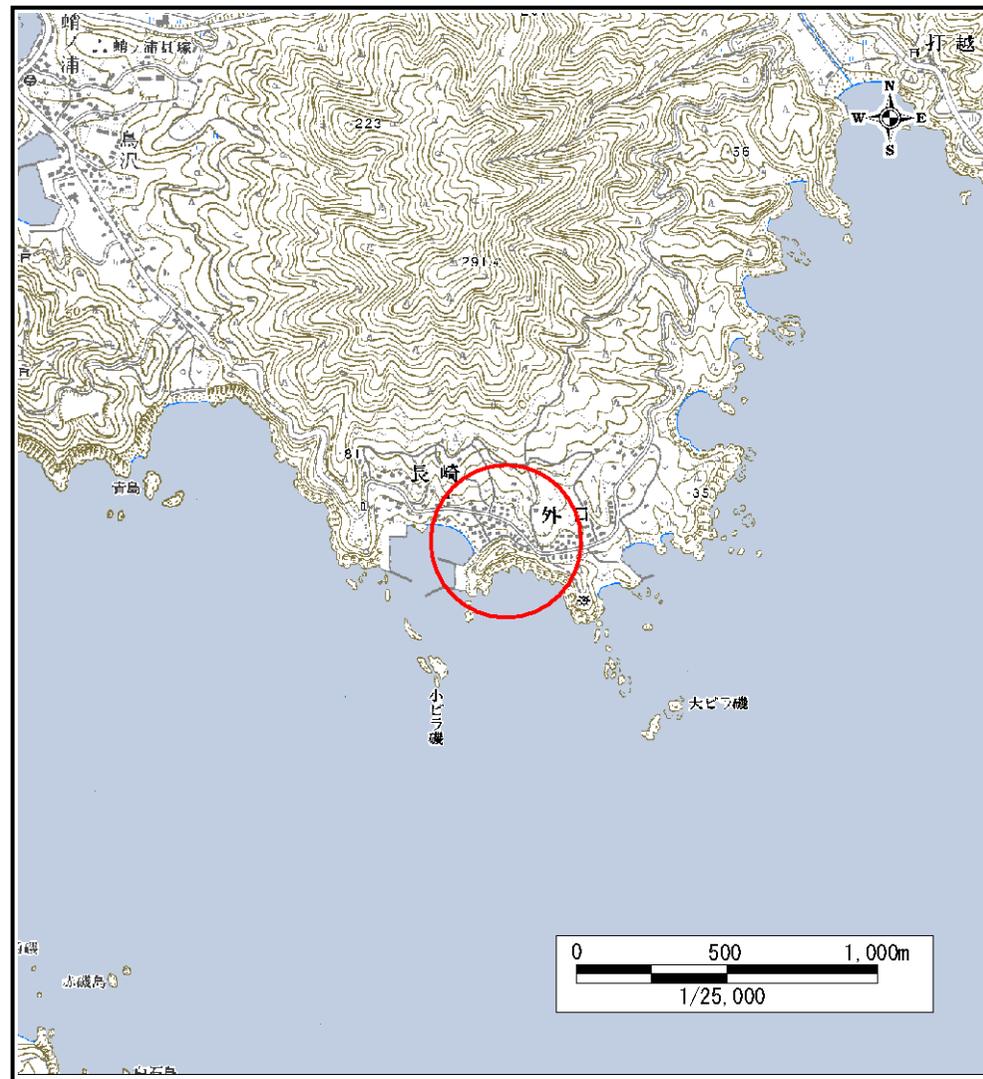

位置図 (S=1:25,000)

岩手県

# 急傾斜地の崩壊区域調書

様式3-1 危害のおそれのある土地、著しい危害のおそれのある土地の設定図

調査年度

平成17年度

急傾斜地の位置

箇所番号


169A1010

箇所名

長崎-3

所在地

大船渡市赤崎町字長崎

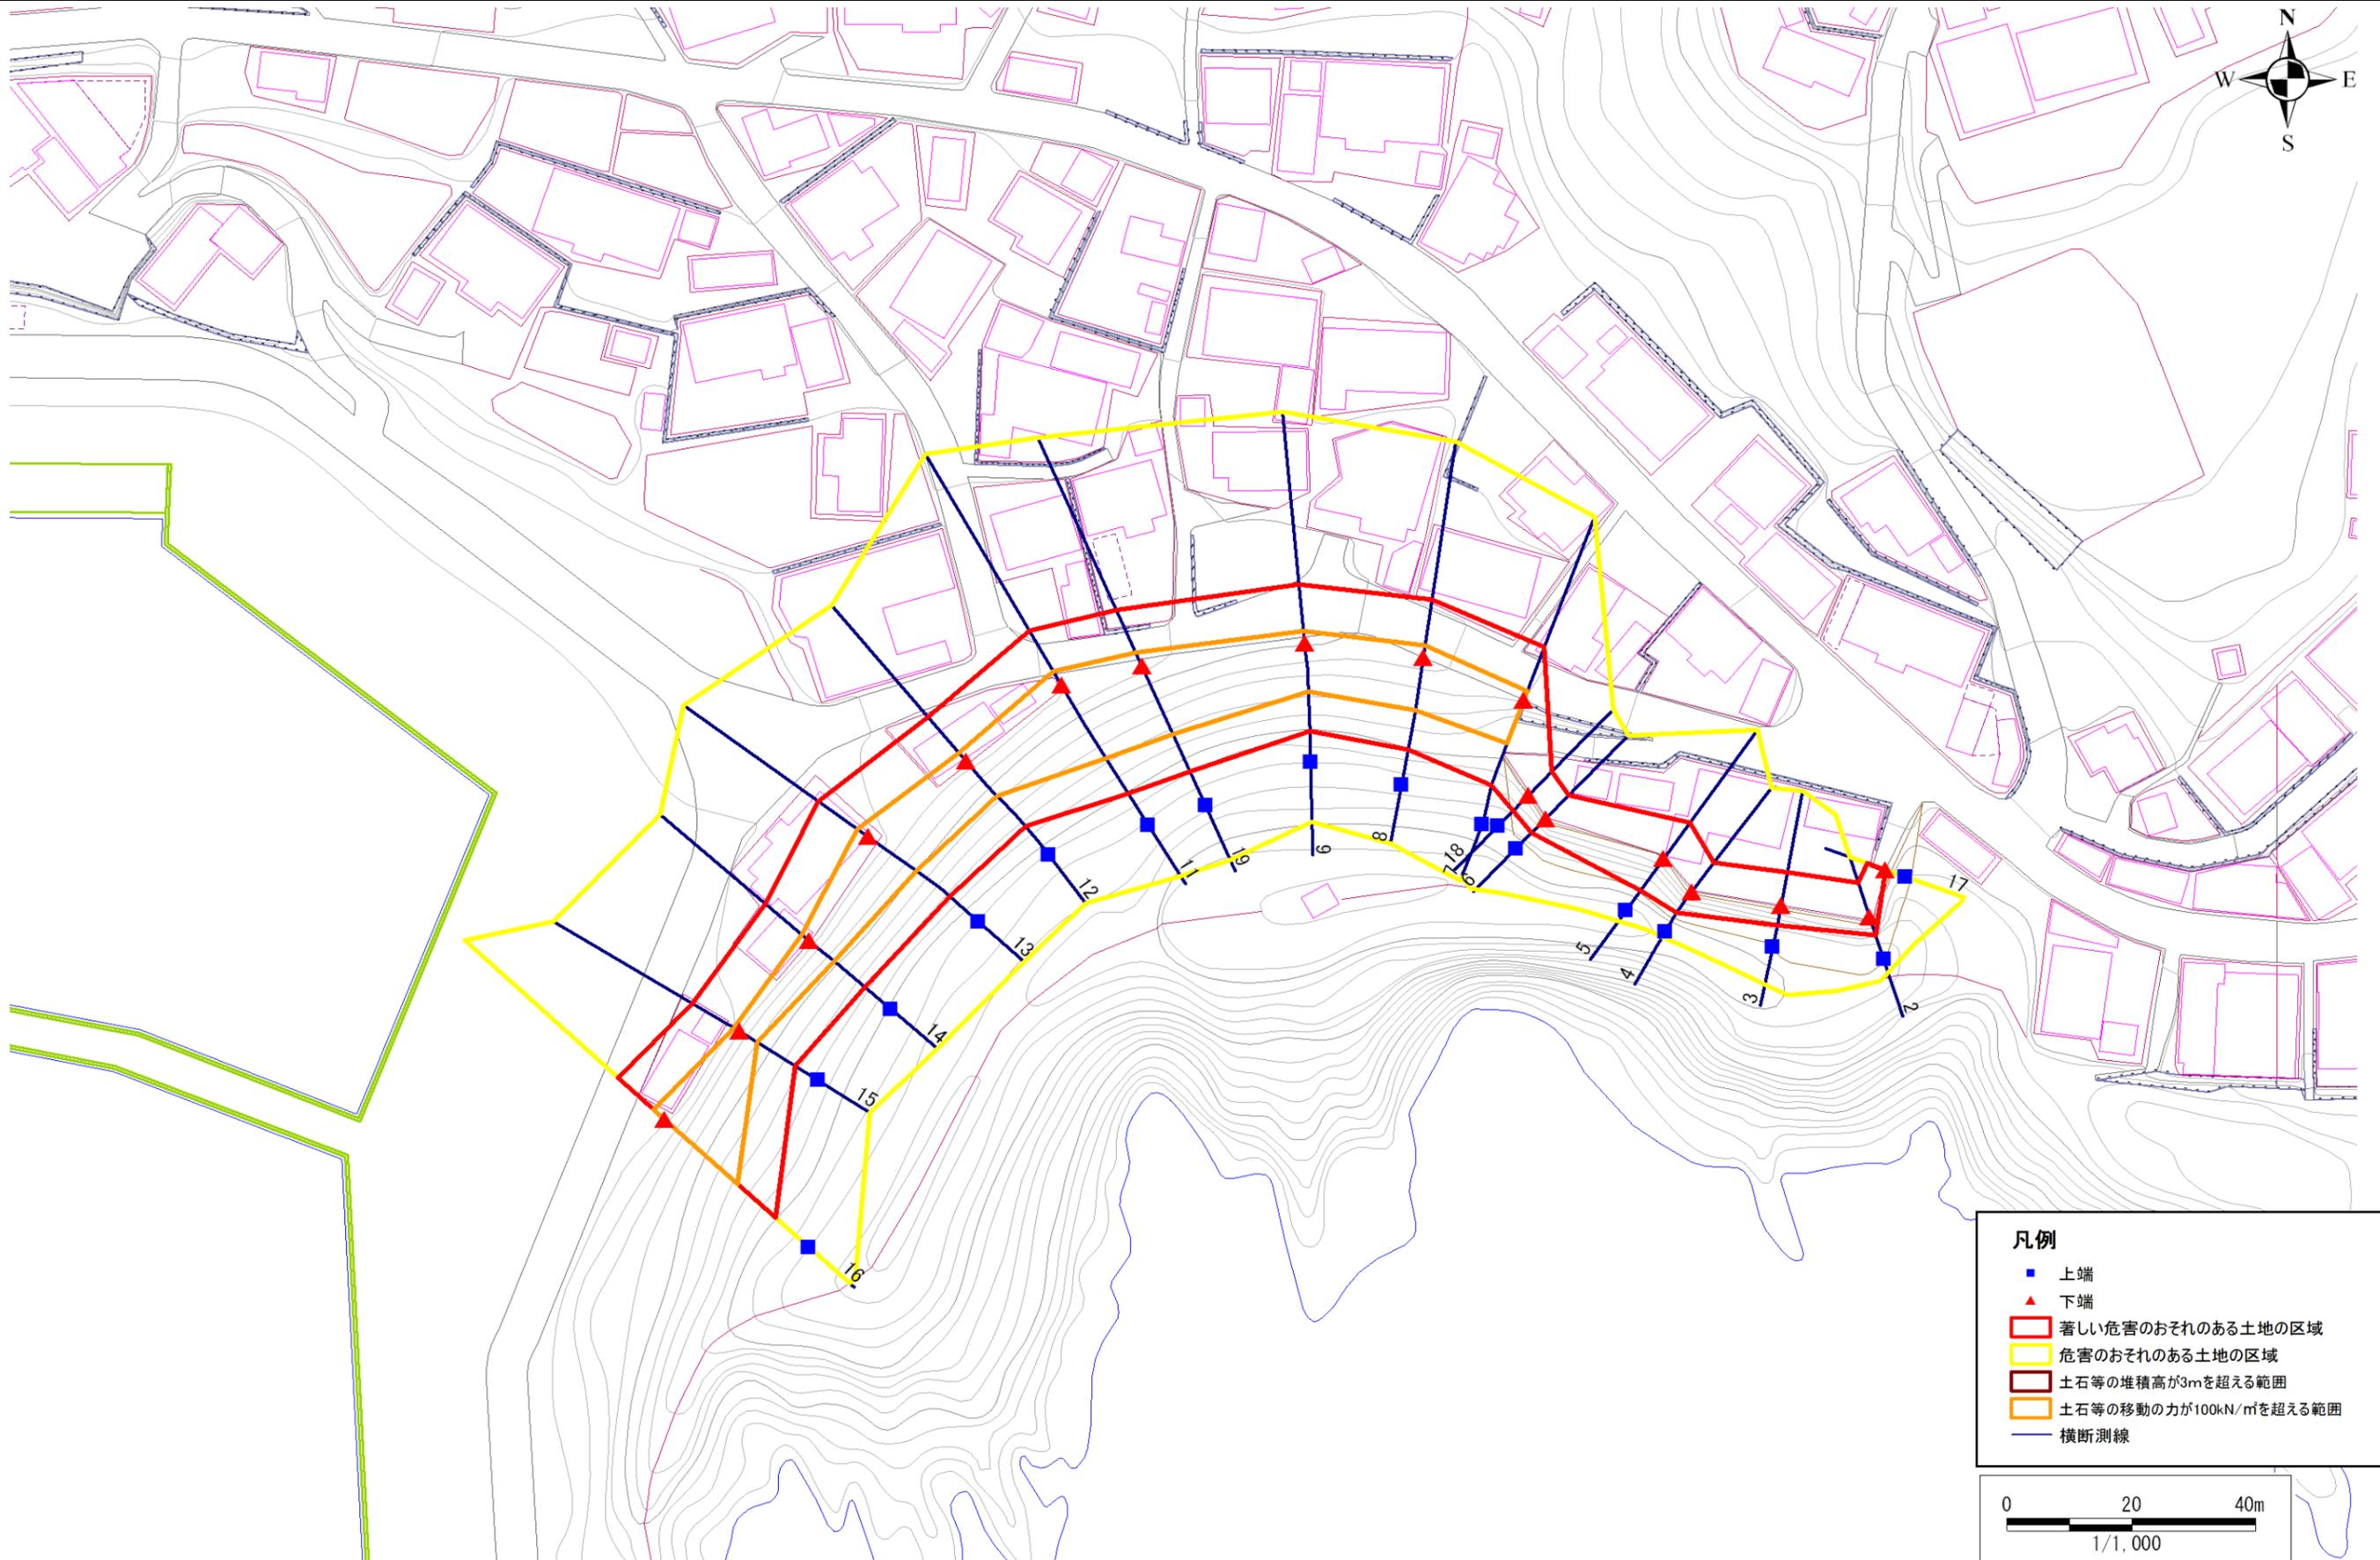

## 凡例

- 上端
- ▲ 下端
- 著しい危害のおそれのある土地の区域
- 危害のおそれのある土地の区域
- 土石等の堆積高が3mを超える範囲
- 土石等の移動の力が100kN/m<sup>2</sup>を超える範囲
- 横断測線



## 急傾斜地の崩壊区域調書

様式3-2 建築物に作用すると想定される衝撃に関する事項 (1/2)

調査年度 平成17年度

急傾斜地の位置		箇所番号			箇所名		長崎-3		所在地		大船渡市赤崎町字長崎					
横断 測線 番号	急傾斜地の下端に隣接する土地								急傾斜地内							
	土石等の移動の高さと力の大きさ				土石等の堆積高さとの大きさ				土石等の移動の高さと力の大きさ				土石等の堆積高さとの大きさ			
	区分	高さ (m)	下端からの距離 (m)	力の大きさ (kN/m <sup>2</sup> )	区分	下端からの水平 距離(m)	高さ (m)	力の大きさ (kN/m <sup>2</sup> )	区分	高さ (m)	上端からの比高 (m)	力の大きさ (kN/m <sup>2</sup> )	区分	上端からの比高 (m)	高さ (m)	力の大きさ (kN/m <sup>2</sup> )
17	100kN/m <sup>2</sup> を超える	-	- ~ -	-	3mを超える	- ~ -	-	-	100kN/m <sup>2</sup> を超える	-	- ~ -	-	3mを超える	- ~ -	-	-
	それ以外	1.00	0.00 ~ 3.05	39.18	それ以外	0.00 ~ 3.05	2.33	12.45	それ以外	1.00	5.00 ~ 5.09	39.18	それ以外	5.00 ~ 5.09	2.33	12.45
2	100kN/m <sup>2</sup> を超える	-	- ~ -	-	3mを超える	- ~ -	-	-	100kN/m <sup>2</sup> を超える	-	- ~ -	-	3mを超える	- ~ -	-	-
	それ以外	1.00	0.00 ~ 5.98	74.86	それ以外	0.00 ~ 5.98	2.13	11.39	それ以外	1.00	5.00 ~ 8.92	74.86	それ以外	5.00 ~ 8.92	2.13	11.39
3	100kN/m <sup>2</sup> を超える	-	- ~ -	-	3mを超える	- ~ -	-	-	100kN/m <sup>2</sup> を超える	-	- ~ -	-	3mを超える	- ~ -	-	-
	それ以外	1.00	0.00 ~ 5.61	70.10	それ以外	0.00 ~ 5.61	2.25	12.06	それ以外	1.00	5.00 ~ 9.68	70.10	それ以外	5.00 ~ 9.68	2.25	12.06
4	100kN/m <sup>2</sup> を超える	-	- ~ -	-	3mを超える	- ~ -	-	-	100kN/m <sup>2</sup> を超える	-	- ~ -	-	3mを超える	- ~ -	-	-
	それ以外	1.00	0.00 ~ 6.04	75.65	それ以外	0.00 ~ 6.04	2.78	14.88	それ以外	1.00	5.00 ~ 10.80	75.65	それ以外	5.00 ~ 10.80	2.78	14.88
5	100kN/m <sup>2</sup> を超える	-	- ~ -	-	3mを超える	- ~ -	-	-	100kN/m <sup>2</sup> を超える	-	- ~ -	-	3mを超える	- ~ -	-	-
	それ以外	1.00	0.00 ~ 7.33	93.37	それ以外	0.00 ~ 7.33	2.67	14.29	それ以外	1.00	5.00 ~ 13.10	93.37	それ以外	5.00 ~ 13.10	2.67	14.29
6	100kN/m <sup>2</sup> を超える	-	- ~ -	-	3mを超える	- ~ -	-	-	100kN/m <sup>2</sup> を超える	-	- ~ -	-	3mを超える	- ~ -	-	-
	それ以外	1.00	0.00 ~ 5.45	67.97	それ以外	0.00 ~ 5.45	2.28	12.19	それ以外	1.00	5.00 ~ 9.60	67.97	それ以外	5.00 ~ 9.60	2.28	12.19
18	100kN/m <sup>2</sup> を超える	-	- ~ -	-	3mを超える	- ~ -	-	-	100kN/m <sup>2</sup> を超える	-	- ~ -	-	3mを超える	- ~ -	-	-
	それ以外	1.00	0.00 ~ 5.53	69.01	それ以外	0.00 ~ 5.53	2.28	12.23	それ以外	1.00	5.00 ~ 9.92	69.01	それ以外	5.00 ~ 9.92	2.28	12.23
7	100kN/m <sup>2</sup> を超える	1.00	0.00 ~ 1.63	124.90	3mを超える	- ~ -	-	-	100kN/m <sup>2</sup> を超える	1.00	10.55 ~ 16.30	124.90	3mを超える	- ~ -	-	-
	それ以外	1.00	1.63 ~ 9.41	100.00	それ以外	0.00 ~ 9.41	2.34	12.53	それ以外	1.00	5.00 ~ 10.55	100.00	それ以外	5.00 ~ 16.30	2.34	12.53
8	100kN/m <sup>2</sup> を超える	1.00	0.00 ~ 2.05	131.70	3mを超える	- ~ -	-	-	100kN/m <sup>2</sup> を超える	1.00	10.68 ~ 18.20	131.70	3mを超える	- ~ -	-	-
	それ以外	1.00	2.05 ~ 9.83	100.00	それ以外	0.00 ~ 9.83	2.47	13.23	それ以外	1.00	5.00 ~ 10.68	100.00	それ以外	5.00 ~ 18.20	2.47	13.23
9	100kN/m <sup>2</sup> を超える	1.00	0.00 ~ 2.03	131.47	3mを超える	- ~ -	-	-	100kN/m <sup>2</sup> を超える	1.00	11.45 ~ 19.36	131.47	3mを超える	- ~ -	-	-
	それ以外	1.00	2.03 ~ 9.82	100.00	それ以外	0.00 ~ 9.82	2.62	14.03	それ以外	1.00	5.00 ~ 11.45	100.00	それ以外	5.00 ~ 19.36	2.62	14.03
19	100kN/m <sup>2</sup> を超える	1.00	0.00 ~ 2.47	138.70	3mを超える	- ~ -	-	-	100kN/m <sup>2</sup> を超える	1.00	10.59 ~ 20.80	138.70	3mを超える	- ~ -	-	-
	それ以外	1.00	2.47 ~ 10.26	100.00	それ以外	0.00 ~ 10.26	2.78	14.88	それ以外	1.00	5.00 ~ 10.59	100.00	それ以外	5.00 ~ 20.80	2.78	14.88
11	100kN/m <sup>2</sup> を超える	1.00	0.00 ~ 2.64	141.62	3mを超える	- ~ -	-	-	100kN/m <sup>2</sup> を超える	1.00	10.58 ~ 22.14	141.62	3mを超える	- ~ -	-	-
	それ以外	1.00	2.64 ~ 10.43	100.00	それ以外	0.00 ~ 10.43	2.77	14.83	それ以外	1.00	5.00 ~ 10.58	100.00	それ以外	5.00 ~ 22.14	2.77	14.83
12	100kN/m <sup>2</sup> を超える	1.00	0.00 ~ 1.81	127.79	3mを超える	- ~ -	-	-	100kN/m <sup>2</sup> を超える	1.00	10.60 ~ 16.90	127.79	3mを超える	- ~ -	-	-
	それ以外	1.00	1.81 ~ 9.59	100.00	それ以外	0.00 ~ 9.59	2.44	13.06	それ以外	1.00	5.00 ~ 10.60	100.00	それ以外	5.00 ~ 16.90	2.44	13.06
13	100kN/m <sup>2</sup> を超える	1.00	0.00 ~ 2.09	132.40	3mを超える	- ~ -	-	-	100kN/m <sup>2</sup> を超える	1.00	10.57 ~ 18.40	132.40	3mを超える	- ~ -	-	-
	それ以外	1.00	2.09 ~ 9.88	100.00	それ以外	0.00 ~ 9.88	2.42	12.97	それ以外	1.00	5.00 ~ 10.57	100.00	それ以外	5.00 ~ 18.40	2.42	12.97
14	100kN/m <sup>2</sup> を超える	1.00	0.00 ~ 1.48	122.57	3mを超える	- ~ -	-	-	100kN/m <sup>2</sup> を超える	1.00	10.99 ~ 15.90	122.57	3mを超える	- ~ -	-	-
	それ以外	1.00	1.48 ~ 9.27	100.00	それ以外	0.00 ~ 9.27	2.55	13.64	それ以外	1.00	5.00 ~ 10.99	100.00	それ以外	5.00 ~ 15.90	2.55	13.64

## 急傾斜地の崩壊区域調書

様式3-2 建築物に作用すると想定される衝撃に関する事項 (2/2)

調査年度

平成17年度

急傾斜地の位置		箇所番号			箇所名			所在地		大船渡市赤崎町字長崎						
急傾斜地の位置		箇所番号			箇所名			所在地		大船渡市赤崎町字長崎						
横断 測線 番号	急傾斜地の下端に隣接する土地								急傾斜地内							
	土石等の移動の高さと力の大きさ				土石等の堆積高さとの大きさ				土石等の移動の高さと力の大きさ				土石等の堆積高さとの大きさ			
	区分	高さ (m)	下端からの距離 (m)	力の大きさ (kN/m <sup>2</sup> )	区分	下端からの水平 距離(m)	高さ (m)	力の大きさ (kN/m <sup>2</sup> )	区分	高さ (m)	上端からの比高 (m)	力の大きさ (kN/m <sup>2</sup> )	区分	上端からの比高 (m)	高さ (m)	力の大きさ (kN/m <sup>2</sup> )
15	100kN/m <sup>2</sup> を超える	1.00	0.00 ~ 1.00	115.02	3mを超える	- ~ -	-	-	100kN/m <sup>2</sup> を超える	1.00	13.51 ~ 17.50	115.02	3mを超える	- ~ -	-	-
	それ以外	1.00	1.00 ~ 8.79	100.00	それ以外	0.00 ~ 8.79	2.82	15.10	それ以外	1.00	5.00 ~ 13.51	100.00	それ以外	5.00 ~ 17.50	2.82	15.10
16	100kN/m <sup>2</sup> を超える	1.00	0.00 ~ 2.29	135.63	3mを超える	- ~ -	-	-	100kN/m <sup>2</sup> を超える	1.00	10.76 ~ 21.85	135.63	3mを超える	- ~ -	-	-
	それ以外	1.00	2.29 ~ 10.07	100.00	それ以外	0.00 ~ 10.07	2.59	13.84	それ以外	1.00	5.00 ~ 10.76	100.00	それ以外	5.00 ~ 21.85	2.59	13.84
	100kN/m <sup>2</sup> を超える		~		3mを超える	~			100kN/m <sup>2</sup> を超える		~		3mを超える	~		
	それ以外		~		それ以外	~			それ以外		~		それ以外	~		
	100kN/m <sup>2</sup> を超える		~		3mを超える	~			100kN/m <sup>2</sup> を超える		~		3mを超える	~		
	それ以外		~		それ以外	~			それ以外		~		それ以外	~		
