


土砂災害防止に関する基礎調査(土石流)

表紙 概況,位置図

自然現象の種類	土石流
溪流番号	B111209
水系名	北上川
河川名	稗貫川
溪流名	葛坂の沢
所在地	岩手県花巻市大迫町亀ヶ森第22地割
調査機関	県南広域振興局土木部花巻土木センター



位置図(S=1:200,000)

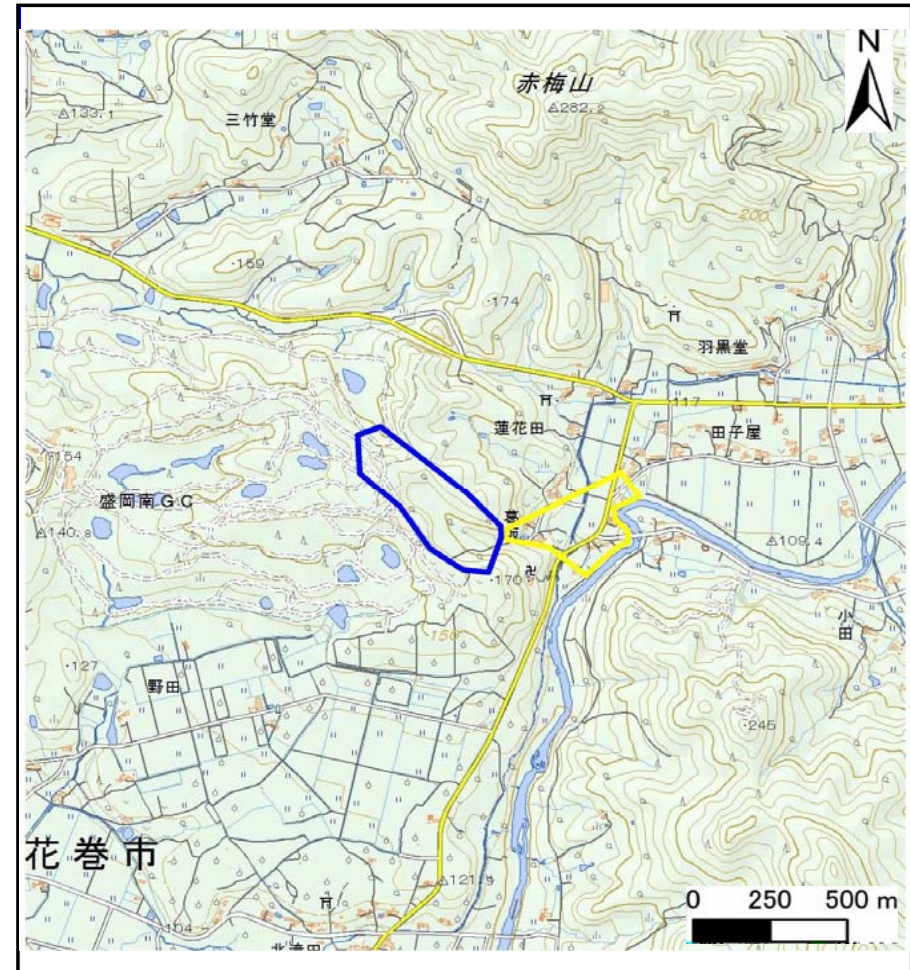


概況図(S=1:25,000)

土石流区域調査

様式3-1 危害のおそれのある土地、著しい危害のおそれのある土地の設定図

調査年度 平成26年度

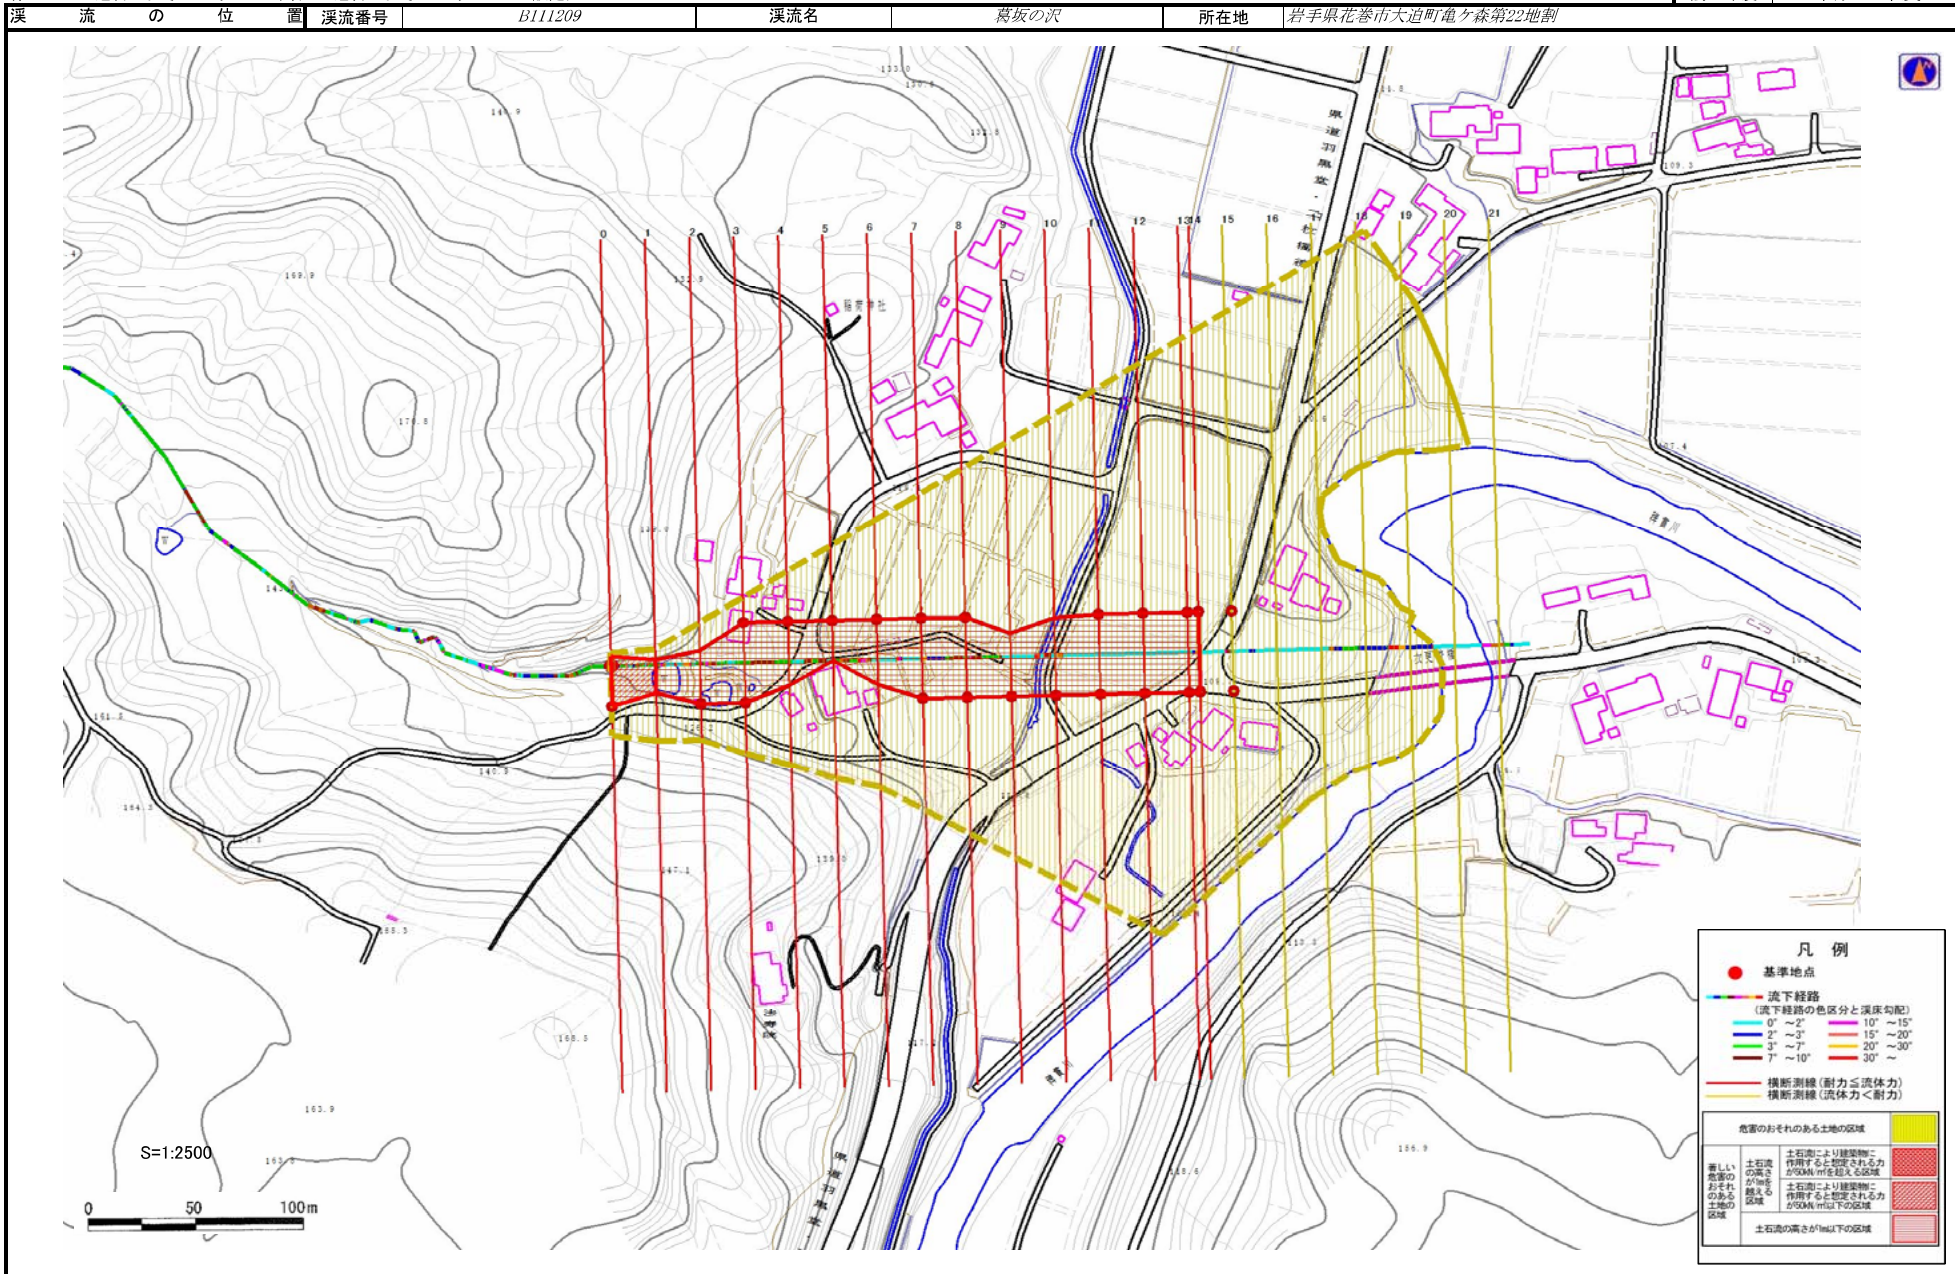

土石流区域調査

様式3-2 建築物に作用すると想定される衝撃に関する事項

調査年度	平成26年度
所在地	岩手県花巻市大迫町亀ヶ森第22地割

溪流の位置	溪流番号 B111209	溪流名 葛坂の沢	所在地
-------	-----------------	-------------	-----

横断測線番号	土石流の高さh(m)	土石流の流体力Fd(kN/m ²)	建築物の耐力P2(kN/m ²)	横断測線番号	土石流の高さh(m)	土石流の流体力Fd(kN/m ²)	建築物の耐力P2(kN/m ²)
No.0	0.89	9.49	8.40				
No.1	1.54	18.00	5.63				
No.2	0.88	9.30	8.44				
No.3	0.90	8.88	8.28				
No.4	0.89	9.17	8.39				
No.5	0.88	9.43	8.48				
No.6	0.85	9.97	8.68				
No.7	0.85	10.10	8.72				
No.8	0.85	10.04	8.70				
No.9	0.84	10.14	8.74				
No.10	0.84	10.20	8.76				
No.11	0.84	10.24	8.77				
No.12	0.87	9.57	8.53				
No.13	0.90	8.89	8.28				
No.14	0.92	8.27	8.19				
No.15	0.94	7.29	8.01				
No.16	0.97	6.46	7.82				
No.17	1.04	5.16	7.41				
No.18	1.04	5.20	7.43				
No.19	0.95	6.18	7.95				
No.20	1.00	5.56	7.63				
No.21	1.20	3.49	6.65				