



# 土砂災害防止に関する基礎調査(土石流)

表紙 位置,位置図

自然現象の種類	土石流
溪流番号	B113201
水系名	北上川
河川名	小又川
溪流名	大洞の沢
所在地	花巻市大迫町内川目第28、29地割
調査機関	県南広域振興局土木部花巻土木センター

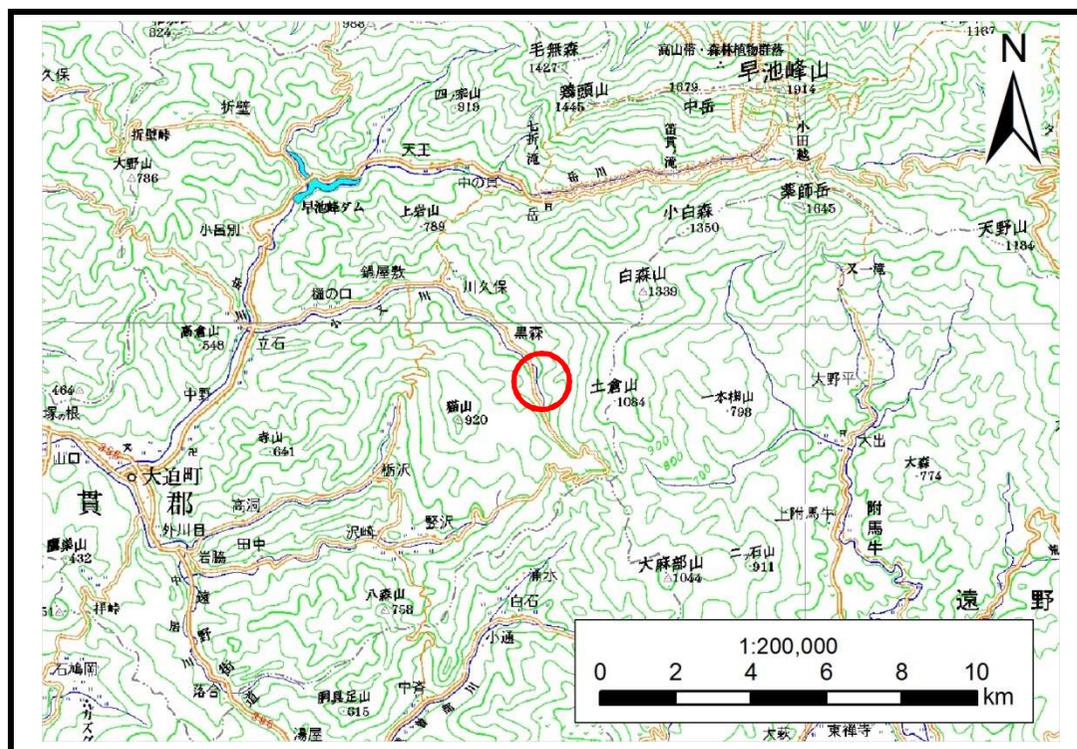

位置図(S=1:200,000)

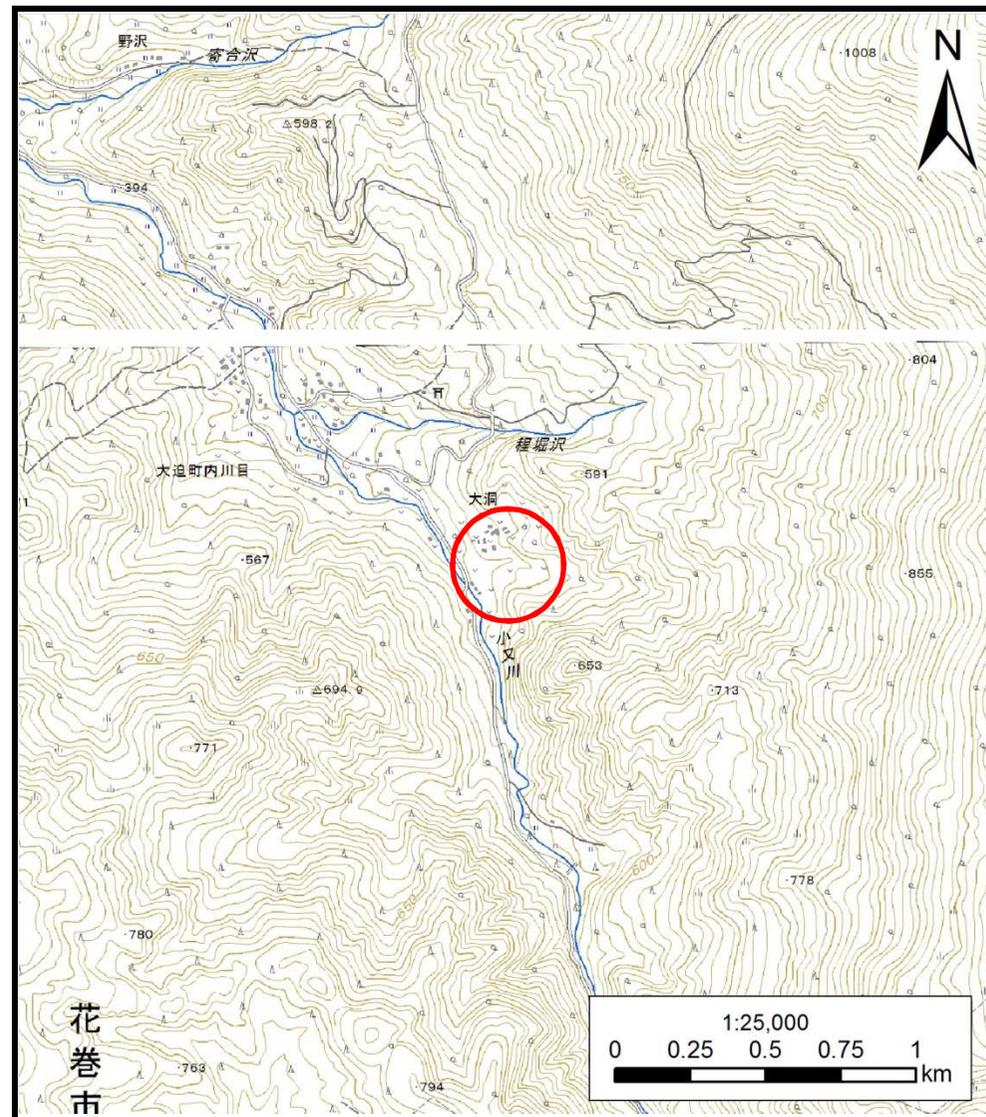


概況図(S=1:25,000)

# 土石流区域調査

様式3-1 危害のおそれのある土地、著しい危害のおそれのある土地の設定図

調査年度 平成25年度

溪流の位置 溪流番号 B113201 溪流名 大洞の沢 所在地 花巻市大迫町内川目第28、29地割

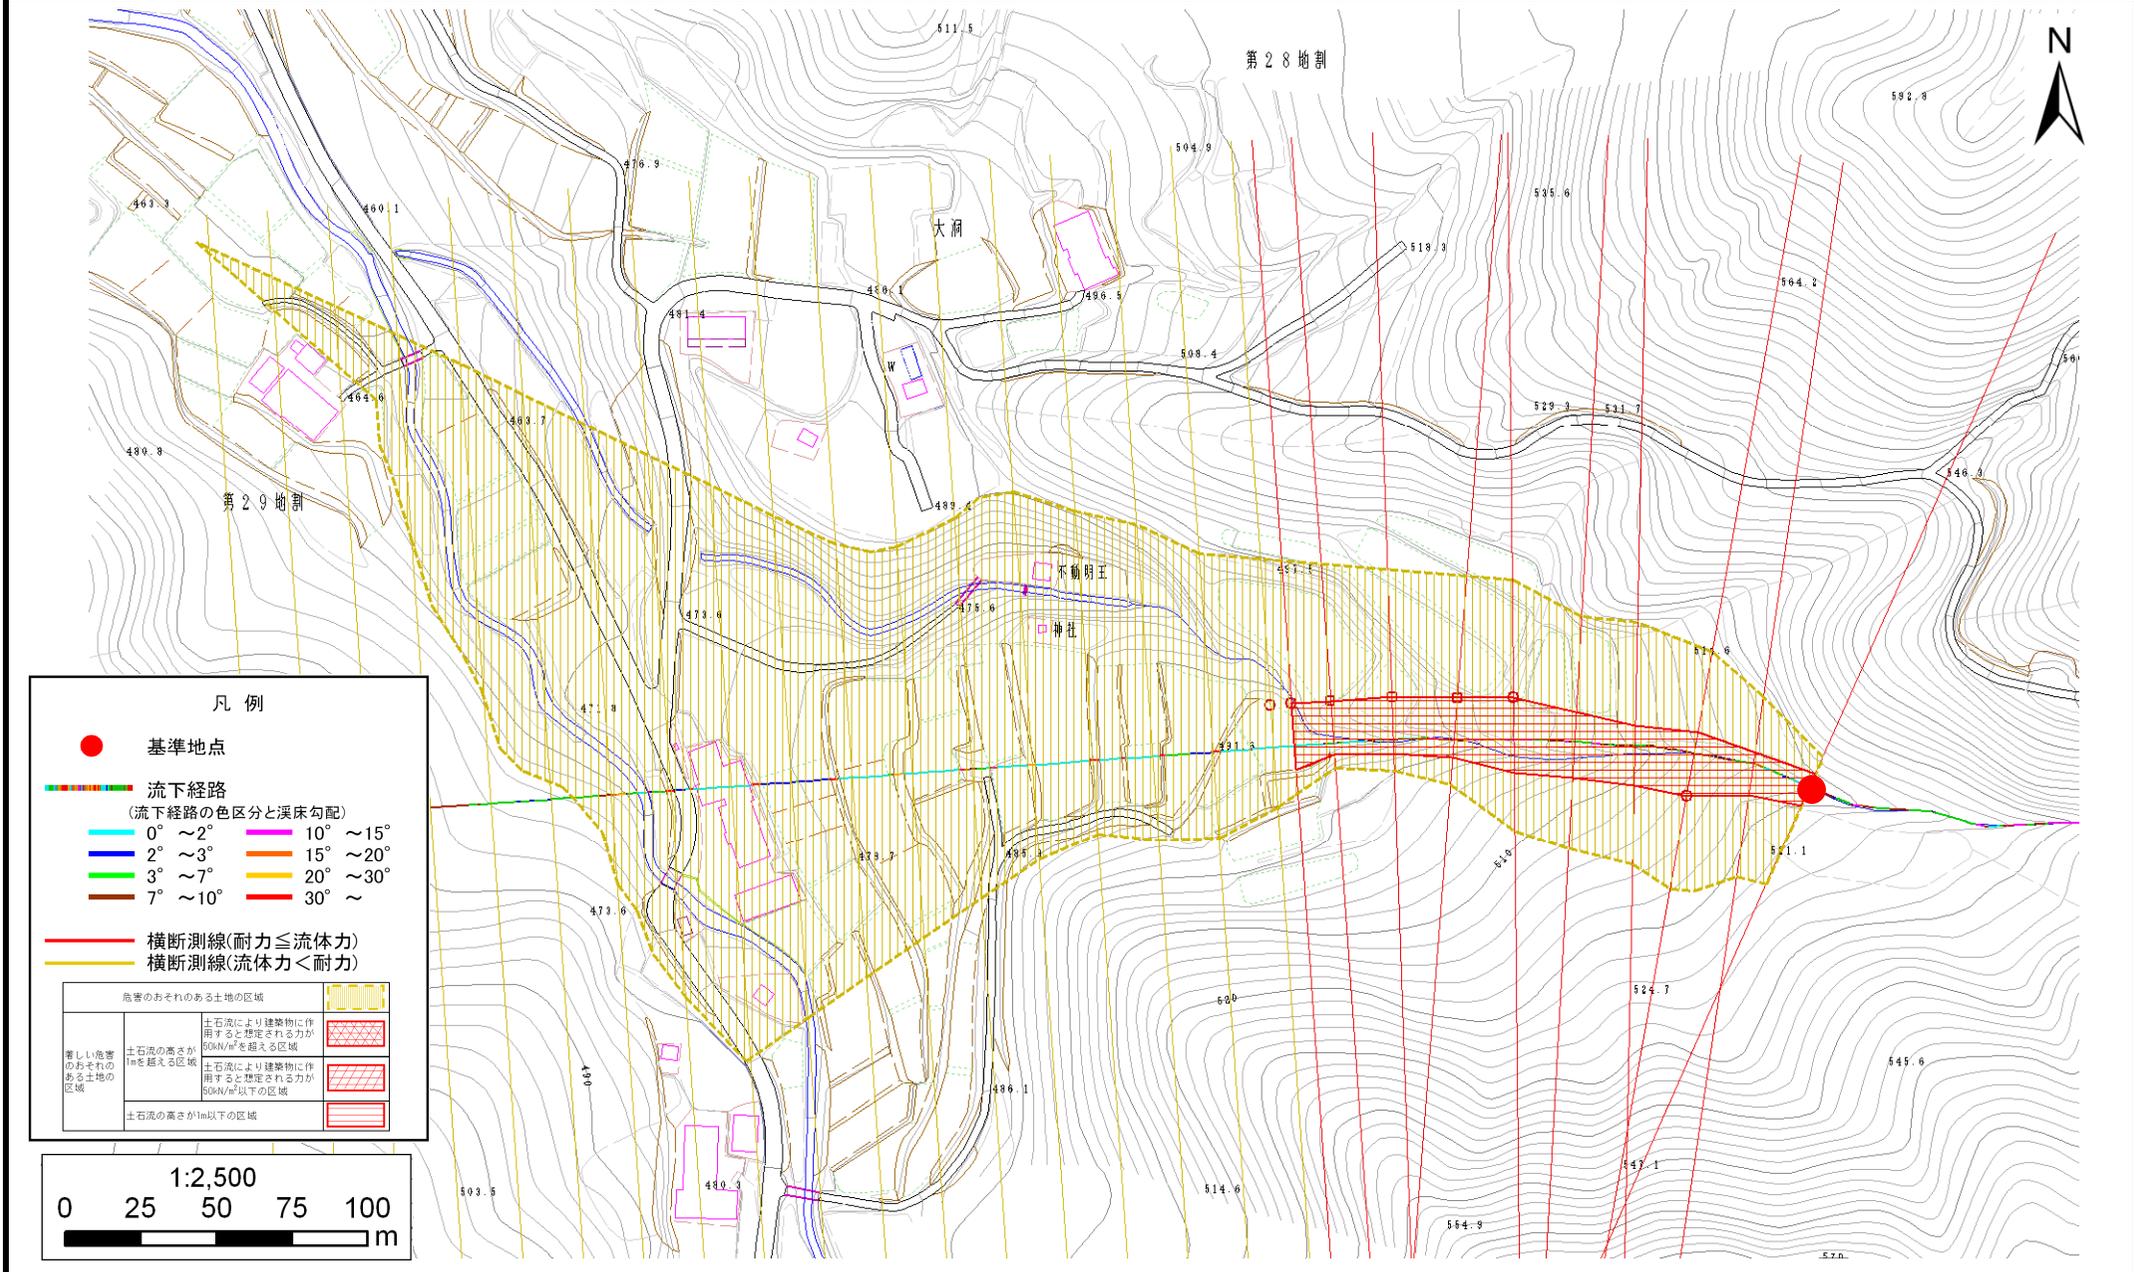

# 土石流区域調査書

様式3-2 建築物に作用すると想定される衝撃に関する事項

調査年度	平成25年度
------	--------

溪流の位置	溪流番号	B113201	溪流名	大洞の沢	所在地	花巻市大迫町内川目第28、29地割
-------	------	---------	-----	------	-----	-------------------

横断測線番号	土石流の高さh(m)	土石流の流体力Fd(kN/m <sup>2</sup> )	建築物の耐力P2(kN/m <sup>2</sup> )	横断測線番号	土石流の高さh(m)	土石流の流体力Fd(kN/m <sup>2</sup> )	建築物の耐力P2(kN/m <sup>2</sup> )
No.0	1.11	30.92	7.07	No.27	0.00	0.00	0.00
No.1	0.96	22.18	7.92				
No.2	0.63	12.16	11.27				
No.3	0.78	15.79	9.35				
No.4	0.74	14.45	9.84				
No.5	0.63	11.46	11.24				
No.6	0.62	11.82	11.39				
No.7	0.62	12.00	11.47				
No.8	0.62	11.85	11.40				
No.9	0.63	11.30	11.25				
No.10	0.63	10.88	11.28				
No.11	0.63	10.32	11.31				
No.12	0.63	10.26	11.32				
No.13	0.63	10.30	11.34				
No.14	0.63	9.58	11.34				
No.15	0.63	9.29	11.35				
No.16	0.63	8.51	11.34				
No.17	0.64	6.69	11.17				
No.18	0.64	6.35	11.10				
No.19	0.62	6.87	11.49				
No.20	0.60	7.27	11.78				
No.21	0.61	6.96	11.55				
No.22	0.65	5.79	10.97				
No.23	0.70	4.26	10.34				
No.24	0.77	3.06	9.48				
No.25	0.00	0.00	0.00				
No.26	0.00	0.00	0.00				