



土砂災害防止に関する基礎調査(土石流)

表紙 位置,位置図

自然現象の種類	土石流
溪流番号	A177001
水系名	
河川名	袖野の沢
所在地	岩手県陸前高田市大字袖野
調査機関	岩手県大船渡地方振興局

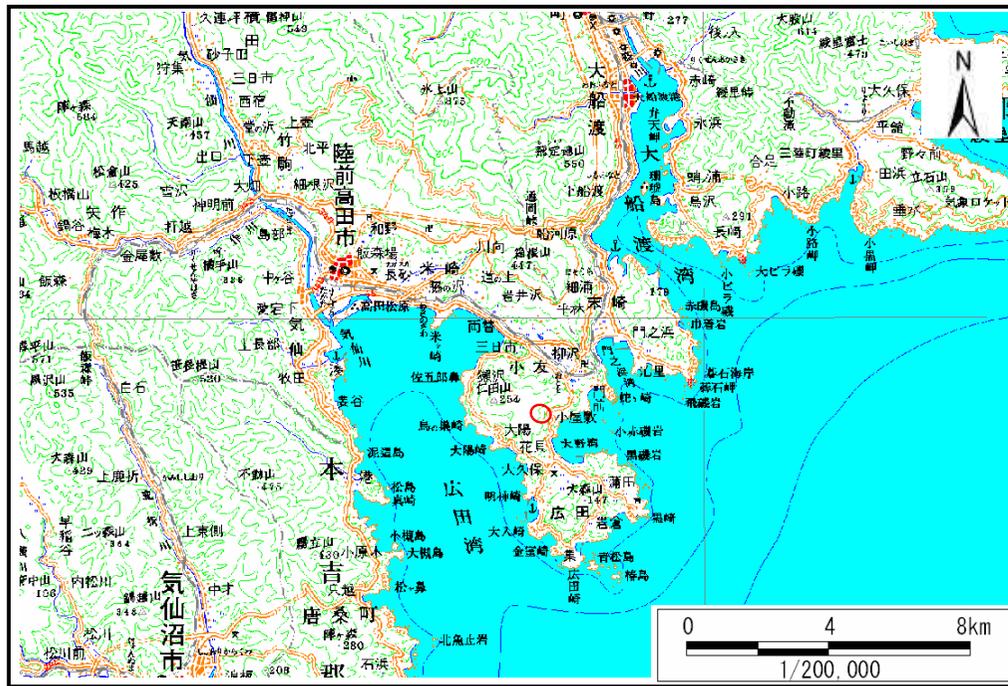

位置図(S=1:200,000)

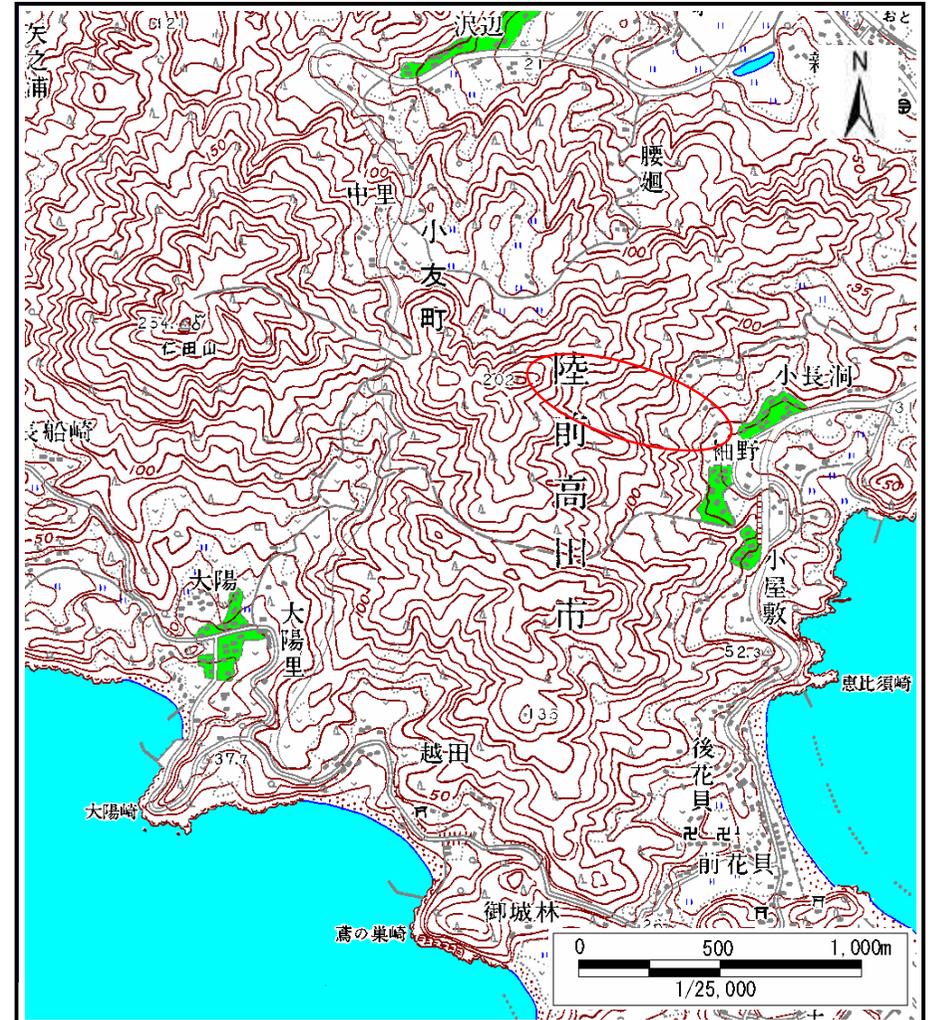


位置図(S=1:25,000)

土石流区域調書

様式3-1 危害のおそれのある土地、著しい危害のおそれのある土地の設定図(全体図)

調査年度 平成19年度

溪流の位置 溪流番号 A177001 溪流名 袖野の沢 所在地 岩手県陸前高田市大字袖野

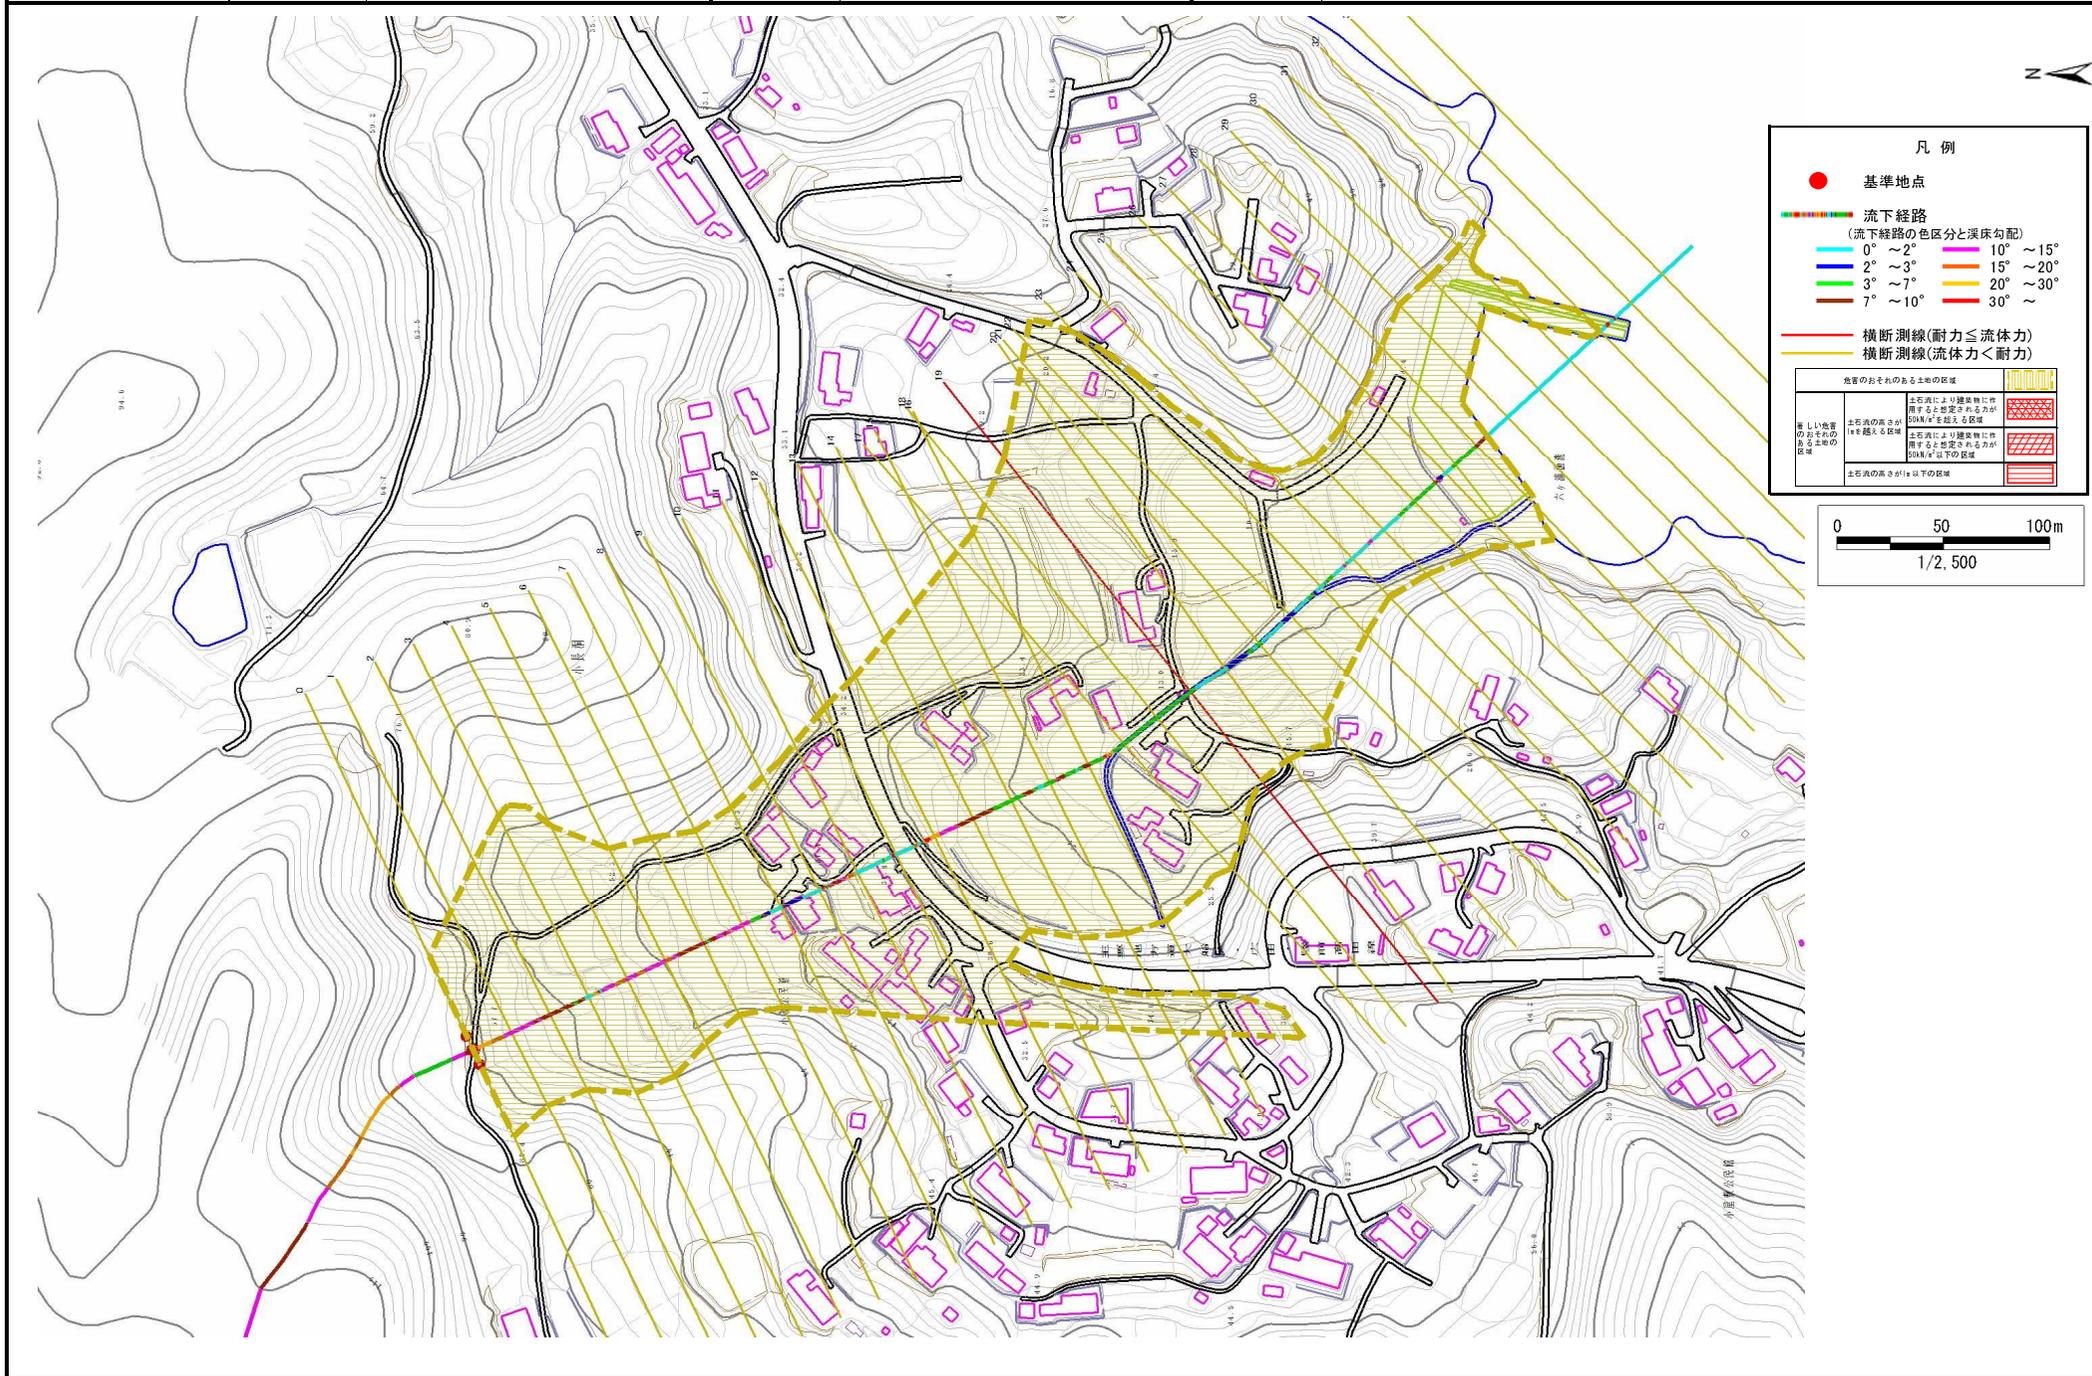

土石流区域調査

様式3-2 建築物に作用すると想定される衝撃に関する事項

調査年度 平成19年度

溪流の位置	溪流番号	A177001	溪流名	袖野の沢	所在地		
横断測線番号	土石流の高さh(m)	土石流の流体力Fd(kN/m ²)	建築物の耐力P2(kN/m ²)	横断測線番号	土石流の高さh(m)	土石流の流体力Fd(kN/m ²)	建築物の耐力P2(kN/m ²)
No.0	0.376346000	11.11868000	17.956150000	No.27	0.406843000	1.72376200	16.707680000
No.1	0.370192000	11.49141000	18.233160000	No.28	0.396258000	1.81708900	17.119110000
No.2	0.370067000	11.49918000	18.238890000	No.29	0.398144000	1.79991100	17.044180000
No.3	0.371986000	11.38082000	18.151440000	No.30	0.400736000	1.77670500	16.942390000
No.4	0.368923000	11.57061000	18.291460000	No.31	0.409378000	1.68912500	16.612350000
No.5	0.367670000	11.64956000	18.349360000	No.32	0.435160000	1.40361500	15.706110000
No.6	0.374842000	11.20806000	18.023000000	No.33	0.416746000	1.53039600	16.341840000
No.7	0.335280000	8.58898400	19.998250000	No.34	0.415520000	1.53944200	16.386180000
No.8	0.293088000	5.82116100	22.695270000				
No.9	0.286799000	5.35860100	23.165470000				
No.10	0.278742000	5.67285100	23.798970000				
No.11	0.279912000	4.81130500	23.704660000				
No.12	0.278803000	4.84966300	23.794010000				
No.13	0.274723000	4.99478800	24.128890000				
No.14	0.279364000	4.83020600	23.748730000				
No.15	0.273344000	4.21122200	24.244320000				
No.16	0.270670000	3.91989200	24.471570000				
No.17	0.270031000	3.93847200	24.526550000				
No.18	0.567549000	10.52785000	12.359240000				
No.19	0.689890000	13.21844000	10.420860000				
No.20	0.351788000	3.97677500	19.119770000				
No.21	0.351801000	3.97017200	19.119070000				
No.22	0.356021000	3.27248000	18.907680000				
No.23	0.366683000	2.64322900	18.395290000				
No.24	0.378943000	2.24794800	17.841940000				
No.25	0.387046000	2.05998300	17.495570000				
No.26	0.397660000	1.86320800	17.063330000				