



土砂災害防止に関する基礎調査(急傾斜地の崩壊)

表紙 概況、位置図

自然現象の種類	急傾斜地の崩壊
箇所番号	108B1004
箇所名	七内川2
所在地	西和賀町沢内猿橋字七内川
調査機関	県南広域振興局土木部北上土木センター

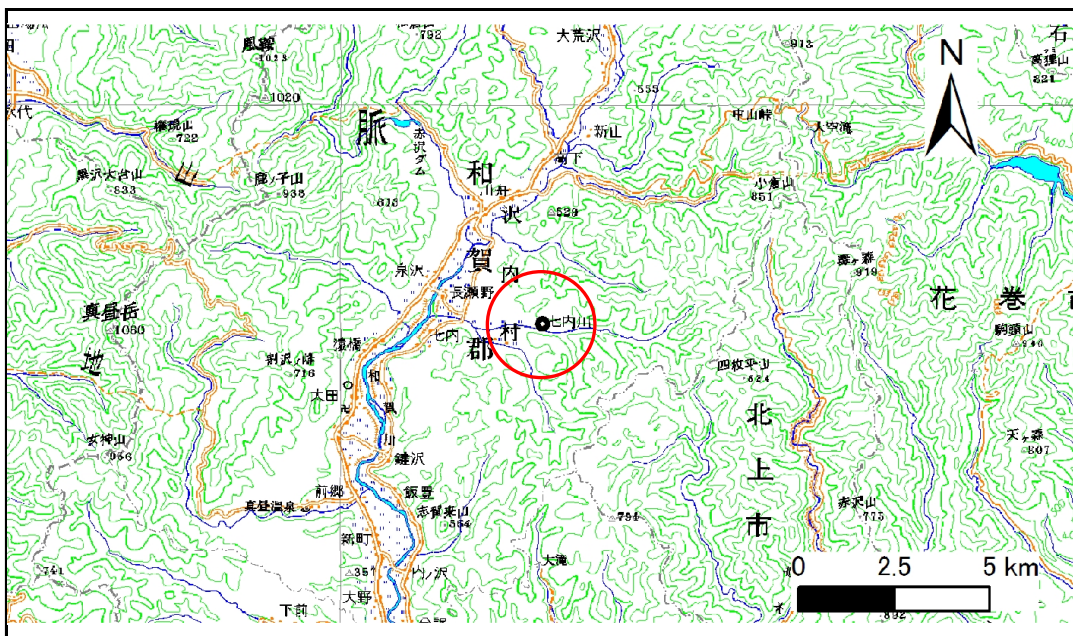

位置図(S=1:200,000)

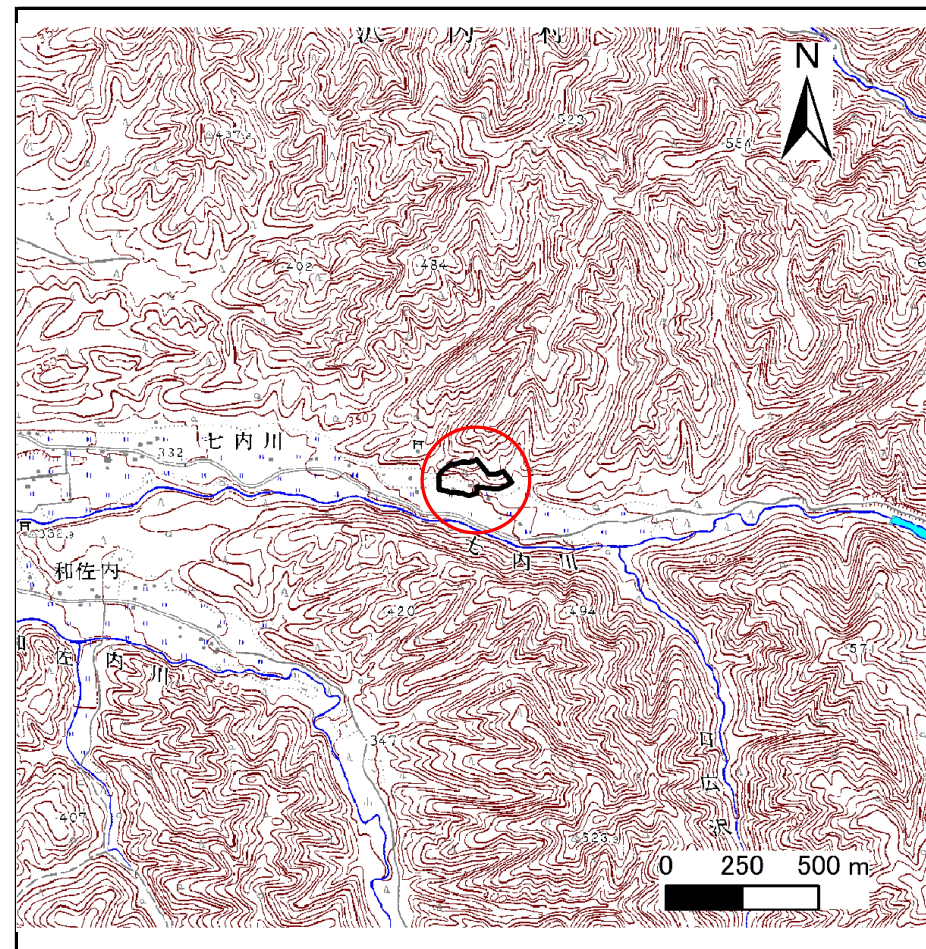

概況図(S=1:25,000)

急傾斜地の崩壊区域調書

様式3-1 危害のおそれのある土地、著しい危害のおそれのある土地の設定図

調査年度

平成24年度

急傾斜地の位置

箇所番号


108B1004

箇所名

七内川2

所在地

西和賀町沢内猿橋字七内川

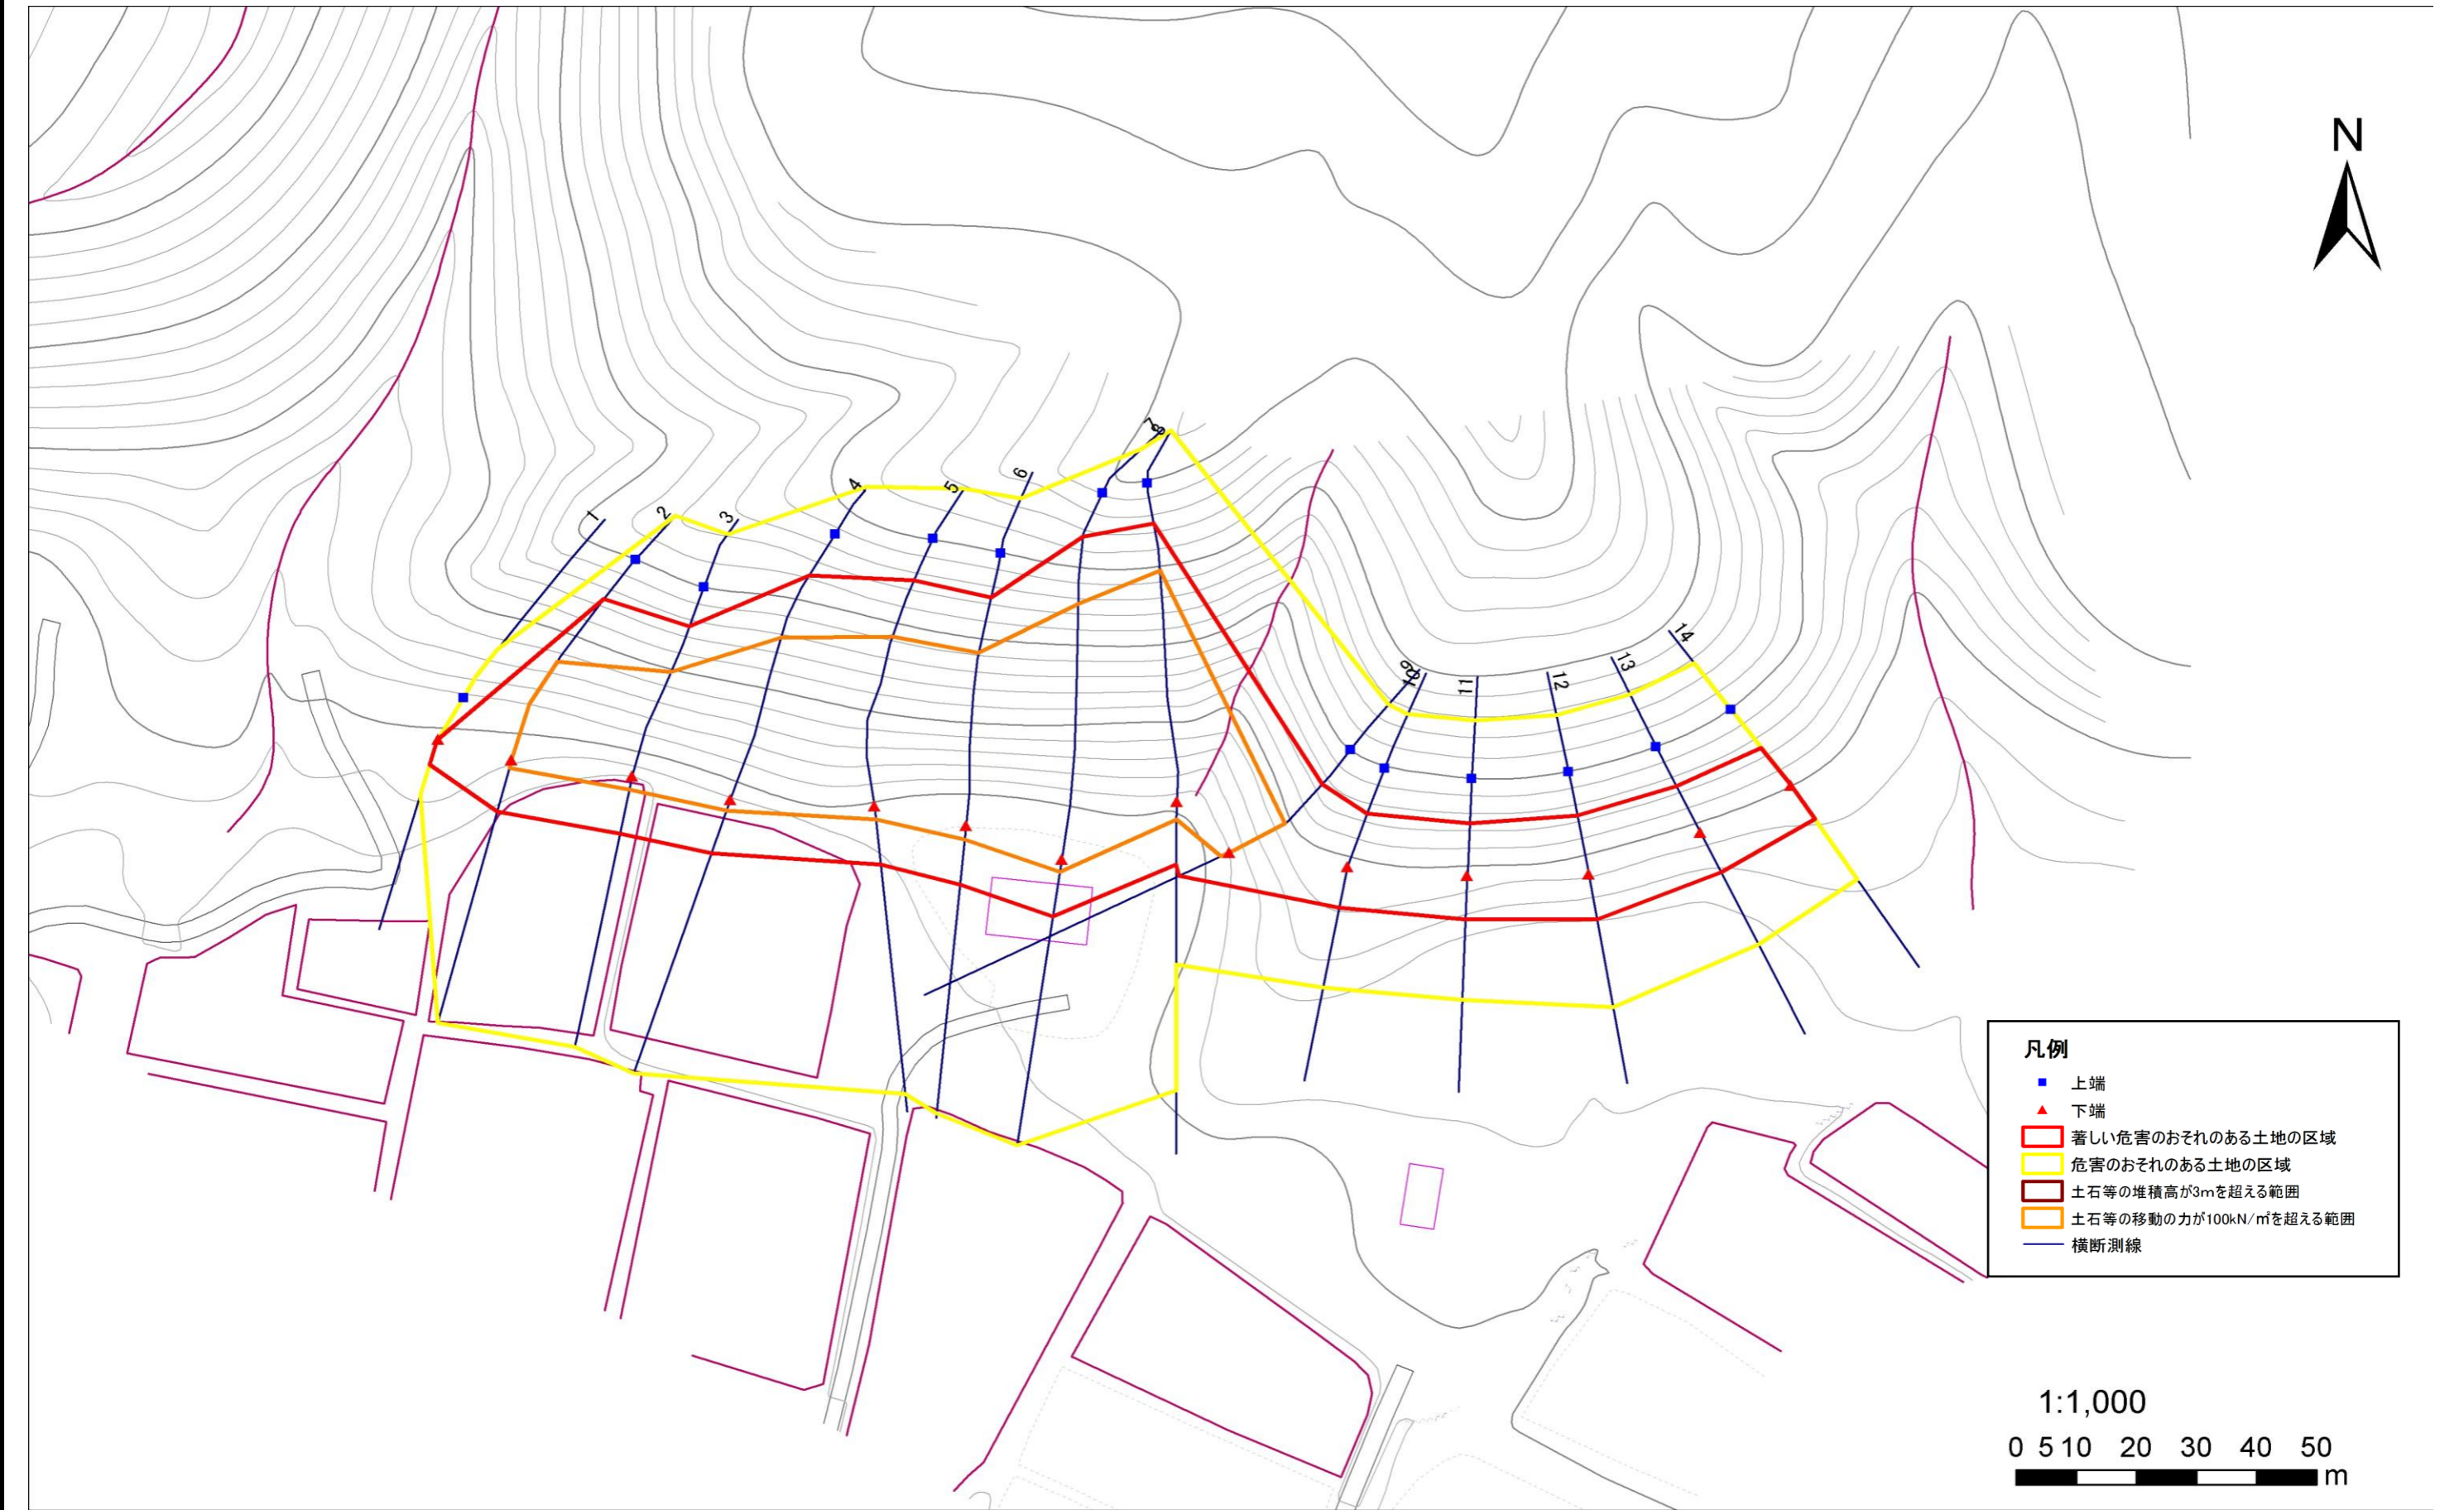

- 凡例**
- 上端
 - ▲ 下端
 - 著しい危害のおそれのある土地の区域
 - 危害のおそれのある土地の区域
 - 土石等の堆積高が3mを超える範囲
 - 土石等の移動の力が100kN/m²を超える範囲
 - 横断測線

1:1,000
0 5 10 20 30 40 50 m

急傾斜地の崩壊区域調査

様式3-2 建築物に作用すると想定される衝撃に関する事項(1/1)

調査年度	平成24年度
------	--------

急傾斜地の位置		108B1004				箇所名				七内川2		所在地				西和賀町沢内猿橋字七内川			
横断 測線 番号	急傾斜地の下端に隣接する土地																		
	土石等の移動の高さと力の大きさ								土石等の堆積高さとの大きさ										
	区分	高さ (m)	下端からの距離 (m)	力の大きさ (kN/m ²)	区分	下端からの水平 距離(m)	高さ (m)	力の大きさ (kN/m ²)	区分	高さ (m)	上端からの比高 (m)	力の大きさ (kN/m ²)	区分	上端からの比高 (m)	高さ (m)	力の大きさ (kN/m ²)			
1	100kN/m ² を超える	-	- ~ -	-	3mを超える	- ~ -	-	-	100kN/m ² を超える	-	- ~ -	-	3mを超える	- ~ -	-	-			
	それ以外	1.00	0.00 ~ 4.59	57.26	それ以外	0.00 ~ 0.00	1.59	8.50	それ以外	1.00	5.00 ~ 5.00	57.26	それ以外	5.00 ~ 5.00	1.59	8.50			
2	100kN/m ² を超える	1.00	0.00 ~ 1.49	122.66	3mを超える	- ~ -	-	-	100kN/m ² を超える	1.00	12.68 ~ 23.53	122.66	3mを超える	- ~ -	-	-			
	それ以外	1.00	1.49 ~ 9.27	100.00	それ以外	0.00 ~ 9.27	2.39	12.80	それ以外	1.00	5.00 ~ 12.68	100.00	それ以外	5.00 ~ 23.53	2.39	12.80			
3	100kN/m ² を超える	1.00	0.00 ~ 2.45	138.29	3mを超える	- ~ -	-	-	100kN/m ² を超える	1.00	10.80 ~ 23.89	138.29	3mを超える	- ~ -	-	-			
	それ以外	1.00	2.45 ~ 10.23	100.00	それ以外	0.00 ~ 10.23	2.57	13.78	それ以外	1.00	5.00 ~ 10.80	100.00	それ以外	5.00 ~ 23.89	2.57	13.78			
4	100kN/m ² を超える	1.00	0.00 ~ 2.04	131.50	3mを超える	- ~ -	-	-	100kN/m ² を超える	1.00	12.08 ~ 29.53	131.50	3mを超える	- ~ -	-	-			
	それ以外	1.00	2.04 ~ 9.82	100.00	それ以外	0.00 ~ 9.82	2.73	14.63	それ以外	1.00	5.00 ~ 12.08	100.00	それ以外	5.00 ~ 29.53	2.73	14.63			
5	100kN/m ² を超える	1.00	0.00 ~ 2.38	137.15	3mを超える	- ~ -	-	-	100kN/m ² を超える	1.00	11.47 ~ 30.29	137.15	3mを超える	- ~ -	-	-			
	それ以外	1.00	2.38 ~ 10.16	100.00	それ以外	0.00 ~ 10.16	2.89	15.47	それ以外	1.00	5.00 ~ 11.47	100.00	それ以外	5.00 ~ 30.29	2.89	15.47			
6	100kN/m ² を超える	1.00	0.00 ~ 2.49	138.99	3mを超える	- ~ -	-	-	100kN/m ² を超える	1.00	11.30 ~ 30.40	138.99	3mを超える	- ~ -	-	-			
	それ以外	1.00	2.49 ~ 10.27	100.00	それ以外	0.00 ~ 10.27	2.91	15.58	それ以外	1.00	5.00 ~ 11.30	100.00	それ以外	5.00 ~ 30.40	2.91	15.58			
7	100kN/m ² を超える	1.00	0.00 ~ 2.29	135.69	3mを超える	- ~ -	-	-	100kN/m ² を超える	1.00	12.00 ~ 38.62	135.69	3mを超える	- ~ -	-	-			
	それ以外	1.00	2.29 ~ 10.08	100.00	それ以外	0.00 ~ 10.08	2.84	15.19	それ以外	1.00	5.00 ~ 12.00	100.00	それ以外	5.00 ~ 38.62	2.84	15.19			
8	100kN/m ² を超える	1.00	0.00 ~ 3.18	150.81	3mを超える	0.00 ~ 0.05	3.02	16.17	100kN/m ² を超える	1.00	10.73 ~ 38.62	150.81	3mを超える	30.00 ~ 38.62	3.02	16.17			
	それ以外	1.00	3.18 ~ 10.96	100.00	それ以外	0.05 ~ 10.96	3.00	16.05	それ以外	1.00	5.00 ~ 10.73	100.00	それ以外	5.00 ~ 30.00	3.00	16.05			
9	100kN/m ² を超える	1.00	0.00 ~ 1.59	124.33	3mを超える	- ~ -	-	-	100kN/m ² を超える	1.00	11.06 ~ 17.94	124.33	3mを超える	- ~ -	-	-			
	それ以外	1.00	1.59 ~ 9.38	100.00	それ以外	0.00 ~ 9.38	2.22	11.87	それ以外	1.00	5.00 ~ 11.06	100.00	それ以外	5.00 ~ 17.94	2.22	11.87			
10	100kN/m ² を超える	-	- ~ -	-	3mを超える	- ~ -	-	-	100kN/m ² を超える	-	- ~ -	-	3mを超える	- ~ -	-	-			
	それ以外	1.00	0.00 ~ 7.30	93.02	それ以外	0.00 ~ 7.30	1.95	10.42	それ以外	1.00	5.00 ~ 10.67	93.02	それ以外	5.00 ~ 10.67	1.95	10.42			
11	100kN/m ² を超える	-	- ~ -	-	3mを超える	- ~ -	-	-	100kN/m ² を超える	-	- ~ -	-	3mを超える	- ~ -	-	-			
	それ以外	1.00	0.00 ~ 7.60	97.36	それ以外	0.00 ~ 7.60	2.02	10.79	それ以外	1.00	5.00 ~ 10.75	97.36	それ以外	5.00 ~ 10.75	2.02	10.79			
12	100kN/m ² を超える	1.00	0.00 ~ 0.17	102.51	3mを超える	- ~ -	-	-	100kN/m ² を超える	1.00	11.15 ~ 11.69	102.51	3mを超える	- ~ -	-	-			
	それ以外	1.00	0.17 ~ 7.96	100.00	それ以外	0.00 ~ 7.96	2.03	10.87	それ以外	1.00	5.00 ~ 11.15	100.00	それ以外	5.00 ~ 11.69	2.03	10.87			
13	100kN/m ² を超える	-	- ~ -	-	3mを超える	- ~ -	-	-	100kN/m ² を超える	-	- ~ -	-	3mを超える	- ~ -	-	-			
	それ以外	1.00	0.00 ~ 7.70	98.73	それ以外	0.00 ~ 7.70	2.04	10.91	それ以外	1.00	5.00 ~ 10.83	98.73	それ以外	5.00 ~ 10.83	2.04	10.91			
14	100kN/m ² を超える	-	- ~ -	-	3mを超える	- ~ -	-	-	100kN/m ² を超える	-	- ~ -	-	3mを超える	- ~ -	-	-			
	それ以外	1.00	0.00 ~ 7.08	89.89	それ以外	0.00 ~ 0.00	1.59	8.50	それ以外	1.00	5.00 ~ 9.85	89.89	それ以外	5.00 ~ 9.85	1.59	8.50			
	100kN/m ² を超える	-	- ~ -	-	3mを超える	- ~ -	-	-	100kN/m ² を超える	-	- ~ -	-	3mを超える	- ~ -	-	-			
	それ以外	-	- ~ -	-	それ以外	- ~ -	-	-	それ以外	-	- ~ -	-	それ以外	- ~ -	-	-			