



# 土砂災害防止に関する基礎調査(急傾斜地の崩壊)

表紙 概況、位置図

自然現象の種類	急傾斜地の崩壊
箇所番号	112A1001
箇所名	中沢-4
所在地	岩手県紫波郡紫波町佐比内字中沢
調査機関	岩手県盛岡地方振興局

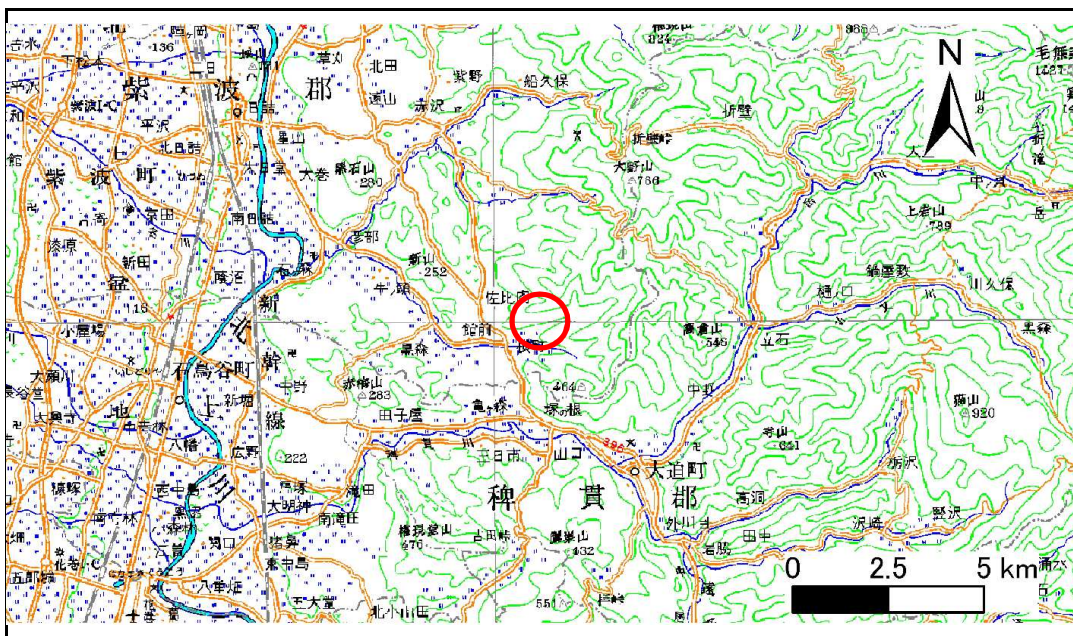

概況図(S=1:200,000)

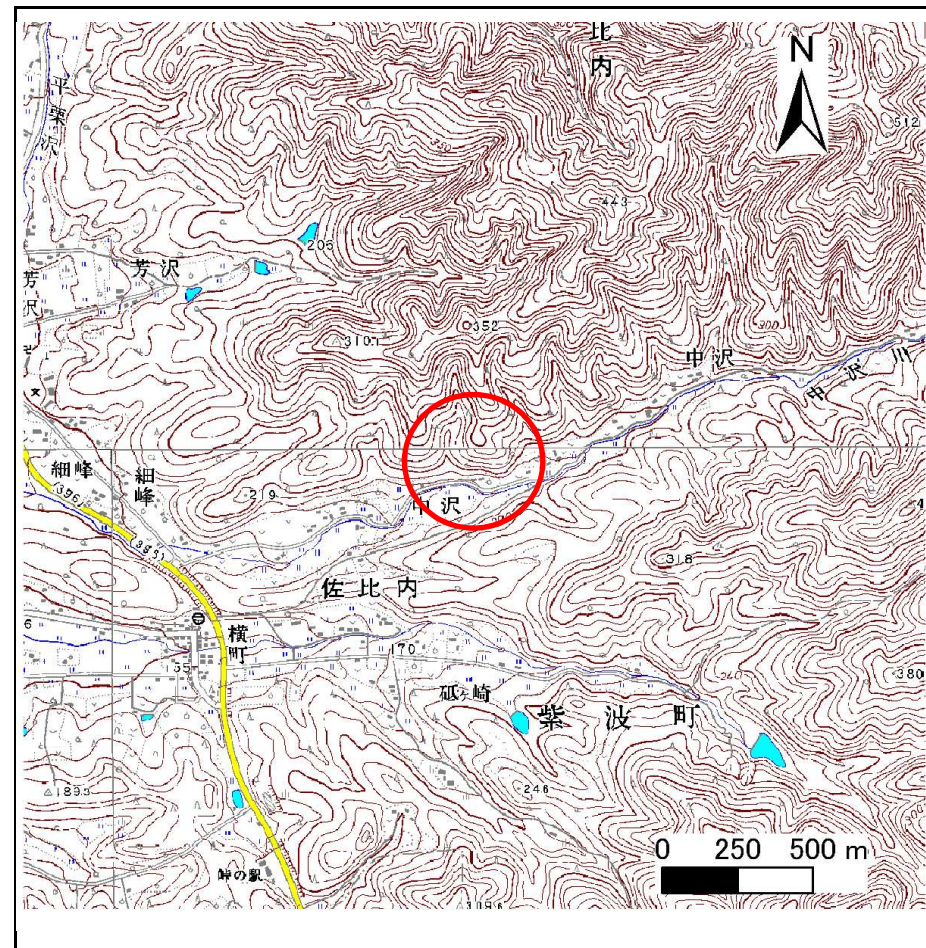

位置図(S=1:25,000)


# 急傾斜地の崩壊区域調書

様式3-1 危害のおそれのある土地、著しい危害のおそれのある土地の設定図

調査年度

平成20年度

急傾斜地の位置 箇所番号 112A1001 箇所名 中沢-4 所在地 岩手県紫波郡紫波町佐比内字中沢

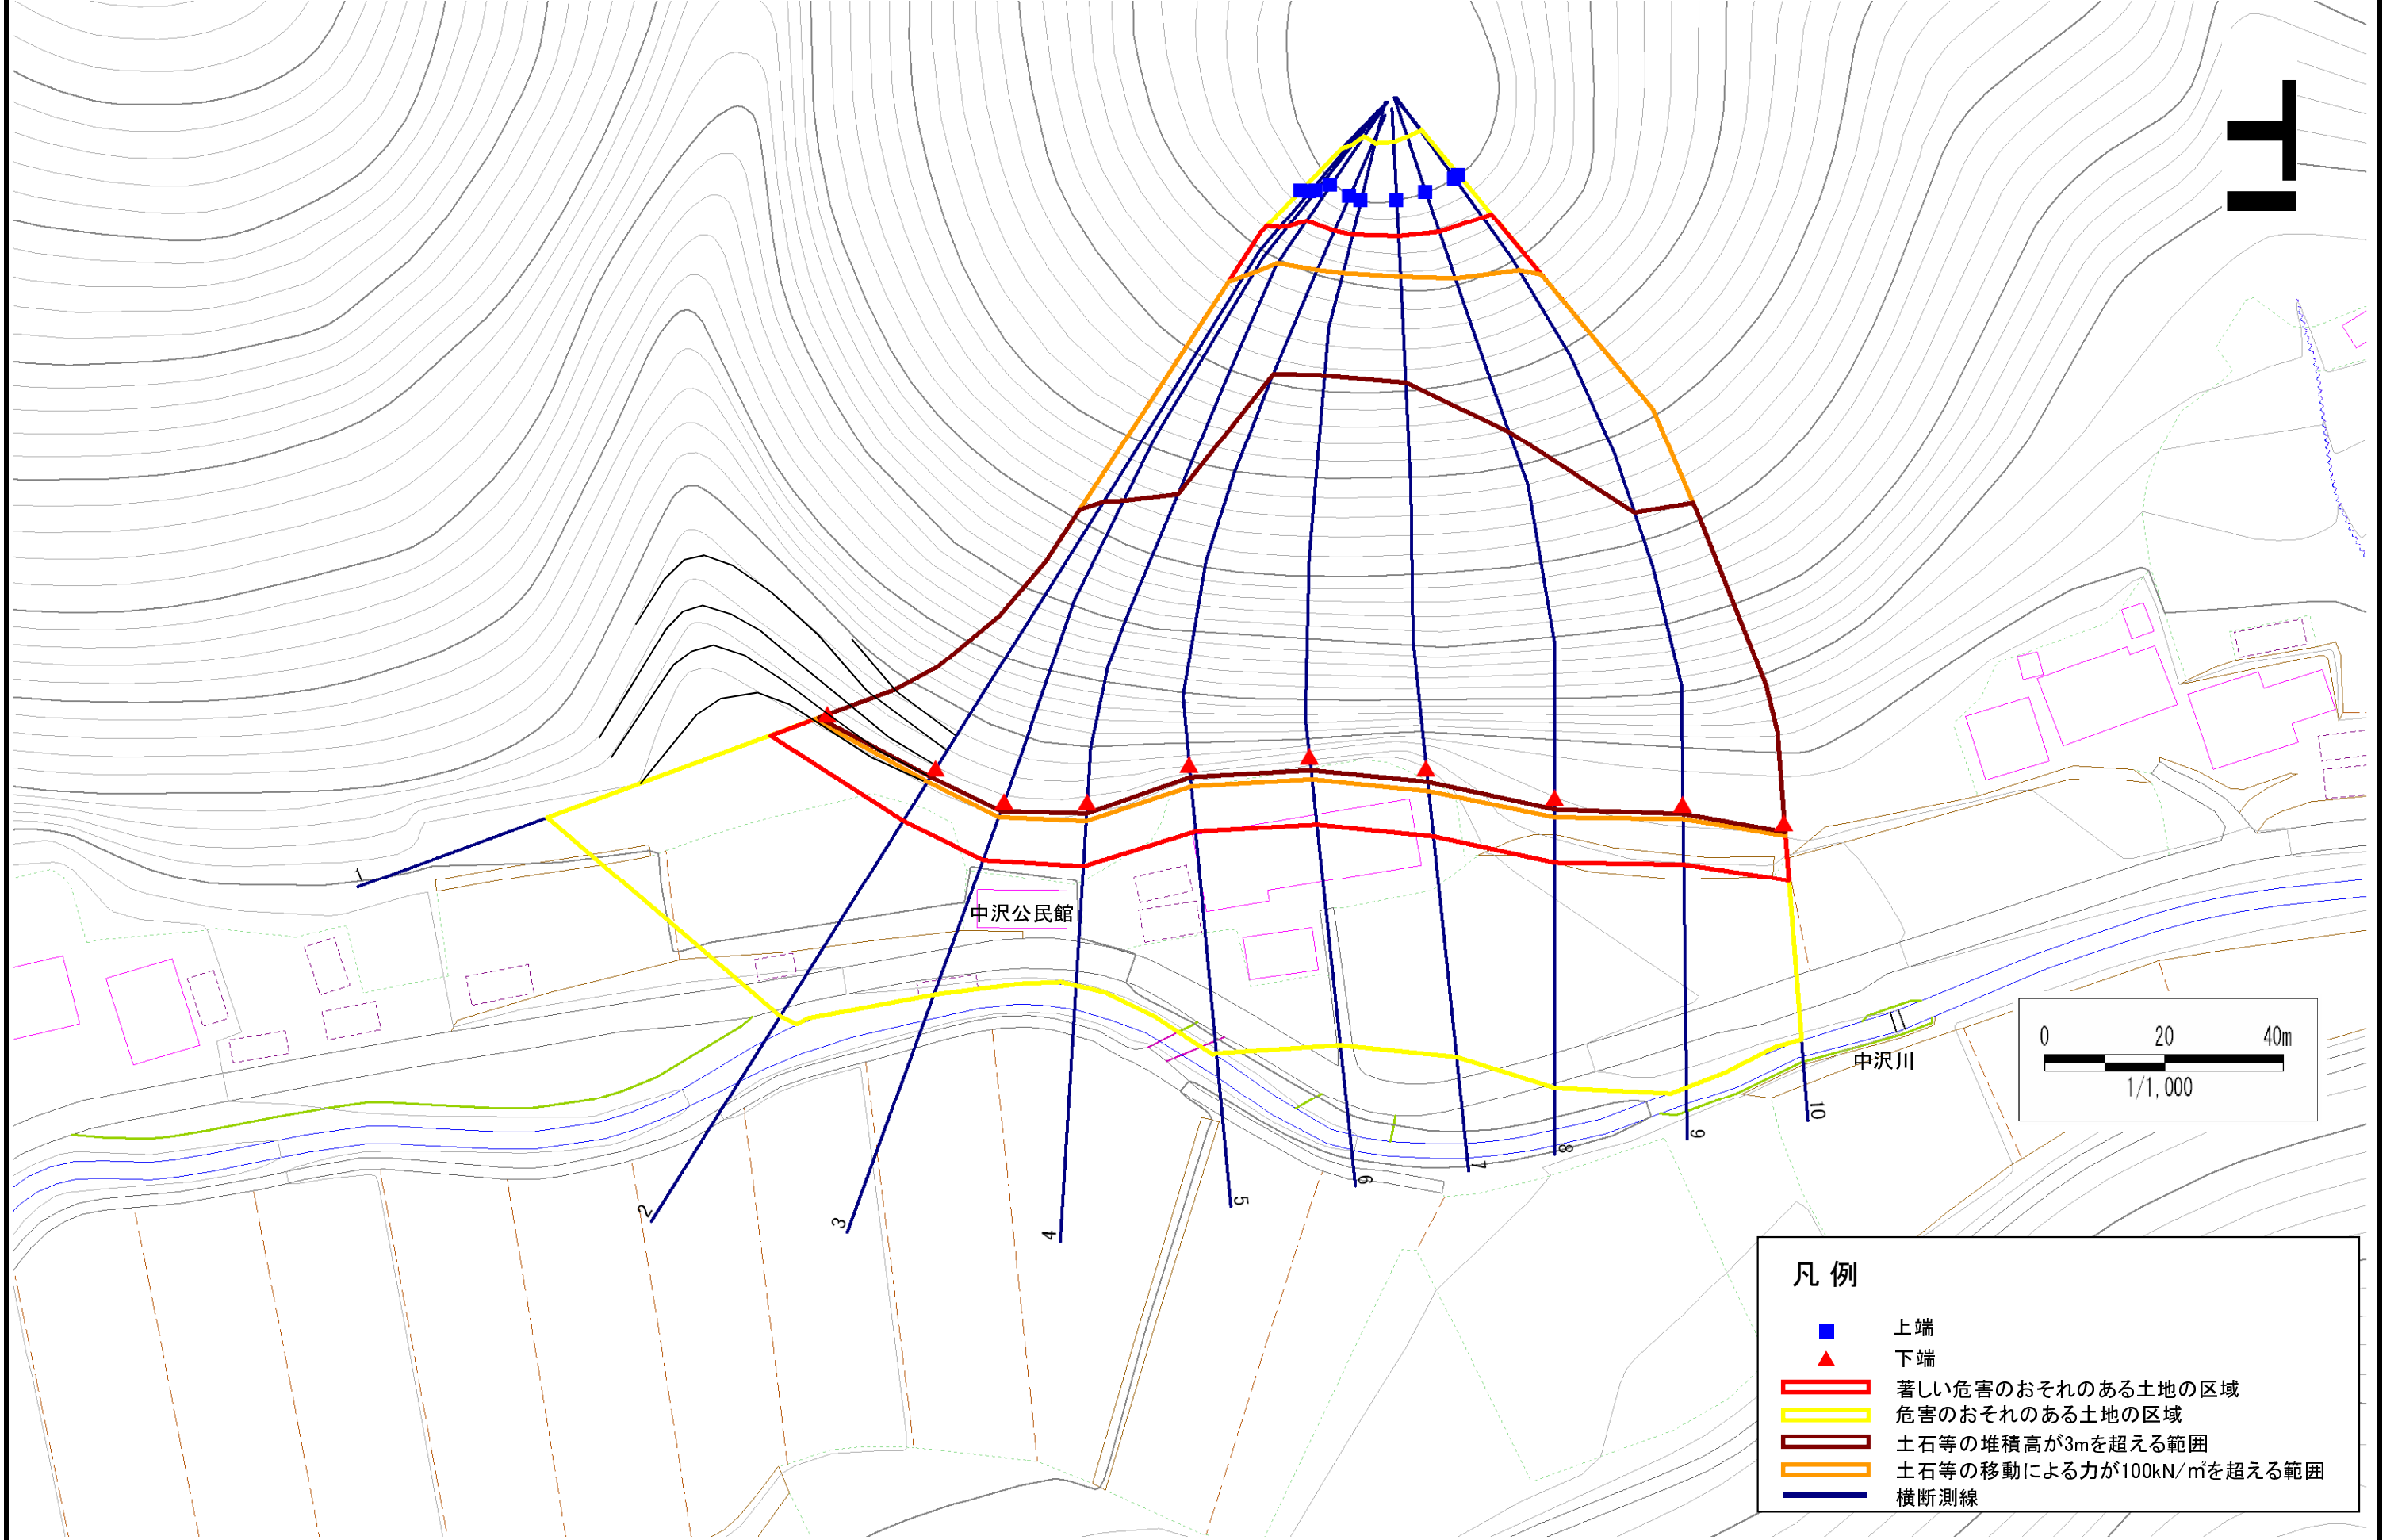

- 凡例**
- 上端
  - ▲ 下端
  - 著しい危害のおそれのある土地の区域
  - 危害のおそれのある土地の区域
  - 土石等の堆積高が3mを超える範囲
  - 土石等の移動による力が100kN/m<sup>2</sup>を超える範囲
  - 横断測線

# 急傾斜地の崩壊区域調査

様式3-2 建築物に作用すると想定される衝撃に関する事項(1/1)

調査年度

平成20年度

急傾斜地の位置		箇所番号		112A1001		箇所名		中沢-4		所在地		岩手県紫波郡紫波町佐比内字中沢				
横断線 番号	急傾斜地の下端に隣接する土地								急傾斜地内							
	土石等の移動の高さと力の大きさ				土石等の堆積高さとの大きさ				土石等の移動の高さと力の大きさ				土石等の堆積高さとの大きさ			
	区分	高さ (m)	下端からの距離 (m)	力の大きさ (kN/m <sup>2</sup> )	区分	下端からの水平 距離(m)	高さ (m)	力の大きさ (kN/m <sup>2</sup> )	区分	高さ (m)	上端からの比高 (m)	力の大きさ (kN/m <sup>2</sup> )	区分	上端からの比高 (m)	高さ (m)	力の大きさ (kN/m <sup>2</sup> )
1	100kN/m <sup>2</sup> を超える	1.00	0.00 ~ 2.43	138.00	3mを超える	0.00 ~ 1.61	3.63	19.45	100kN/m <sup>2</sup> を超える	1.00	11.97 ~ 73.97	138.00	3mを超える	40.00 ~ 73.97	3.63	19.45
	それ以外	1.00	2.43 ~ 10.21	100.00	それ以外	1.61 ~ 10.21	3.00	16.05	それ以外	1.00	5.00 ~ 11.97	100.00	それ以外	5.00 ~ 40.00	3.00	16.05
2	100kN/m <sup>2</sup> を超える	1.00	0.00 ~ 2.73	143.14	3mを超える	0.00 ~ 1.73	3.70	19.79	100kN/m <sup>2</sup> を超える	1.00	11.47 ~ 73.77	143.14	3mを超える	40.00 ~ 73.77	3.70	19.79
	それ以外	1.00	2.73 ~ 10.52	100.00	それ以外	1.73 ~ 10.52	3.00	16.05	それ以外	1.00	5.00 ~ 11.47	100.00	それ以外	5.00 ~ 40.00	3.00	16.05
3	100kN/m <sup>2</sup> を超える	1.00	0.00 ~ 2.87	145.43	3mを超える	0.00 ~ 1.78	3.73	19.96	100kN/m <sup>2</sup> を超える	1.00	11.28 ~ 75.61	145.43	3mを超える	40.00 ~ 75.61	3.73	19.96
	それ以外	1.00	2.87 ~ 10.65	100.00	それ以外	1.78 ~ 10.65	3.00	16.05	それ以外	1.00	5.00 ~ 11.28	100.00	それ以外	5.00 ~ 40.00	3.00	16.05
4	100kN/m <sup>2</sup> を超える	1.00	0.00 ~ 3.20	151.11	3mを超える	0.00 ~ 1.92	3.81	20.40	100kN/m <sup>2</sup> を超える	1.00	10.90 ~ 77.49	151.11	3mを超える	40.00 ~ 77.49	3.81	20.40
	それ以外	1.00	3.20 ~ 10.98	100.00	それ以外	1.92 ~ 10.98	3.00	16.05	それ以外	1.00	5.00 ~ 10.90	100.00	それ以外	5.00 ~ 40.00	3.00	16.05
5	100kN/m <sup>2</sup> を超える	1.00	0.00 ~ 3.73	160.50	3mを超える	0.00 ~ 2.18	3.99	21.38	100kN/m <sup>2</sup> を超える	1.00	10.54 ~ 77.44	160.50	3mを超える	25.00 ~ 77.44	3.99	21.38
	それ以外	1.00	3.73 ~ 11.51	100.00	それ以外	2.18 ~ 11.51	3.00	16.05	それ以外	1.00	5.00 ~ 10.54	100.00	それ以外	5.00 ~ 25.00	3.00	16.05
6	100kN/m <sup>2</sup> を超える	1.00	0.00 ~ 3.96	164.69	3mを超える	0.00 ~ 2.35	4.12	22.05	100kN/m <sup>2</sup> を超える	1.00	10.56 ~ 78.34	164.69	3mを超える	25.00 ~ 78.34	4.12	22.05
	それ以外	1.00	3.96 ~ 11.74	100.00	それ以外	2.35 ~ 11.74	3.00	16.05	それ以外	1.00	5.00 ~ 10.56	100.00	それ以外	5.00 ~ 25.00	3.00	16.05
7	100kN/m <sup>2</sup> を超える	1.00	0.00 ~ 3.91	163.79	3mを超える	0.00 ~ 2.31	4.09	21.88	100kN/m <sup>2</sup> を超える	1.00	10.54 ~ 78.00	163.79	3mを超える	25.00 ~ 78.00	4.09	21.88
	それ以外	1.00	3.91 ~ 11.69	100.00	それ以外	2.31 ~ 11.69	3.00	16.05	それ以外	1.00	5.00 ~ 10.54	100.00	それ以外	5.00 ~ 25.00	3.00	16.05
8	100kN/m <sup>2</sup> を超える	1.00	0.00 ~ 3.31	153.09	3mを超える	0.00 ~ 1.97	3.85	20.58	100kN/m <sup>2</sup> を超える	1.00	10.79 ~ 74.06	153.09	3mを超える	30.00 ~ 74.06	3.85	20.58
	それ以外	1.00	3.31 ~ 11.10	100.00	それ以外	1.97 ~ 11.10	3.00	16.05	それ以外	1.00	5.00 ~ 10.79	100.00	それ以外	5.00 ~ 30.00	3.00	16.05
9	100kN/m <sup>2</sup> を超える	1.00	0.00 ~ 2.56	140.24	3mを超える	0.00 ~ 1.66	3.66	19.59	100kN/m <sup>2</sup> を超える	1.00	11.74 ~ 71.48	140.24	3mを超える	40.00 ~ 71.48	3.66	19.59
	それ以外	1.00	2.56 ~ 10.35	100.00	それ以外	1.66 ~ 10.35	3.00	16.05	それ以外	1.00	5.00 ~ 11.74	100.00	それ以外	5.00 ~ 40.00	3.00	16.05
10	100kN/m <sup>2</sup> を超える	1.00	0.00 ~ 2.10	132.49	3mを超える	0.00 ~ 1.49	3.57	19.11	100kN/m <sup>2</sup> を超える	1.00	12.66 ~ 73.40	132.49	3mを超える	40.00 ~ 73.40	3.57	19.11
	それ以外	1.00	2.10 ~ 9.88	100.00	それ以外	1.49 ~ 9.88	3.00	16.05	それ以外	1.00	5.00 ~ 12.66	100.00	それ以外	5.00 ~ 40.00	3.00	16.05
	100kN/m <sup>2</sup> を超える		~		3mを超える	~			100kN/m <sup>2</sup> を超える		~		3mを超える	~		
	それ以外		~		それ以外	~			それ以外		~		それ以外	~		
	100kN/m <sup>2</sup> を超える		~		3mを超える	~			100kN/m <sup>2</sup> を超える		~		3mを超える	~		
	それ以外		~		それ以外	~			それ以外		~		それ以外	~		
	100kN/m <sup>2</sup> を超える		~		3mを超える	~			100kN/m <sup>2</sup> を超える		~		3mを超える	~		
	それ以外		~		それ以外	~			それ以外		~		それ以外	~		
	100kN/m <sup>2</sup> を超える		~		3mを超える	~			100kN/m <sup>2</sup> を超える		~		3mを超える	~		
	それ以外		~		それ以外	~			それ以外		~		それ以外	~		