



土砂災害防止に関する基礎調査(土石流)

表紙 位置,位置図

自然現象の種類	土石流
溪流番号	A147004
水系名	気仙川
河川名	気仙川
溪流名	小台の沢
所在地	岩手県気仙郡住田町上有住字小台
調査機関	岩手県大船渡地方振興局

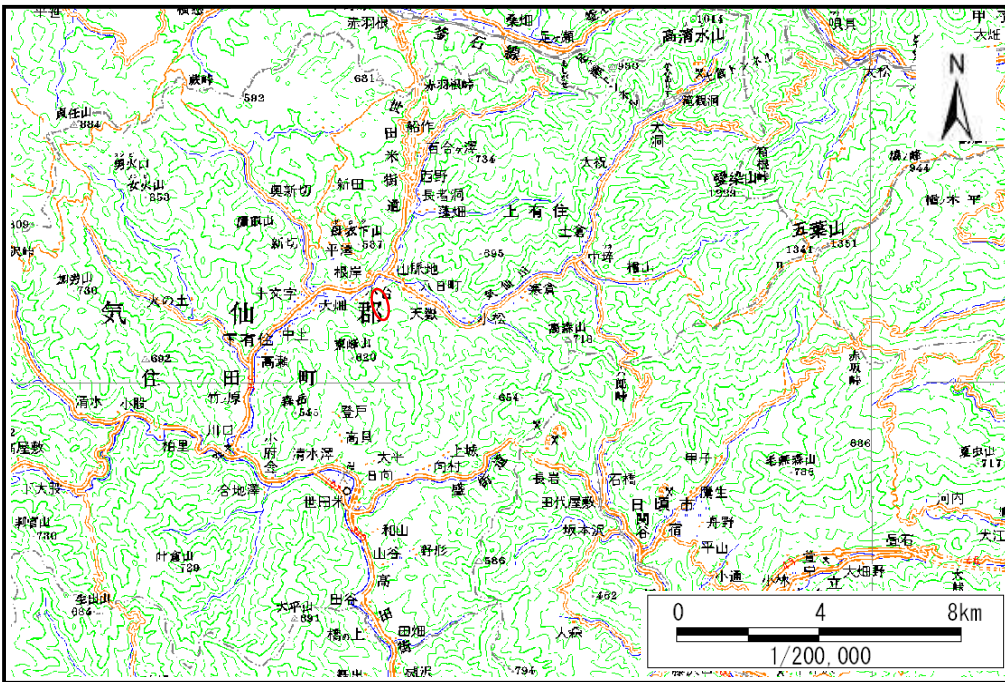

位置図(S=1:200,000)

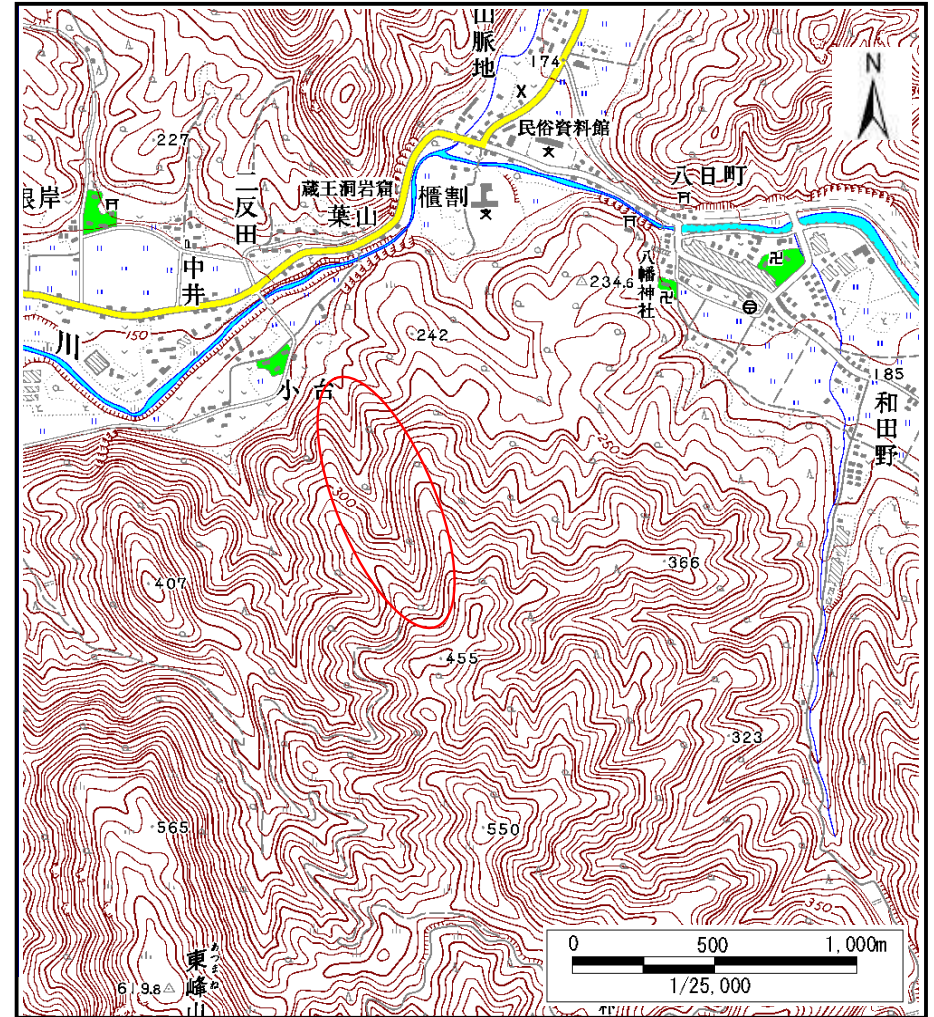


位置図(S=1:25,000)

土石流区域調書

様式3-1 危害のおそれのある土地、著しい危害のおそれのある土地の設定図(全体図)

調査年度 平成19年度

溪流の位置 溪流番号 A147004 溪流名 小台の沢 所在地 岩手県仙北郡住田町上有住字小台

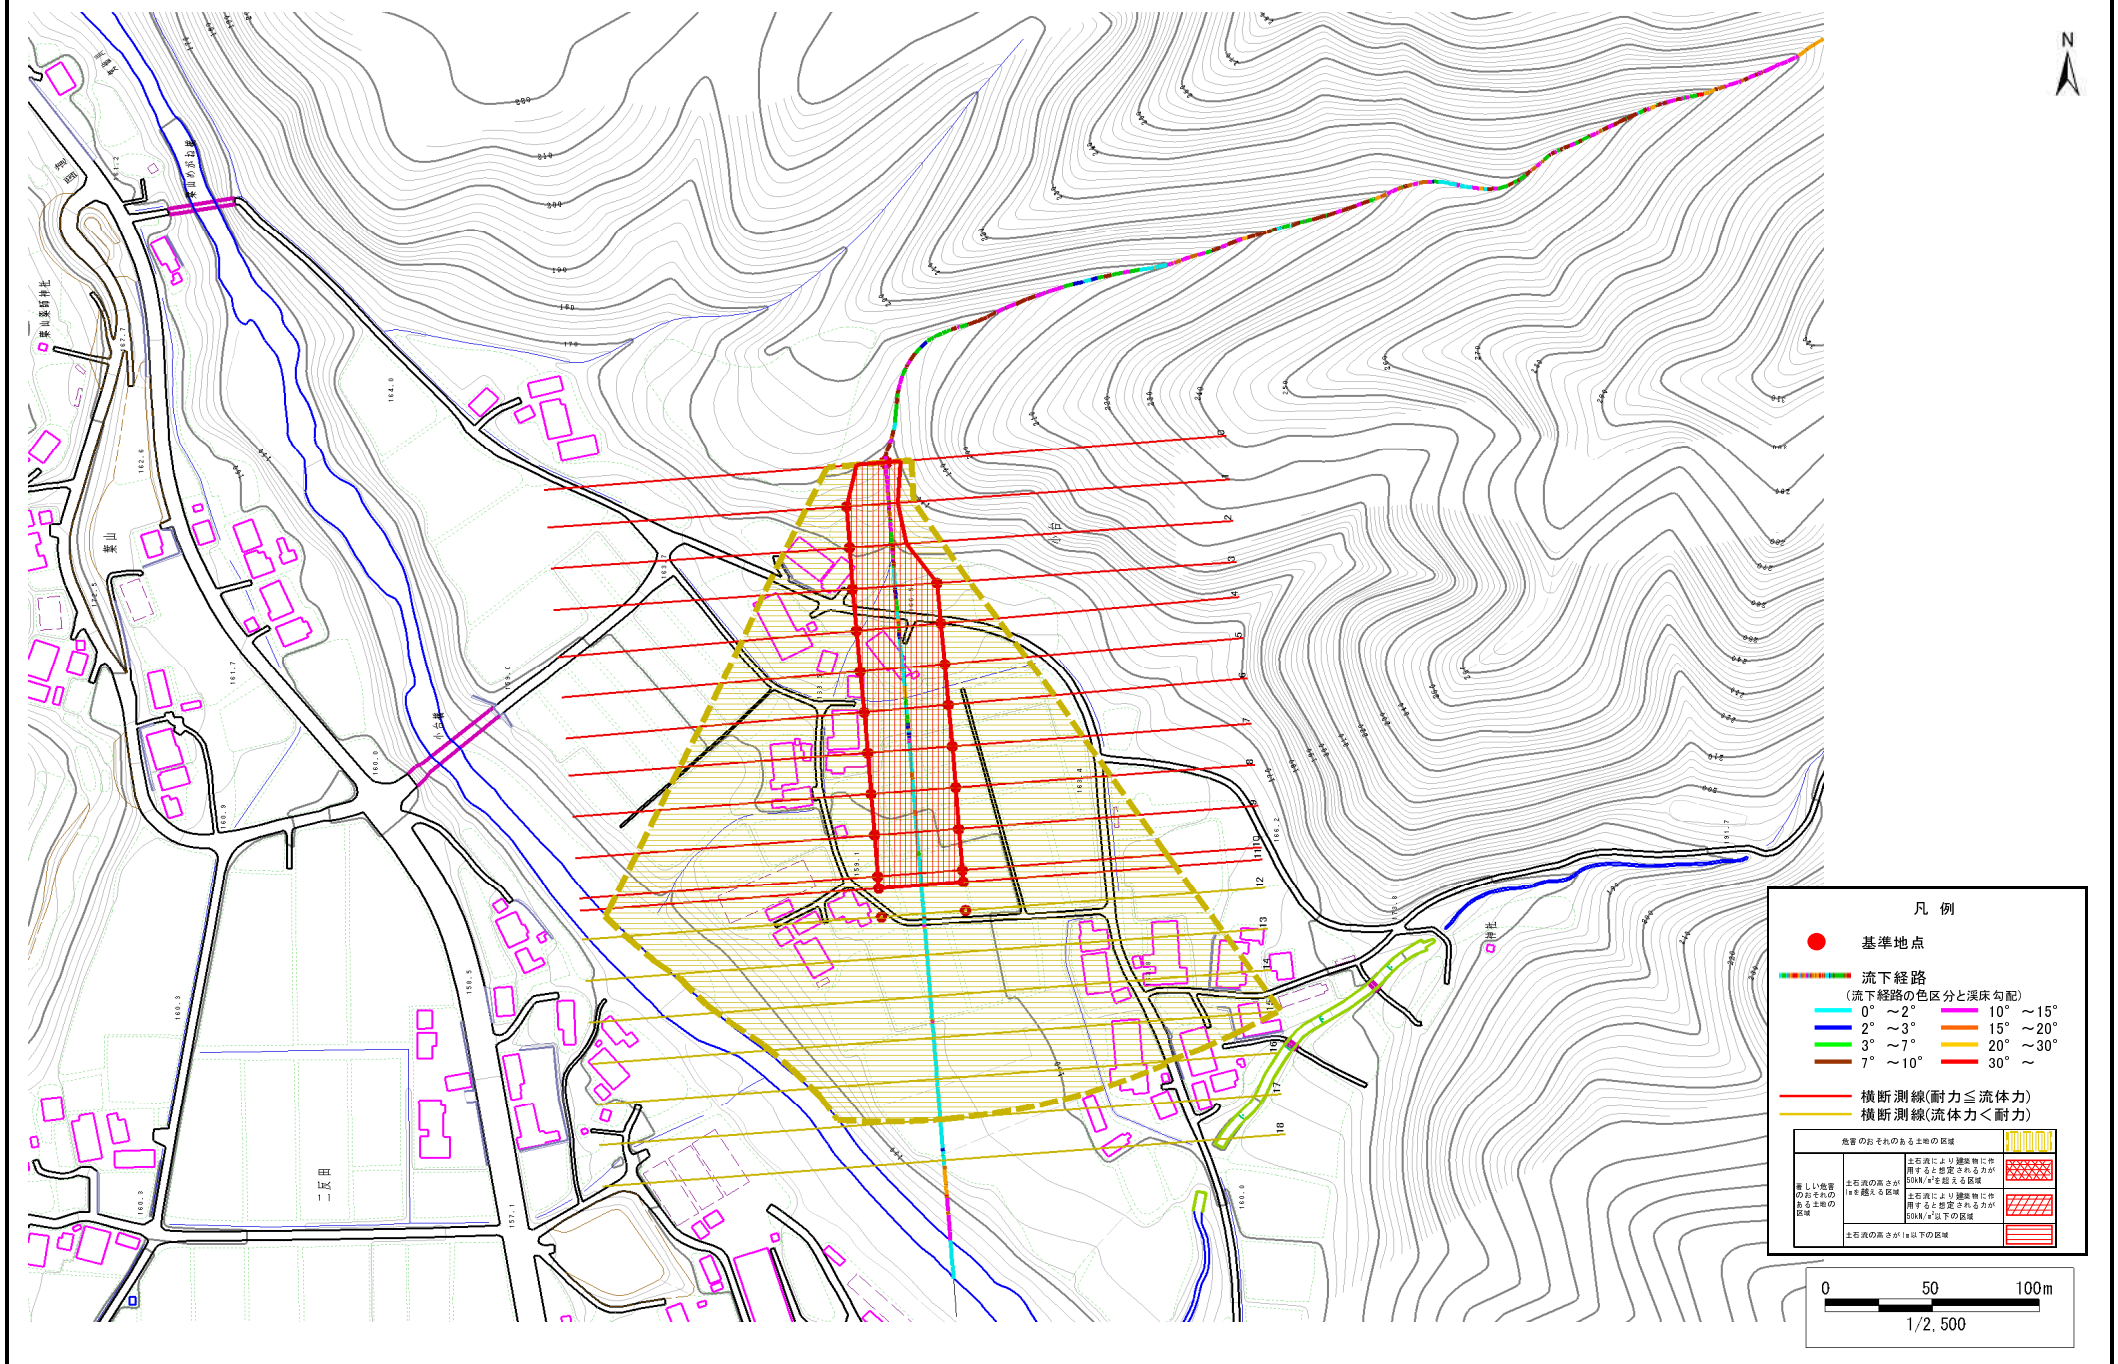

土石流区域調査

様式3-2 建築物に作用すると想定される衝撃に関する事項

調査年度	平成19年度
------	--------

溪流の位置	溪流番号	A147004	溪流名	小台の沢	所在地	岩手県気仙郡住田町上有住字小台	
横断測線番号	土石流の高さh(m)	土石流の流体力Fd(kN/m ²)	建築物の耐力P2(kN/m ²)	横断測線番号	土石流の高さh(m)	土石流の流体力Fd(kN/m ²)	建築物の耐力P2(kN/m ²)
No.0	1.183686000	24.51234000	6.752712000				
No.1	0.799510000	14.14905000	9.197404000				
No.2	0.778614000	14.91867000	9.403302000				
No.3	0.777215000	14.97243000	9.417497000				
No.4	0.785386000	14.66252000	9.335340000				
No.5	0.797627000	13.22735000	9.215498000				
No.6	0.797578000	13.18770000	9.215975000				
No.7	0.797325000	12.93083000	9.218410000				
No.8	0.797668000	11.87507000	9.215111000				
No.9	0.799629000	11.08709000	9.196264000				
No.10	0.807588000	9.71525300	9.120751000				
No.11	0.813277000	9.12513700	9.067712000				
No.12	0.837261000	7.58157600	8.852321000				
No.13	0.876933000	6.15692500	8.522836000				
No.14	0.909762000	5.38202400	8.272791000				
No.15	0.953201000	4.63062200	7.969594000				
No.16	0.956565000	4.58134500	7.947322000				
No.17	1.038443000	3.63375200	7.452104000				
No.18	1.091684000	3.19348400	7.172380000				