



土砂災害防止に関する基礎調査(土石流)

表紙 位置,位置図

自然現象の種類	土石流
溪流番号	A059101
水系名	北上川
河川名	末崎川
溪流名	町村の沢2
所在地	盛岡市藪川字町村
調査機関	盛岡広域振興局土木部

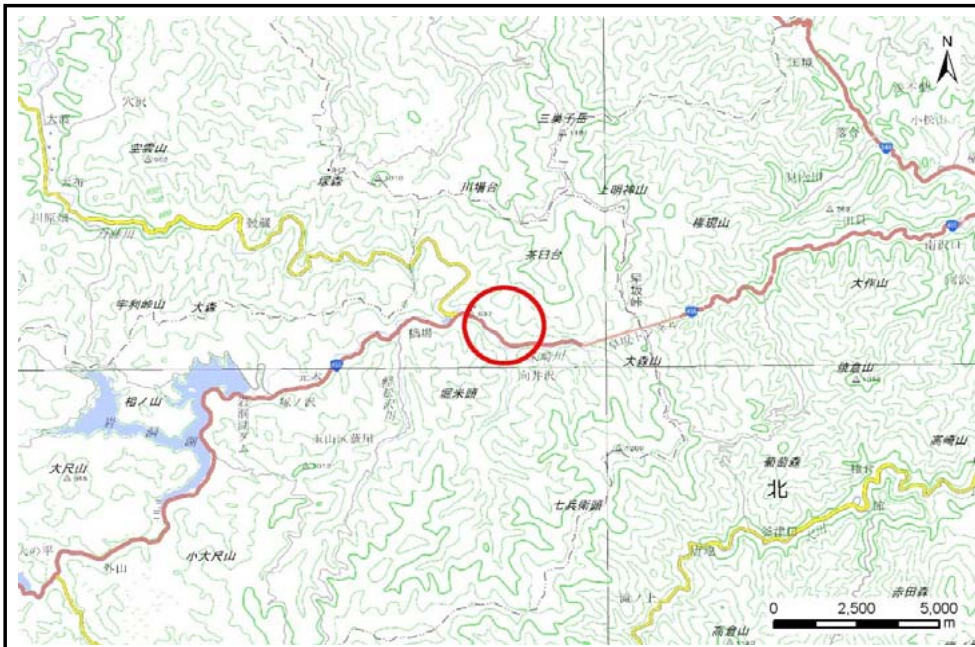

概況図(S=1:200,000)

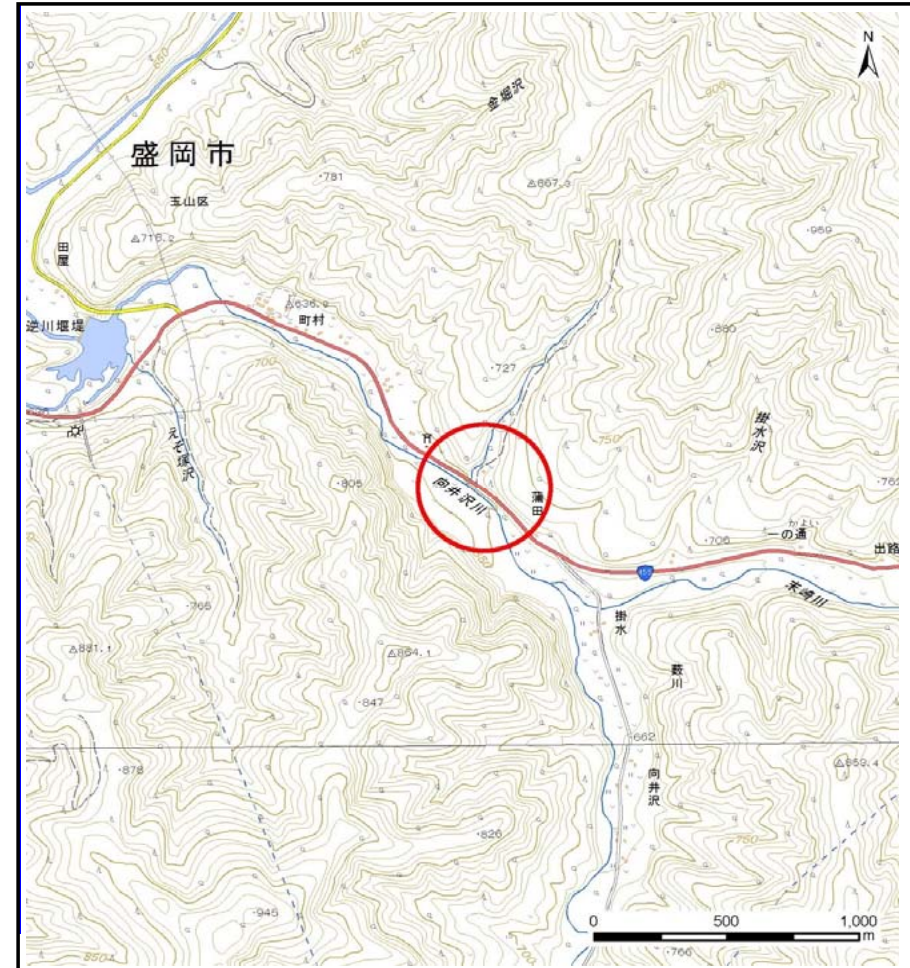


位置図(S=1:25,000)

土石流区域調査

様式3-1 危害のおそれのある土地、著しい危害のおそれのある土地の設定図

調査年度	平成28年度
所在地	盛岡市藪川字町村

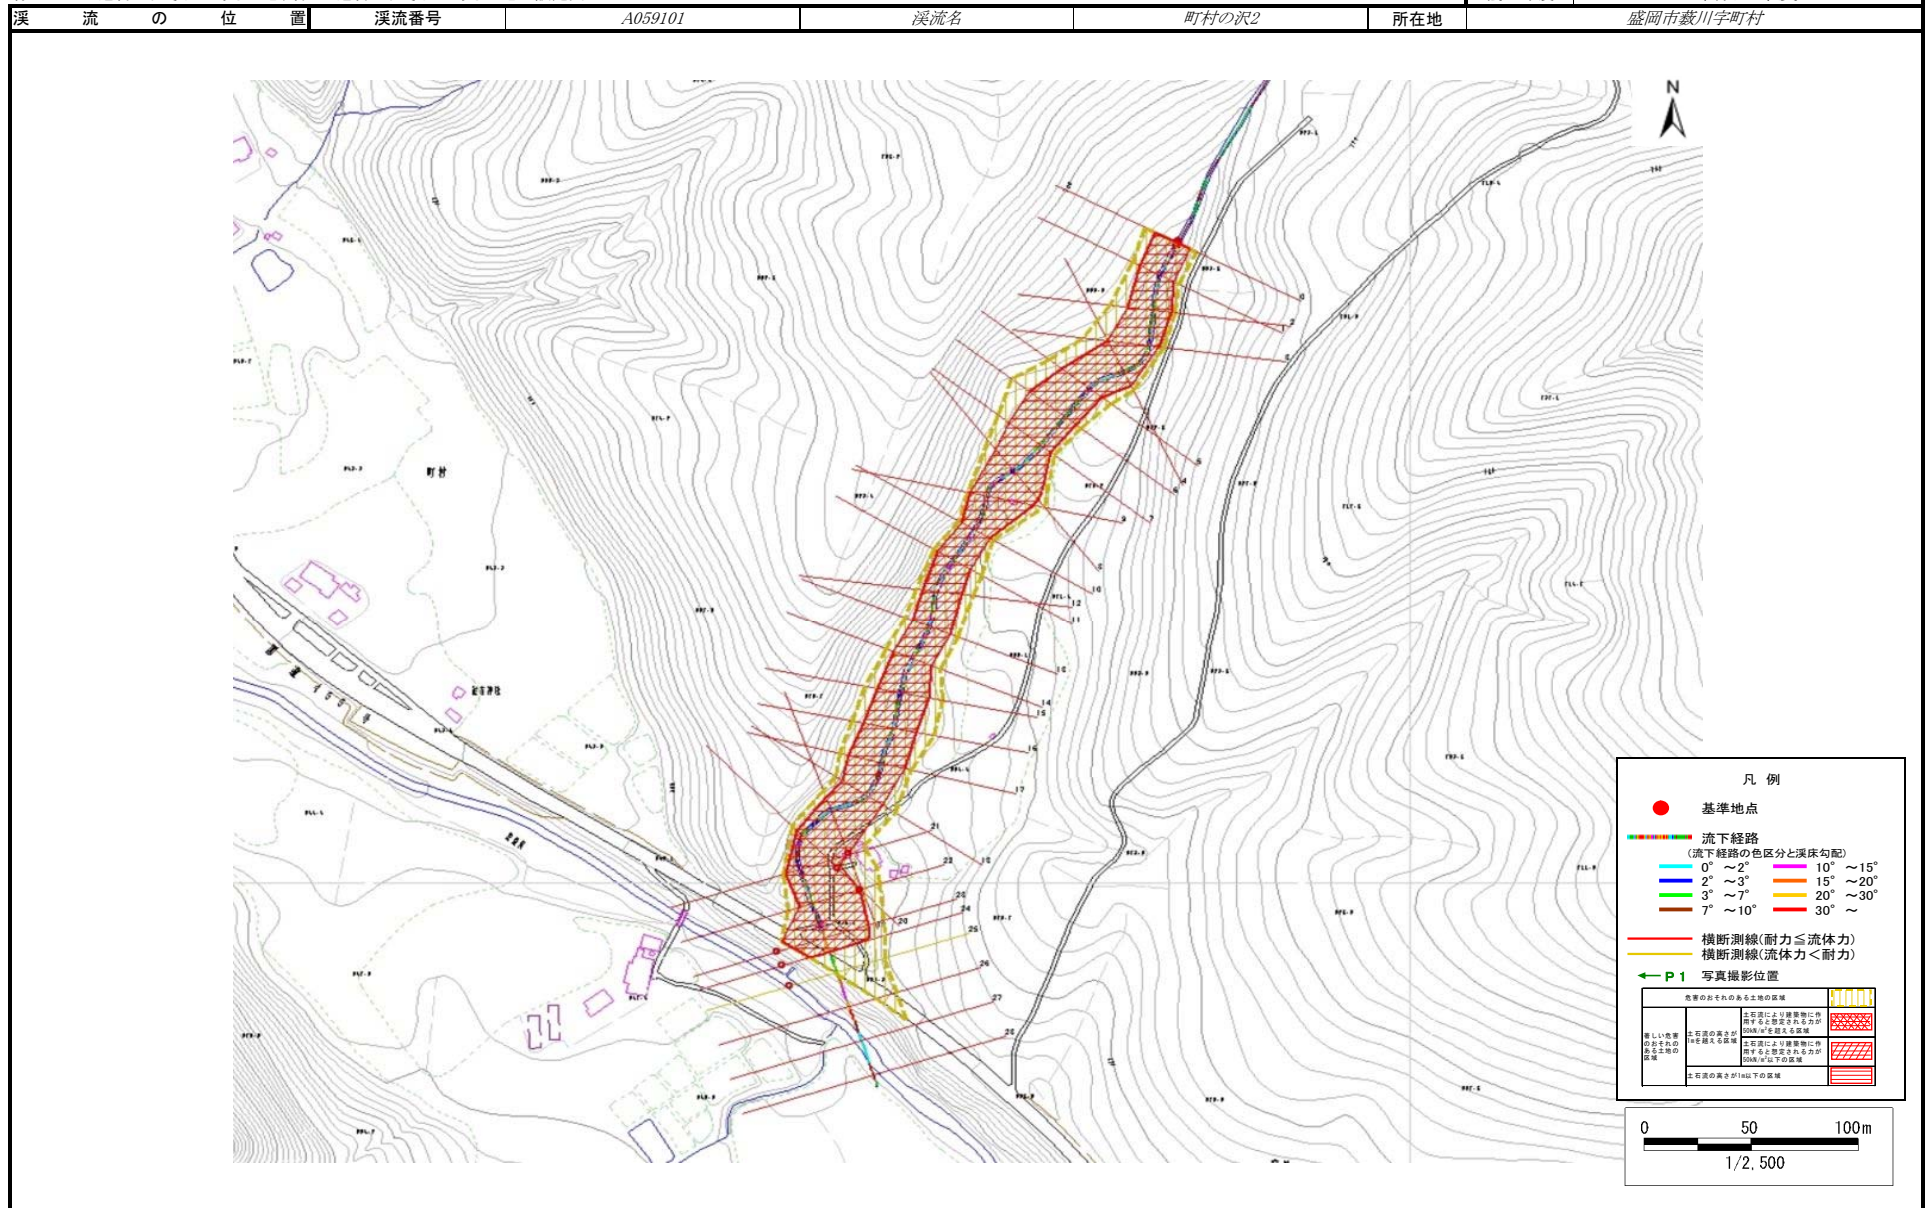

土石流区域調書

様式3-2 建築物に作用すると想定される衝撃に関する事項

調査年度	平成28年度
------	--------

溪流の位置	溪流番号	A059101	溪流名	町村の沢2	所在地	盛岡市藪川字町村	
横断測線番号	土石流の高さh(m)	土石流の流体力Fd(kN/m ²)	建築物の耐力P2(kN/m ²)	横断測線番号	土石流の高さh(m)	土石流の流体力Fd(kN/m ²)	建築物の耐力P2(kN/m ²)
No.0	1.92	31.53	4.99	No.27	1.06	9.36	7.31
No.1	1.96	32.22	4.94	No.28	1.11	8.58	7.07
No.2	1.81	28.55	5.13				
No.3	1.61	25.28	5.48				
No.4	1.76	28.85	5.21				
No.5	1.65	24.03	5.39				
No.6	1.53	20.40	5.66				
No.7	1.64	22.16	5.42				
No.8	1.39	15.25	6.02				
No.9	1.48	15.98	5.77				
No.10	2.22	26.59	4.69				
No.11	2.03	23.21	4.87				
No.12	1.97	23.31	4.93				
No.13	1.94	23.15	4.96				
No.14	1.91	23.03	5.00				
No.15	1.64	18.91	5.42				
No.16	1.63	18.32	5.44				
No.17	1.59	16.65	5.52				
No.18	1.77	19.77	5.19				
No.19	1.15	10.29	6.88				
No.20	1.18	9.10	6.73				
No.21	1.73	16.62	5.26				
No.22	1.15	9.87	6.87				
No.23	1.20	9.03	6.67				
No.24	1.35	6.17	6.14				
No.25	1.49	4.73	5.74				
No.26	1.20	7.32	6.67				