



土砂災害防止に関する基礎調査(土石流)

表紙 位置位置図

自然現象の種類	土石流
溪流番号	B057105
水系名	北上川
河川名	北上川
溪流名	永井沢の沢
所在地	盛岡市玉山区永井字永井沢
調査機関	盛岡広域振興局

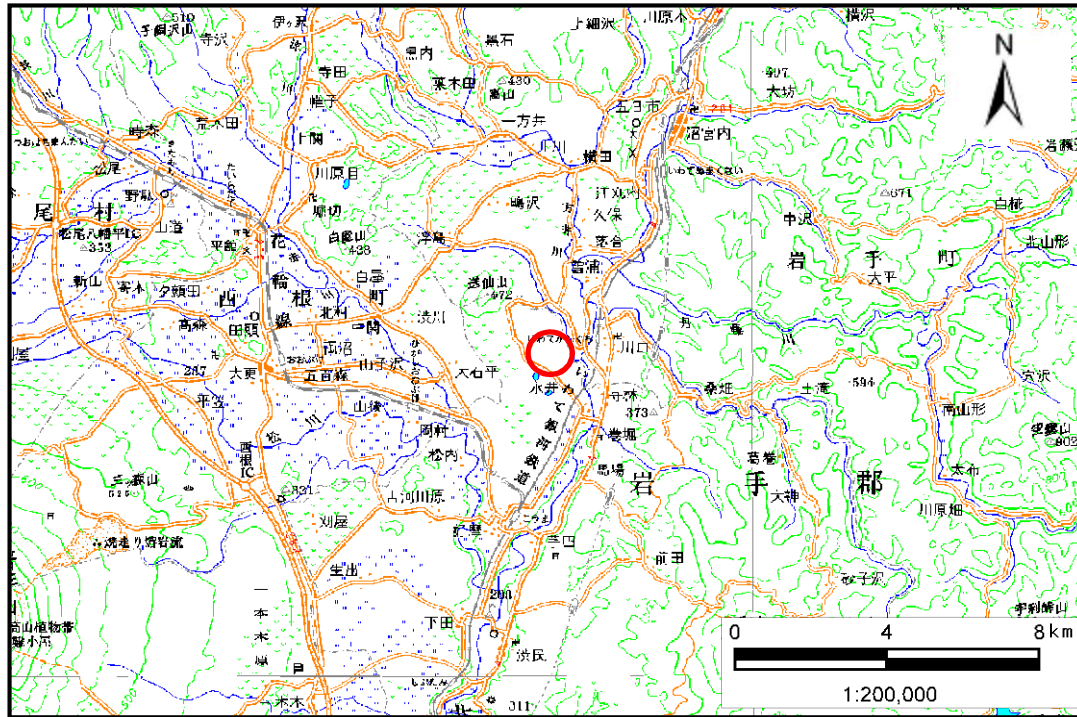

位置図(S=1:200,000)

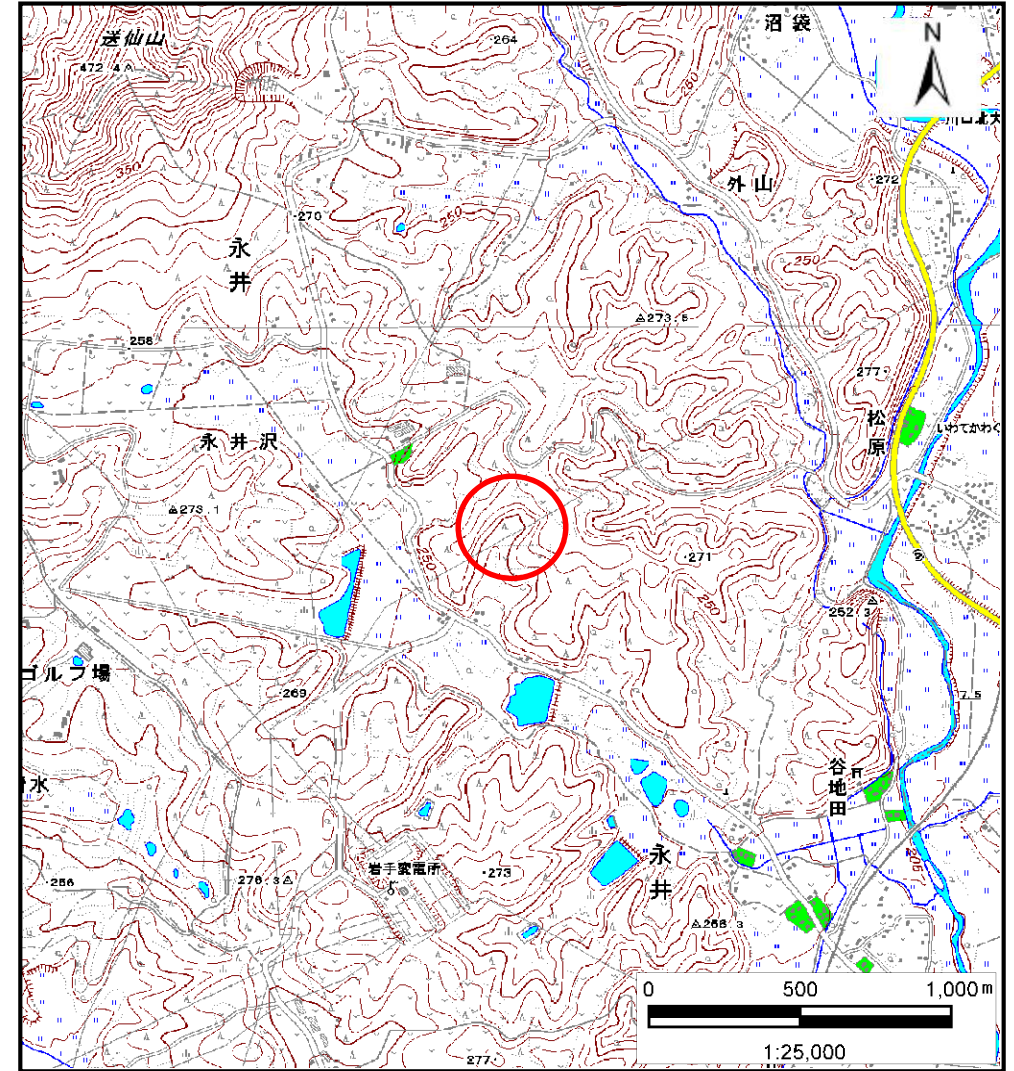


位置図(S=1:25,000)

土石流区域調査書

様式3-1 危害のおそれのある土地、著しい危害のおそれのある土地の設定図

調査年度 平成23年度

溪流の位置 溪流番号 B057105 溪流名 永井沢の沢 所在地 盛岡市玉山区永井字永井沢

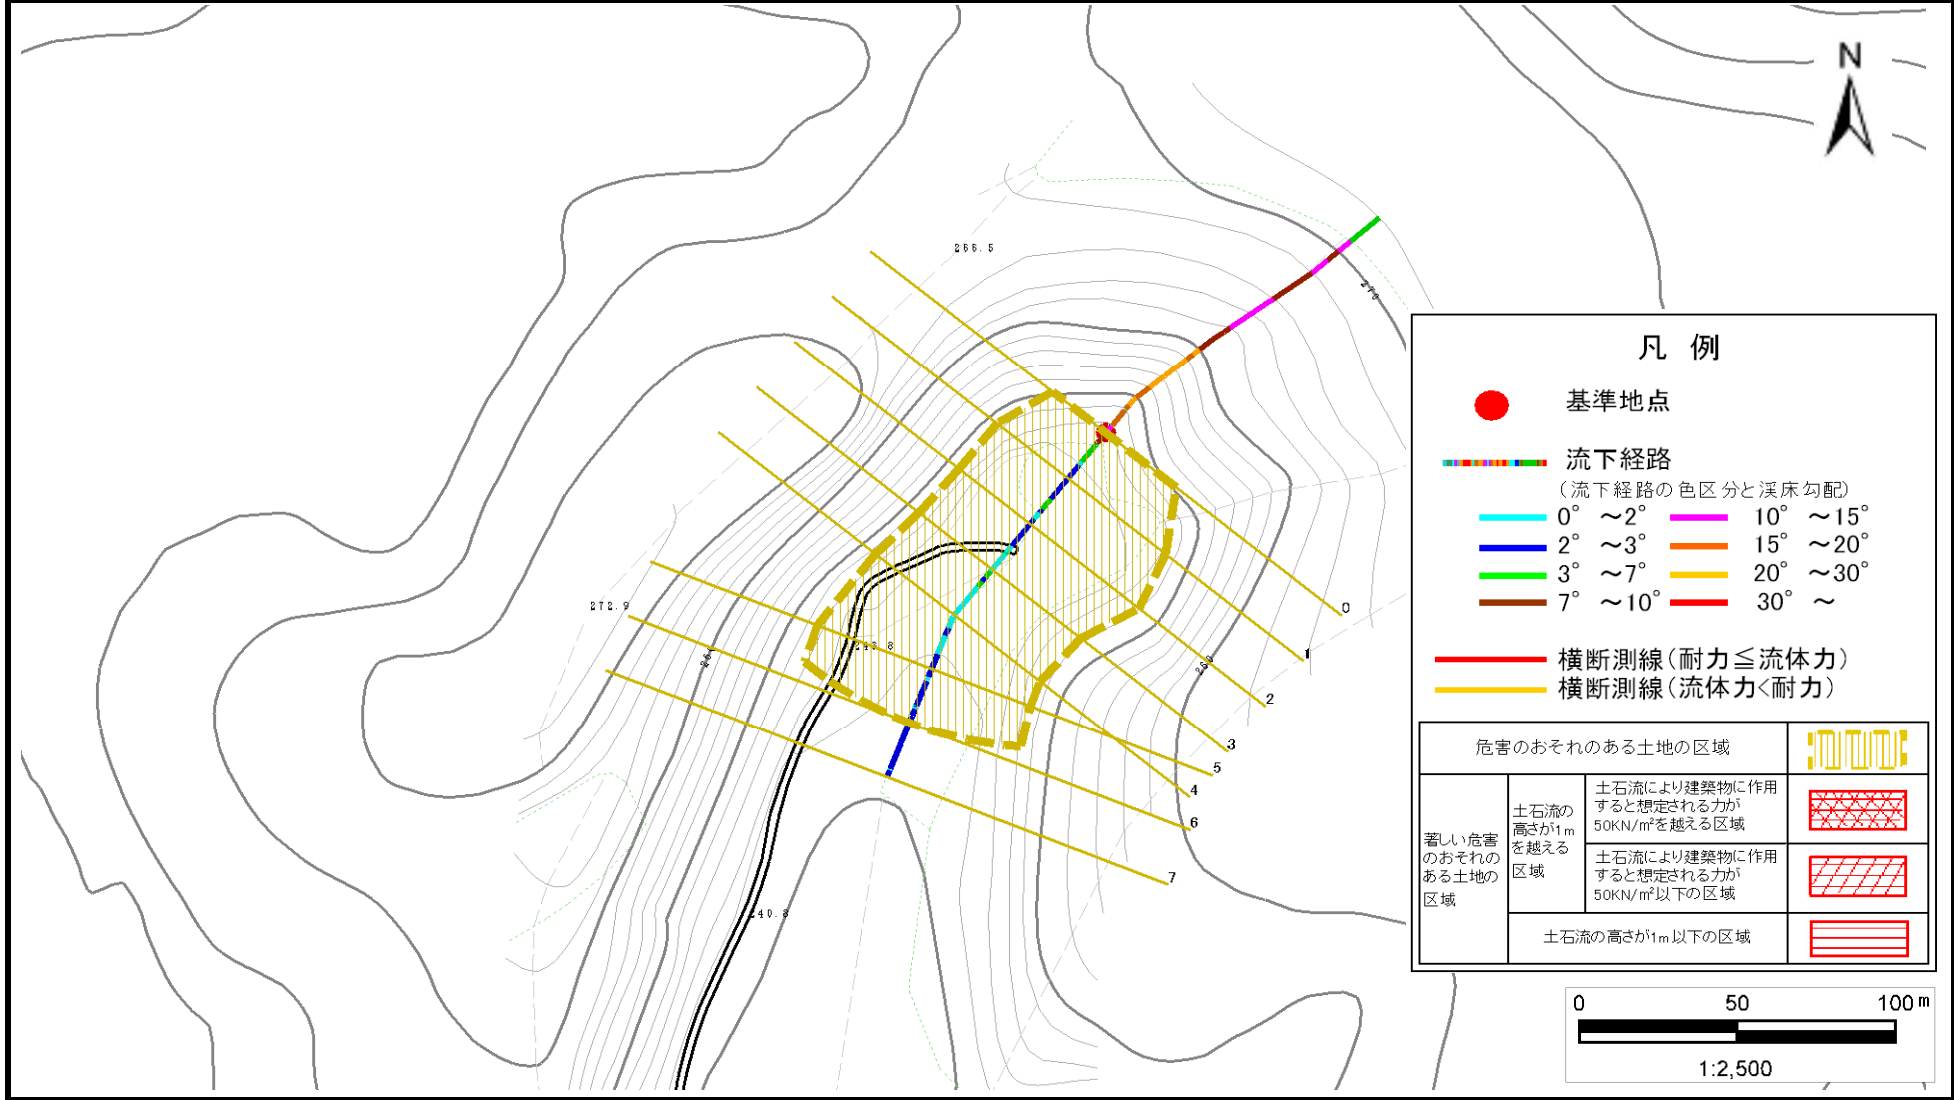

土石流区域調書

様式3-2 建築物に作用すると想定される衝撃に関する事項

調査年度 平成23年度

渓流の位置	溪流番号	B057105	溪流名	永井沢の沢	所在地	盛岡市玉山区永井字永井沢
-------	------	---------	-----	-------	-----	--------------

横断測線番号	土石流の高さh(m)	土石流の流体力Fd(kN/m ²)	建築物の耐力P2(kN/m ²)	横断測線番号	土石流の高さh(m)	土石流の流体力Fd(kN/m ²)	建築物の耐力P2(kN/m ²)
No.0	0.43	13.79	15.69				
No.1	0.35	9.70	18.89				
No.2	0.32	7.43	20.87				
No.3	0.28	4.95	23.25				
No.4	0.27	2.99	24.44				
No.5	0.29	1.46	22.34				
No.6	0.34	0.88	19.24				