



土砂災害防止に関する基礎調査(土石流)

表紙 位置,位置図

自然現象の種類	土石流
溪流番号	B057111
水系名	北上川
河川名	大橋川
溪流名	岩ノ沢の沢4
所在地	盛岡市玉山区渋民字岩の沢、山屋
調査機関	盛岡広域振興局土木部

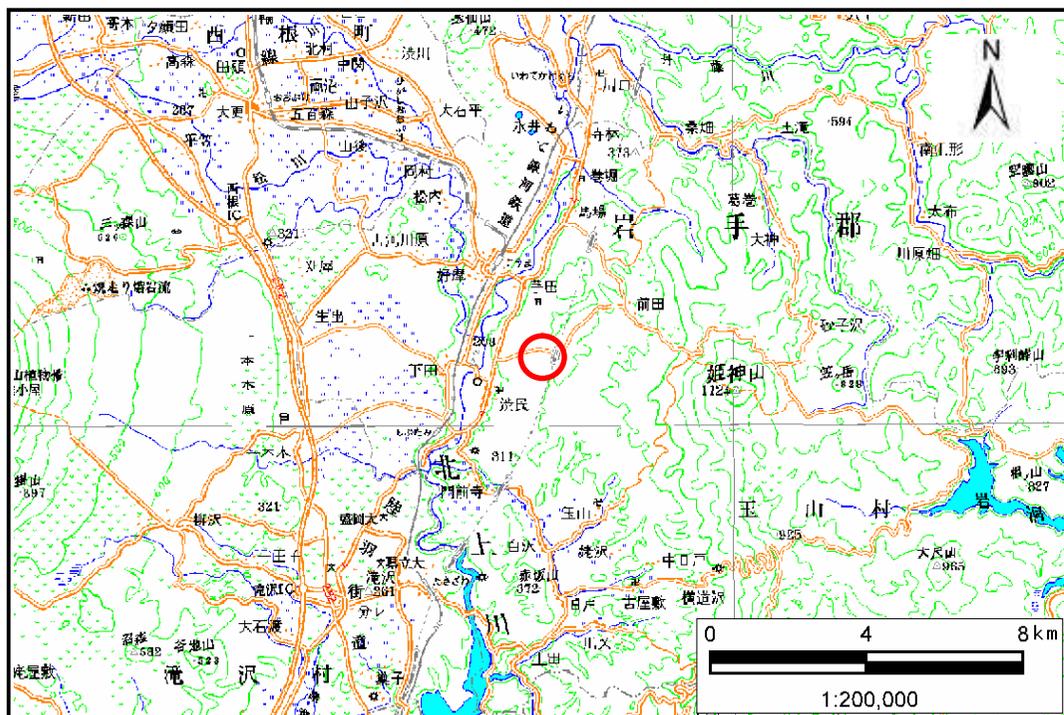

位置図(S=1:200,000)

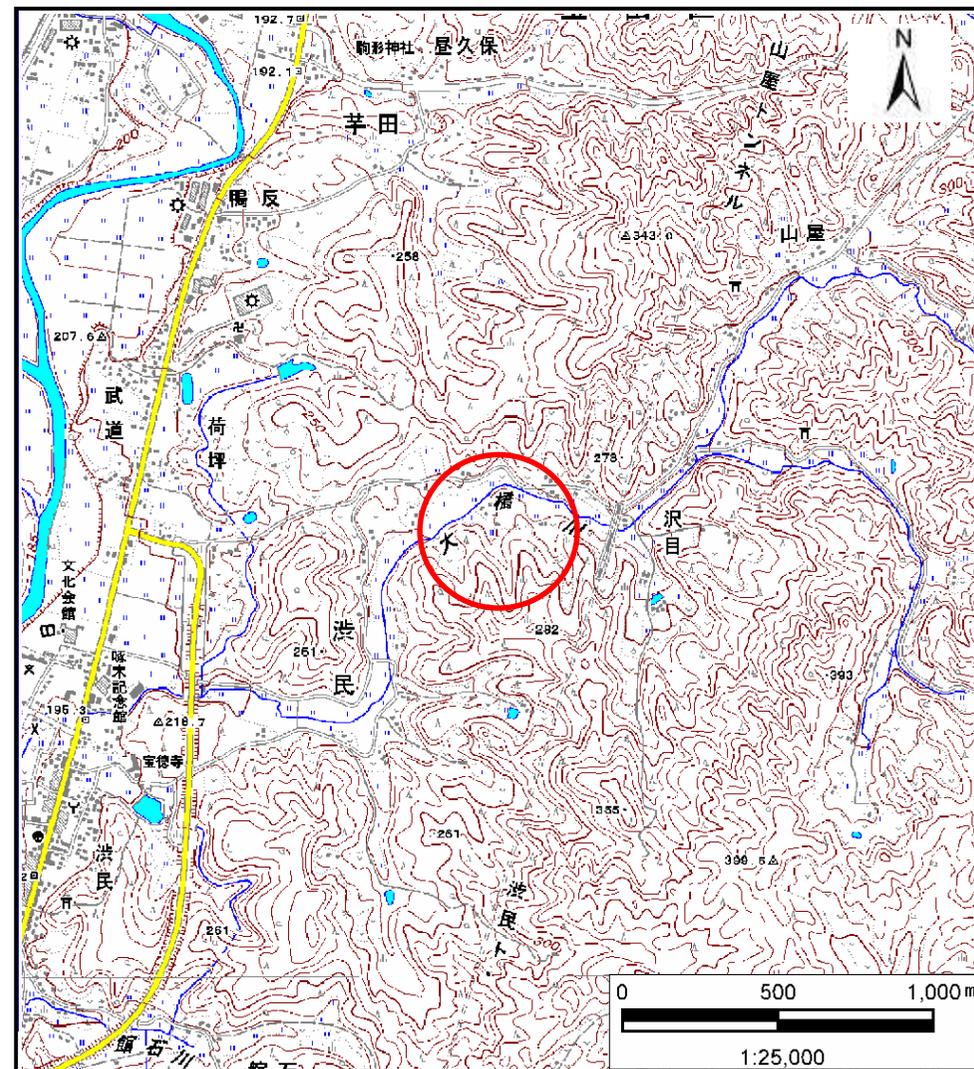


位置図(S=1:25,000)

土石流区域調査

様式3-1 危害のおそれのある土地、著しい危害のおそれのある土地の設定図

調査年度 平成25年度

溪流の位置	溪流番号	B057111	溪流名	岩ノ沢の沢4	所在地	盛岡市玉山区洪民字岩の沢、山屋
-------	------	---------	-----	--------	-----	-----------------

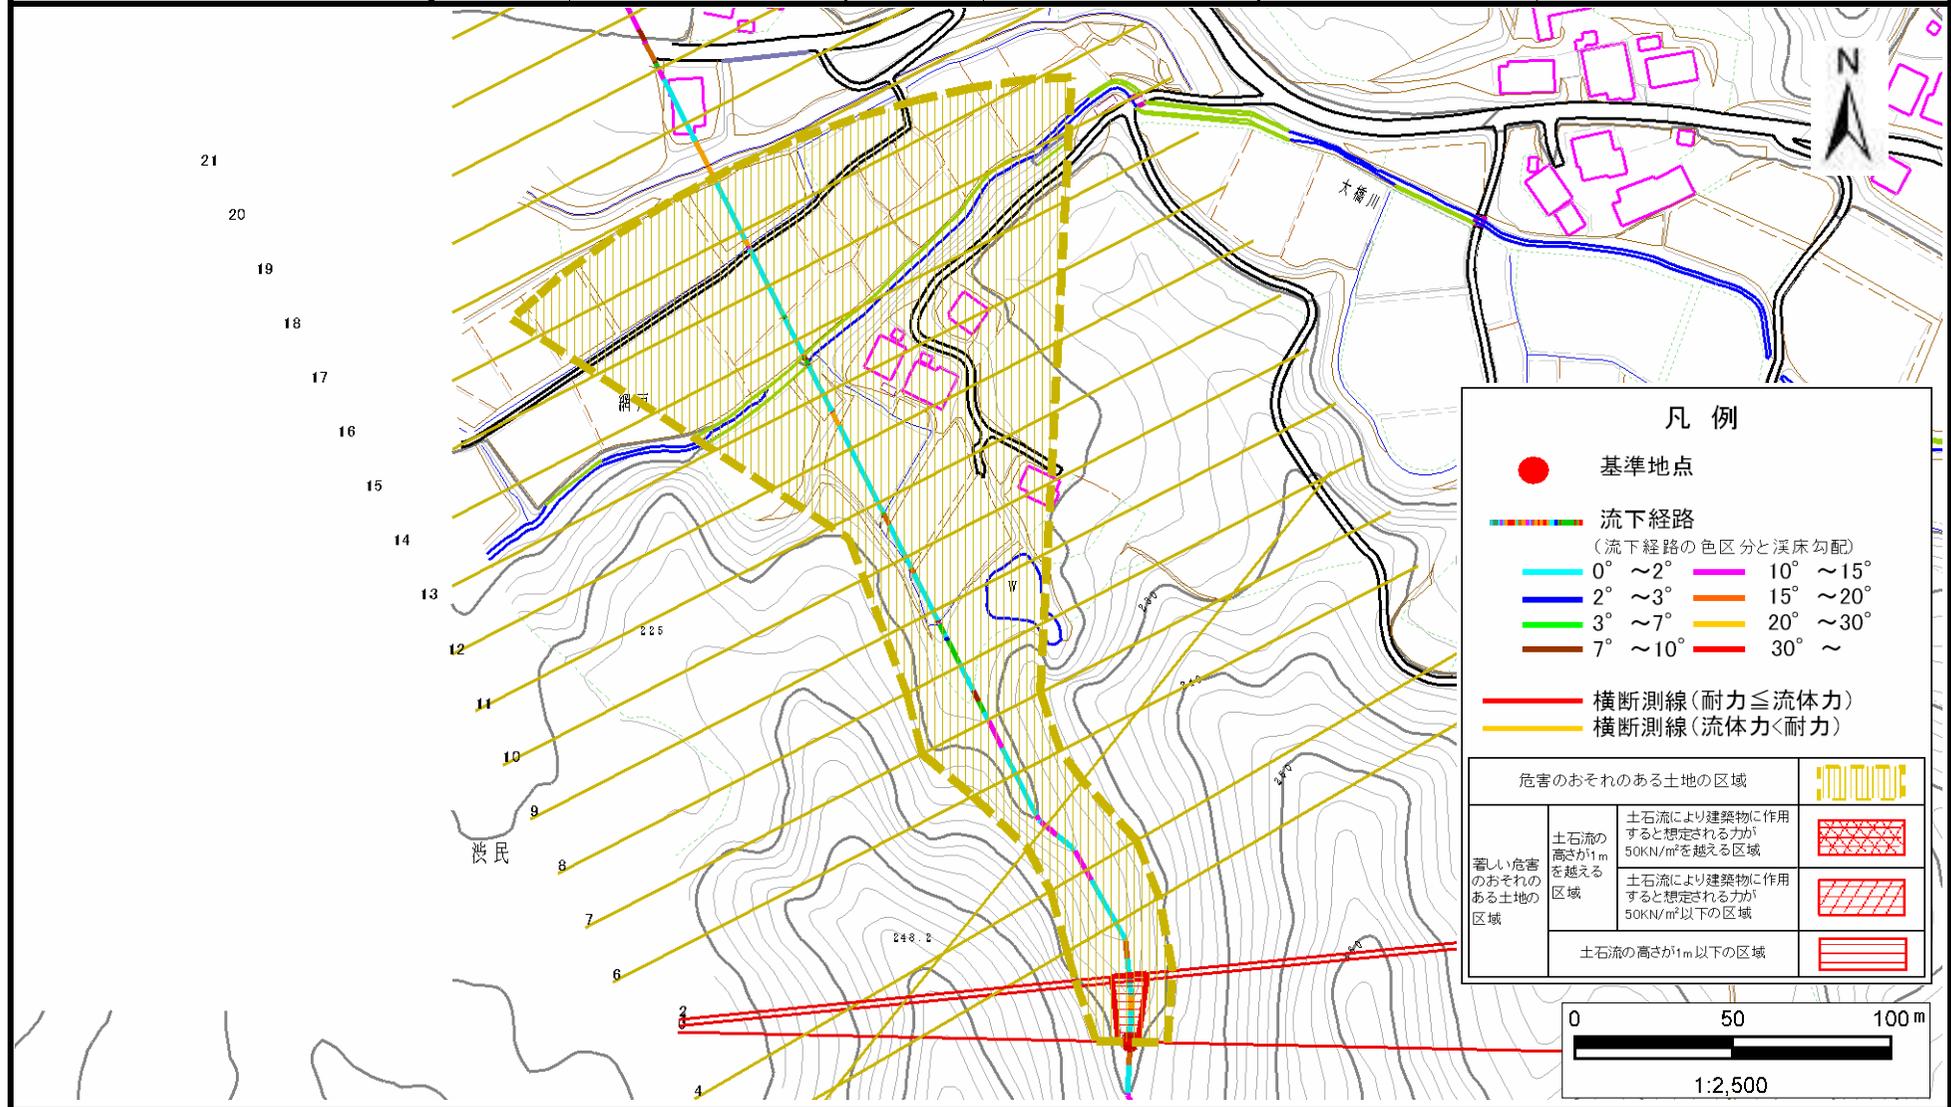

土石流区域調査

様式3-2 建築物に作用すると想定される衝撃に関する事項

調査年度 平成25年度

溪流の位置	溪流番号	B057111	溪流名	岩ノ沢の沢4	所在地	盛岡市玉山区洪民字岩の沢、山屋	
横断測線番号	土石流の高さh(m)	土石流の流体力Fd(kN/m ²)	建築物の耐力P2(kN/m ²)	横断測線番号	土石流の高さh(m)	土石流の流体力Fd(kN/m ²)	建築物の耐力P2(kN/m ²)
No.0	0.70	21.81	10.26				
No.1	0.49	14.50	13.85				
No.2	0.49	14.26	13.96				
No.3	0.40	8.63	16.71				
No.4	0.39	6.34	17.21				
No.5	0.38	4.71	17.46				
No.6	0.43	4.46	15.60				
No.7	0.41	4.13	16.27				
No.8	0.41	4.10	16.26				
No.9	0.41	4.01	16.23				
No.10	0.42	3.49	15.96				
No.11	0.43	3.19	15.74				
No.12	0.44	2.81	15.37				
No.13	0.43	2.88	15.55				
No.14	0.44	2.75	15.30				
No.15	0.46	2.30	14.66				
No.16	0.49	1.97	14.06				
No.17	0.55	1.43	12.69				
No.18	0.00	0.00	0.00				
No.19	0.00	0.00	0.00				
No.20	0.00	0.00	0.00				
No.21	0.00	0.00	0.00				