



土砂災害防止に関する基礎調査(土石流)

表紙 位置,位置図

自然現象の種類	土石流
溪流番号	B057115
水系名	北上川
河川名	大橋川
溪流名	岩ノ沢の沢8
所在地	盛岡市玉山区渋民字岩の沢、山屋
調査機関	盛岡広域振興局土木部

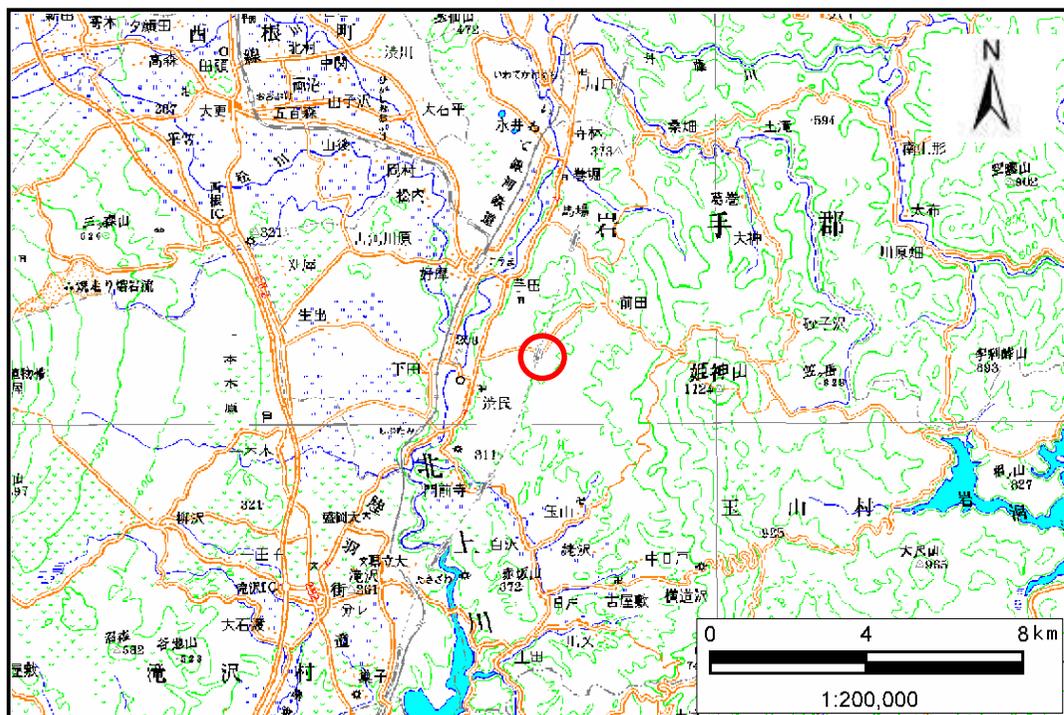


位置図(S=1:200,000)

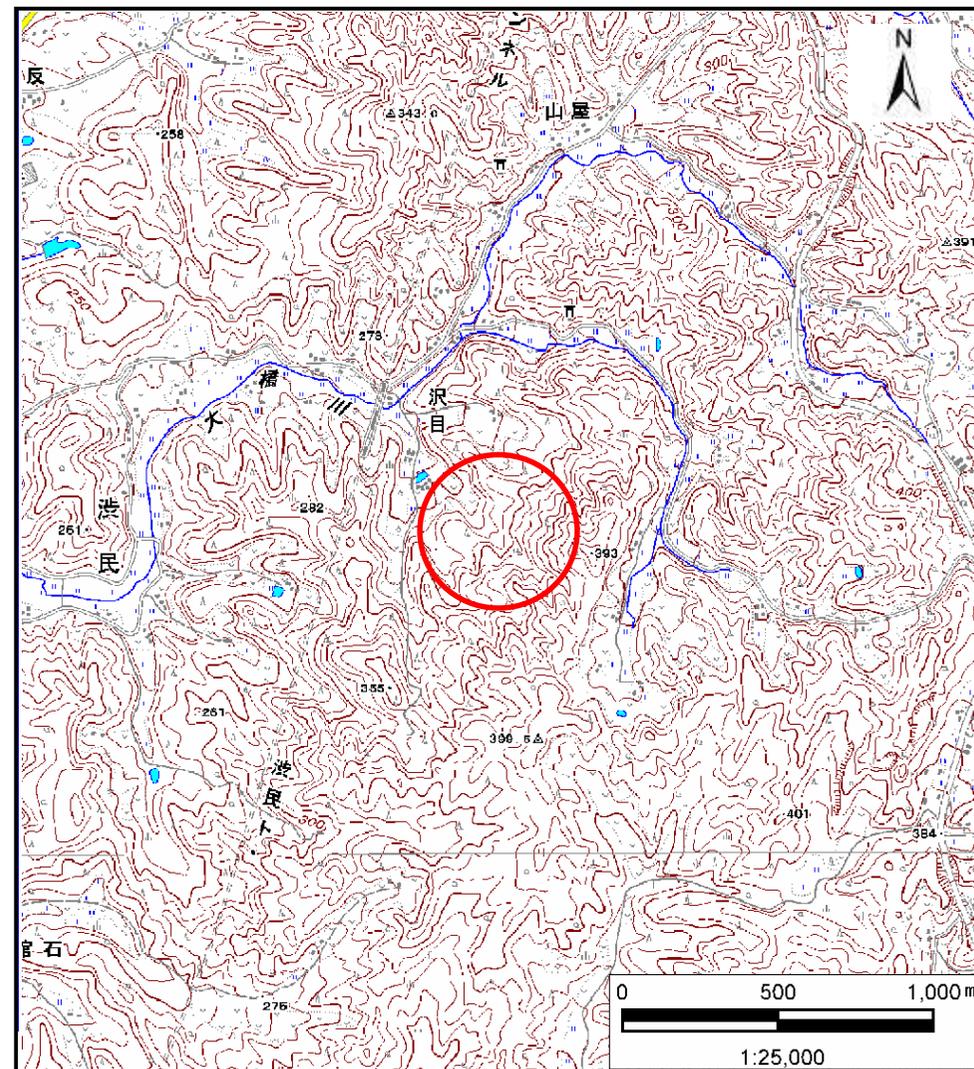

位置図(S=1:25,000)

土石流区域調書

様式3-1 危害のおそれのある土地、著しい危害のおそれのある土地の設定図

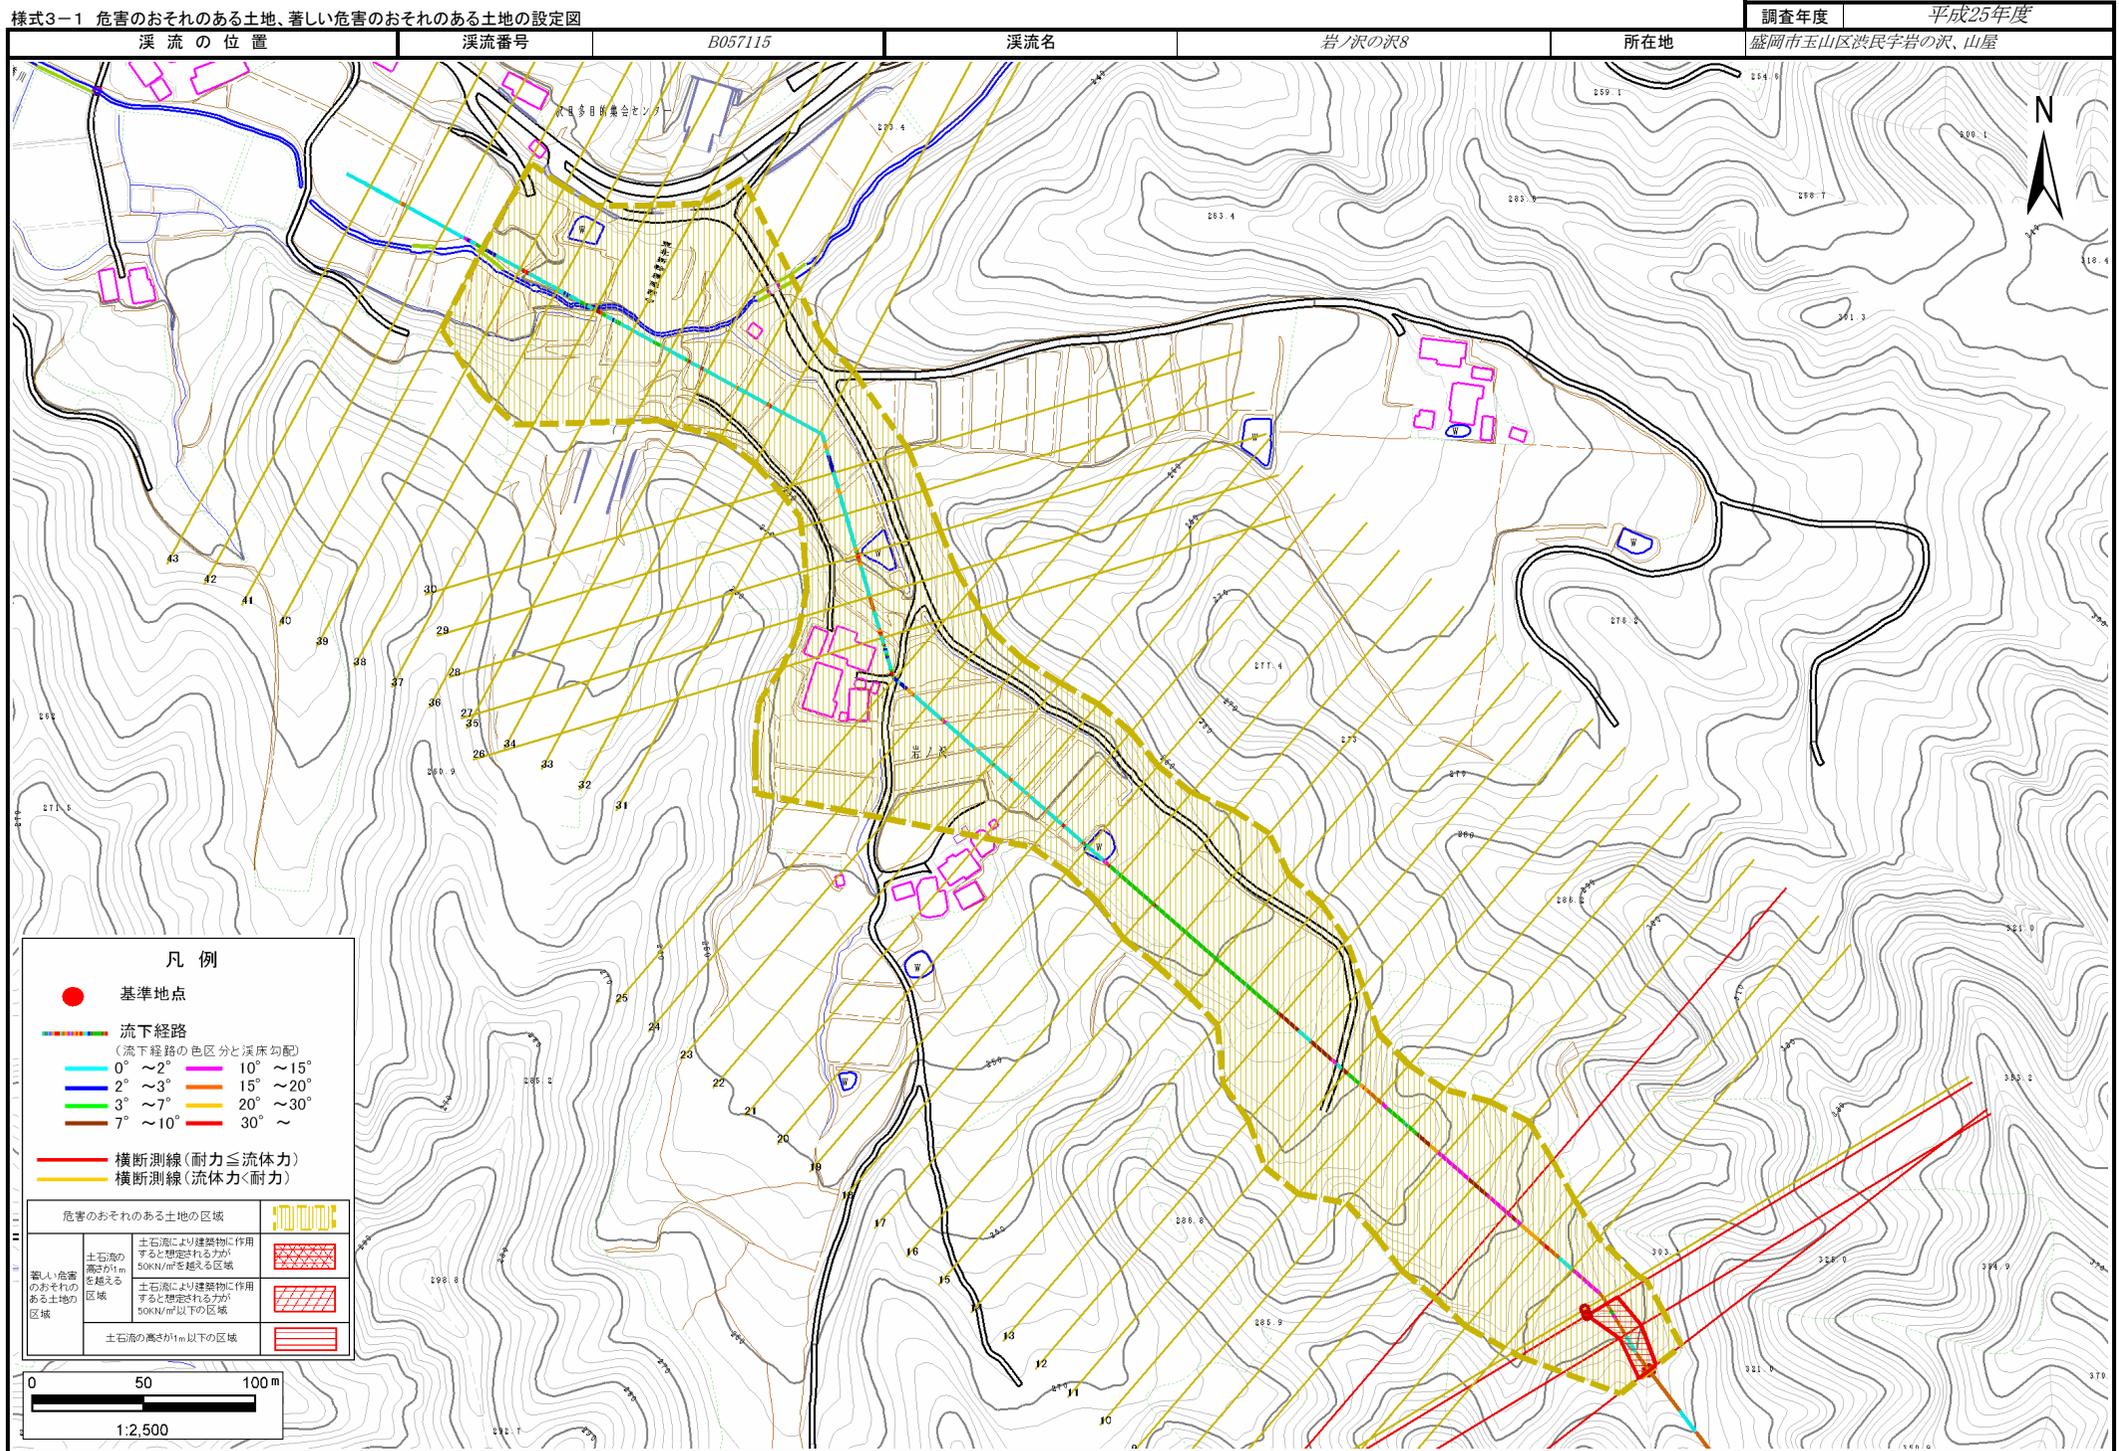

土石流区域調書

様式3-2 建築物に作用すると想定される衝撃に関する事項

調査年度 平成25年度

溪流の位置	溪流番号	B057115	溪流名	岩ノ沢の沢8	所在地	盛岡市玉山区洪民字岩の沢、山屋	
横断測線番号	土石流の高さh(m)	土石流の流体力Fd(kN/m ²)	建築物の耐力P2(kN/m ²)	横断測線番号	土石流の高さh(m)	土石流の流体力Fd(kN/m ²)	建築物の耐力P2(kN/m ²)
No.0	0.74	28.43	9.79	No.27	0.34	2.41	19.52
No.1	0.66	25.50	10.81	No.28	0.34	2.45	19.65
No.2	0.46	14.99	14.83	No.29	0.34	2.46	19.68
No.3	0.45	14.01	15.14	No.30	0.34	2.41	19.50
No.4	0.45	14.07	15.17	No.31	0.34	2.35	19.30
No.5	0.43	12.61	15.81	No.32	0.35	2.26	18.94
No.6	0.56	20.32	12.49	No.33	0.35	2.30	19.10
No.7	0.43	13.96	15.87	No.34	0.35	2.28	19.02
No.8	0.43	13.38	15.57	No.35	0.36	2.06	18.51
No.9	0.44	13.12	15.43	No.36	0.35	2.17	18.97
No.10	0.43	12.45	15.72	No.37	0.37	1.89	18.16
No.11	0.43	12.24	15.83	No.38	0.39	1.55	17.20
No.12	0.42	11.80	16.05	No.39	0.41	1.35	16.51
No.13	0.39	9.62	17.24	No.40	0.44	1.11	15.49
No.14	0.37	8.21	18.06	No.41	0.44	1.08	15.34
No.15	0.35	7.04	18.75				
No.16	0.34	5.52	19.55				
No.17	0.33	5.07	19.73				
No.18	0.33	4.57	19.89				
No.19	0.33	3.98	19.96				
No.20	0.33	4.03	20.08				
No.21	0.33	3.30	19.84				
No.22	0.34	3.00	19.68				
No.23	0.34	2.79	19.53				
No.24	0.34	2.58	19.31				
No.25	0.34	2.59	19.34				
No.26	0.35	2.23	18.83				