



土砂災害防止に関する基礎調査(土石流)

表紙 位置位置図

| | |
|---------|-------------|
| 自然現象の種類 | 土石流 |
| 溪流番号 | B057116 |
| 水系名 | 北上川 |
| 河川名 | 大橋川 |
| 溪流名 | 寺沢の沢1 |
| 所在地 | 盛岡市玉山区洪民字寺沢 |
| 調査機関 | 盛岡広域振興局 |

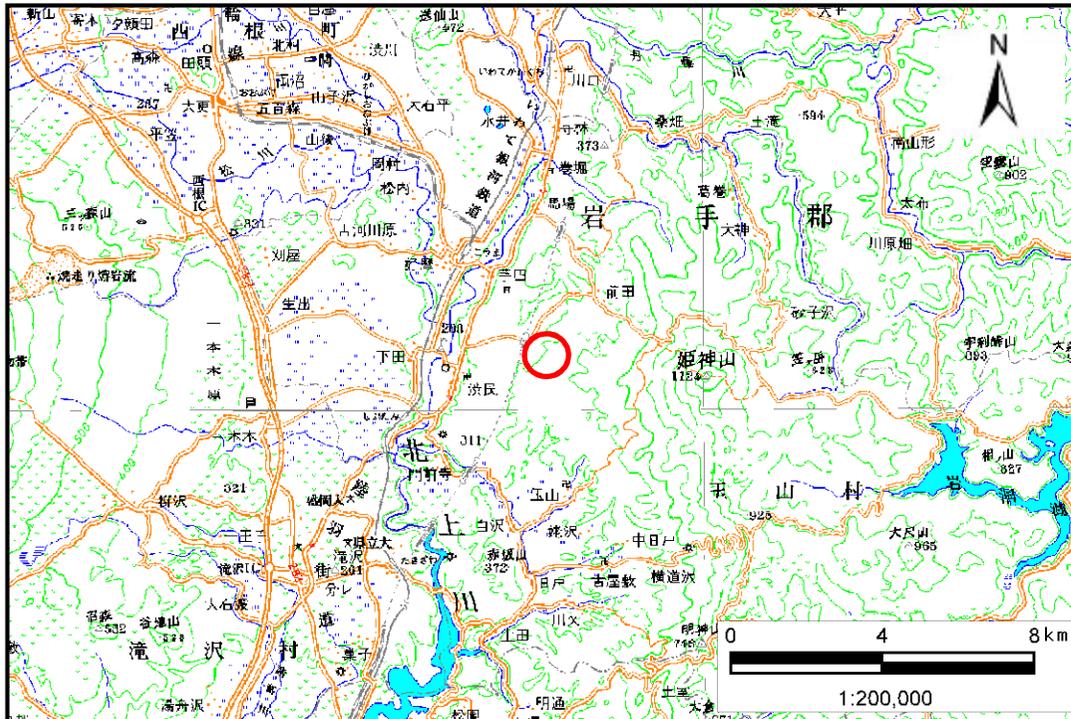

位置図(S=1:200,000)

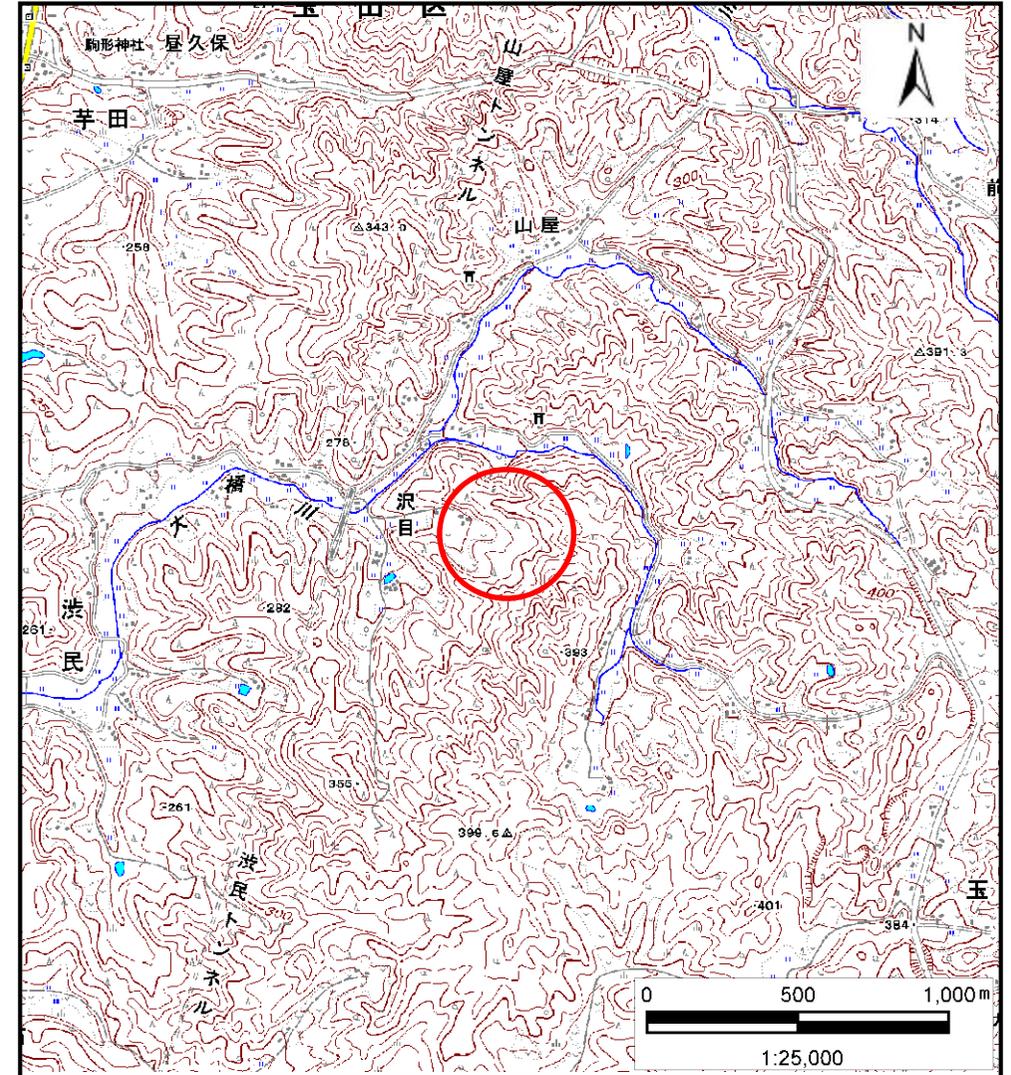


位置図(S=1:25,000)

土石流区域調査

様式3-1 危害のおそれのある土地、著しい危害のおそれのある土地の設定図

調査年度 平成23年度

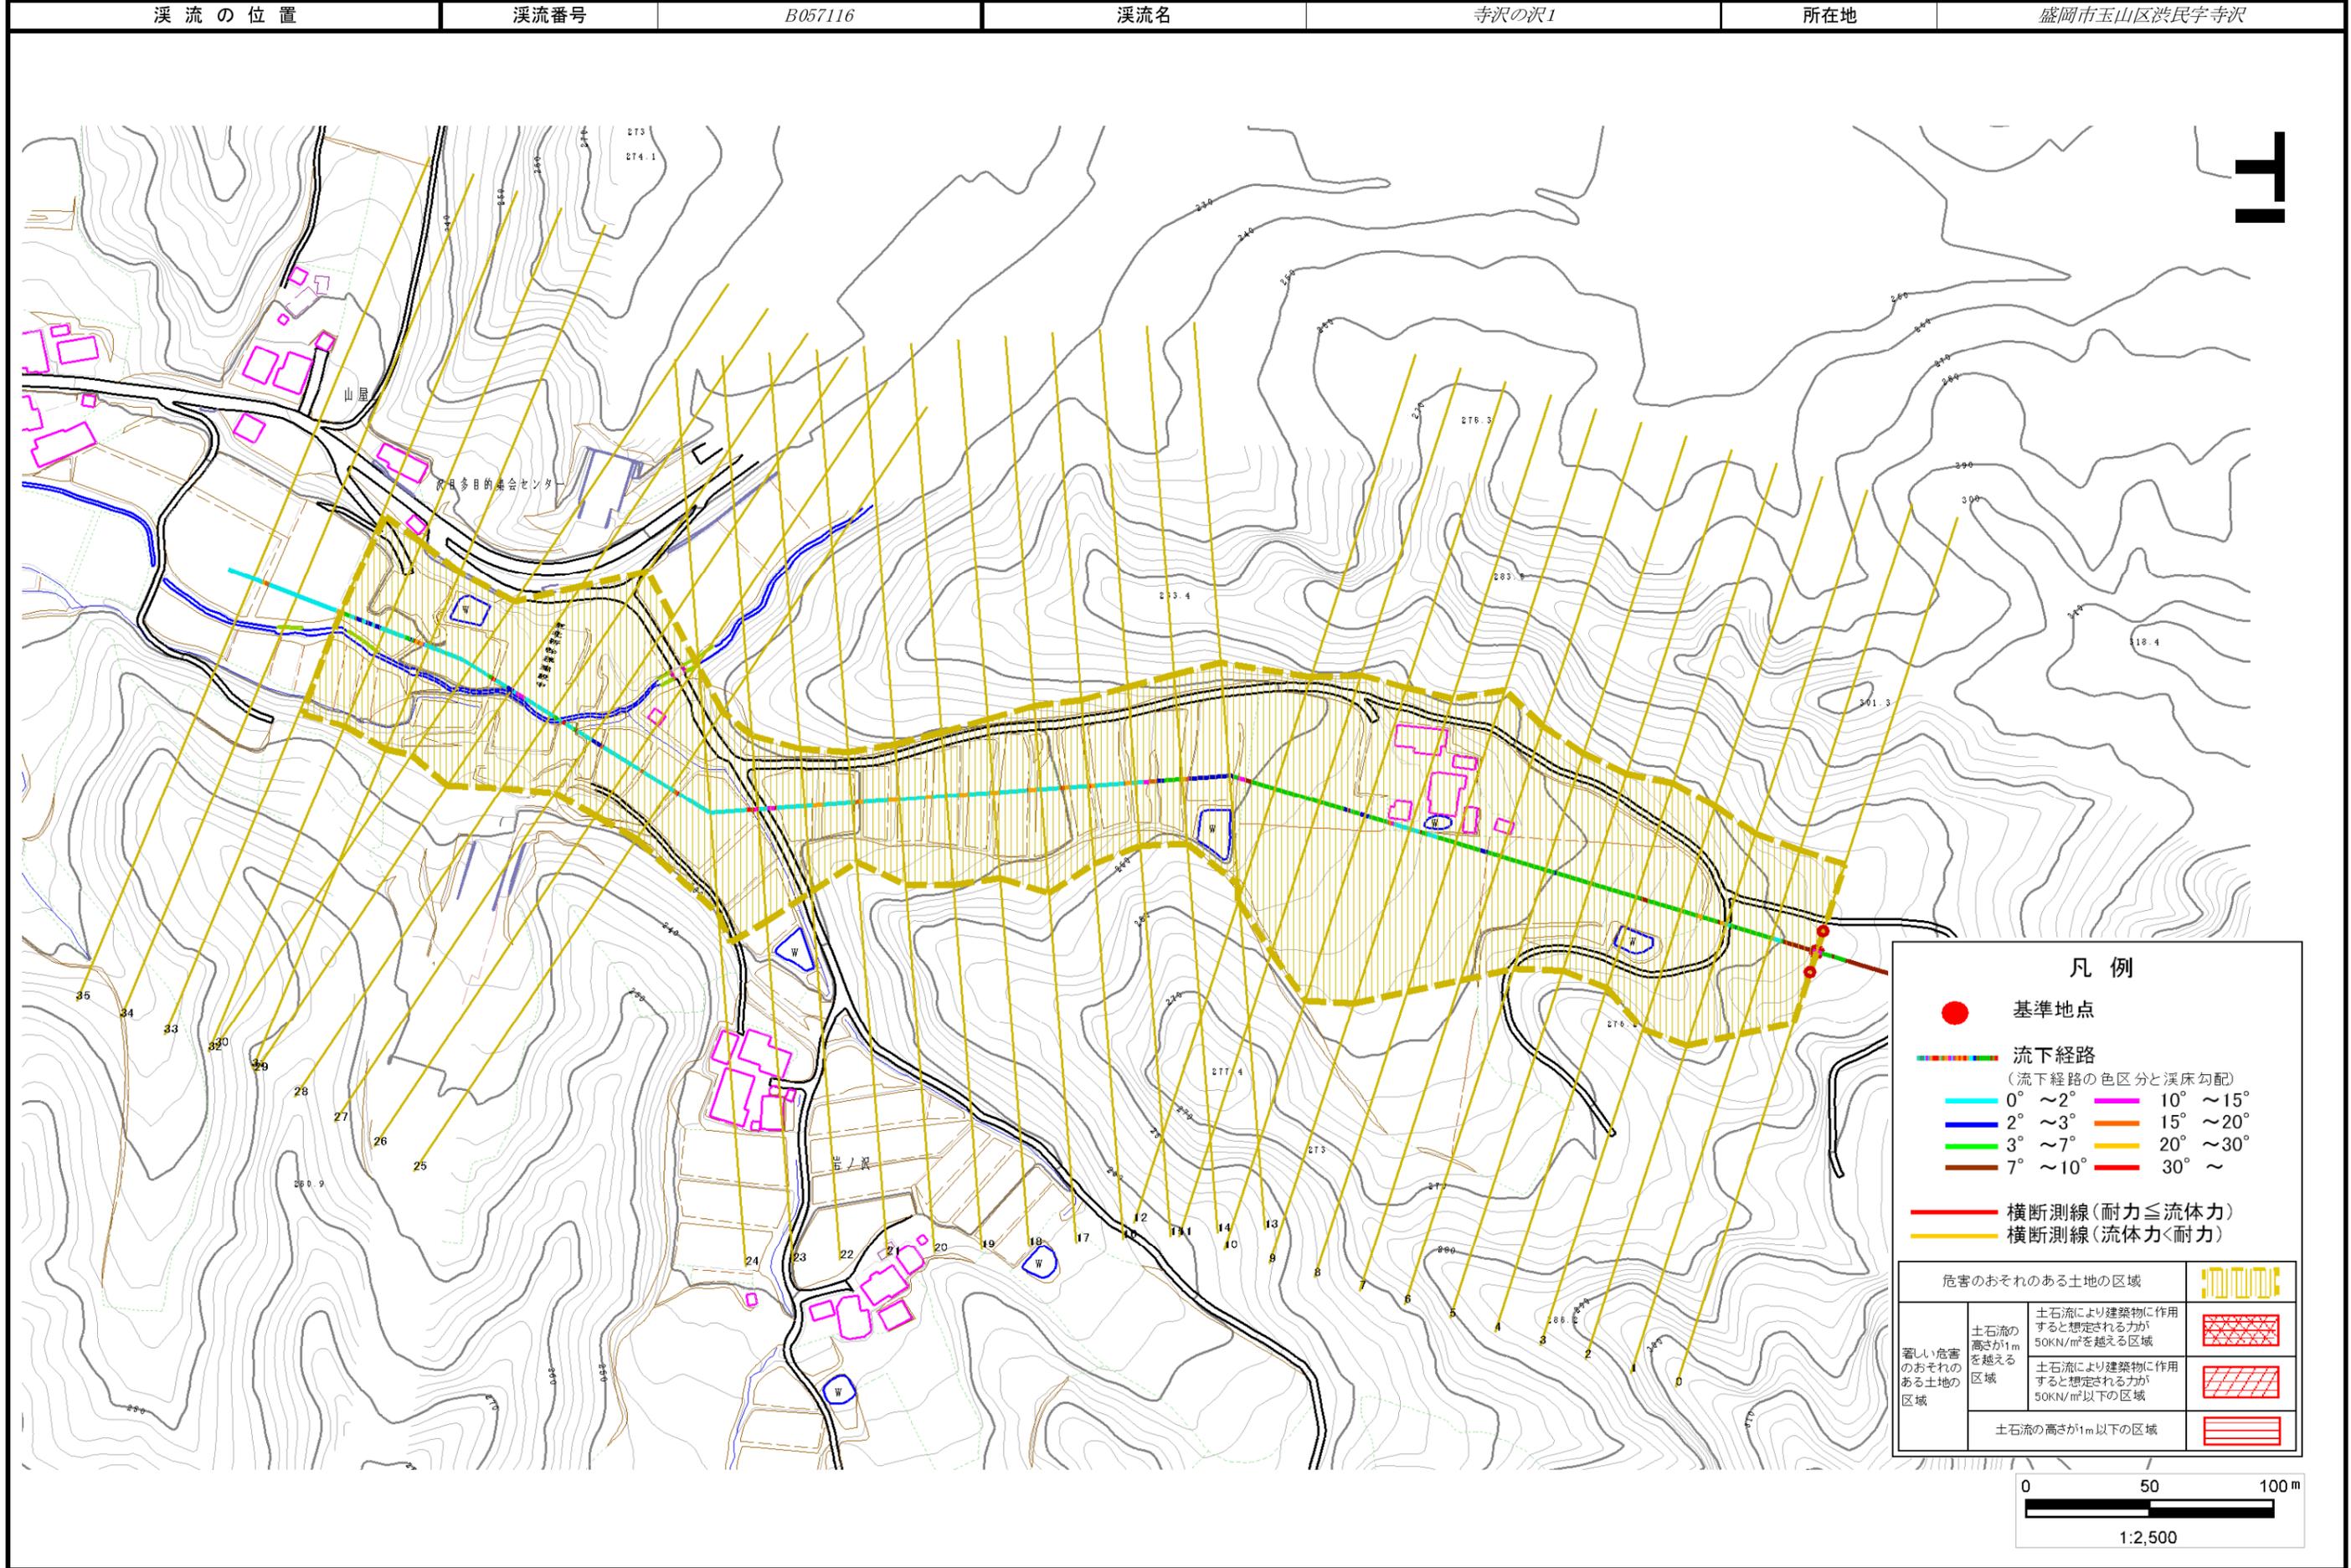

土石流区域調書

様式3-2 建築物に作用すると想定される衝撃に関する事項

| | |
|------|--------|
| 調査年度 | 平成23年度 |
|------|--------|

| | | | | | | |
|-------|------|---------|-----|-------|-----|-------------|
| 溪流の位置 | 溪流番号 | B057116 | 溪流名 | 寺沢の沢1 | 所在地 | 盛岡市玉山区洪民字寺沢 |
|-------|------|---------|-----|-------|-----|-------------|

| 横断測線番号 | 土石流の高さh(m) | 土石流の流体力Fd(kN/m ²) | 建築物の耐力P2(kN/m ²) | 横断測線番号 | 土石流の高さh(m) | 土石流の流体力Fd(kN/m ²) | 建築物の耐力P2(kN/m ²) |
|--------|------------|-------------------------------|------------------------------|--------|------------|-------------------------------|------------------------------|
| No.0 | 0.46 | 10.18 | 14.77 | No.27 | 0.43 | 4.00 | 15.85 |
| No.1 | 0.45 | 9.32 | 15.04 | No.28 | 0.44 | 3.72 | 15.38 |
| No.2 | 0.44 | 8.11 | 15.40 | No.29 | 0.46 | 3.01 | 14.84 |
| No.3 | 0.44 | 8.18 | 15.45 | No.30 | 0.46 | 2.95 | 14.77 |
| No.4 | 0.44 | 8.04 | 15.41 | No.31 | 0.49 | 2.33 | 13.97 |
| No.5 | 0.43 | 7.22 | 15.61 | No.32 | 0.51 | 2.06 | 13.48 |
| No.6 | 0.43 | 6.22 | 15.78 | No.33 | 0.54 | 1.72 | 12.75 |
| No.7 | 0.43 | 5.51 | 15.82 | | | | |
| No.8 | 0.43 | 4.95 | 15.79 | | | | |
| No.9 | 0.43 | 4.38 | 15.66 | | | | |
| No.10 | 0.43 | 4.21 | 15.61 | | | | |
| No.11 | 0.44 | 4.03 | 15.54 | | | | |
| No.12 | 0.43 | 4.09 | 15.63 | | | | |
| No.13 | 0.44 | 3.82 | 15.44 | | | | |
| No.14 | 0.44 | 3.76 | 15.40 | | | | |
| No.15 | 0.44 | 3.80 | 15.48 | | | | |
| No.16 | 0.43 | 3.98 | 15.81 | | | | |
| No.17 | 0.43 | 3.99 | 15.84 | | | | |
| No.18 | 0.41 | 4.25 | 16.30 | | | | |
| No.19 | 0.40 | 4.46 | 16.66 | | | | |
| No.20 | 0.40 | 4.42 | 16.59 | | | | |
| No.21 | 0.40 | 4.60 | 16.91 | | | | |
| No.22 | 0.39 | 4.65 | 16.99 | | | | |
| No.23 | 0.40 | 4.52 | 16.78 | | | | |
| No.24 | 0.40 | 4.55 | 16.81 | | | | |
| No.25 | 0.41 | 4.39 | 16.54 | | | | |
| No.26 | 0.42 | 4.09 | 16.02 | | | | |