



土砂災害防止に関する基礎調査(土石流)

表紙 位置,位置図

自然現象の種類	土石流
溪流番号	B057119
水系名	北上川
河川名	大橋川
溪流名	田ノ沢の沢2
所在地	盛岡市玉山区沢民田ノ沢
調査機関	岩手県盛岡地方振興局土木部

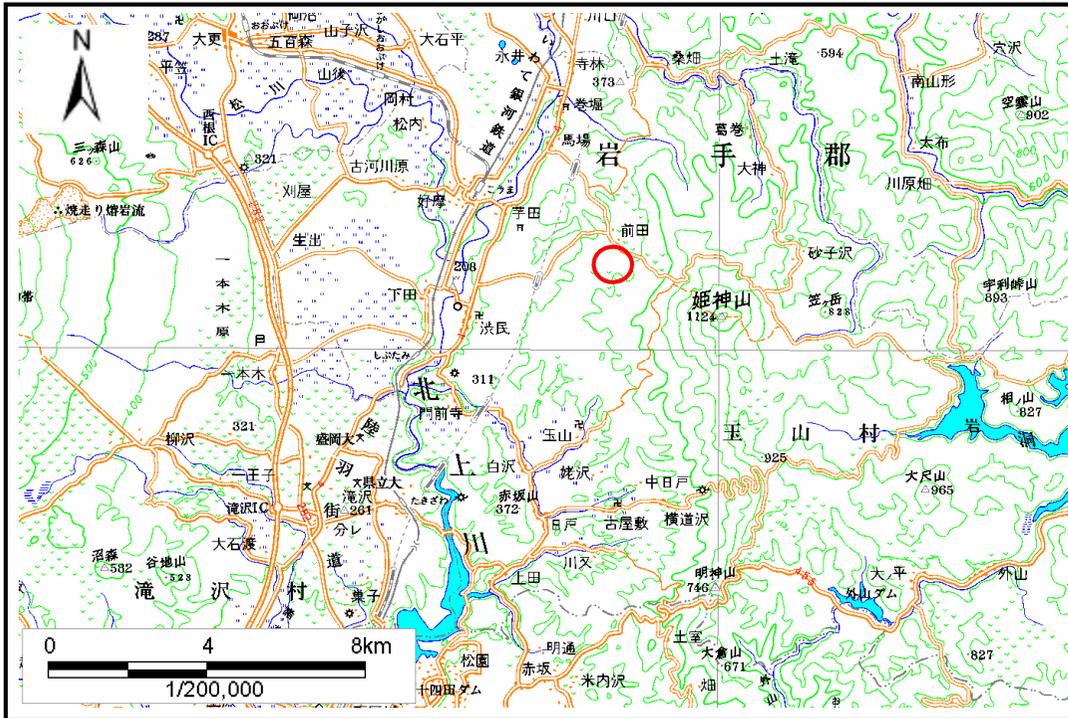

位置図(S=1:200,000)

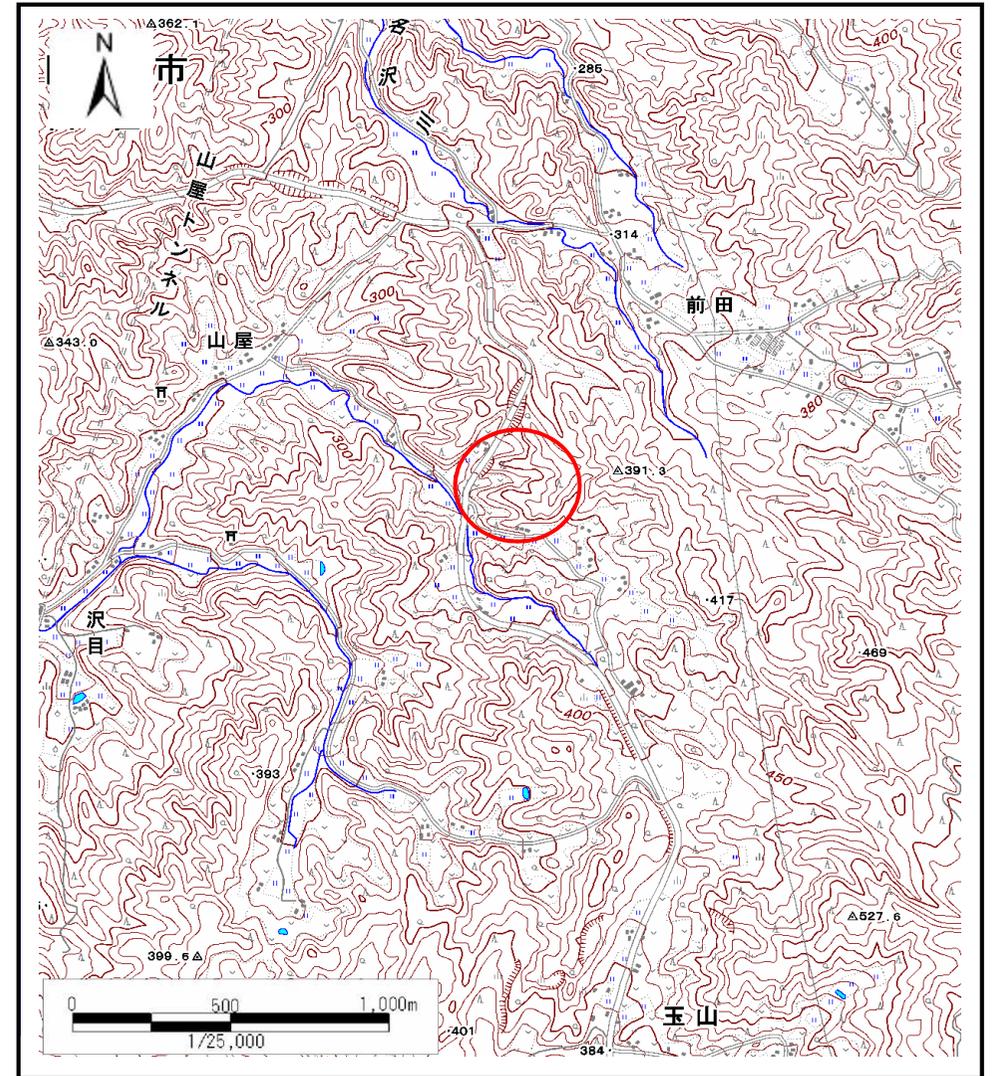


位置図(S=1:25,000)

土石流区域調査

様式3-1 危害のおそれのある土地、著しい危害のおそれのある土地の設定図

調査年度 平成18年度

溪流の位置 溪流番号 B057119 溪流名 田ノ沢の沢2 所在地 盛岡市玉山区洪民田ノ沢

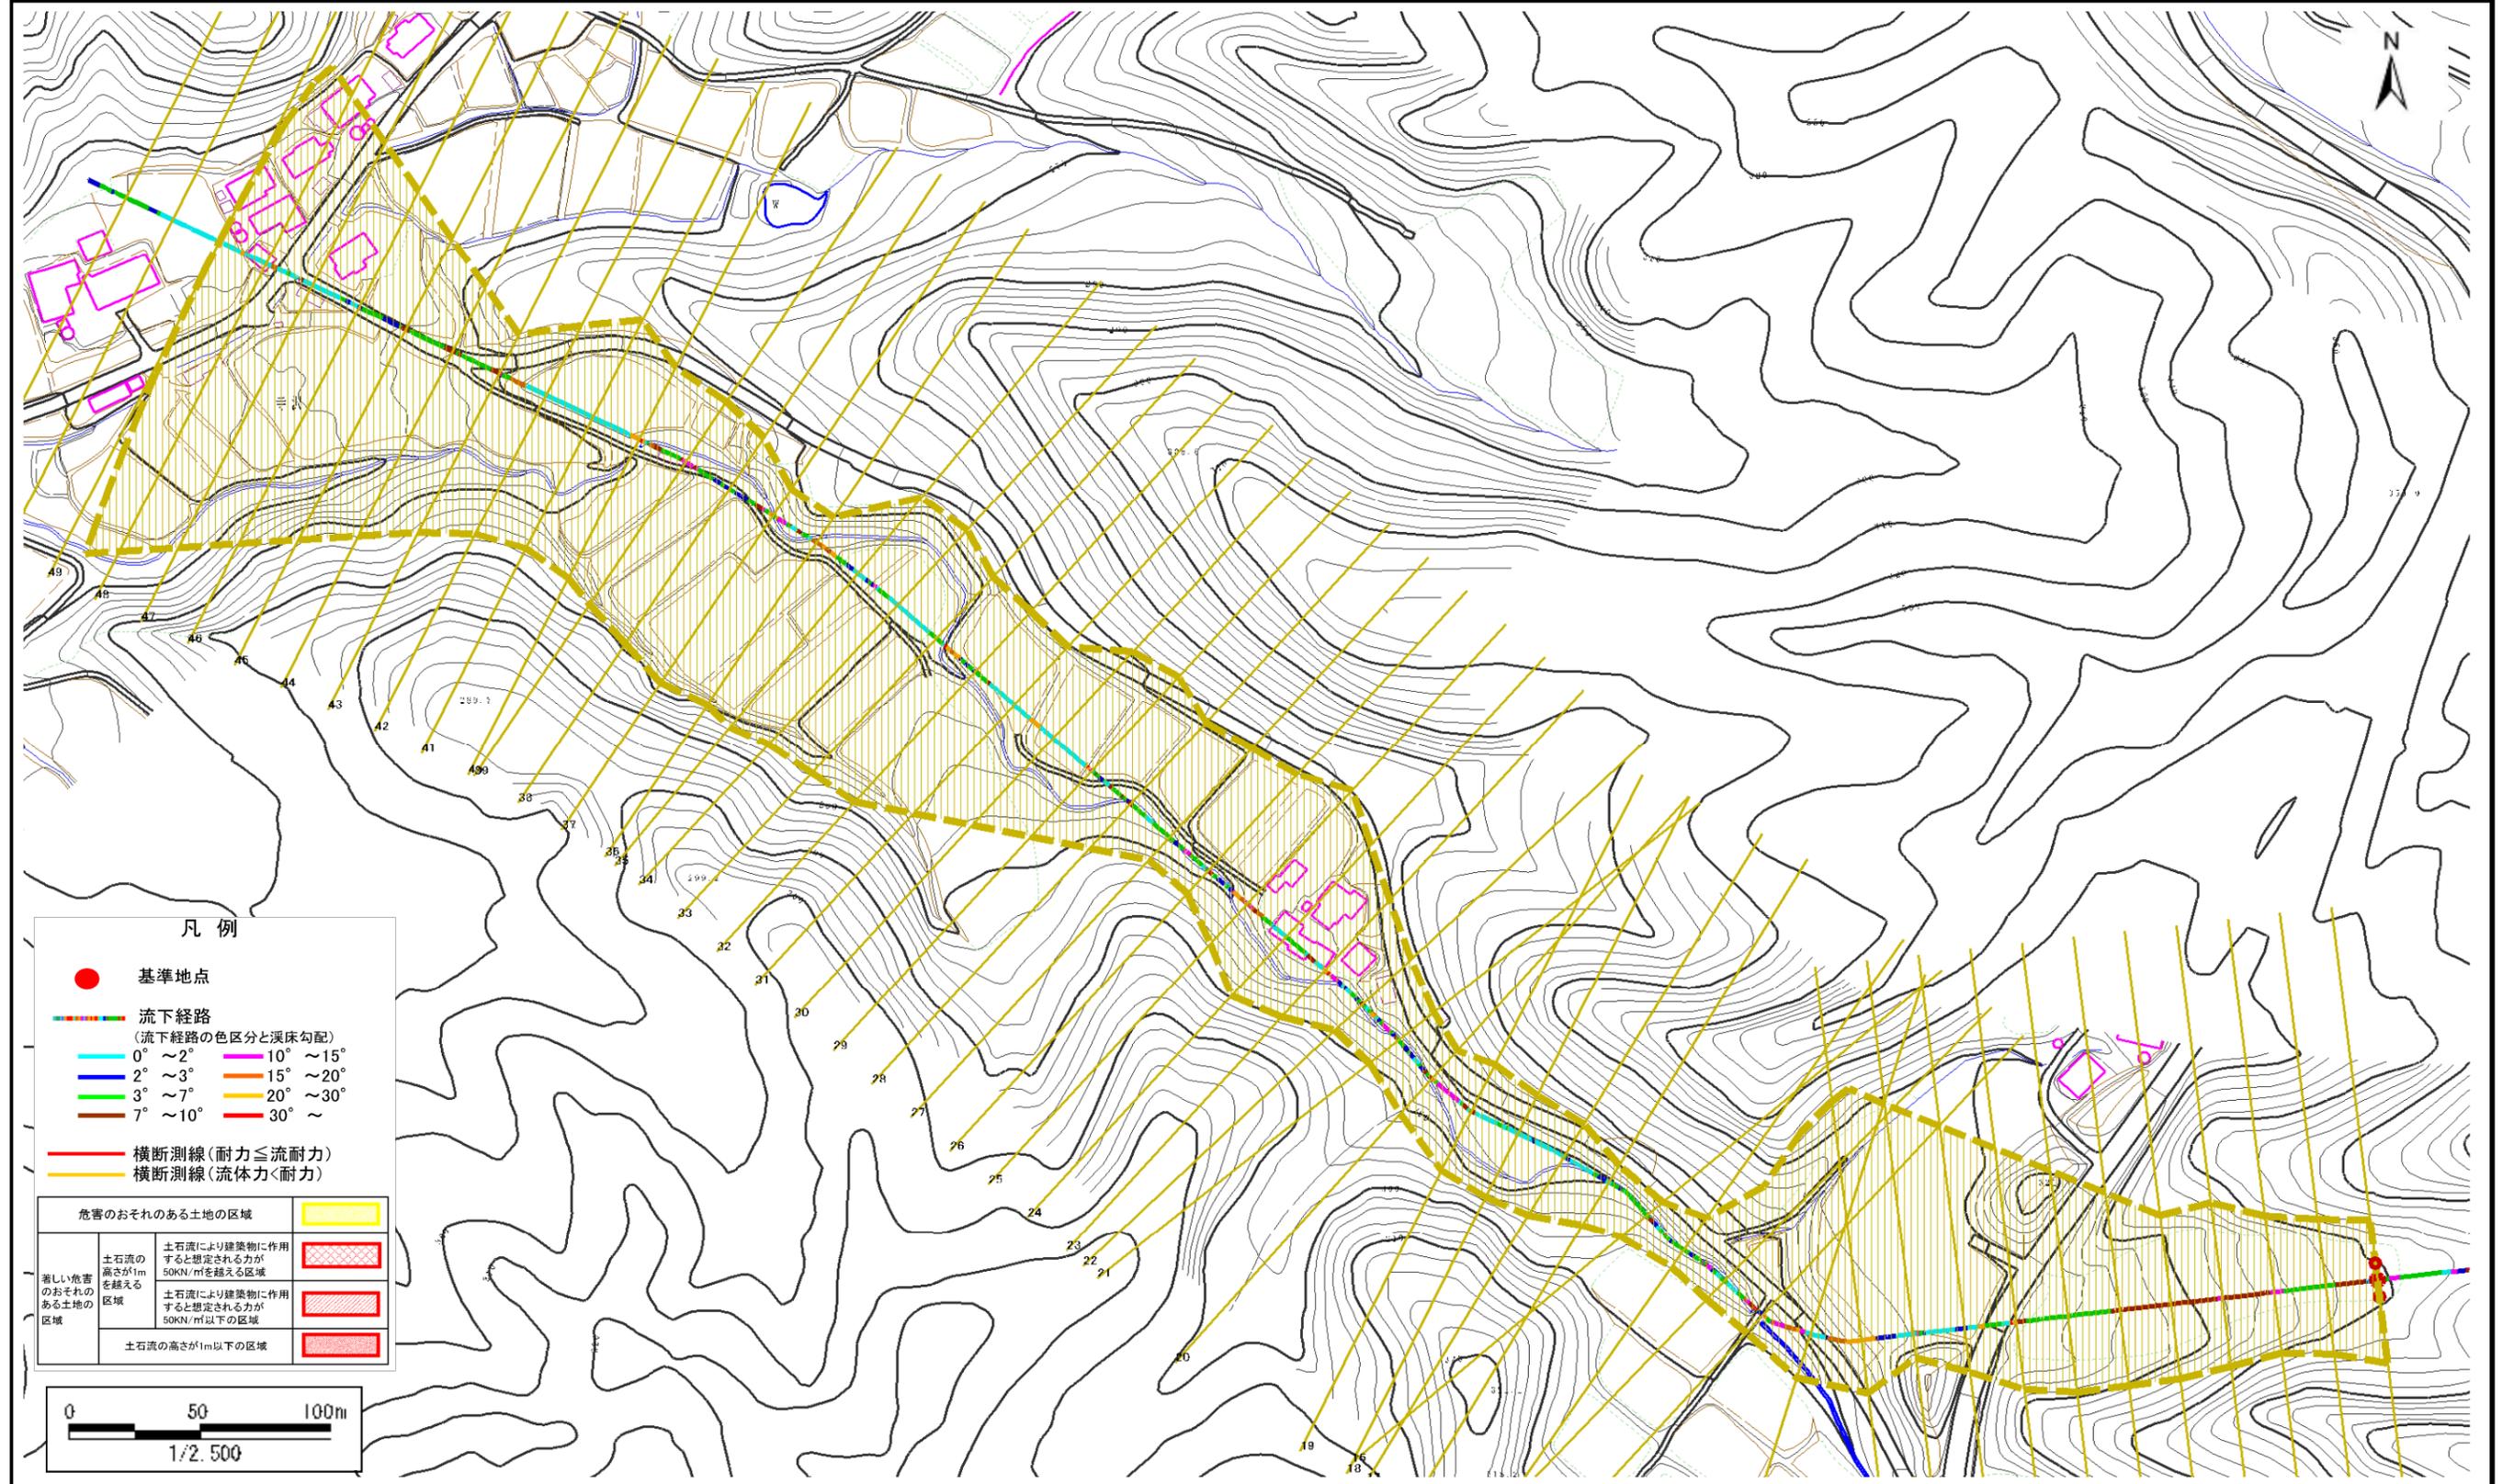

土石流区域調書

様式3-2 建築物に作用すると想定される衝撃に関する事項

調査年度 平成18年度

溪流の位置	溪流番号	B057119	溪流名	田ノ沢の沢2	所在地	盛岡市玉山区洪民田ノ沢	
横断測線番号	土石流の高さh(m)	土石流の流体力Fd(kN/m ²)	建築物の耐力P2(kN/m ²)	横断測線番号	土石流の高さh(m)	土石流の流体力Fd(kN/m ²)	建築物の耐力P2(kN/m ²)
No.0	0.31	13.87	21.33	No.27	0.26	1.28	25.22
No.1	0.33	12.54	20.35	No.28	0.25	1.37	26.00
No.2	0.19	4.59	34.10	No.29	0.26	1.29	25.29
No.3	0.14	2.22	44.78	No.30	0.28	1.16	24.08
No.4	0.14	1.66	47.54	No.31	0.27	1.24	24.85
No.5	0.13	1.43	48.39	No.32	0.27	1.23	24.70
No.6	0.13	1.29	48.73	No.33	0.24	1.56	27.67
No.7	0.13	1.17	48.87	No.34	0.24	1.49	27.10
No.8	0.13	1.20	49.51	No.35	0.25	1.41	26.34
No.9	0.13	1.14	48.87	No.36	0.25	1.43	26.56
No.10	0.13	1.16	49.24	No.37	0.24	1.48	26.99
No.11	0.13	1.24	50.86	No.38	0.26	1.35	25.84
No.12	0.23	2.75	28.37	No.39	0.24	1.51	27.24
No.13	0.29	3.85	22.63	No.40	0.24	1.48	26.96
No.14	0.35	4.64	19.14	No.41	0.27	1.21	24.56
No.15	0.38	4.77	18.01	No.42	0.28	1.16	24.08
No.16	0.29	3.25	23.09	No.43	0.29	1.07	23.15
No.17	0.24	2.34	27.40	No.44	0.27	1.24	24.79
No.18	0.24	1.95	27.08	No.45	0.26	1.29	25.26
No.19	0.24	1.96	27.14	No.46	0.28	1.13	23.71
No.20	0.24	2.00	27.42	No.47	0.30	1.01	22.49
No.21	0.32	2.38	20.62	No.48	0.29	1.05	22.92
No.22	0.26	1.62	25.24	No.49	0.31	0.89	21.57
No.23	0.29	1.10	23.02	No.50	0.32	0.79	20.73
No.24	0.30	1.00	22.39	No.51	0.31	0.83	21.27
No.25	0.29	1.07	23.18				
No.26	0.27	1.21	24.54				