



土砂災害防止に関する基礎調査(土石流)

表紙 位置位置図

自然現象の種類	土石流
溪流番号	B057141
水系名	北上川
河川名	北上川
溪流名	境平の沢1
所在地	盛岡市寺林字境平
調査機関	盛岡広域振興局土木部

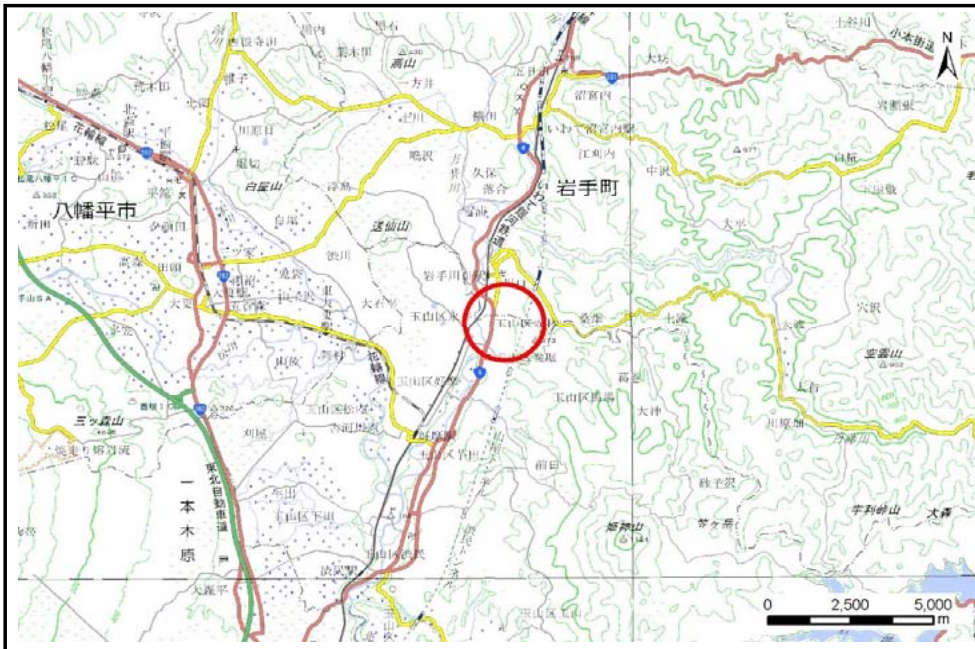


概況図(S=1:200,000)

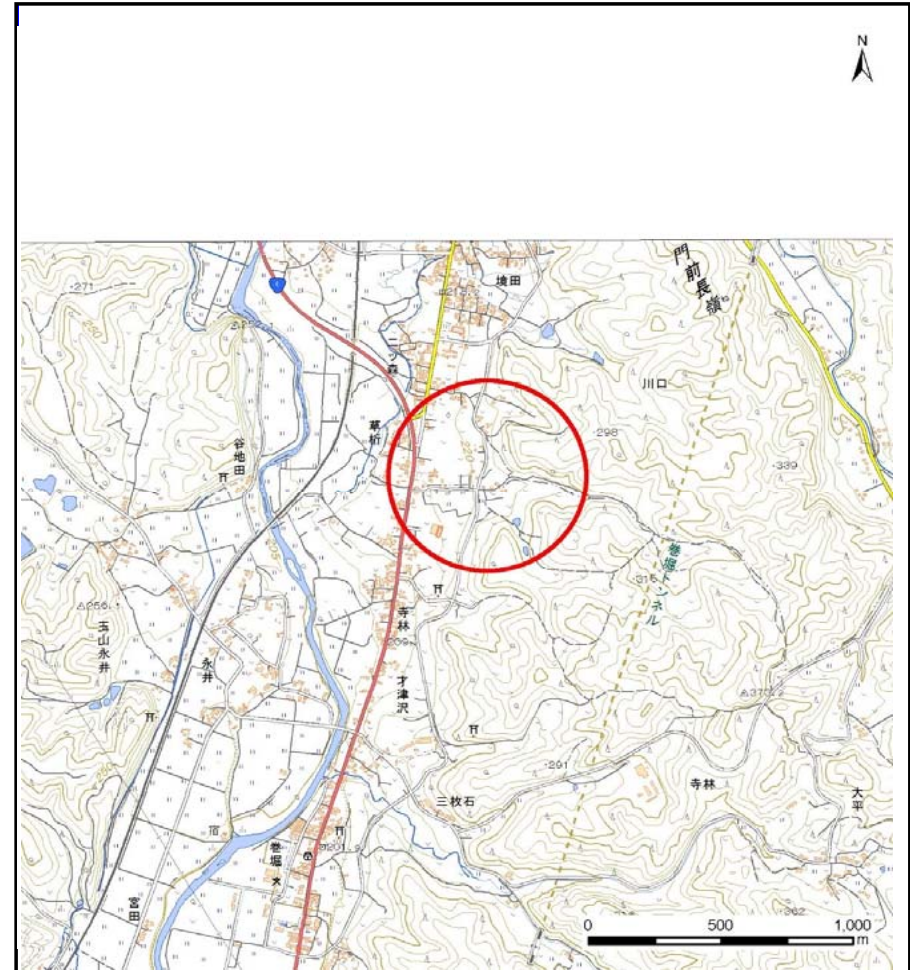

位置図(S=1:25,000)

土石流区域調書

様式3-1 危害のおそれのある土地、著しい危害のおそれのある土地の設定図

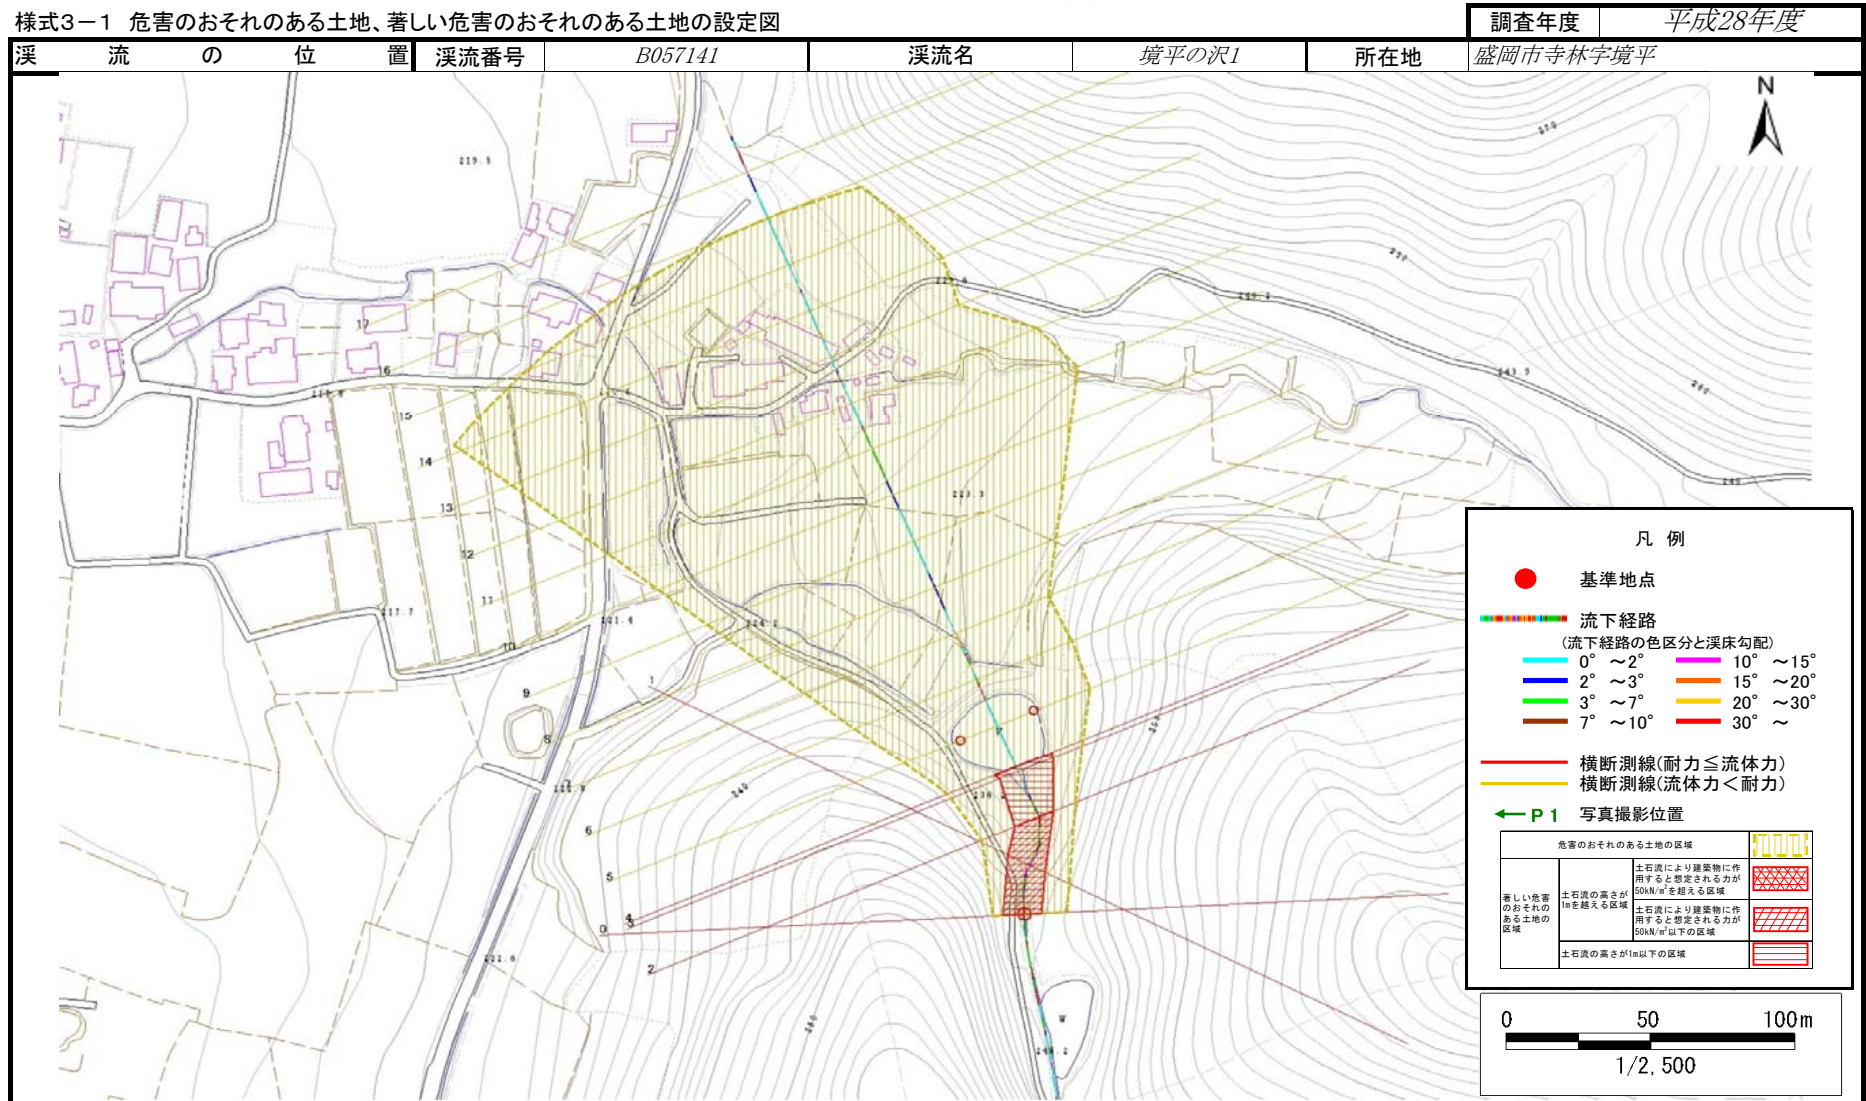

土石流区域調書

様式3-2 建築物に作用すると想定される衝撃に関する事項

調査年度 平成28年度

渓流の位置
渓流番号 B057141
渓流名 境平の沢1
所在地 盛岡市寺林字境平

横断測線番号	土石流の高さh(m)	土石流の流体力Fd(kN/m ²)	建築物の耐力P2(kN/m ²)	横断測線番号	土石流の高さh(m)	土石流の流体力Fd(kN/m ²)	建築物の耐力P2(kN/m ²)
No.0	1.22	13.58	6.60				
No.1	1.17	12.88	6.77				
No.2	1.15	13.21	6.89				
No.3	0.93	10.75	8.06				
No.4	0.90	9.54	8.34				
No.5	0.81	6.87	9.06				
No.6	0.80	6.94	9.10				
No.7	0.79	7.17	9.22				
No.8	0.80	7.10	9.18				
No.9	0.79	7.14	9.20				
No.10	0.82	6.55	8.98				
No.11	0.82	6.35	8.93				
No.12	0.83	6.21	8.89				
No.13	0.85	5.49	8.66				
No.14	0.90	4.66	8.33				
No.15	0.91	4.49	8.25				
No.16	0.96	3.78	7.87				
No.17	1.12	2.56	7.00				