



土砂災害防止に関する基礎調査(土石流)

表紙 位置位置図

自然現象の種類	土石流
溪流番号	B067124
水系名	北上川
河川名	濁川
溪流名	宇峠の沢1
所在地	盛岡市玉山字宇峠
調査機関	盛岡広域振興局土木部

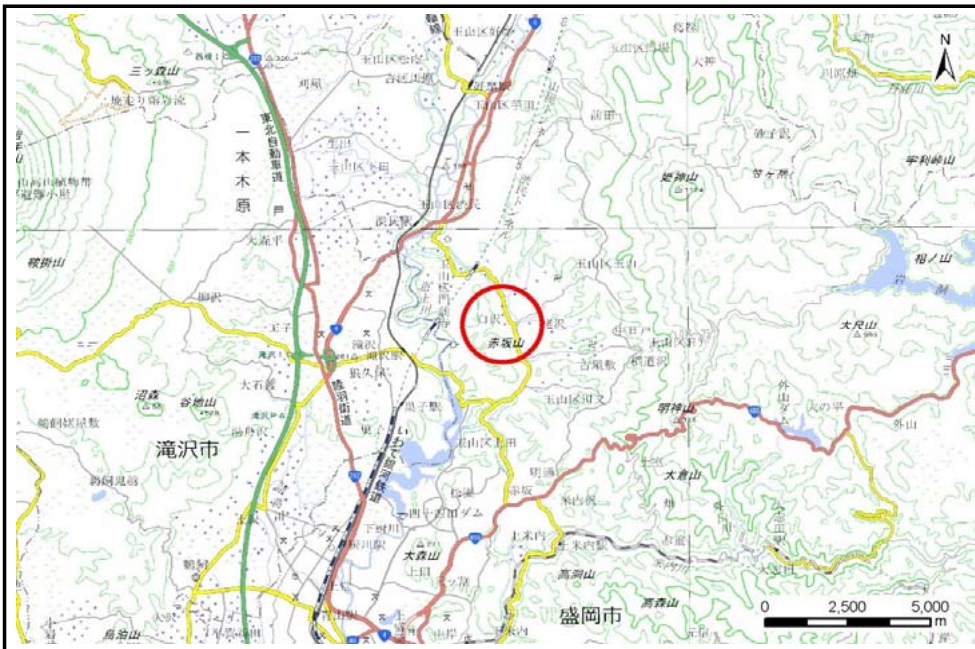


概況図(S=1:200,000)

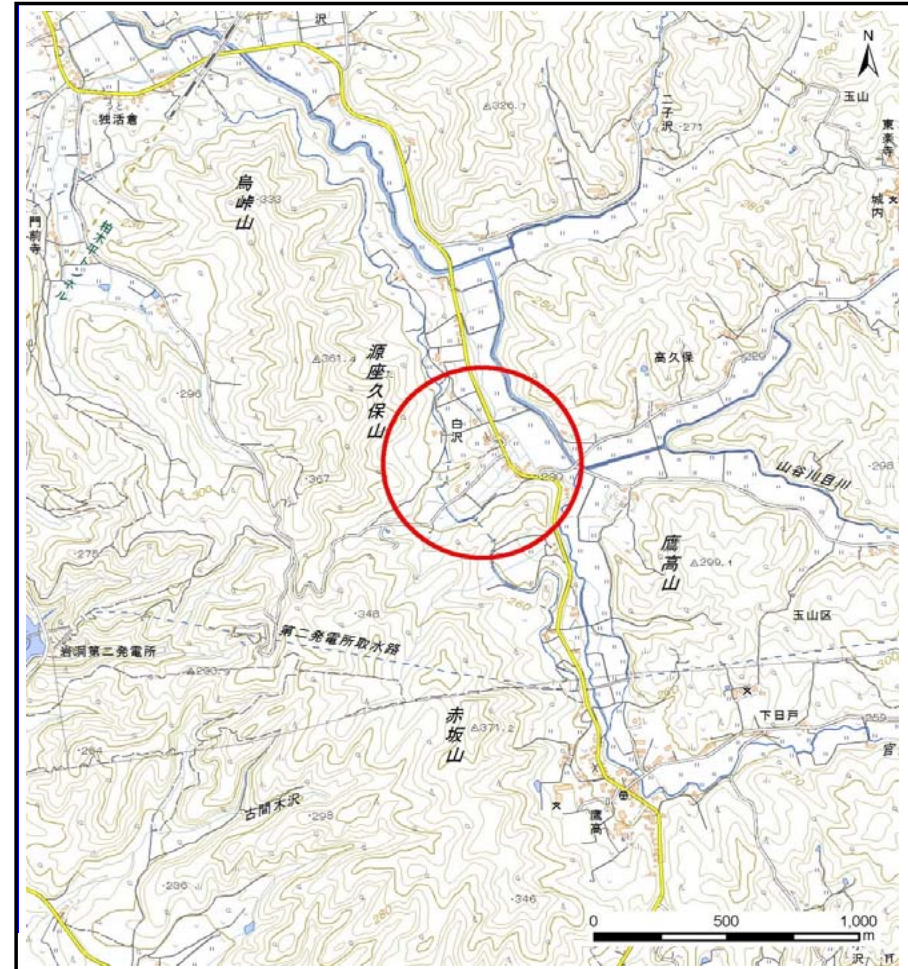

位置図(S=1:25,000)

土石流区域調書

様式3-1 危害のおそれのある土地、著しい危害のおそれのある土地の設定図

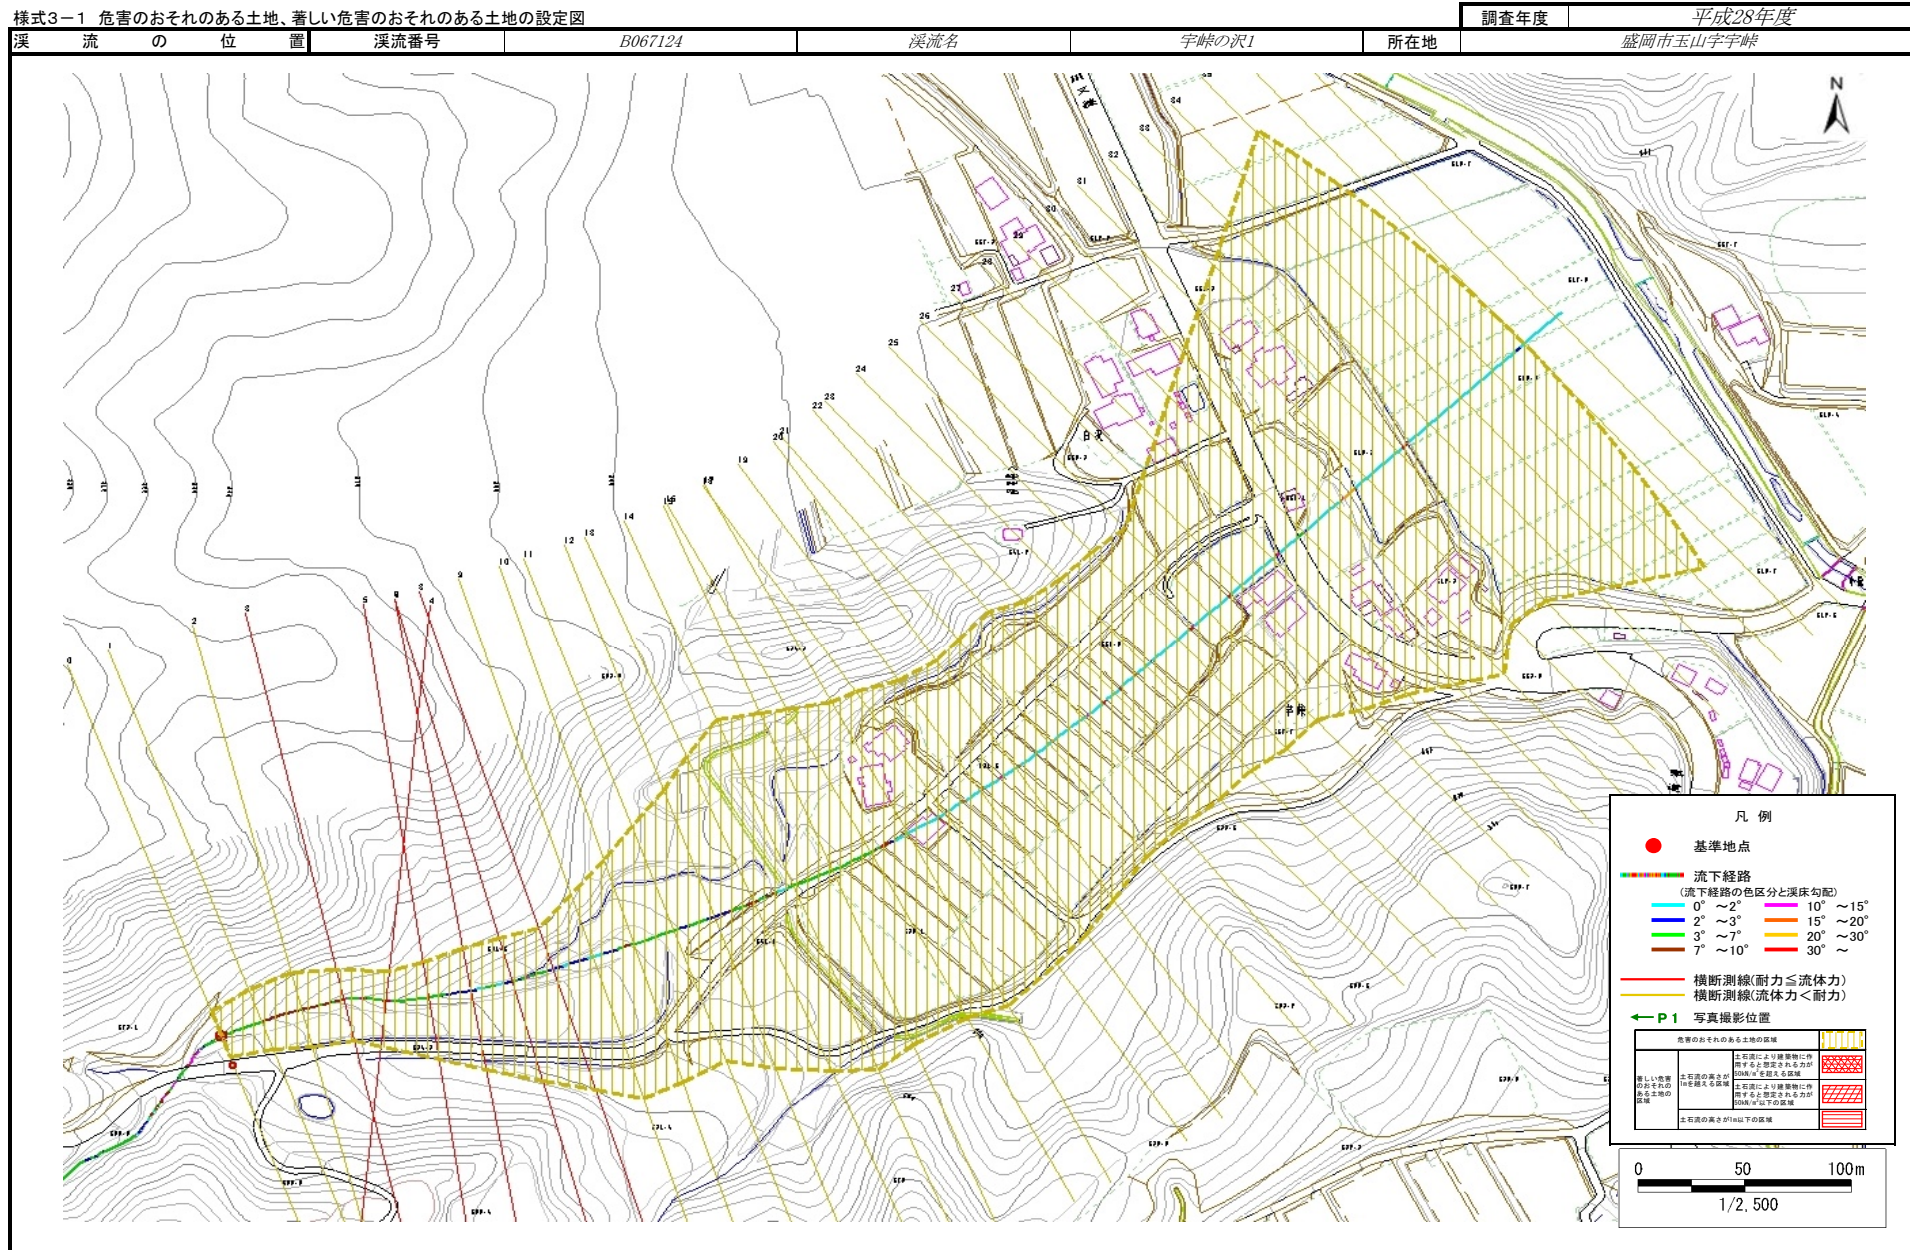

土石流区域調査

様式3-2 建築物に作用すると想定される衝撃に関する事項

調査年度	平成28年度
------	--------

溪流の位置	溪流番号	B067124	溪流名	宇峠の沢1	所在地	盛岡市玉山宇宇峠
-------	------	---------	-----	-------	-----	----------

横断測線番号	土石流の高さh(m)	土石流の流体力Fd(kN/m ²)	建築物の耐力P2(kN/m ²)	横断測線番号	土石流の高さh(m)	土石流の流体力Fd(kN/m ²)	建築物の耐力P2(kN/m ²)
No.0	0.82	7.45	8.93	No.27	0.84	6.25	8.76
No.1	0.84	6.72	8.77	No.28	0.87	5.90	8.55
No.2	0.80	7.34	9.10	No.29	0.90	5.30	8.28
No.3	1.08	12.11	7.22	No.30	0.93	4.84	8.09
No.4	1.17	14.63	6.78	No.31	0.84	5.86	8.75
No.5	1.27	17.06	6.41	No.32	0.87	5.48	8.52
No.6	1.16	15.37	6.84	No.33	0.87	5.49	8.52
No.7	1.04	13.23	7.41	No.34	0.90	5.13	8.29
No.8	1.14	16.10	6.92	No.35	0.94	4.68	8.03
No.9	0.77	8.11	9.39	No.36	0.99	4.00	7.69
No.10	0.79	7.80	9.24	No.37	1.02	3.72	7.53
No.11	0.79	7.88	9.28				
No.12	0.81	7.41	9.05				
No.13	0.82	7.15	8.91				
No.14	0.88	5.81	8.45				
No.15	0.89	5.63	8.39				
No.16	0.87	5.82	8.51				
No.17	0.84	6.22	8.74				
No.18	0.84	6.21	8.74				
No.19	0.81	6.68	9.01				
No.20	0.82	6.56	8.94				
No.21	0.84	6.29	8.78				
No.22	0.84	6.33	8.80				
No.23	0.83	6.37	8.83				
No.24	0.80	6.97	9.16				
No.25	0.81	6.80	9.07				
No.26	0.81	6.71	9.02				