



土砂災害防止に関する基礎調査(土石流)

表紙 位置,位置図

自然現象の種類	土石流
溪流番号	B052226-2
水系名	普代川
河川名	普代川
溪流名	巢合の沢
所在地	下閉伊郡田野畑村巢合
調査機関	沿岸広域振興局

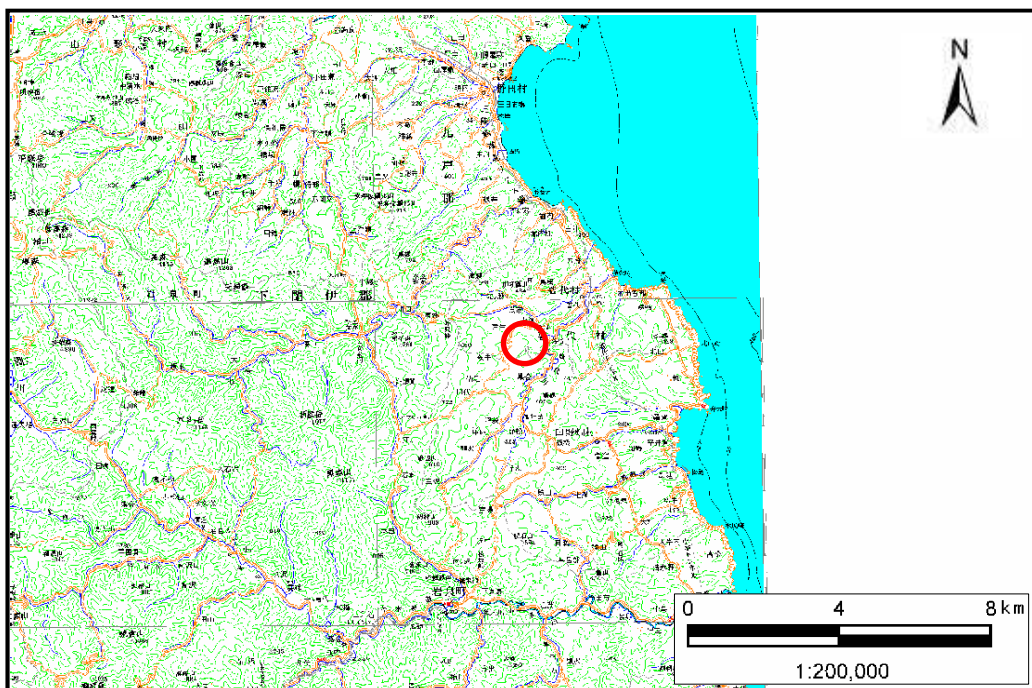

概況図(S=1:200,000)

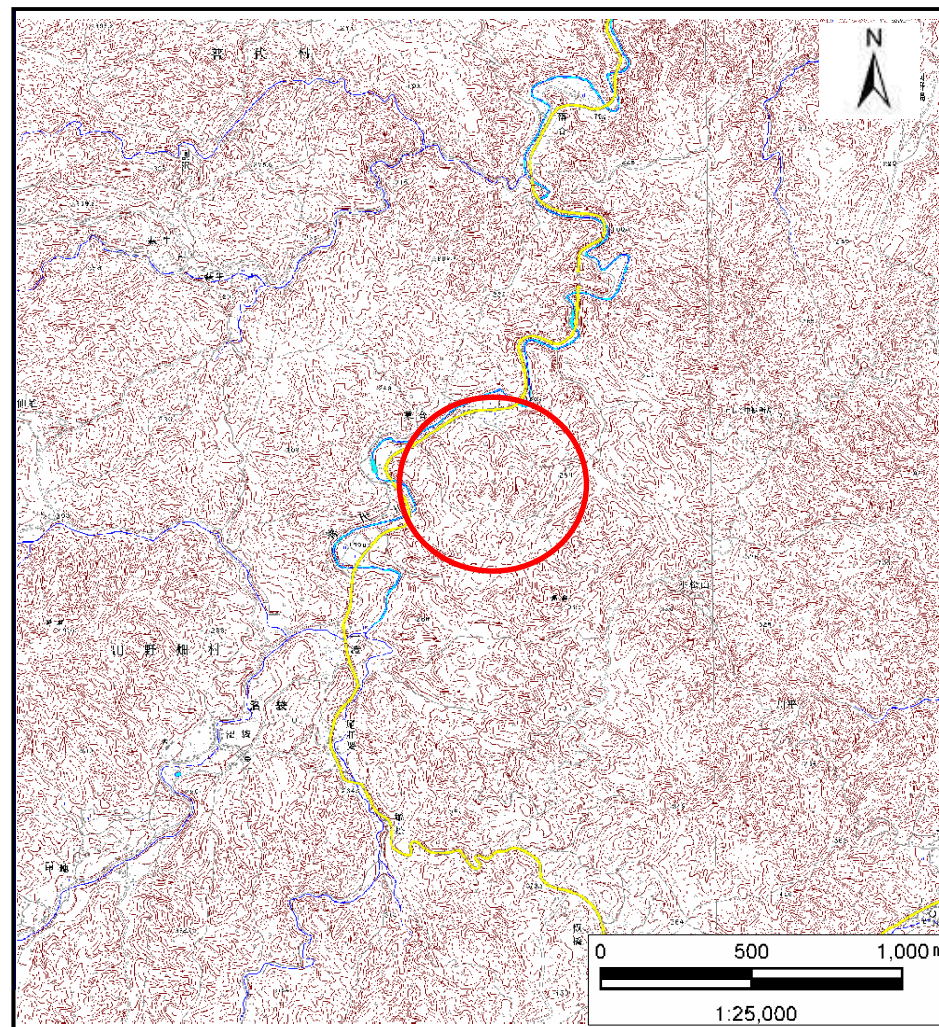


位置図(S=1:25,000)

土石流区域調書

様式3-1 危害のおそれのある土地、著しい危害のおそれのある土地の設定図

調査年度 平成22年度
所在地 下閉伊郡田野畑村集合

渓流の位置 渓流番号 B052226-2 渓流名 集合の沢

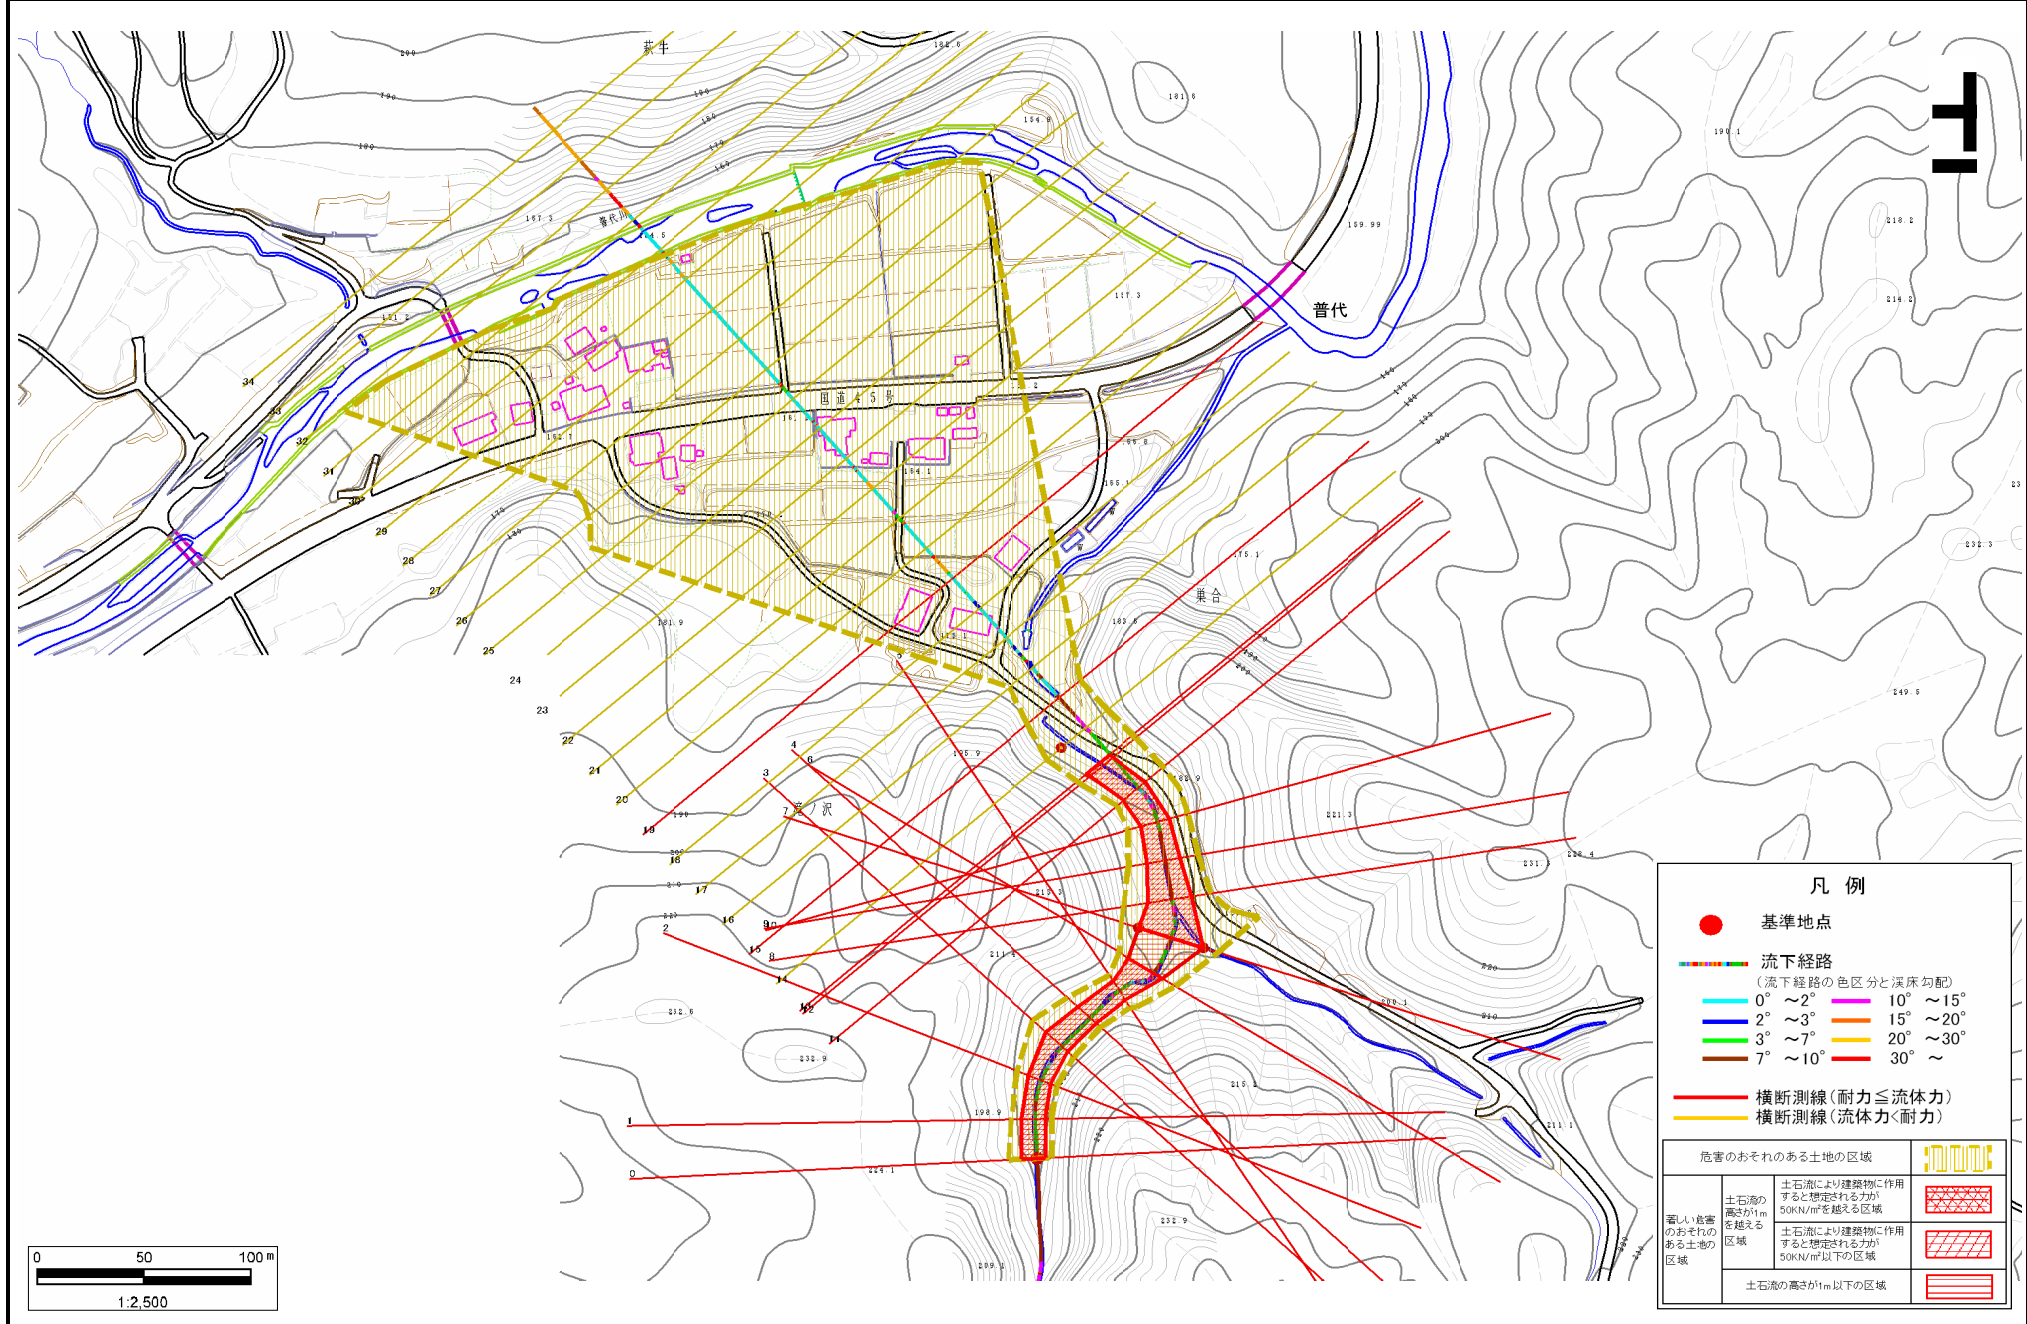

土石流区域調書

様式3-2 建築物に作用すると想定される衝撃に関する事項

調査年度 平成22年度

渓流の位置	溪流番号	B052226-2	溪流名	巢合の沢	所在地		
						下閉伊郡田野畑村巢合	
横断測線番号	土石流の高さh(m)	土石流の流体力Fd(kN/m ²)	建築物の耐力P2(kN/m ²)	横断測線番号	土石流の高さh(m)	土石流の流体力Fd(kN/m ²)	建築物の耐力P2(kN/m ²)
No.0	1.44	31.33	5.89	No.27	0.83	6.49	8.84
No.1	1.42	31.53	5.92	No.28	0.84	6.38	8.78
No.2	1.42	31.84	5.93	No.29	0.85	6.29	8.73
No.3	1.26	26.80	6.44	No.30	0.79	7.20	9.23
No.4	1.41	30.01	5.97				
No.5	1.44	26.63	5.87				
No.6	1.05	16.20	7.34				
No.7	0.77	9.82	9.42				
No.8	1.01	12.59	7.57				
No.9	1.19	15.70	6.69				
No.10	1.28	17.40	6.36				
No.11	1.28	17.31	6.36				
No.12	1.31	14.09	6.27				
No.13	1.26	13.04	6.43				
No.14	0.81	7.79	9.01				
No.15	1.25	15.52	6.46				
No.16	0.76	8.93	9.54				
No.17	0.79	8.35	9.28				
No.18	0.82	7.71	8.97				
No.19	1.27	12.65	6.41				
No.20	0.83	7.28	8.84				
No.21	0.85	6.83	8.73				
No.22	0.88	5.84	8.47				
No.23	0.76	7.88	9.58				
No.24	0.78	7.39	9.33				
No.25	0.83	6.47	8.83				
No.26	0.86	6.12	8.62				

河川止め