


土砂災害防止に関する基礎調査(土石流)

表紙 位置図、概況図

自然現象の種類	土石流
溪流番号	J053210
水系名	
河川名	
溪流名	カマカノ沢
所在地	下閉伊郡田野畑村明戸
調査機関	沿岸広域振興局土木部岩泉土木センター



概況図 (S=1:200,000)

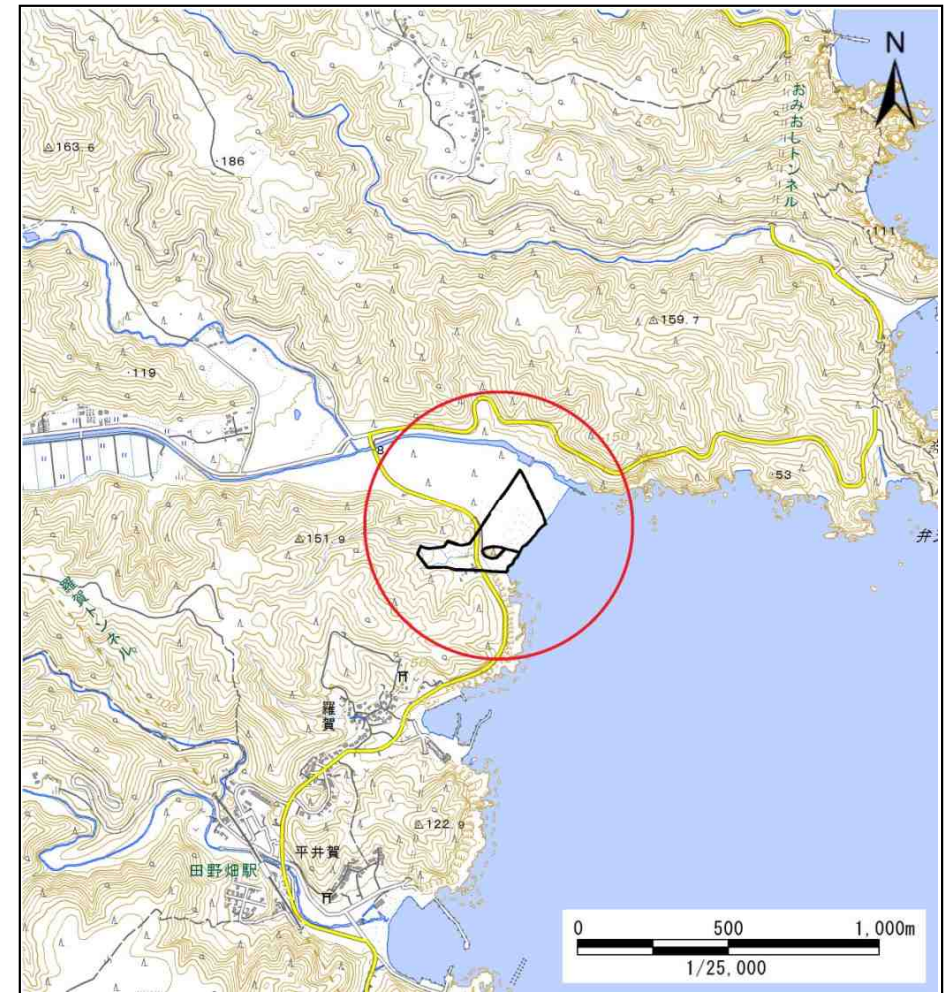

位置図 (S=1:25,000)


岩手県

国土地理院の数値地図20000『盛岡』及び電子地形図25000『田野畑』を掲載

土石流区域調査

様式3-1 危害のおそれのある土地、著しい危害のおそれのある土地の設定図

調査年度	平成30年度
所在地	下関伊都田野畑村明戸

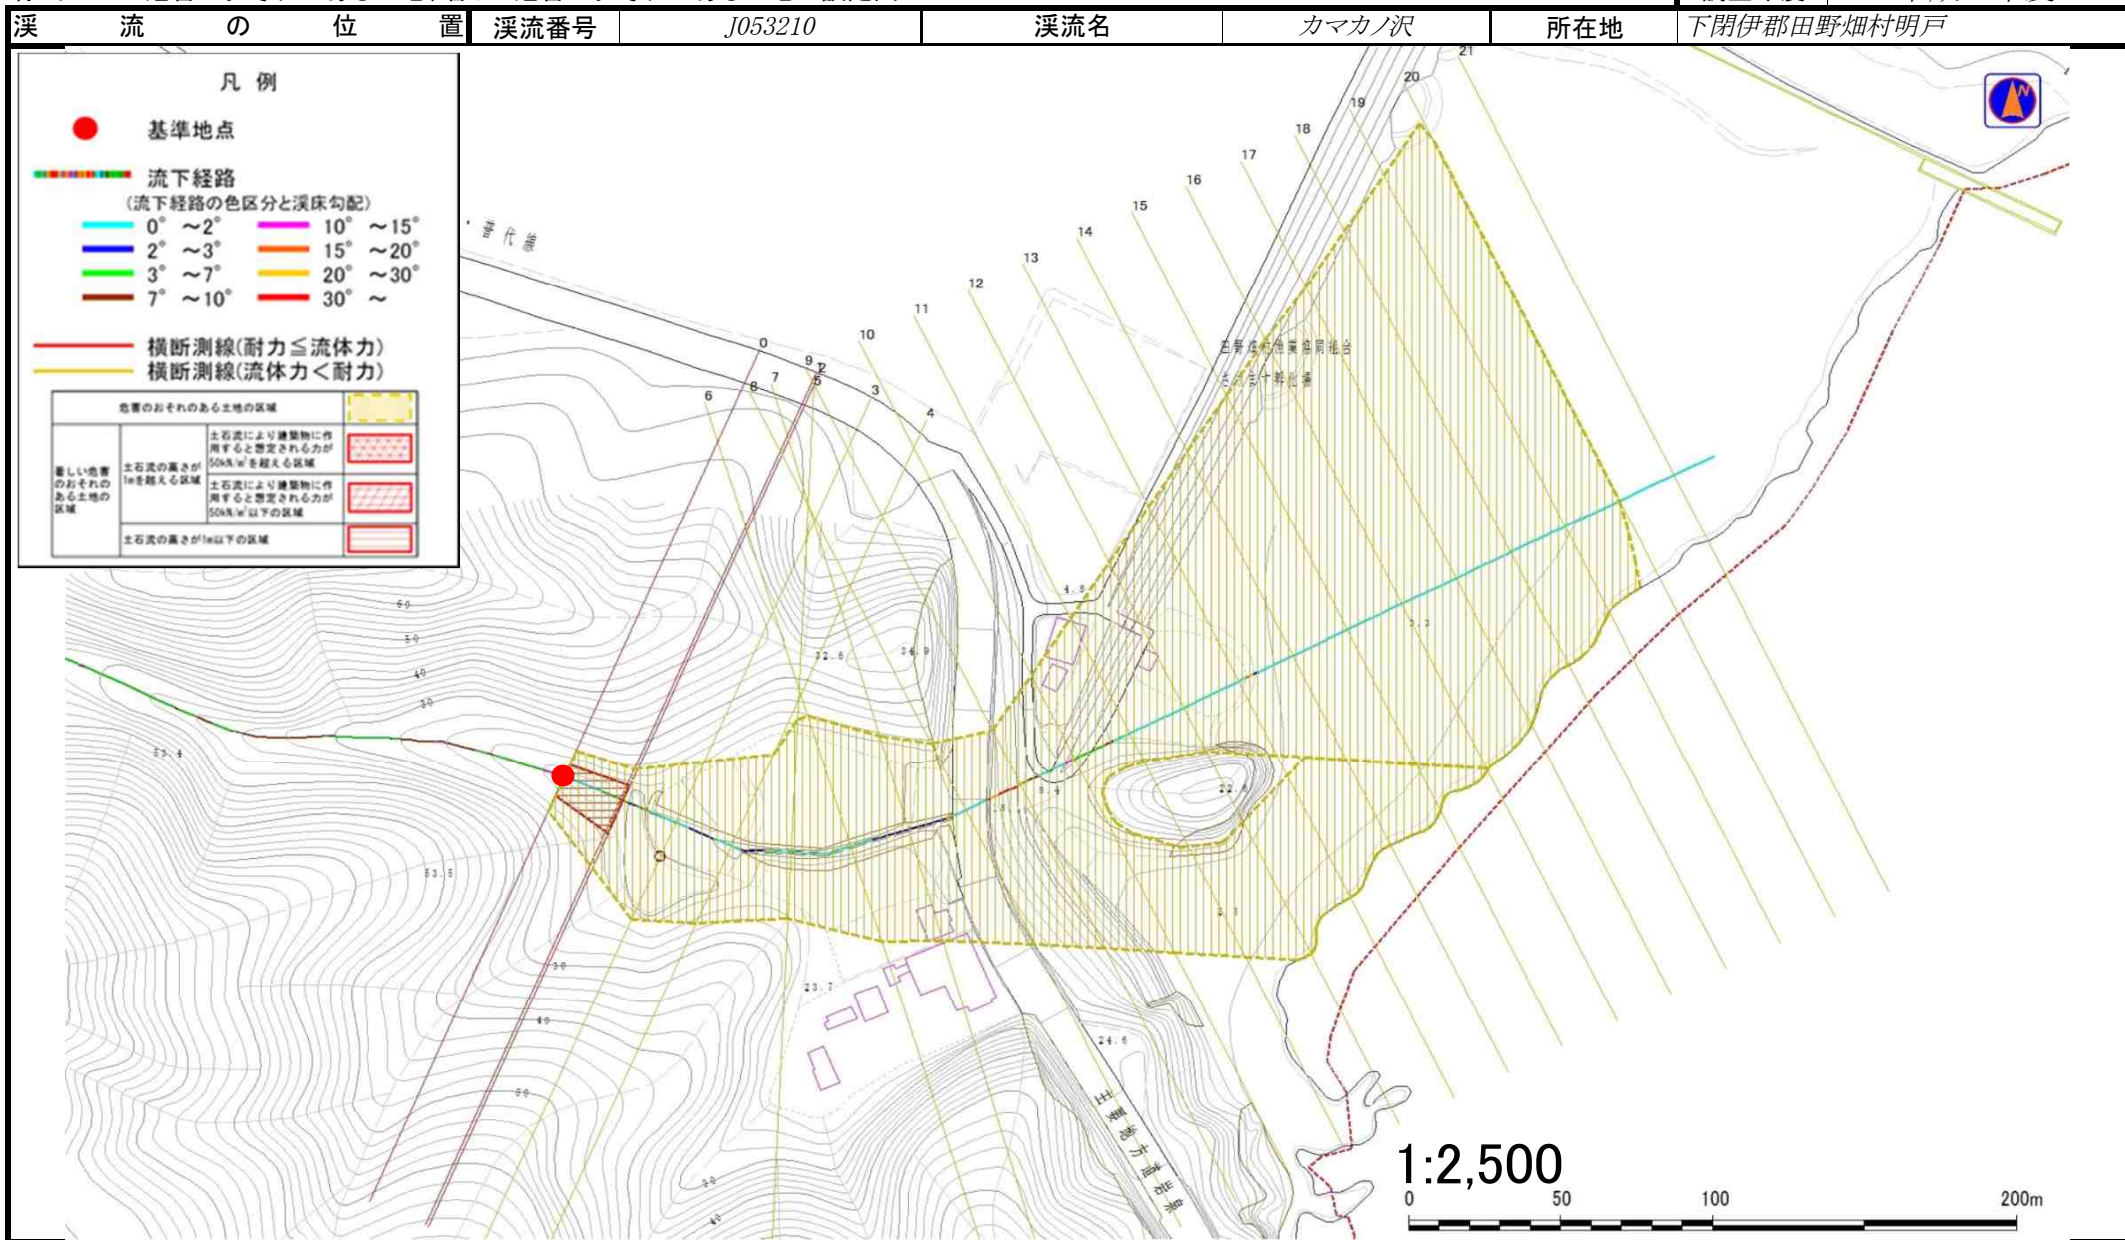

土石流区域調査書

様式3-2 建築物に作用すると想定される衝撃に関する事項

調査年度 平成30年度

溪流の位置	溪流番号	J053210	溪流名	カマカノ沢	所在地	下閉伊郡田野畑村明戸	
横断測線番号	土石流の高さh(m)	土石流の流体力Fd(kN/m ²)	建築物の耐力P2(kN/m ²)	横断測線番号	土石流の高さh(m)	土石流の流体力Fd(kN/m ²)	建築物の耐力P2(kN/m ²)
No.0	1.04	19.13	7.40				
No.1	0.82	12.29	8.96				
No.2	0.80	11.92	9.11				
No.3	0.66	7.95	10.71				
No.4	0.67	7.31	10.64				
No.5	0.68	6.61	10.52				
No.6	0.69	5.78	10.31				
No.7	0.71	5.09	10.07				
No.8	0.74	4.43	9.77				
No.9	0.64	5.91	11.05				
No.10	0.64	5.86	11.01				
No.11	0.66	5.56	10.77				
No.12	0.66	5.56	10.77				
No.13	0.66	5.63	10.82				
No.14	0.64	5.81	10.97				
No.15	0.65	5.79	10.95				
No.16	0.64	5.81	10.97				
No.17	0.65	5.74	10.92				
No.18	0.65	5.80	10.96				
No.19	0.79	3.50	9.19				
No.20	0.86	2.77	8.57				
No.21	0.92	2.36	8.15				