



土砂災害防止に関する基礎調査(急傾斜地の崩壊)

表紙 概況、位置図

自然現象の種類	急傾斜地の崩壊
箇所番号	053B2010
箇所名	平井賀4号
所在地	下閉伊郡田野畑村和野
調査機関	沿岸広域振興局

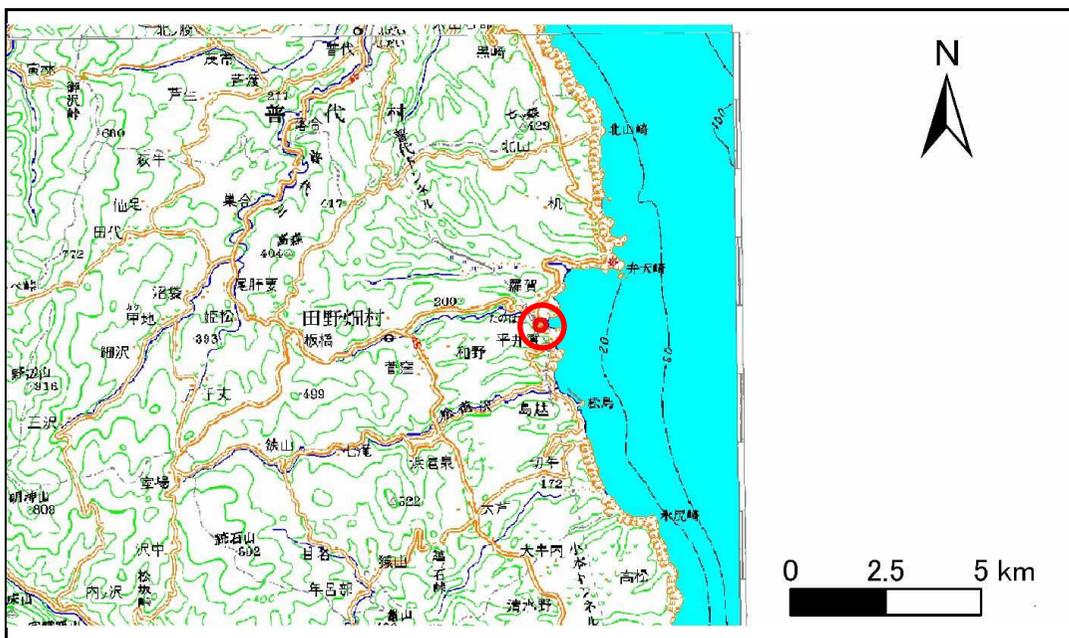

位置図(S=1:200,000)

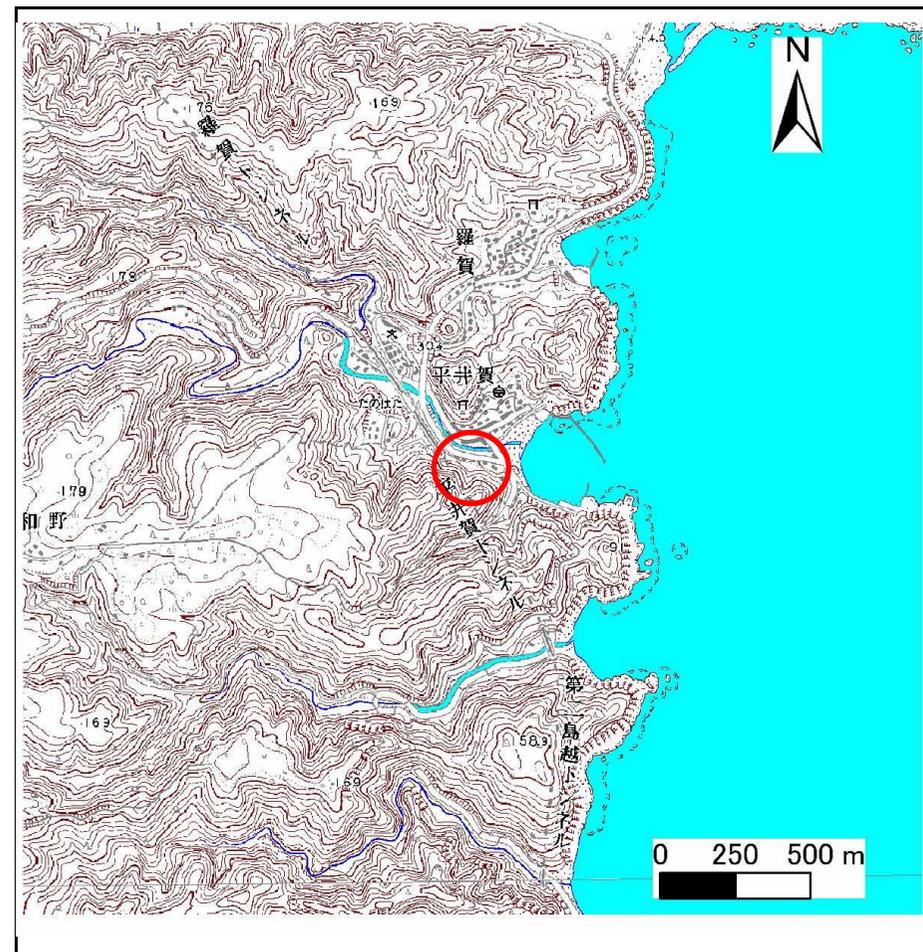


概況図(S=1:25,000)

急傾斜地の崩壊区域調書

様式3-1 危害のおそれのある土地、著しい危害のおそれのある土地の設定図

調査年度 平成22年度

急傾斜地の位置 箇所番号 053B2010 箇所名 平井賀4号 所在地 下閉伊郡田野畑村和野

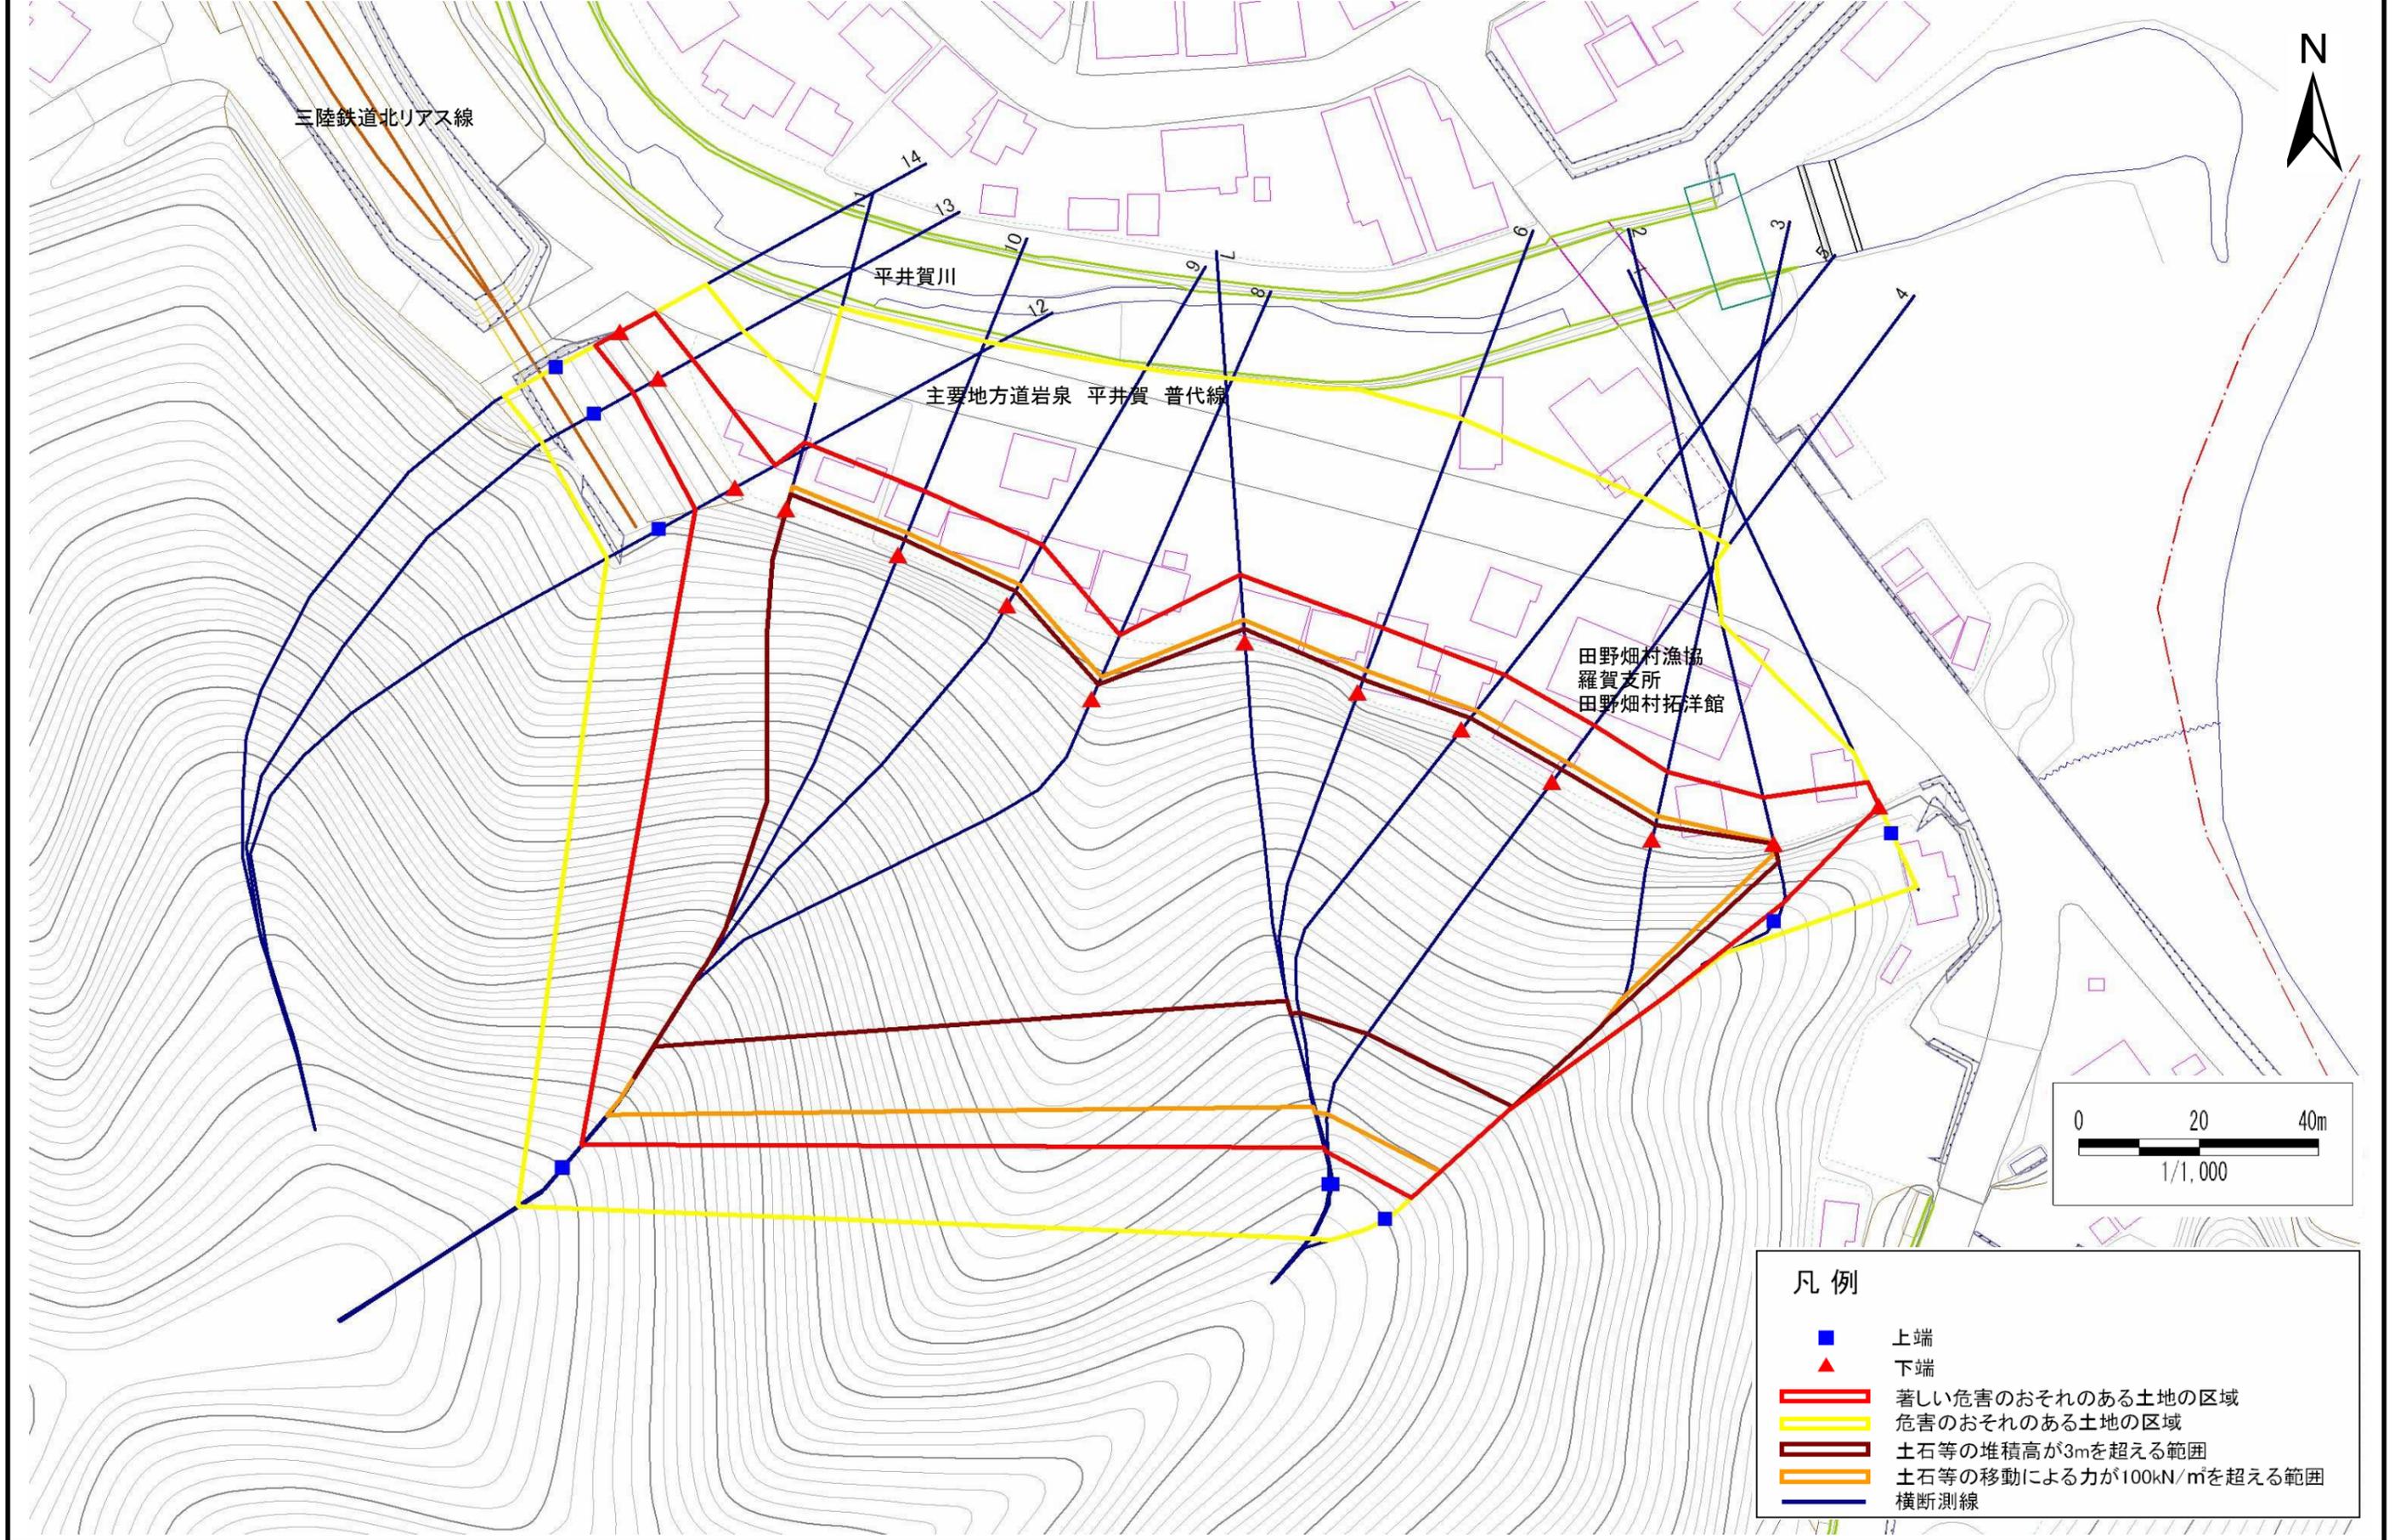

急傾斜地の崩壊区域調査

様式3-2 建築物に作用すると想定される衝撃に関する事項(1/1)

調査年度	平成22年度
------	--------

急傾斜地の位置		箇所番号			箇所名				所在地		下関伊郡田野畑村和野					
横断 測線 番号	急傾斜地の下端に隣接する土地								急傾斜地内							
	土石等の移動の高さと力の大きさ				土石等の堆積高さとの大きさ				土石等の移動の高さと力の大きさ				土石等の堆積高さとの大きさ			
	区分	高さ (m)	下端からの距離 (m)	力の大きさ (kN/m ²)	区分	下端からの水平 距離(m)	高さ (m)	力の大きさ (kN/m ²)	区分	高さ (m)	上端からの比高 (m)	力の大きさ (kN/m ²)	区分	上端からの比高 (m)	高さ (m)	力の大きさ (kN/m ²)
1	100kN/m ² を超える	-	- ~ -	-	3mを超える	- ~ -	-	-	100kN/m ² を超える	-	- ~ -	-	3mを超える	- ~ -	-	-
	それ以外	1.00	0.00 ~ 4.44	55.37	それ以外	0.00 ~ 4.44	1.94	10.40	それ以外	1.00	5.00 ~ 5.00	55.37	それ以外	5.00 ~ 5.00	1.94	10.40
2	100kN/m ² を超える	1.00	0.00 ~ 0.35	105.15	3mを超える	0.00 ~ 0.04	3.04	16.26	100kN/m ² を超える	1.00	17.59 ~ 19.46	105.15	3mを超える	15.00 ~ 19.46	3.04	16.26
	それ以外	1.00	0.35 ~ 8.13	100.00	それ以外	0.04 ~ 8.13	3.00	16.05	それ以外	1.00	5.00 ~ 17.59	100.00	それ以外	5.00 ~ 15.00	3.00	16.05
3	100kN/m ² を超える	1.00	0.00 ~ 4.08	166.93	3mを超える	0.00 ~ 2.50	4.25	22.75	100kN/m ² を超える	1.00	10.77 ~ 72.00	166.93	3mを超える	25.00 ~ 72.00	4.25	22.75
	それ以外	1.00	4.08 ~ 11.87	100.00	それ以外	2.50 ~ 11.87	3.00	16.05	それ以外	1.00	5.00 ~ 10.77	100.00	それ以外	5.00 ~ 25.00	3.00	16.05
4	100kN/m ² を超える	1.00	0.00 ~ 4.11	167.42	3mを超える	0.00 ~ 2.57	4.32	23.09	100kN/m ² を超える	1.00	10.93 ~ 72.92	167.42	3mを超える	25.00 ~ 72.92	4.32	23.09
	それ以外	1.00	4.11 ~ 11.89	100.00	それ以外	2.57 ~ 11.89	3.00	16.05	それ以外	1.00	5.00 ~ 10.93	100.00	それ以外	5.00 ~ 25.00	3.00	16.05
5	100kN/m ² を超える	1.00	0.00 ~ 4.01	165.66	3mを超える	0.00 ~ 2.41	4.17	22.30	100kN/m ² を超える	1.00	10.62 ~ 72.92	165.66	3mを超える	25.00 ~ 72.92	4.17	22.30
	それ以外	1.00	4.01 ~ 11.80	100.00	それ以外	2.41 ~ 11.80	3.00	16.05	それ以外	1.00	5.00 ~ 10.62	100.00	それ以外	5.00 ~ 25.00	3.00	16.05
6	100kN/m ² を超える	1.00	0.00 ~ 4.01	165.60	3mを超える	0.00 ~ 2.40	4.16	22.29	100kN/m ² を超える	1.00	10.61 ~ 72.66	165.60	3mを超える	25.00 ~ 72.66	4.16	22.29
	それ以外	1.00	4.01 ~ 11.79	100.00	それ以外	2.40 ~ 11.79	3.00	16.05	それ以外	1.00	5.00 ~ 10.61	100.00	それ以外	5.00 ~ 25.00	3.00	16.05
7	100kN/m ² を超える	1.00	0.00 ~ 3.82	162.19	3mを超える	0.00 ~ 2.25	4.04	21.62	100kN/m ² を超える	1.00	10.53 ~ 72.92	162.19	3mを超える	25.00 ~ 72.92	4.04	21.62
	それ以外	1.00	3.82 ~ 11.61	100.00	それ以外	2.25 ~ 11.61	3.00	16.05	それ以外	1.00	5.00 ~ 10.53	100.00	それ以外	5.00 ~ 25.00	3.00	16.05
8	100kN/m ² を超える	1.00	0.00 ~ 4.12	167.59	3mを超える	0.00 ~ 2.70	4.44	23.75	100kN/m ² を超える	1.00	11.35 ~ 119.00	167.59	3mを超える	25.00 ~ 119.00	4.44	23.75
	それ以外	1.00	4.12 ~ 11.90	100.00	それ以外	2.70 ~ 11.90	3.00	16.05	それ以外	1.00	5.00 ~ 11.35	100.00	それ以外	5.00 ~ 25.00	3.00	16.05
9	100kN/m ² を超える	1.00	0.00 ~ 4.08	166.90	3mを超える	0.00 ~ 2.76	4.50	24.10	100kN/m ² を超える	1.00	11.63 ~ 122.00	166.90	3mを超える	20.00 ~ 122.00	4.50	24.10
	それ以外	1.00	4.08 ~ 11.86	100.00	それ以外	2.76 ~ 11.86	3.00	16.05	それ以外	1.00	5.00 ~ 11.63	100.00	それ以外	5.00 ~ 20.00	3.00	16.05
10	100kN/m ² を超える	1.00	0.00 ~ 4.05	166.32	3mを超える	0.00 ~ 2.79	4.54	24.30	100kN/m ² を超える	1.00	11.82 ~ 122.00	166.32	3mを超える	20.00 ~ 122.00	4.54	24.30
	それ以外	1.00	4.05 ~ 11.83	100.00	それ以外	2.79 ~ 11.83	3.00	16.05	それ以外	1.00	5.00 ~ 11.82	100.00	それ以外	5.00 ~ 20.00	3.00	16.05
11	100kN/m ² を超える	1.00	0.00 ~ 4.09	167.04	3mを超える	0.00 ~ 2.75	4.49	24.04	100kN/m ² を超える	1.00	11.58 ~ 121.83	167.04	3mを超える	20.00 ~ 121.83	4.49	24.04
	それ以外	1.00	4.09 ~ 11.87	100.00	それ以外	2.75 ~ 11.87	3.00	16.05	それ以外	1.00	5.00 ~ 11.58	100.00	それ以外	5.00 ~ 20.00	3.00	16.05
12	100kN/m ² を超える	-	- ~ -	-	3mを超える	- ~ -	-	-	100kN/m ² を超える	-	- ~ -	-	3mを超える	- ~ -	-	-
	それ以外	1.00	0.00 ~ 7.72	99.02	それ以外	0.00 ~ 7.72	2.12	11.36	それ以外	1.00	5.00 ~ 10.44	99.02	それ以外	5.00 ~ 10.44	2.12	11.36
13	100kN/m ² を超える	-	- ~ -	-	3mを超える	- ~ -	-	-	100kN/m ² を超える	-	- ~ -	-	3mを超える	- ~ -	-	-
	それ以外	1.00	0.00 ~ 6.67	84.20	それ以外	0.00 ~ 0.00	1.67	8.94	それ以外	1.00	5.00 ~ 8.20	84.20	それ以外	5.00 ~ 8.20	1.67	8.94
14	100kN/m ² を超える	-	- ~ -	-	3mを超える	- ~ -	-	-	100kN/m ² を超える	-	- ~ -	-	3mを超える	- ~ -	-	-
	それ以外	1.00	0.00 ~ 6.67	84.20	それ以外	0.00 ~ 0.00	1.67	8.94	それ以外	1.00	5.00 ~ 8.20	84.20	それ以外	5.00 ~ 8.20	1.67	8.94
	100kN/m ² を超える		~		3mを超える	~			100kN/m ² を超える		~		3mを超える	~		
	それ以外		~		それ以外	~			それ以外		~		それ以外	~		