



# 土砂災害防止に関する基礎調査(急傾斜地の崩壊)

表紙 概況、位置図

自然現象の種類	急傾斜地の崩壊
箇所番号	053B2012
箇所名	平井賀6号
所在地	下閉伊郡田野畑村和野
調査機関	沿岸広域振興局

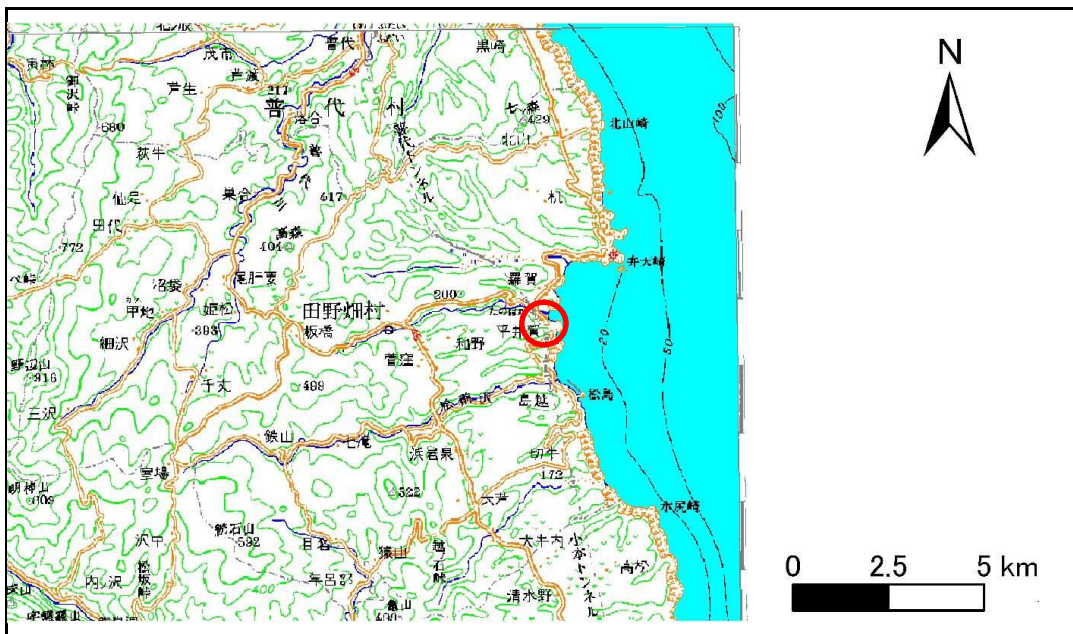

位置図(S=1:200,000)

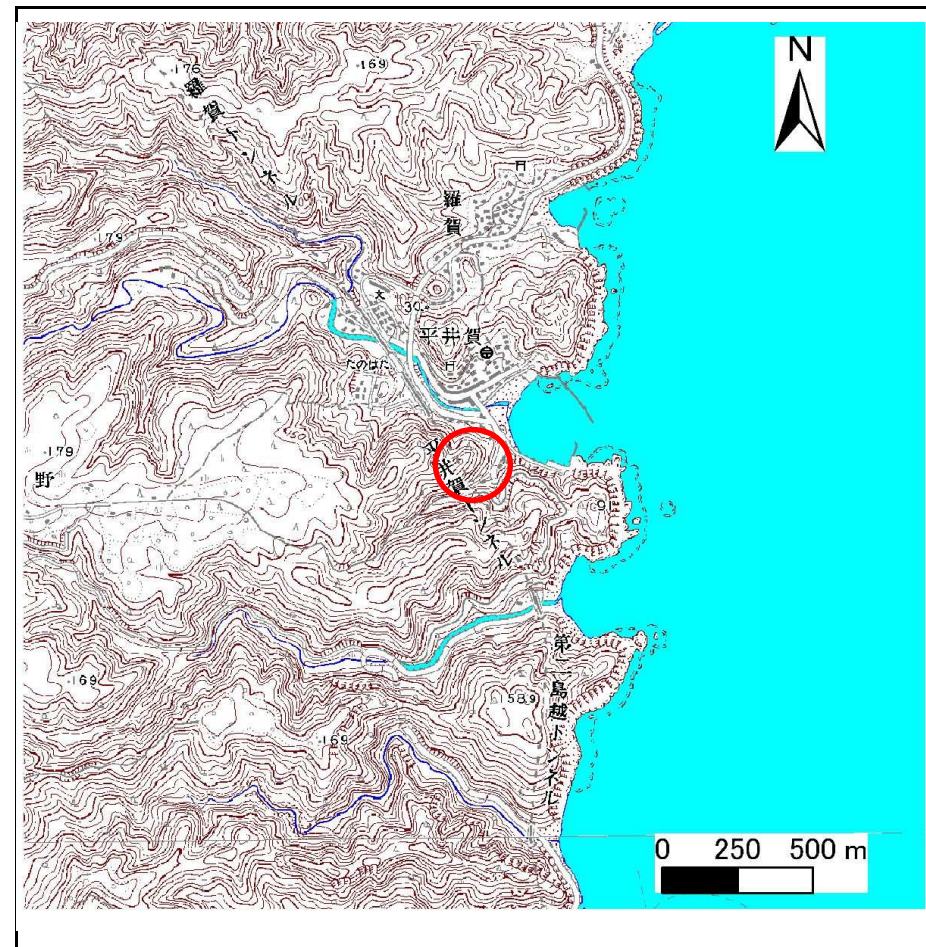

概況図(S=1:25,000)



# 急傾斜地の崩壊区域調書

様式3-1 危害のおそれのある土地、著しい危害のおそれのある土地の設定図

調査年度

平成22年度

急傾斜地の位置

箇所番号


053B2012

箇所名

平井賀6号

所在地

下閉伊郡田野畑村和野

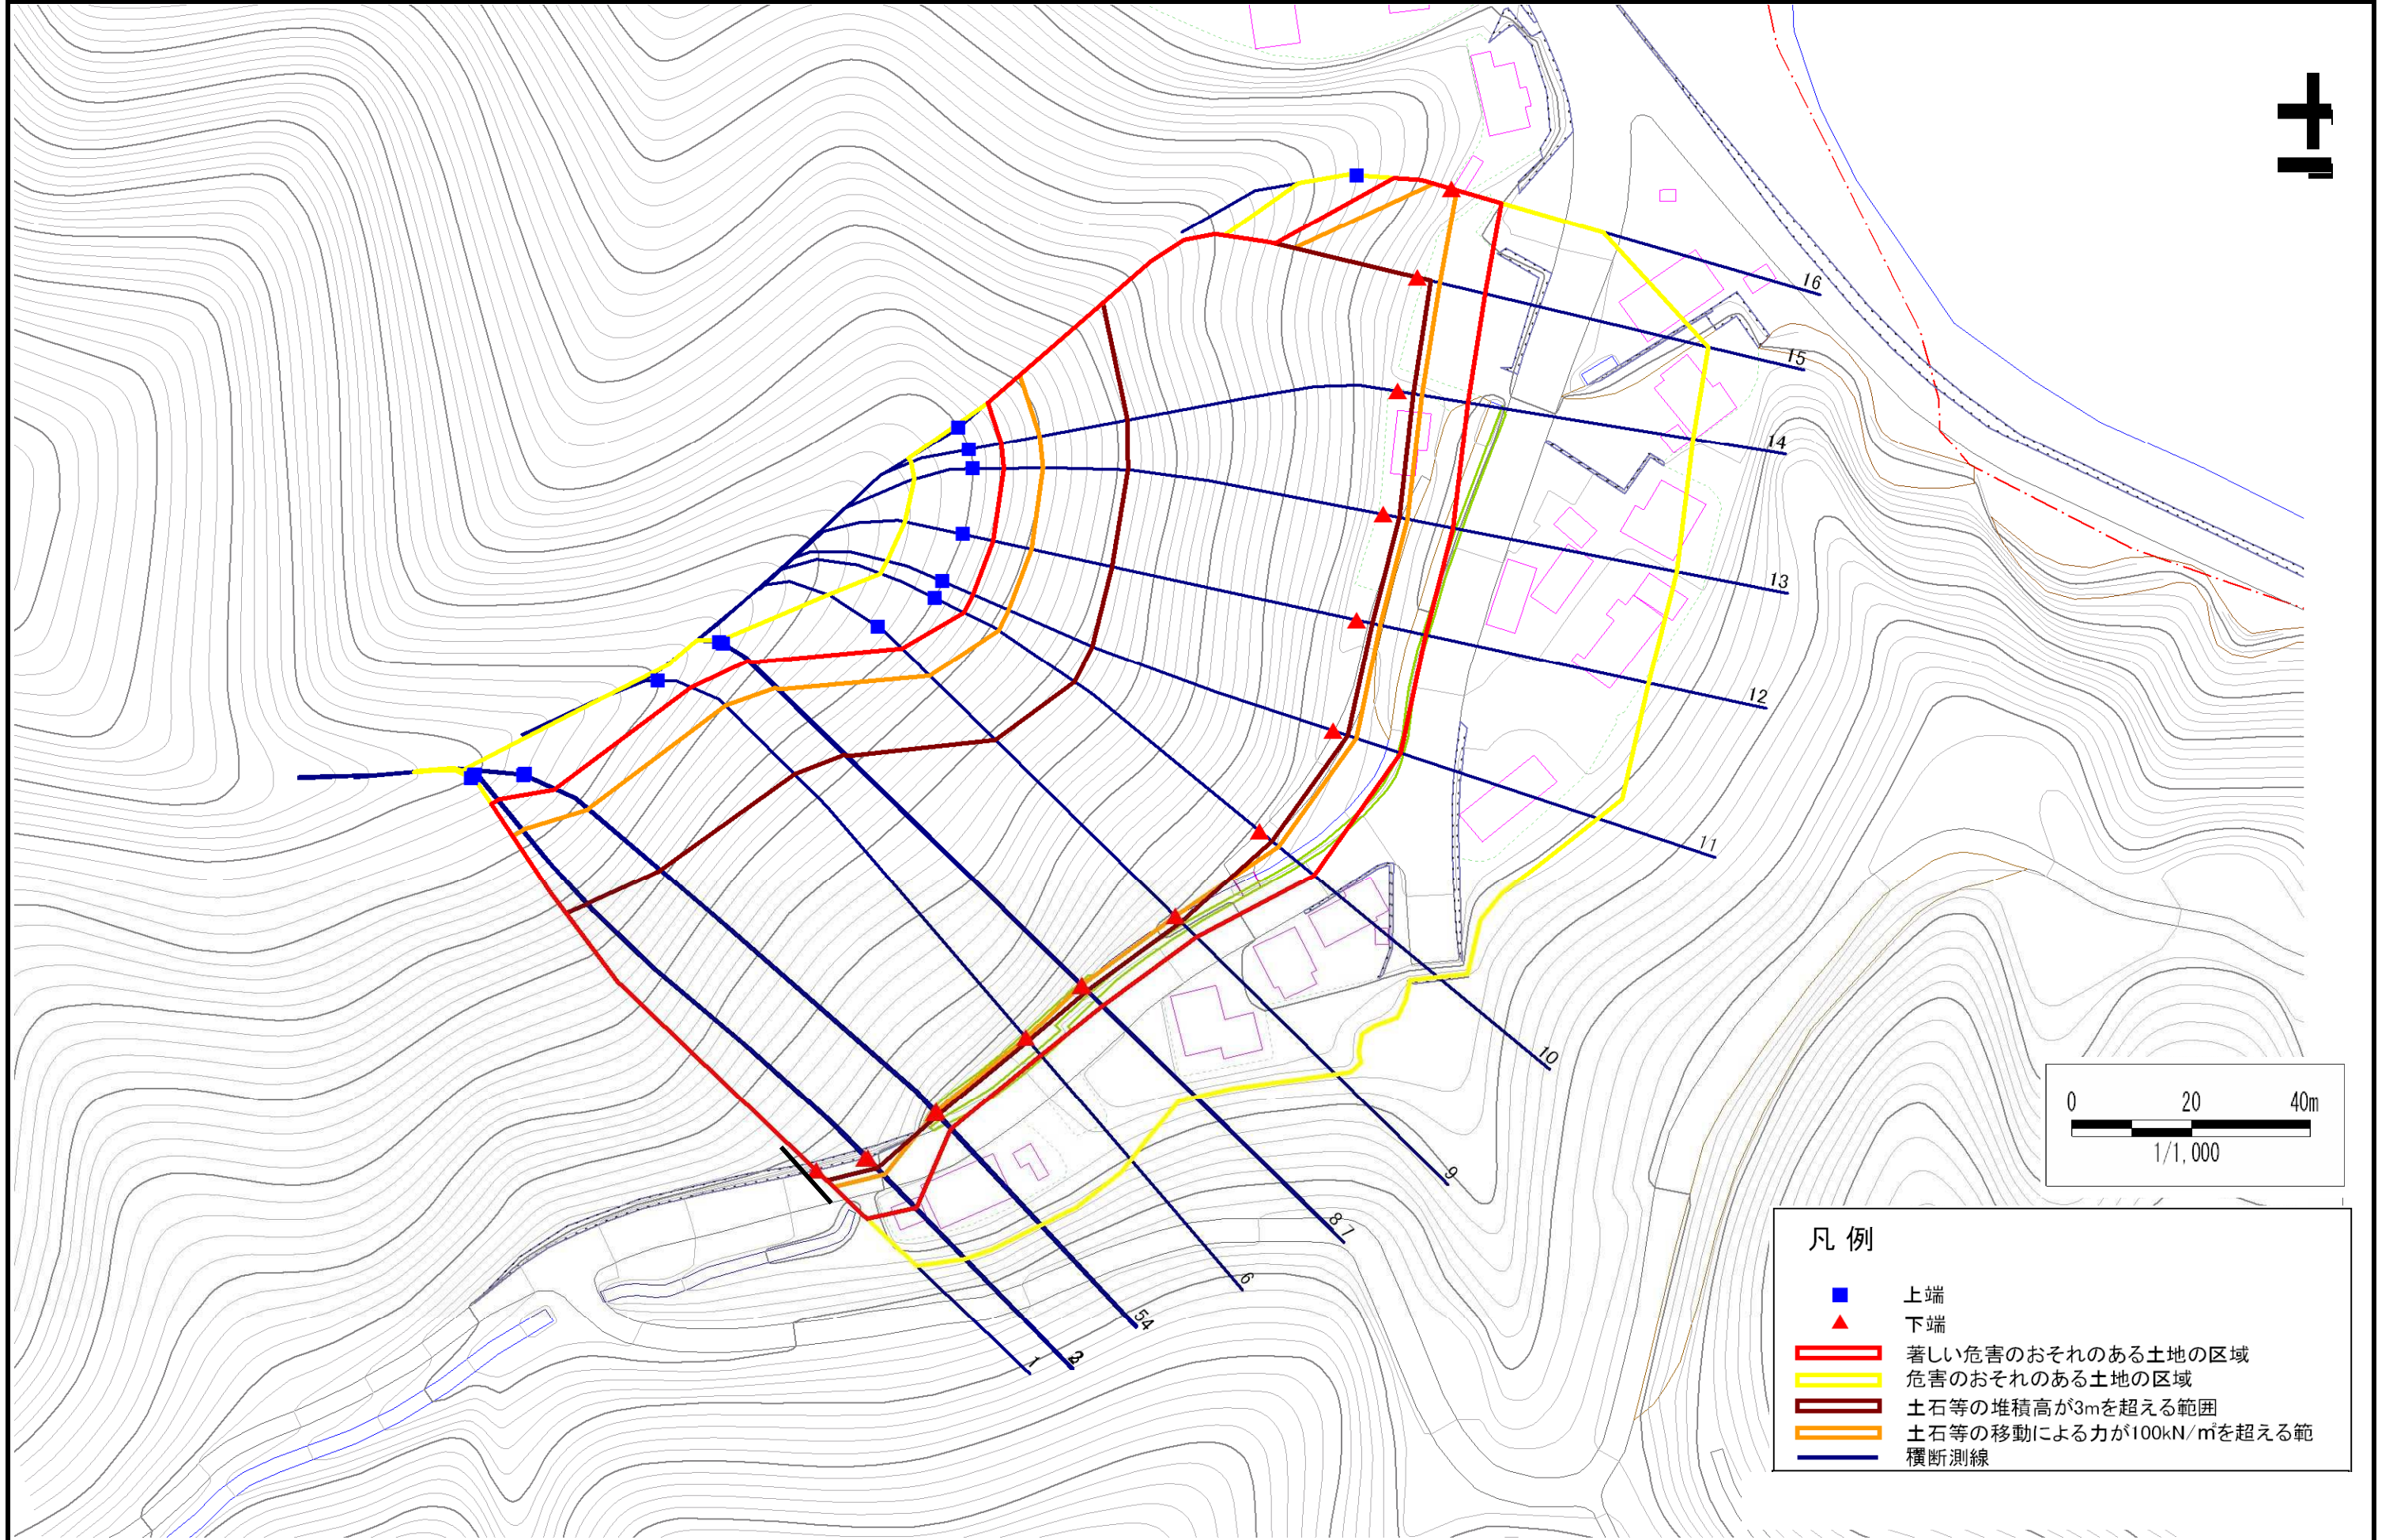

- 凡例
- 上端
  - ▲ 下端
  - 著しい危害のおそれのある土地の区域
  - 危害のおそれのある土地の区域
  - 土石等の堆積高が3mを超える範囲
  - 土石等の移動による力が100kN/m<sup>2</sup>を超える範囲
  - 横断測線

## 急傾斜地の崩壊区域調査

様式3-2 建築物に作用すると想定される衝撃に関する事項(1/2)

												調査年度	平成22年度			
急傾斜地の位置		箇所番号			箇所名		平井賀6号		所在地		下関伊郡田野畑村和野					
横断 測線 番号	急傾斜地の下端に隣接する土地								急傾斜地内							
	土石等の移動の高さと力の大きさ				土石等の堆積高さとの大きさ				土石等の移動の高さと力の大きさ				土石等の堆積高さとの大きさ			
	区分	高さ (m)	下端からの距離 (m)	力の大きさ (kN/m <sup>2</sup> )	区分	下端からの水平 距離(m)	高さ (m)	力の大きさ (kN/m <sup>2</sup> )	区分	高さ (m)	上端からの比高 (m)	力の大きさ (kN/m <sup>2</sup> )	区分	上端からの比高 (m)	高さ (m)	力の大きさ (kN/m <sup>2</sup> )
1	100kN/m <sup>2</sup> を超える	1.00	0.00 ~ 4.10	167.27	3mを超える	0.00 ~ 2.52	4.27	22.85	100kN/m <sup>2</sup> を超える	1.00	10.81 ~ 78.72	167.27	3mを超える	25.00 ~ 78.72	4.27	22.85
	それ以外	1.00	4.10 ~ 11.89	100.00	それ以外	2.52 ~ 11.89	3.00	16.05	それ以外	1.00	5.00 ~ 10.81	100.00	それ以外	5.00 ~ 25.00	3.00	16.05
2	100kN/m <sup>2</sup> を超える	1.00	0.00 ~ 4.07	166.69	3mを超える	0.00 ~ 2.47	4.22	22.57	100kN/m <sup>2</sup> を超える	1.00	10.70 ~ 79.70	166.69	3mを超える	25.00 ~ 79.70	4.22	22.57
	それ以外	1.00	4.07 ~ 11.85	100.00	それ以外	2.47 ~ 11.85	3.00	16.05	それ以外	1.00	5.00 ~ 10.70	100.00	それ以外	5.00 ~ 25.00	3.00	16.05
3	100kN/m <sup>2</sup> を超える	1.00	0.00 ~ 4.07	166.64	3mを超える	0.00 ~ 2.46	4.21	22.56	100kN/m <sup>2</sup> を超える	1.00	10.69 ~ 79.75	166.64	3mを超える	25.00 ~ 79.75	4.21	22.56
	それ以外	1.00	4.07 ~ 11.85	100.00	それ以外	2.46 ~ 11.85	3.00	16.05	それ以外	1.00	5.00 ~ 10.69	100.00	それ以外	5.00 ~ 25.00	3.00	16.05
4	100kN/m <sup>2</sup> を超える	1.00	0.00 ~ 0.00	167.34	3mを超える	0.00 ~ 0.67	4.27	22.88	100kN/m <sup>2</sup> を超える	1.00	10.82 ~ 79.77	167.34	3mを超える	25.00 ~ 79.77	4.27	22.88
	それ以外	1.00	0.00 ~ 3.93	100.00	それ以外	0.67 ~ 3.93	3.00	16.05	それ以外	1.00	5.00 ~ 10.82	100.00	それ以外	5.00 ~ 25.00	3.00	16.05
5	100kN/m <sup>2</sup> を超える	1.00	0.00 ~ 0.00	167.34	3mを超える	0.00 ~ 0.67	4.27	22.88	100kN/m <sup>2</sup> を超える	1.00	10.82 ~ 79.83	167.34	3mを超える	25.00 ~ 79.83	4.27	22.88
	それ以外	1.00	0.00 ~ 3.93	100.00	それ以外	0.67 ~ 3.93	3.00	16.05	それ以外	1.00	5.00 ~ 10.82	100.00	それ以外	5.00 ~ 25.00	3.00	16.05
6	100kN/m <sup>2</sup> を超える	1.00	0.00 ~ 0.00	166.85	3mを超える	0.00 ~ 0.63	4.23	22.66	100kN/m <sup>2</sup> を超える	1.00	10.73 ~ 76.56	166.85	3mを超える	25.00 ~ 76.56	4.23	22.66
	それ以外	1.00	0.00 ~ 3.91	100.00	それ以外	0.63 ~ 3.91	3.00	16.05	それ以外	1.00	5.00 ~ 10.73	100.00	それ以外	5.00 ~ 25.00	3.00	16.05
7	100kN/m <sup>2</sup> を超える	1.00	0.00 ~ 0.00	167.05	3mを超える	0.00 ~ 1.36	4.26	22.78	100kN/m <sup>2</sup> を超える	1.00	10.78 ~ 74.14	167.05	3mを超える	25.00 ~ 74.14	4.26	22.78
	それ以外	1.00	0.00 ~ 5.01	100.00	それ以外	1.36 ~ 5.01	3.00	16.05	それ以外	1.00	5.00 ~ 10.78	100.00	それ以外	5.00 ~ 25.00	3.00	16.05
8	100kN/m <sup>2</sup> を超える	1.00	0.00 ~ 0.00	167.08	3mを超える	0.00 ~ 1.37	4.26	22.80	100kN/m <sup>2</sup> を超える	1.00	10.79 ~ 73.72	167.08	3mを超える	25.00 ~ 73.72	4.26	22.80
	それ以外	1.00	0.00 ~ 5.01	100.00	それ以外	1.37 ~ 5.01	3.00	16.05	それ以外	1.00	5.00 ~ 10.79	100.00	それ以外	5.00 ~ 25.00	3.00	16.05
9	100kN/m <sup>2</sup> を超える	1.00	0.00 ~ 0.00	166.93	3mを超える	0.00 ~ 1.42	4.31	23.06	100kN/m <sup>2</sup> を超える	1.00	10.92 ~ 63.51	166.93	3mを超える	25.00 ~ 63.51	4.31	23.06
	それ以外	1.00	0.00 ~ 5.04	100.00	それ以外	1.42 ~ 5.04	3.00	16.05	それ以外	1.00	5.00 ~ 10.92	100.00	それ以外	5.00 ~ 25.00	3.00	16.05
10	100kN/m <sup>2</sup> を超える	1.00	0.00 ~ 4.08	166.82	3mを超える	0.00 ~ 2.58	4.32	23.13	100kN/m <sup>2</sup> を超える	1.00	10.95 ~ 61.56	166.82	3mを超える	25.00 ~ 61.56	4.32	23.13
	それ以外	1.00	4.08 ~ 11.86	100.00	それ以外	2.58 ~ 11.86	3.00	16.05	それ以外	1.00	5.00 ~ 10.95	100.00	それ以外	5.00 ~ 25.00	3.00	16.05
11	100kN/m <sup>2</sup> を超える	1.00	0.00 ~ 4.09	167.03	3mを超える	0.00 ~ 2.59	4.33	23.19	100kN/m <sup>2</sup> を超える	1.00	10.98 ~ 64.00	167.03	3mを超える	25.00 ~ 64.00	4.33	23.19
	それ以外	1.00	4.09 ~ 11.87	100.00	それ以外	2.59 ~ 11.87	3.00	16.05	それ以外	1.00	5.00 ~ 10.98	100.00	それ以外	5.00 ~ 25.00	3.00	16.05
12	100kN/m <sup>2</sup> を超える	1.00	0.00 ~ 4.05	166.43	3mを超える	0.00 ~ 2.73	4.47	23.92	100kN/m <sup>2</sup> を超える	1.00	11.49 ~ 66.16	166.43	3mを超える	25.00 ~ 66.16	4.47	23.92
	それ以外	1.00	4.05 ~ 11.84	100.00	それ以外	2.73 ~ 11.84	3.00	16.05	それ以外	1.00	5.00 ~ 11.49	100.00	それ以外	5.00 ~ 25.00	3.00	16.05
13	100kN/m <sup>2</sup> を超える	1.00	0.00 ~ 4.08	166.83	3mを超える	0.00 ~ 2.70	4.44	23.74	100kN/m <sup>2</sup> を超える	1.00	11.35 ~ 66.88	166.83	3mを超える	25.00 ~ 66.88	4.44	23.74
	それ以外	1.00	4.08 ~ 11.86	100.00	それ以外	2.70 ~ 11.86	3.00	16.05	それ以外	1.00	5.00 ~ 11.35	100.00	それ以外	5.00 ~ 25.00	3.00	16.05
14	100kN/m <sup>2</sup> を超える	1.00	0.00 ~ 4.10	167.24	3mを超える	0.00 ~ 2.63	4.37	23.38	100kN/m <sup>2</sup> を超える	1.00	11.10 ~ 67.58	167.24	3mを超える	25.00 ~ 67.58	4.37	23.38
	それ以外	1.00	4.10 ~ 11.88	100.00	それ以外	2.63 ~ 11.88	3.00	16.05	それ以外	1.00	5.00 ~ 11.10	100.00	それ以外	5.00 ~ 25.00	3.00	16.05
15	100kN/m <sup>2</sup> を超える	1.00	0.00 ~ 3.83	162.30	3mを超える	0.00 ~ 2.25	4.05	21.65	100kN/m <sup>2</sup> を超える	1.00	10.53 ~ 69.46	162.30	3mを超える	25.00 ~ 69.46	4.05	21.65
	それ以外	1.00	3.83 ~ 11.61	100.00	それ以外	2.25 ~ 11.61	3.00	16.05	それ以外	1.00	5.00 ~ 10.53	100.00	それ以外	5.00 ~ 25.00	3.00	16.05

## 急傾斜地の崩壊区域調書

様式3-2 建築物に作用すると想定される衝撃に関する事項(2/2)

調査年度

平成22年度

急傾斜地の位置		箇所番号			箇所名		所在地		急傾斜地内							
		053B2012			平井賀6号		下閉伊郡田野畑村和野		急傾斜地の下端に隣接する土地							
横断 測線 番号	土石等の移動の高さと力の大きさ				土石等の堆積高さとの大きさ				土石等の移動の高さと力の大きさ				土石等の堆積高さとの大きさ			
	区分	高さ (m)	下端からの距離 (m)	力の大きさ (kN/m <sup>2</sup> )	区分	下端からの水平 距離(m)	高さ (m)	力の大きさ (kN/m <sup>2</sup> )	区分	高さ (m)	上端からの比高 (m)	力の大きさ (kN/m <sup>2</sup> )	区分	上端からの比高 (m)	高さ (m)	力の大きさ (kN/m <sup>2</sup> )
16	100kN/m <sup>2</sup> を超える	1.00	0.00 ~ 0.89	113.26	3mを超える	- ~ -	-	-	100kN/m <sup>2</sup> を超える	1.00	10.60 ~ 13.18	113.26	3mを超える	- ~ -	-	-
	それ以外	1.00	0.89 ~ 8.67	100.00	それ以外	0.00 ~ 8.67	2.25	12.02	それ以外	1.00	5.00 ~ 10.60	100.00	それ以外	5.00 ~ 13.18	2.25	12.02
	100kN/m <sup>2</sup> を超える		~		3mを超える	~			100kN/m <sup>2</sup> を超える		~		3mを超える	~		
	それ以外		~		それ以外	~			それ以外		~		それ以外	~		
	100kN/m <sup>2</sup> を超える		~		3mを超える	~			100kN/m <sup>2</sup> を超える		~		3mを超える	~		
	それ以外		~		それ以外	~			それ以外		~		それ以外	~		
