



土砂災害防止に関する基礎調査(急傾斜地の崩壊)

表紙 概況、位置図

自然現象の種類	急傾斜地の崩壊
箇所番号	137B1009
箇所名	大草里
所在地	遠野市青笹町糠前
調査機関	遠野土木センター

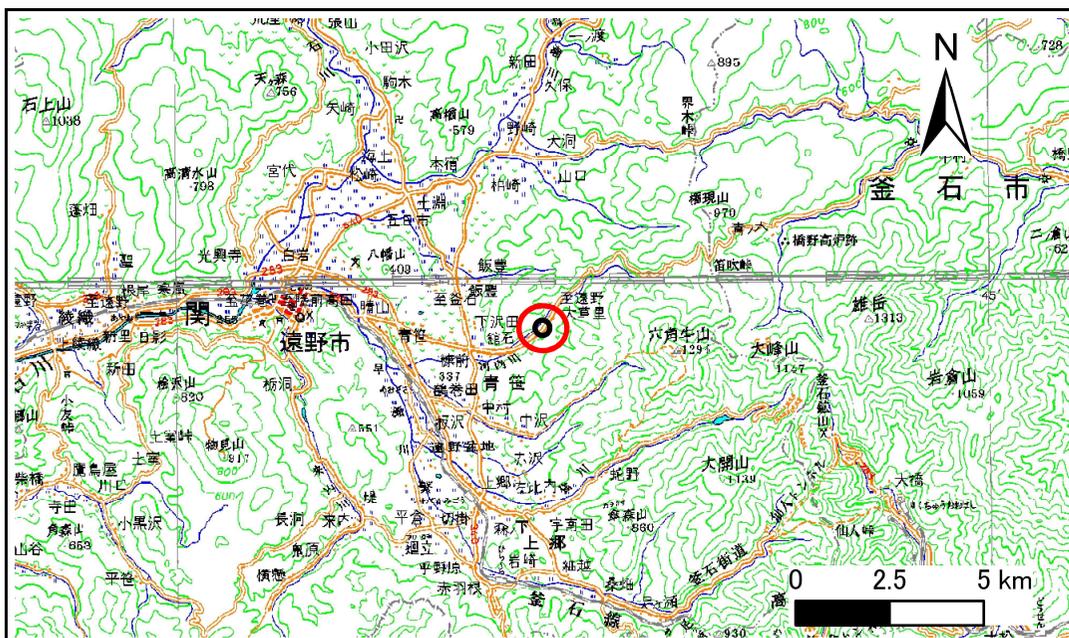

位置図 (S=1:200,000)

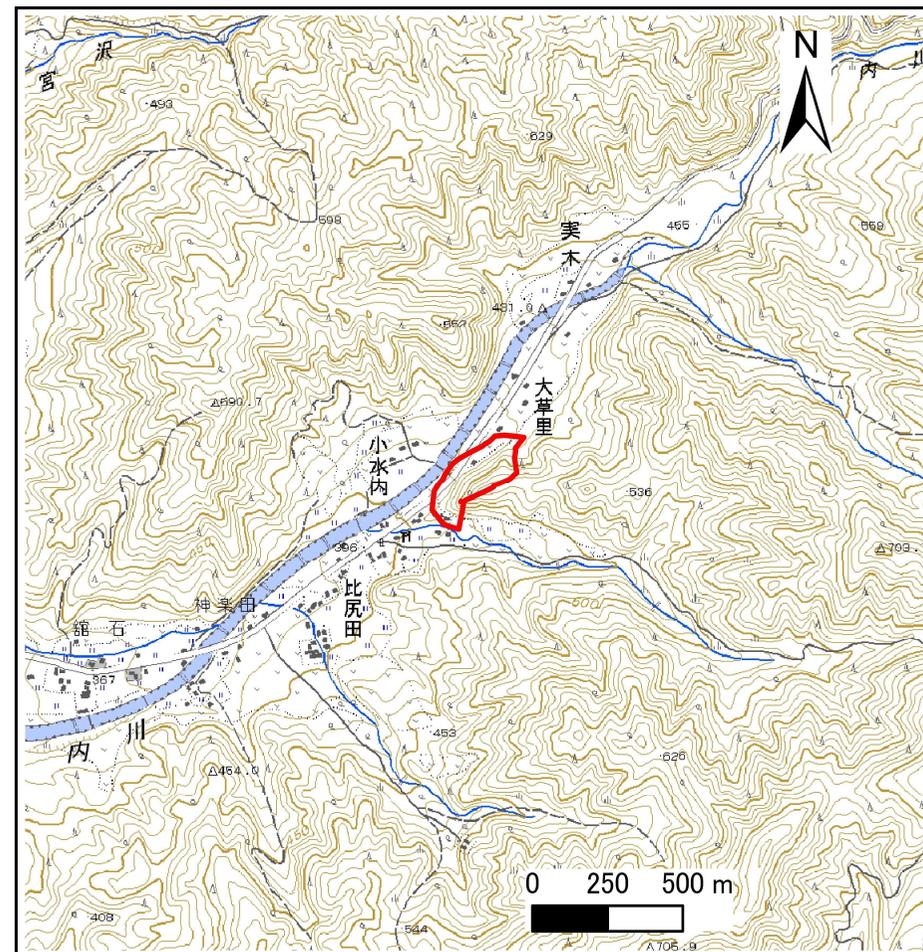

概況図 (S=1:25,000)

岩手県

急傾斜地の崩壊区域調書

様式3-1 危害のおそれのある土地、著しい危害のおそれのある土地の設定図（全体図）

調査年度

平成19年度

急傾斜地の位置

箇所番号


137B1009

箇所名

大草里

所在地

遠野市青笹町糠前

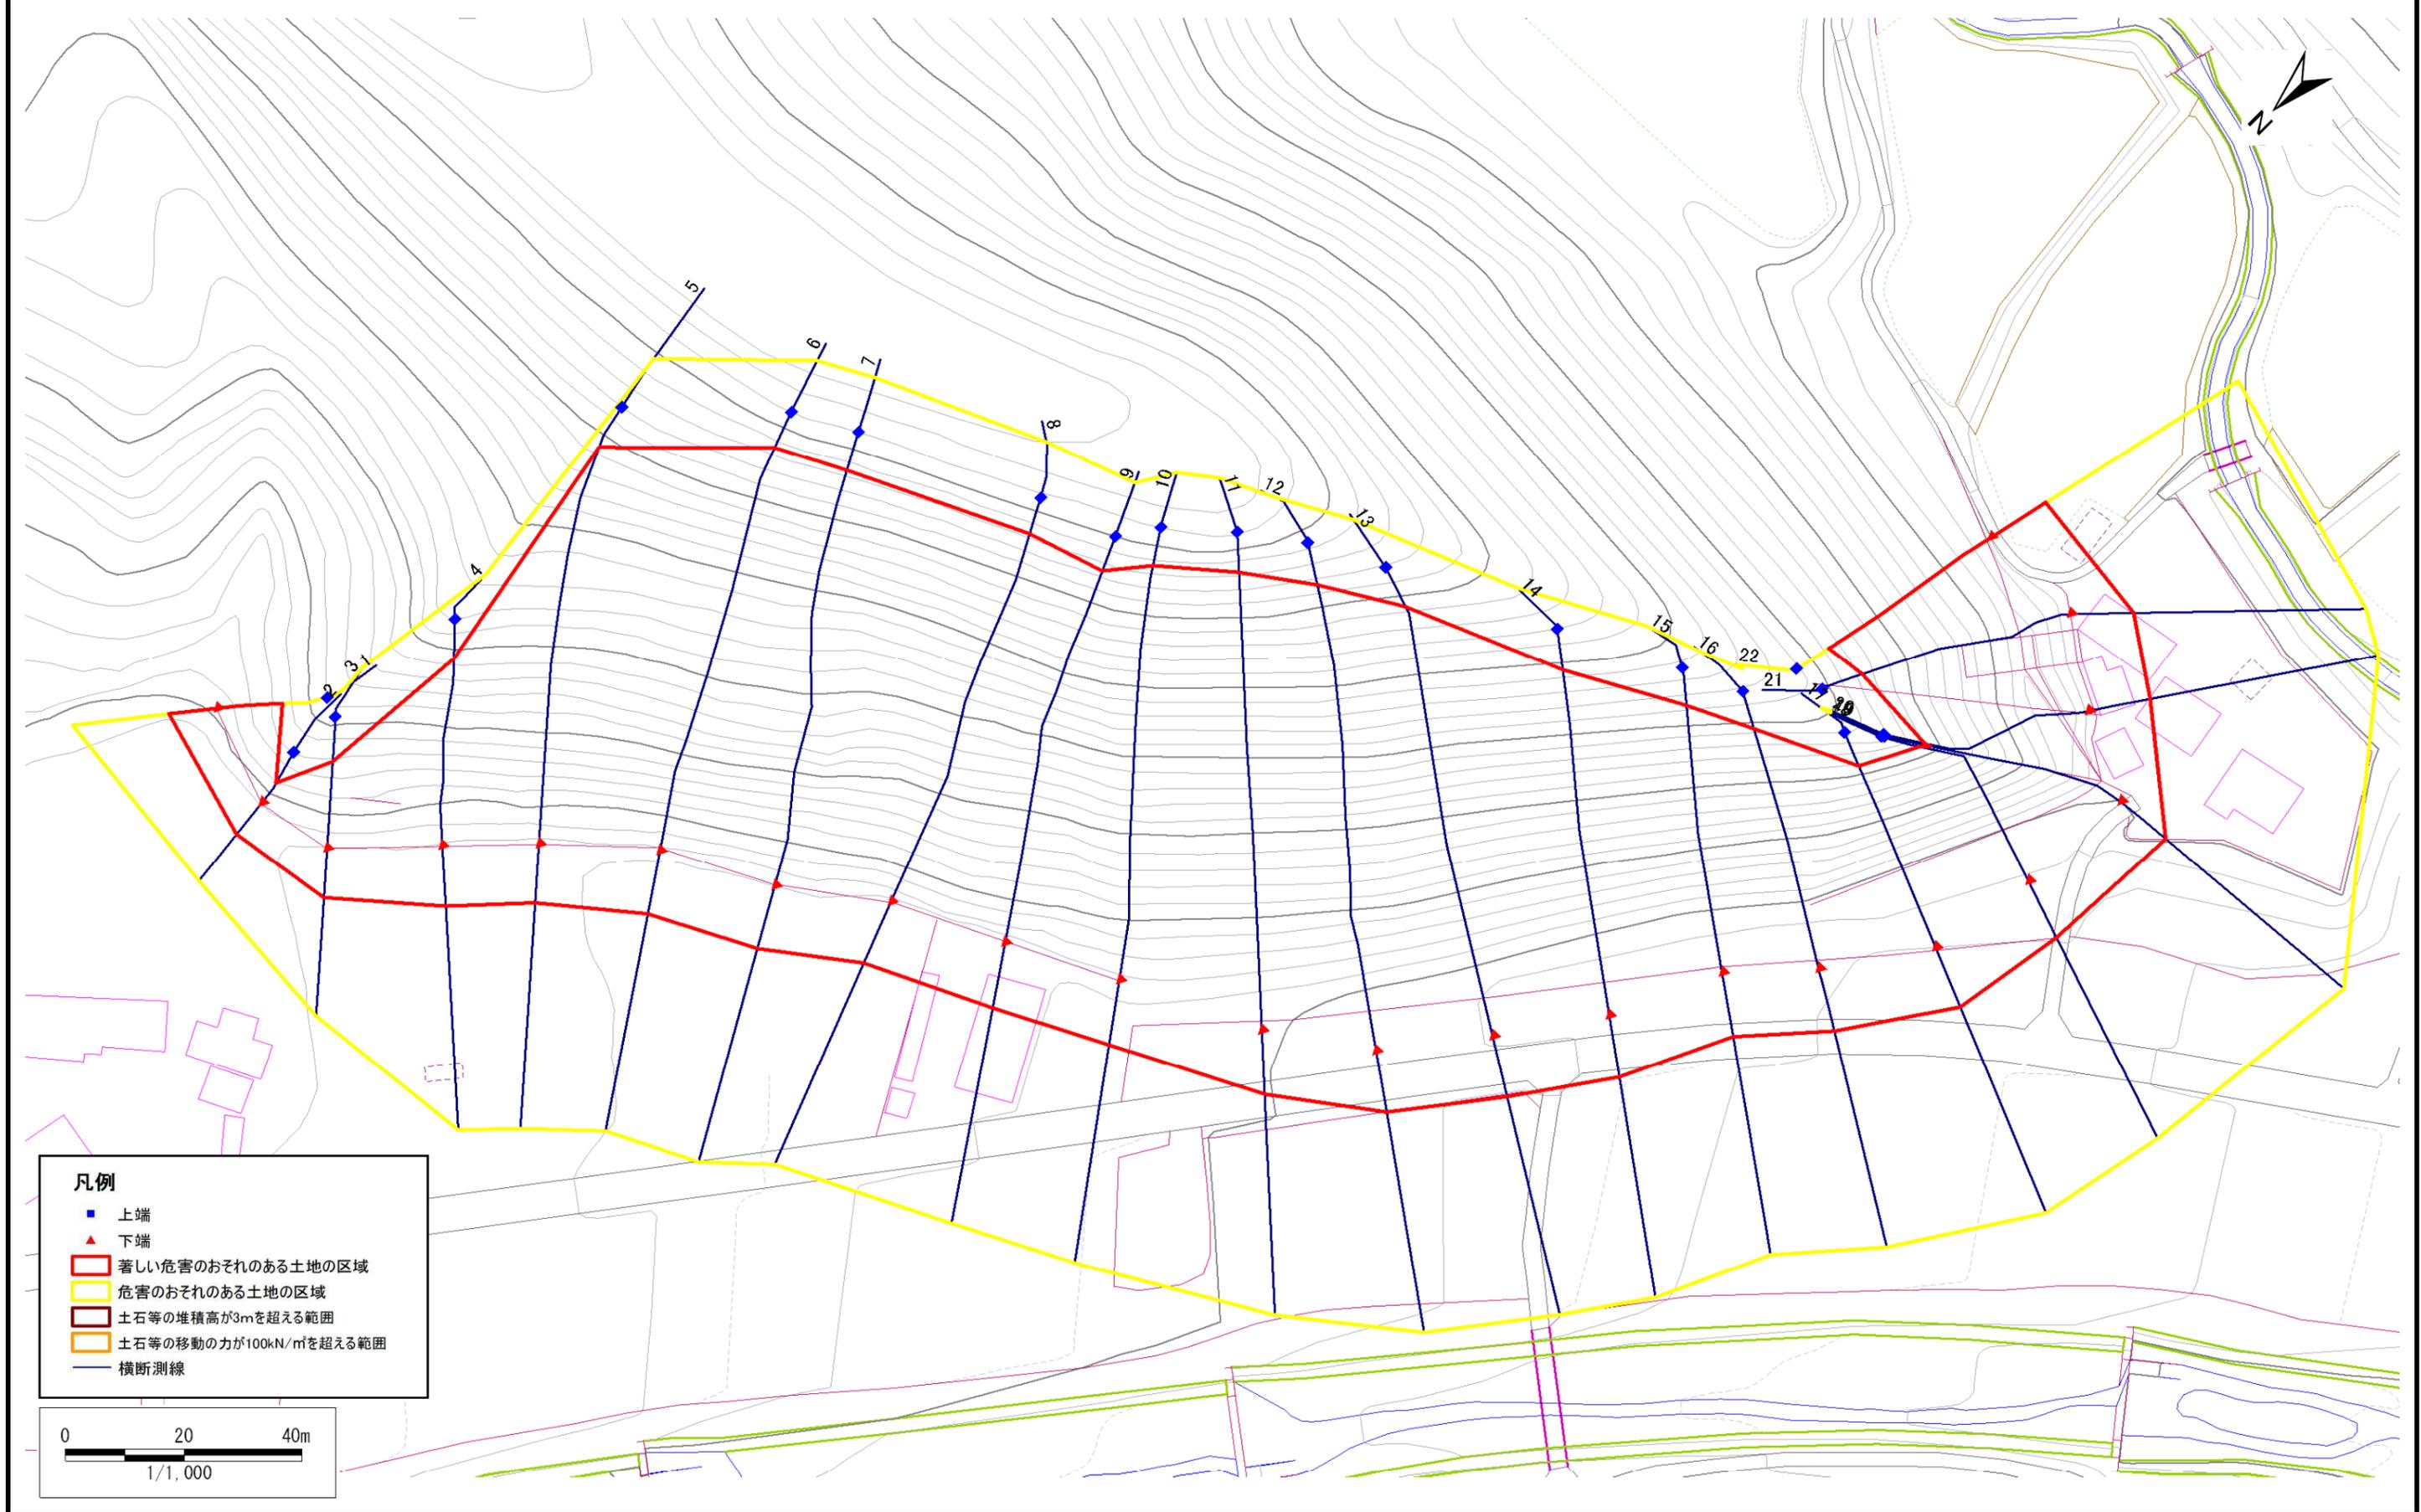

急傾斜地の崩壊区域調査

様式3-2 建築物に作用すると想定される衝撃に関する事項(1/2)

調査年度	平成19年度
------	--------

急傾斜地の位置		137B1009			箇所名		大草里		所在地		遠野市青笹町糠前					
横断 測線 番号	急傾斜地の下端に隣接する土地								急傾斜地内							
	土石等の移動の高さと力の大きさ				土石等の堆積高さと力の大きさ				土石等の移動の高さと力の大きさ				土石等の堆積高さと力の大きさ			
	区分	高さ (m)	下端からの距離 (m)	力の大きさ (kN/m ²)	区分	下端からの水平 距離(m)	高さ (m)	力の大きさ (kN/m ²)	区分	高さ (m)	上端からの比高 (m)	力の大きさ (kN/m ²)	区分	上端からの比高 (m)	高さ (m)	力の大きさ (kN/m ²)
1	100kN/m ² を超える	1.00	0.00 ~ 0.36	105.36	3mを超える	- ~ -	-	-	100kN/m ² を超える	1.00	11.11 ~ 12.28	105.36	3mを超える	- ~ -	-	-
	それ以外	1.00	0.36 ~ 8.15	100.00	それ以外	0.00 ~ 8.15	2.04	10.89	それ以外	1.00	5.00 ~ 11.11	100.00	それ以外	5.00 ~ 12.28	2.04	10.89
2	100kN/m ² を超える	-	- ~ -	-	3mを超える	- ~ -	-	-	100kN/m ² を超える	-	- ~ -	-	3mを超える	- ~ -	-	-
	それ以外	1.00	0.00 ~ 6.91	87.46	それ以外	0.00 ~ 6.91	1.82	9.75	それ以外	1.00	5.00 ~ 8.60	87.46	それ以外	5.00 ~ 8.60	1.82	9.75
3	100kN/m ² を超える	1.00	0.00 ~ 0.89	113.36	3mを超える	- ~ -	-	-	100kN/m ² を超える	1.00	11.31 ~ 14.71	113.36	3mを超える	- ~ -	-	-
	それ以外	1.00	0.89 ~ 8.68	100.00	それ以外	0.00 ~ 8.68	2.02	10.78	それ以外	1.00	5.00 ~ 11.31	100.00	それ以外	5.00 ~ 14.71	2.02	10.78
4	100kN/m ² を超える	1.00	0.00 ~ 2.87	145.42	3mを超える	- ~ -	-	-	100kN/m ² を超える	1.00	10.68 ~ 28.23	145.42	3mを超える	- ~ -	-	-
	それ以外	1.00	2.87 ~ 10.65	100.00	それ以外	0.00 ~ 10.65	2.94	15.71	それ以外	1.00	5.00 ~ 10.68	100.00	それ以外	5.00 ~ 28.23	2.94	15.71
5	100kN/m ² を超える	1.00	0.00 ~ 2.58	140.47	3mを超える	0.00 ~ 0.78	3.33	17.80	100kN/m ² を超える	1.00	11.64 ~ 48.70	140.47	3mを超える	40.00 ~ 48.70	3.33	17.80
	それ以外	1.00	2.58 ~ 10.36	100.00	それ以外	0.78 ~ 10.36	3.00	16.05	それ以外	1.00	5.00 ~ 11.64	100.00	それ以外	5.00 ~ 40.00	3.00	16.05
6	100kN/m ² を超える	1.00	0.00 ~ 3.52	156.81	3mを超える	0.00 ~ 2.09	3.92	21.00	100kN/m ² を超える	1.00	10.62 ~ 58.00	156.81	3mを超える	30.00 ~ 58.00	3.92	21.00
	それ以外	1.00	3.52 ~ 11.31	100.00	それ以外	2.09 ~ 11.31	3.00	16.05	それ以外	1.00	5.00 ~ 10.62	100.00	それ以外	5.00 ~ 30.00	3.00	16.05
7	100kN/m ² を超える	1.00	0.00 ~ 3.46	155.82	3mを超える	0.00 ~ 2.06	3.90	20.89	100kN/m ² を超える	1.00	10.65 ~ 58.00	155.82	3mを超える	30.00 ~ 58.00	3.90	20.89
	それ以外	1.00	3.46 ~ 11.25	100.00	それ以外	2.06 ~ 11.25	3.00	16.05	それ以外	1.00	5.00 ~ 10.65	100.00	それ以外	5.00 ~ 30.00	3.00	16.05
8	100kN/m ² を超える	1.00	0.00 ~ 3.76	161.15	3mを超える	0.00 ~ 2.23	4.03	21.56	100kN/m ² を超える	1.00	10.53 ~ 57.88	161.15	3mを超える	25.00 ~ 57.88	4.03	21.56
	それ以外	1.00	3.76 ~ 11.55	100.00	それ以外	2.23 ~ 11.55	3.00	16.05	それ以外	1.00	5.00 ~ 10.53	100.00	それ以外	5.00 ~ 25.00	3.00	16.05
9	100kN/m ² を超える	1.00	0.00 ~ 3.81	161.99	3mを超える	0.00 ~ 2.26	4.05	21.70	100kN/m ² を超える	1.00	10.53 ~ 57.69	161.99	3mを超える	25.00 ~ 57.69	4.05	21.70
	それ以外	1.00	3.81 ~ 11.60	100.00	それ以外	2.26 ~ 11.60	3.00	16.05	それ以外	1.00	5.00 ~ 10.53	100.00	それ以外	5.00 ~ 25.00	3.00	16.05
10	100kN/m ² を超える	1.00	0.00 ~ 3.61	158.42	3mを超える	0.00 ~ 2.13	3.96	21.18	100kN/m ² を超える	1.00	10.57 ~ 58.85	158.42	3mを超える	30.00 ~ 58.85	3.96	21.18
	それ以外	1.00	3.61 ~ 11.40	100.00	それ以外	2.13 ~ 11.40	3.00	16.05	それ以外	1.00	5.00 ~ 10.57	100.00	それ以外	5.00 ~ 30.00	3.00	16.05
11	100kN/m ² を超える	1.00	0.00 ~ 3.46	155.70	3mを超える	0.00 ~ 2.05	3.90	20.86	100kN/m ² を超える	1.00	10.66 ~ 62.15	155.70	3mを超える	30.00 ~ 62.15	3.90	20.86
	それ以外	1.00	3.46 ~ 11.24	100.00	それ以外	2.05 ~ 11.24	3.00	16.05	それ以外	1.00	5.00 ~ 10.66	100.00	それ以外	5.00 ~ 30.00	3.00	16.05
12	100kN/m ² を超える	1.00	0.00 ~ 3.05	148.50	3mを超える	0.00 ~ 1.86	3.78	20.21	100kN/m ² を超える	1.00	11.04 ~ 59.48	148.50	3mを超える	40.00 ~ 59.48	3.78	20.21
	それ以外	1.00	3.05 ~ 10.83	100.00	それ以外	1.86 ~ 10.83	3.00	16.05	それ以外	1.00	5.00 ~ 11.04	100.00	それ以外	5.00 ~ 40.00	3.00	16.05
13	100kN/m ² を超える	1.00	0.00 ~ 3.03	148.21	3mを超える	0.00 ~ 1.86	3.78	20.21	100kN/m ² を超える	1.00	11.05 ~ 55.74	148.21	3mを超える	40.00 ~ 55.74	3.78	20.21
	それ以外	1.00	3.03 ~ 10.82	100.00	それ以外	1.86 ~ 10.82	3.00	16.05	それ以外	1.00	5.00 ~ 11.05	100.00	それ以外	5.00 ~ 40.00	3.00	16.05
14	100kN/m ² を超える	1.00	0.00 ~ 3.16	150.52	3mを超える	0.00 ~ 1.04	3.47	18.55	100kN/m ² を超える	1.00	10.85 ~ 46.55	150.52	3mを超える	40.00 ~ 46.55	3.47	18.55
	それ以外	1.00	3.16 ~ 10.95	100.00	それ以外	1.04 ~ 10.95	3.00	16.05	それ以外	1.00	5.00 ~ 10.85	100.00	それ以外	5.00 ~ 40.00	3.00	16.05
15	100kN/m ² を超える	1.00	0.00 ~ 3.47	155.87	3mを超える	0.00 ~ 1.26	3.60	19.25	100kN/m ² を超える	1.00	10.56 ~ 40.11	155.87	3mを超える	30.00 ~ 40.11	3.60	19.25
	それ以外	1.00	3.47 ~ 11.25	100.00	それ以外	1.26 ~ 11.25	3.00	16.05	それ以外	1.00	5.00 ~ 10.56	100.00	それ以外	5.00 ~ 30.00	3.00	16.05

急傾斜地の崩壊区域調査

様式3-2 建築物に作用すると想定される衝撃に関する事項 (2/2)

													調査年度	平成19年度			
急傾斜地の位置		箇所番号			137B1009		箇所名		大草里		所在地		遠野市青笹町糠前				
横断 測線 番号	急傾斜地の下端に隣接する土地								急傾斜地内								
	土石等の移動の高さと力の大きさ				土石等の堆積高さとの大きさ				土石等の移動の高さと力の大きさ				土石等の堆積高さとの大きさ				
	区分	高さ (m)	下端からの距離 (m)	力の大きさ (kN/m ²)	区分	下端からの水平 距離(m)	高さ (m)	力の大きさ (kN/m ²)	区分	高さ (m)	上端からの比高 (m)	力の大きさ (kN/m ²)	区分	上端からの比高 (m)	高さ (m)	力の大きさ (kN/m ²)	
16	100kN/m ² を超える	1.00	0.00 ~ 3.41	154.79	3mを超える	0.00 ~ 0.20	3.10	16.61	100kN/m ² を超える	1.00	10.56 ~ 37.38	154.79	3mを超える	30.00 ~ 37.38	3.10	16.61	
	それ以外	1.00	3.41 ~ 11.19	100.00	それ以外	0.20 ~ 11.19	3.00	16.05	それ以外	1.00	5.00 ~ 10.56	100.00	それ以外	5.00 ~ 30.00	3.00	16.05	
17	100kN/m ² を超える	1.00	0.00 ~ 3.39	154.48	3mを超える	0.00 ~ 0.35	3.19	17.05	100kN/m ² を超える	1.00	10.54 ~ 32.19	154.48	3mを超える	25.00 ~ 32.19	3.19	17.05	
	それ以外	1.00	3.39 ~ 11.17	100.00	それ以外	0.35 ~ 11.17	3.00	16.05	それ以外	1.00	5.00 ~ 10.54	100.00	それ以外	5.00 ~ 25.00	3.00	16.05	
18	100kN/m ² を超える	1.00	0.00 ~ 3.10	149.42	3mを超える	0.00 ~ 0.01	3.01	16.10	100kN/m ² を超える	1.00	10.55 ~ 29.04	149.42	3mを超える	25.00 ~ 29.04	3.01	16.10	
	それ以外	1.00	3.10 ~ 10.88	100.00	それ以外	0.01 ~ 10.88	3.00	16.05	それ以外	1.00	5.00 ~ 10.55	100.00	それ以外	5.00 ~ 25.00	3.00	16.05	
19	100kN/m ² を超える	1.00	0.00 ~ 2.24	134.81	3mを超える	- ~ -	-	-	100kN/m ² を超える	1.00	11.40 ~ 26.43	134.81	3mを超える	- ~ -	-	-	
	それ以外	1.00	2.24 ~ 10.02	100.00	それ以外	0.00 ~ 10.02	2.80	14.98	それ以外	1.00	5.00 ~ 11.40	100.00	それ以外	5.00 ~ 26.43	2.80	14.98	
20	100kN/m ² を超える	1.00	0.00 ~ 2.77	143.80	3mを超える	- ~ -	-	-	100kN/m ² を超える	1.00	10.63 ~ 25.99	143.80	3mを超える	- ~ -	-	-	
	それ以外	1.00	2.77 ~ 10.56	100.00	それ以外	0.00 ~ 10.56	2.95	15.81	それ以外	1.00	5.00 ~ 10.63	100.00	それ以外	5.00 ~ 25.99	2.95	15.81	
21	100kN/m ² を超える	1.00	0.00 ~ 2.89	145.80	3mを超える	0.00 ~ 0.02	3.01	16.11	100kN/m ² を超える	1.00	10.78 ~ 30.58	145.80	3mを超える	30.00 ~ 30.58	3.01	16.11	
	それ以外	1.00	2.89 ~ 10.68	100.00	それ以外	0.02 ~ 10.68	3.00	16.05	それ以外	1.00	5.00 ~ 10.78	100.00	それ以外	5.00 ~ 30.00	3.00	16.05	
22	100kN/m ² を超える	1.00	0.00 ~ 3.27	152.38	3mを超える	0.00 ~ 0.29	3.15	16.86	100kN/m ² を超える	1.00	10.53 ~ 30.89	152.38	3mを超える	25.00 ~ 30.89	3.15	16.86	
	それ以外	1.00	3.27 ~ 11.05	100.00	それ以外	0.29 ~ 11.05	3.00	16.05	それ以外	1.00	5.00 ~ 10.53	100.00	それ以外	5.00 ~ 25.00	3.00	16.05	
	100kN/m ² を超える		~		3mを超える	~			100kN/m ² を超える		~		3mを超える	~			
	それ以外		~		それ以外	~			それ以外		~		それ以外	~			
	100kN/m ² を超える		~		3mを超える	~			100kN/m ² を超える		~		3mを超える	~			
	それ以外		~		それ以外	~			それ以外		~		それ以外	~			
	100kN/m ² を超える		~		3mを超える	~			100kN/m ² を超える		~		3mを超える	~			
	それ以外		~		それ以外	~			それ以外		~		それ以外	~			
	100kN/m ² を超える		~		3mを超える	~			100kN/m ² を超える		~		3mを超える	~			
	それ以外		~		それ以外	~			それ以外		~		それ以外	~			
	100kN/m ² を超える		~		3mを超える	~			100kN/m ² を超える		~		3mを超える	~			
	それ以外		~		それ以外	~			それ以外		~		それ以外	~			