



土砂災害防止に関する基礎調査(土石流)

表紙 位置,位置図

自然現象の種類	土石流
溪流番号	A117040
水系名	-
河川名	-
溪流名	大畑の沢(3)
所在地	下閉伊郡山田町飯岡第7地割
調査機関	岩手県宮古地方振興局土木部

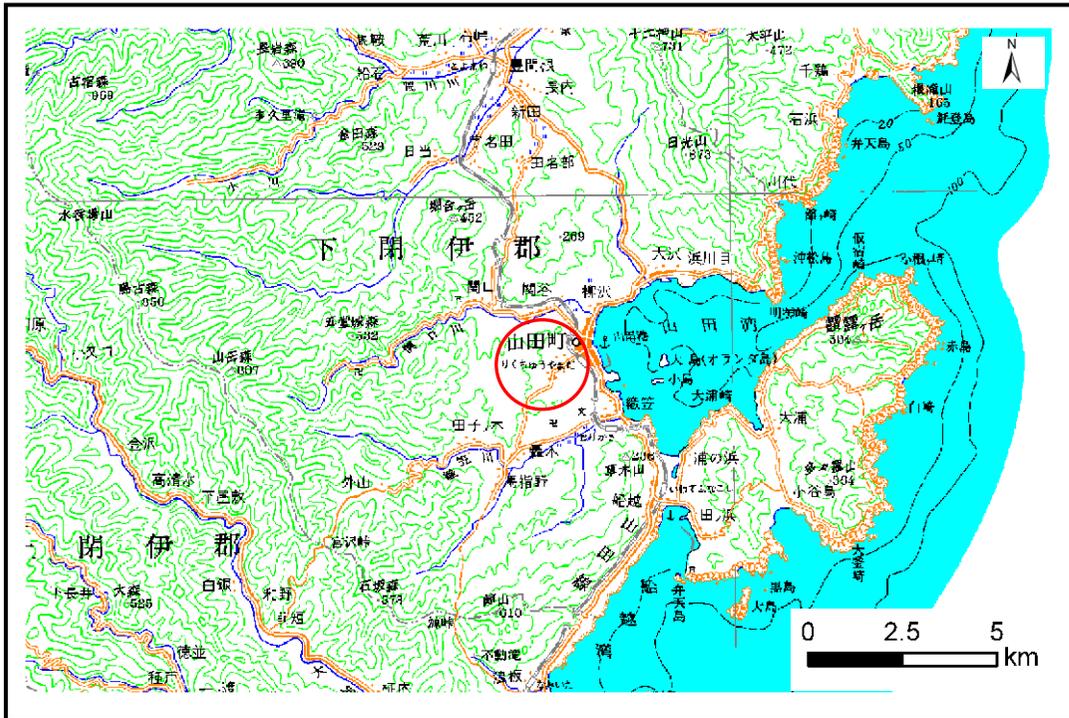

位置図(S=1:200,000)

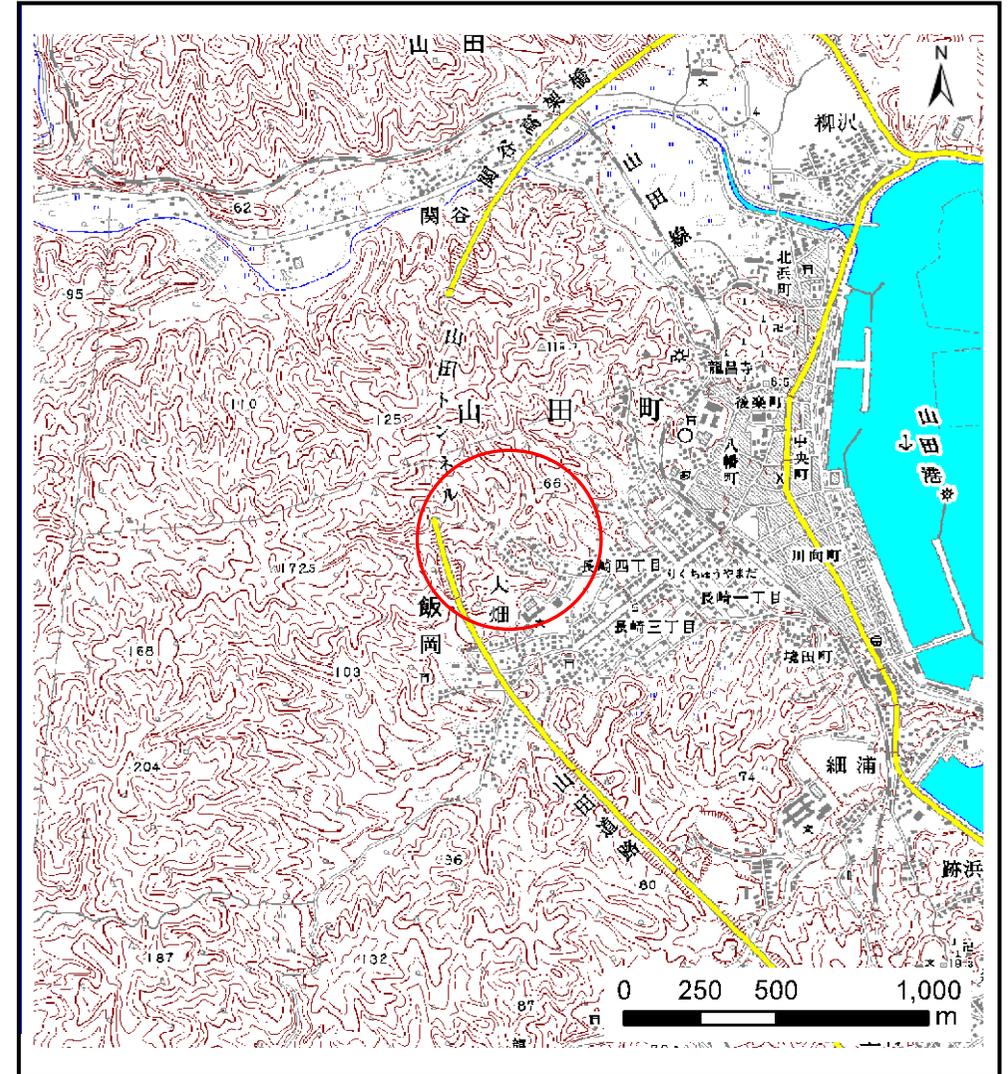


概況図(S=1:25,000)

土石流区域調査

様式3-1 危害のおそれのある土地、著しい危害のおそれのある土地の設定図

調査年度 平成20年度

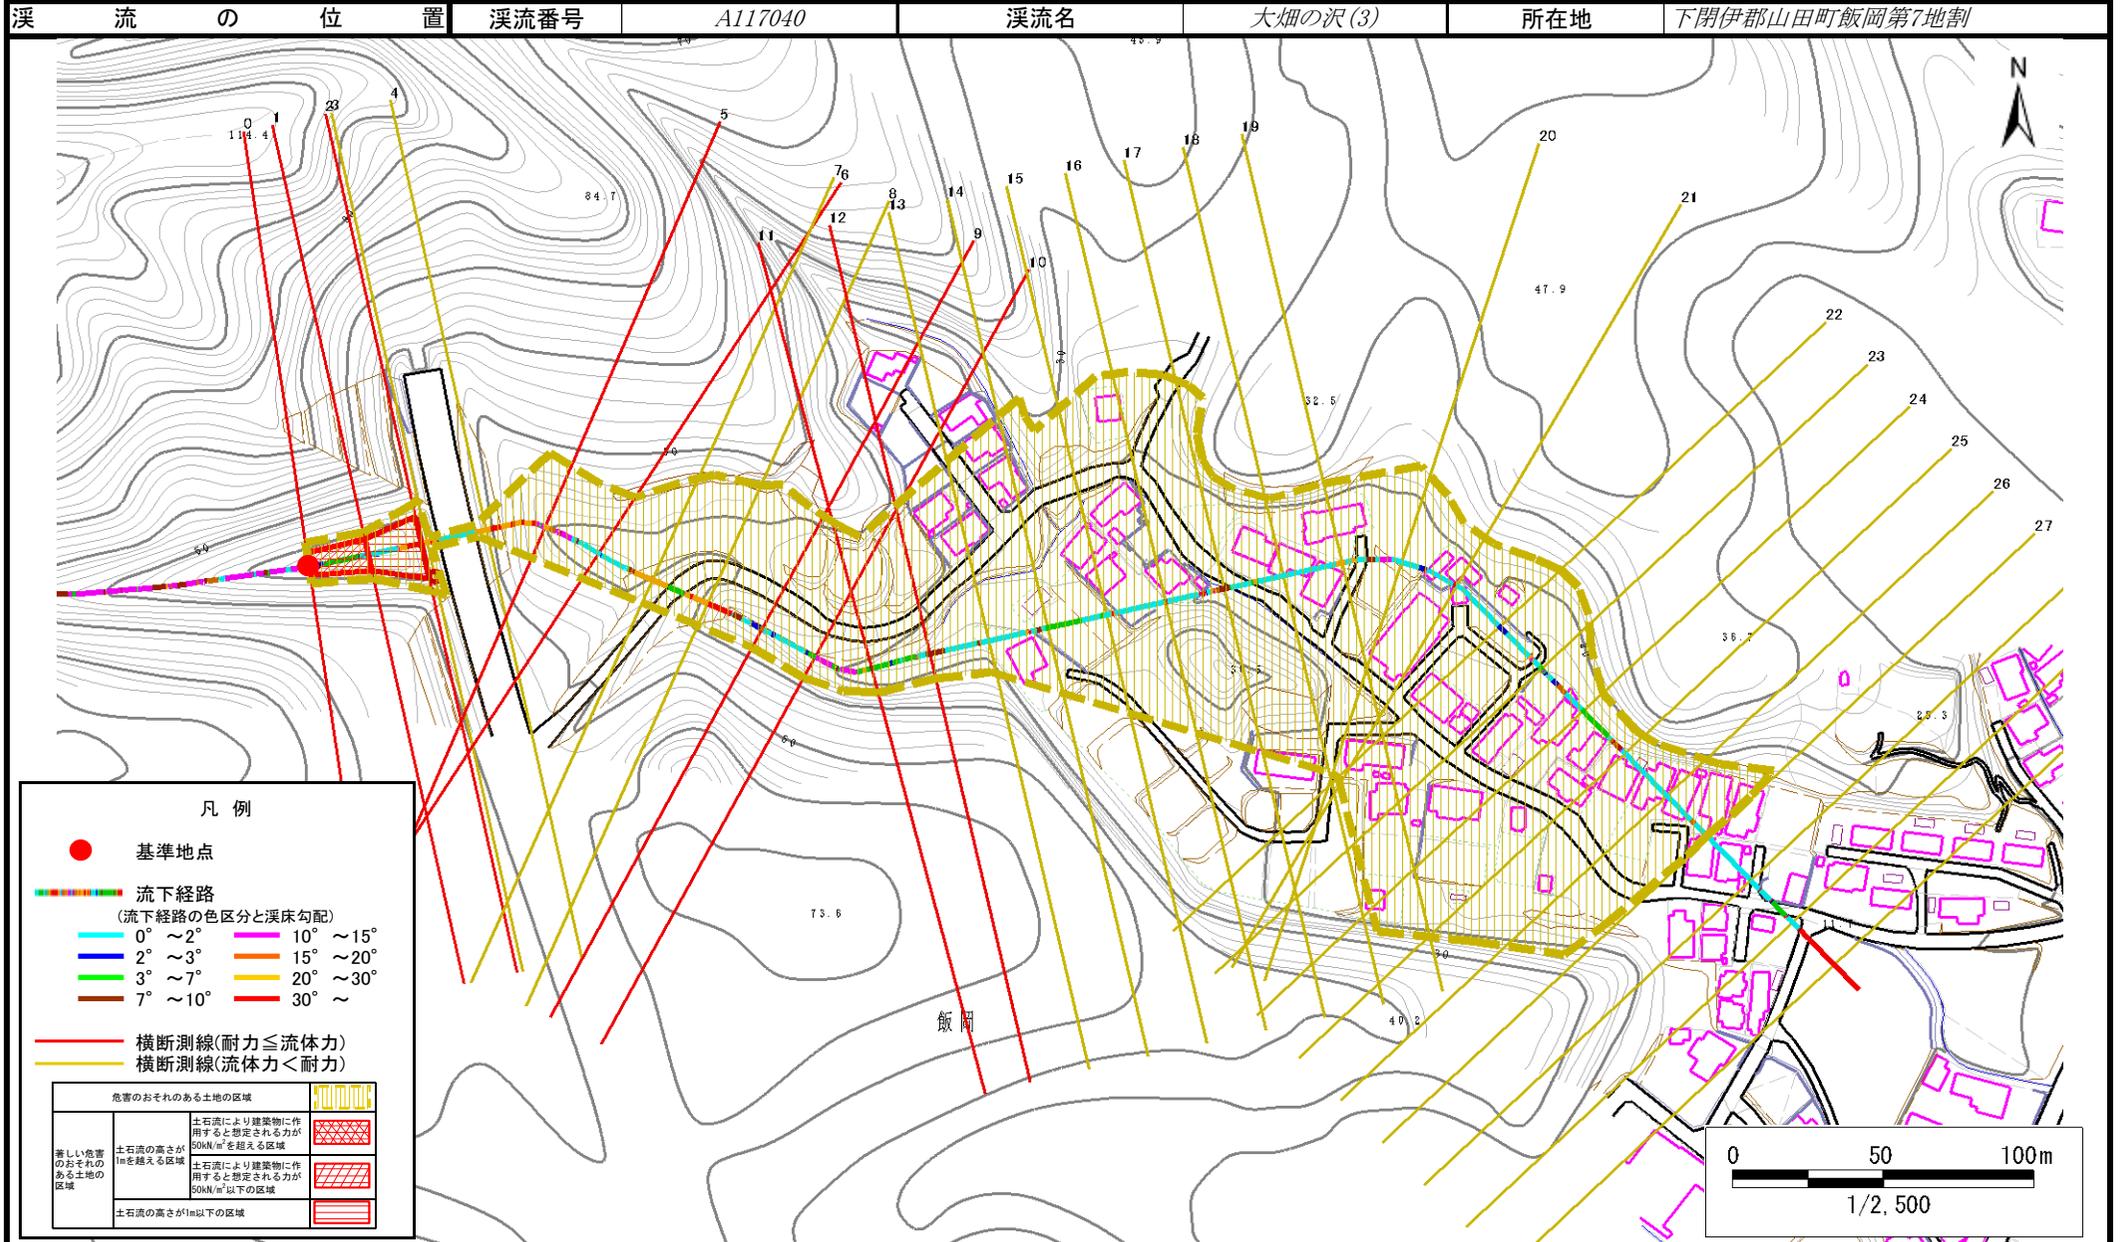

土石流区域調書

様式3-2 建築物に作用すると想定される衝撃に関する事項

調査年度 平成20年度

渓流の位置	溪流番号	A117040	溪流名	大畑の沢(3)	所在地	下閉伊郡山田町飯岡第7地割	
横断測線番号	土石流の高さh(m)	土石流の流体力Fd(kN/m ²)	建築物の耐力P2(kN/m ²)	横断測線番号	土石流の高さh(m)	土石流の流体力Fd(kN/m ²)	建築物の耐力P2(kN/m ²)
No.0	1.28	45.38	6.38	No.27	0.80	2.38	9.23
No.1	1.01	33.76	7.59	No.28	0.78	2.51	9.44
No.2	0.61	12.64	11.53	No.29	0.74	2.75	9.81
No.3	0.57	10.62	12.34	No.30	0.69	3.13	10.37
No.4	0.56	8.29	12.55				
No.5	0.68	12.88	10.56				
No.6	0.82	15.68	8.97				
No.7	0.59	7.36	11.87				
No.8	0.74	9.12	9.80				
No.9	1.17	19.01	6.82				
No.10	1.02	13.23	7.54				
No.11	1.07	14.02	7.30				
No.12	1.00	12.59	7.66				
No.13	0.56	7.65	12.46				
No.14	0.55	7.89	12.63				
No.15	0.62	5.84	11.45				
No.16	0.62	5.69	11.41				
No.17	0.55	7.17	12.64				
No.18	0.57	6.69	12.26				
No.19	0.64	4.77	11.09				
No.20	0.65	4.48	10.95				
No.21	0.67	4.04	10.71				
No.22	0.69	3.68	10.47				
No.23	0.66	3.93	10.77				
No.24	0.66	3.92	10.76				
No.25	0.66	3.97	10.81				
No.26	0.71	3.32	10.19				