



土砂災害防止に関する基礎調査(土石流)

表紙 位置,位置図

自然現象の種類	土石流
溪流番号	A117045
水系名	-
河川名	-
溪流名	船越の沢(2)
所在地	下閉伊郡山田町船越第6地割
調査機関	岩手県宮古地方振興局土木部

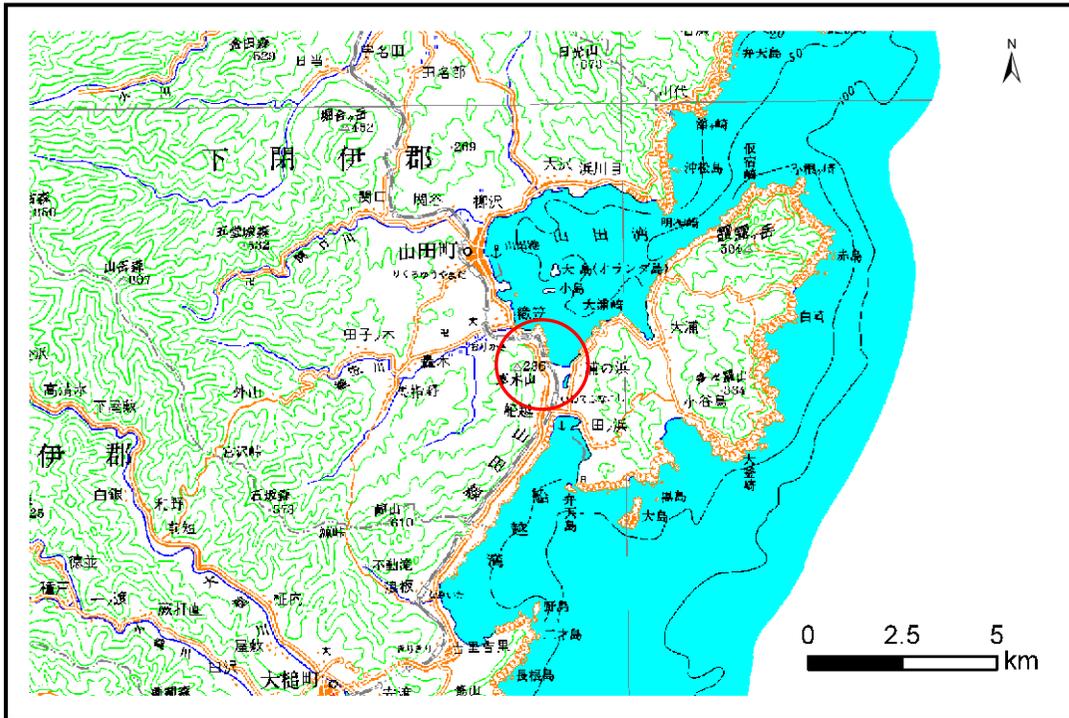

位置図(S=1:200,000)

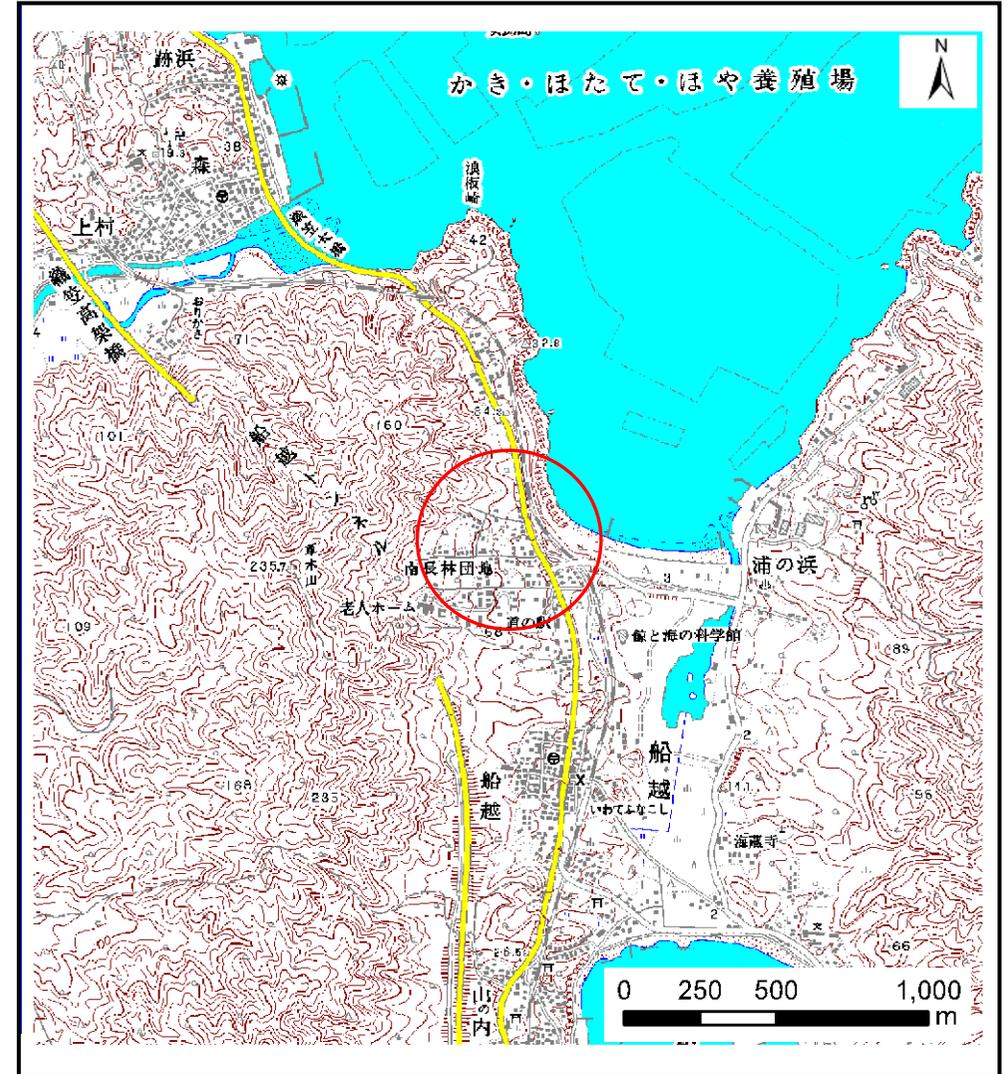


概況図(S=1:25,000)

土石流区域調査

様式3-1 危害のおそれのある土地、著しい危害のおそれのある土地の設定図

調査年度 平成20年度

溪流の位置	溪流番号	A117045	溪流名	船越の沢(2)	所在地	下閉伊郡山田町船越第6地割
-------	------	---------	-----	---------	-----	---------------

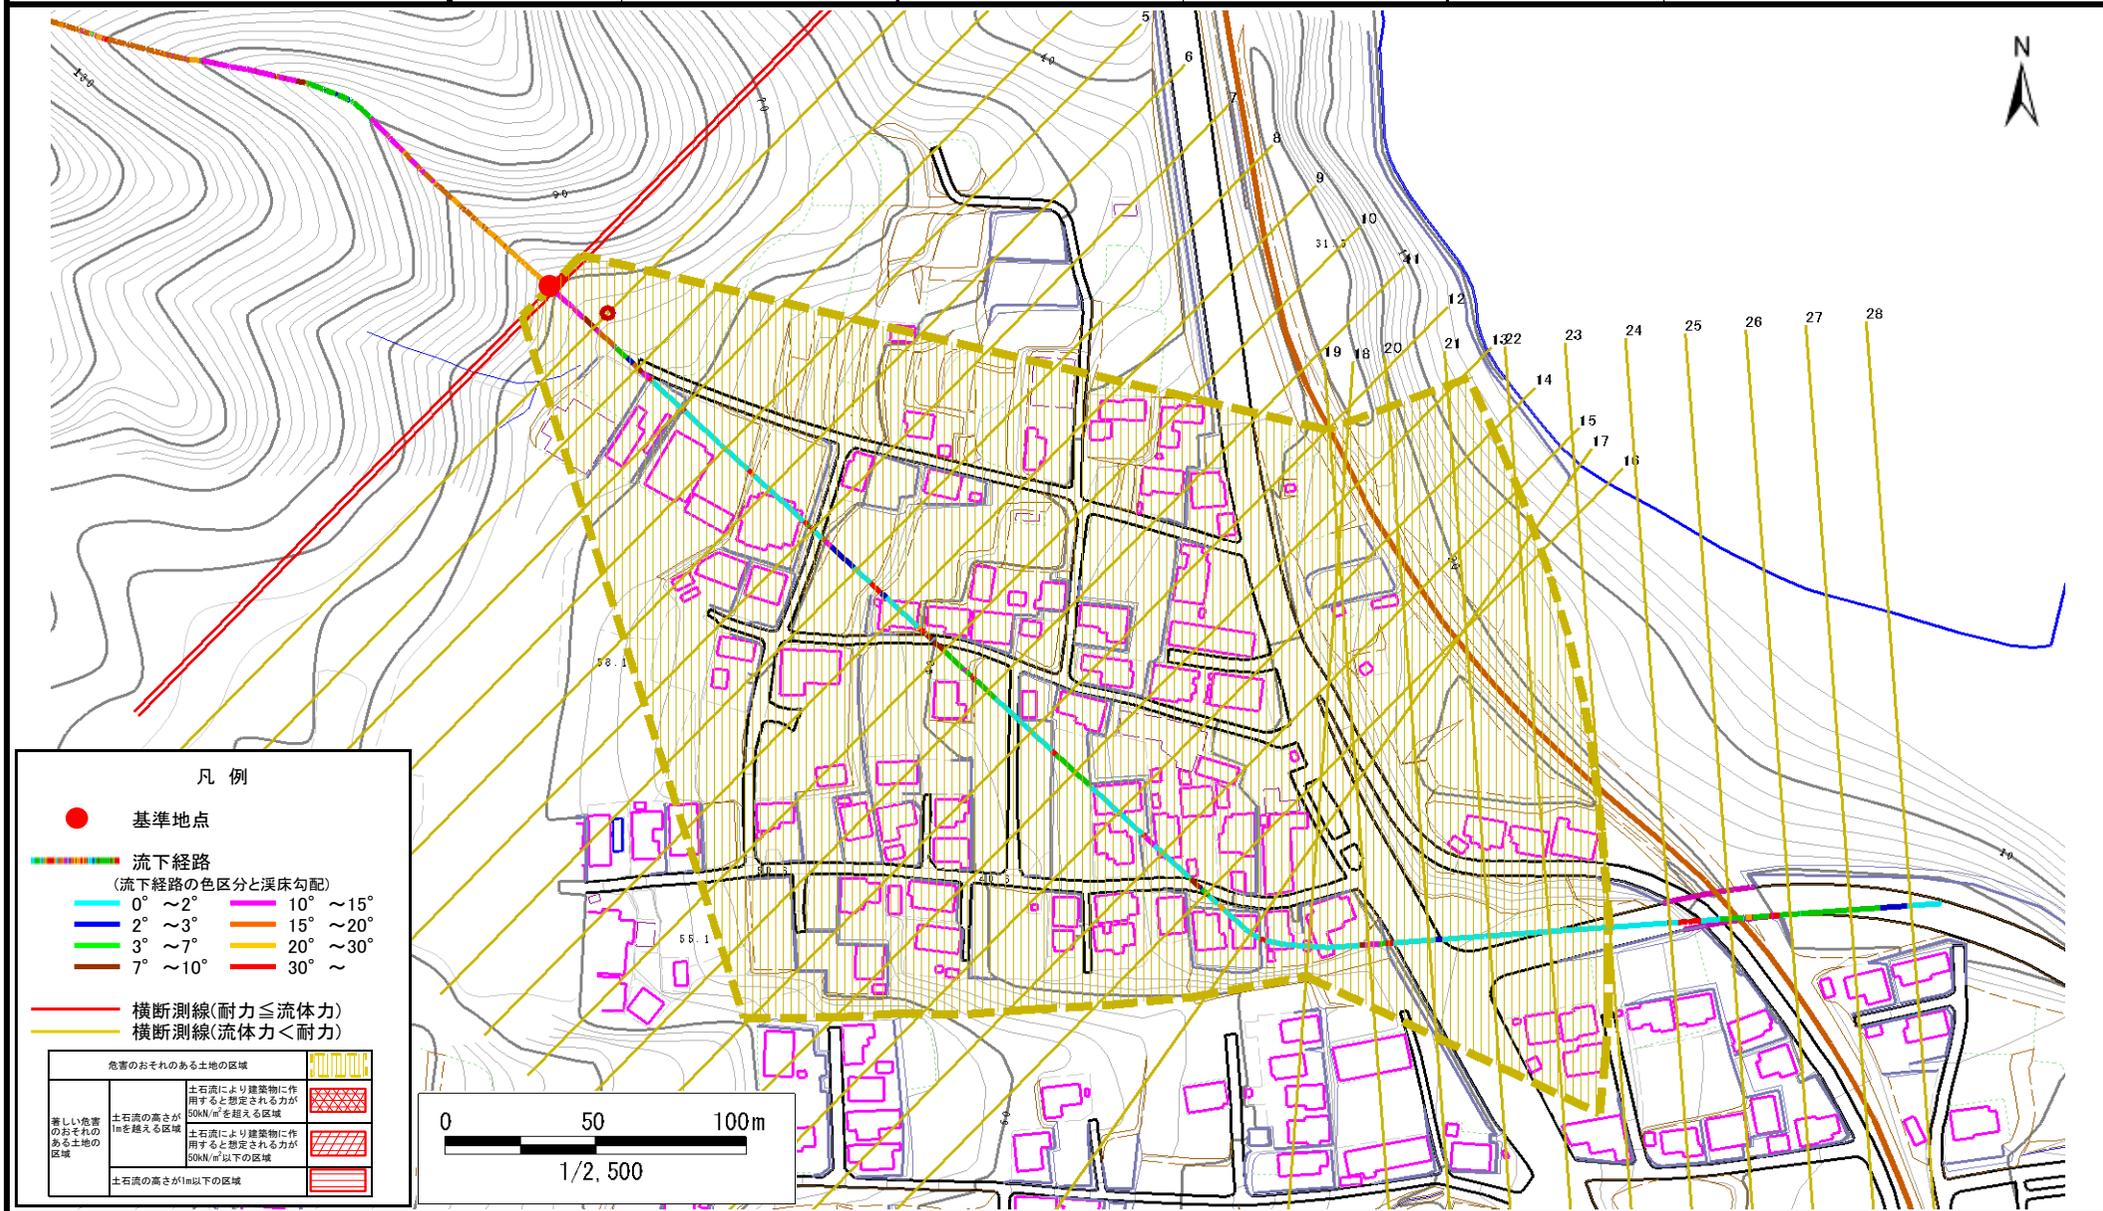

土石流区域調書

様式3-2 建築物に作用すると想定される衝撃に関する事項

調査年度	平成20年度
所在地	下閉伊郡山田町船越第6地割

溪流の位置	溪流番号	A117045	溪流名	船越の沢(2)	所在地		
横断測線番号	土石流の高さh(m)	土石流の流体力Fd(kN/m ²)	建築物の耐力P2(kN/m ²)	横断測線番号	土石流の高さh(m)	土石流の流体力Fd(kN/m ²)	建築物の耐力P2(kN/m ²)
No.0	0.46	19.43	14.80	No.27	0.31	0.74	21.78
No.1	0.45	18.74	15.22	No.28	0.31	0.72	21.47
No.2	0.33	12.17	20.07				
No.3	0.27	8.22	24.97				
No.4	0.20	4.95	32.86				
No.5	0.18	4.04	36.15				
No.6	0.18	4.06	36.25				
No.7	0.18	4.17	36.71				
No.8	0.18	3.87	36.85				
No.9	0.18	3.88	36.88				
No.10	0.16	2.88	41.38				
No.11	0.14	1.93	46.27				
No.12	0.13	1.51	48.12				
No.13	0.13	1.51	48.13				
No.14	0.13	1.39	48.51				
No.15	0.13	1.40	48.70				
No.16	0.19	1.96	34.72				
No.17	0.25	2.09	26.84				
No.18	0.25	2.03	26.77				
No.19	0.26	1.32	24.97				
No.20	0.27	1.25	24.63				
No.21	0.28	1.10	23.80				
No.22	0.28	1.08	23.73				
No.23	0.31	0.79	21.49				
No.24	0.30	0.83	22.01				
No.25	0.26	1.13	25.45				
No.26	0.37	0.50	18.06				