



# 土砂災害防止に関する基礎調査(土石流)

表紙 位置,位置図

自然現象の種類	土石流
溪流番号	A117047-2
水系名	-
河川名	-
溪流名	船越の沢(4)-2
所在地	下閉伊郡山田町船越第6地割
調査機関	岩手県宮古地方振興局土木部

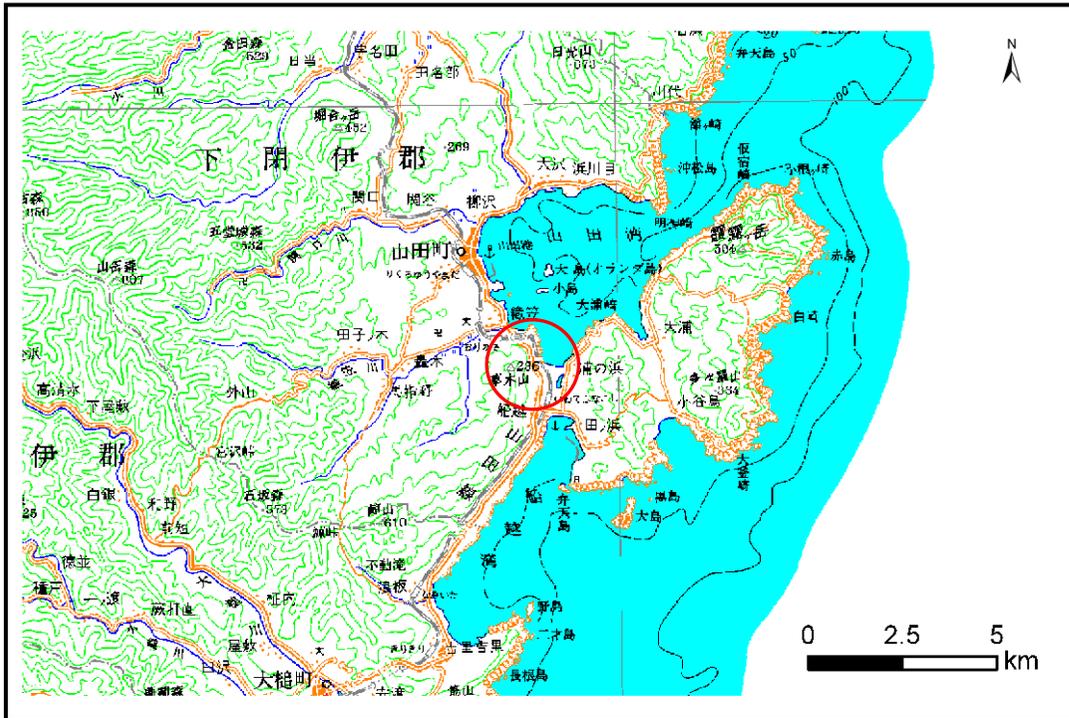

位置図(S=1:200,000)

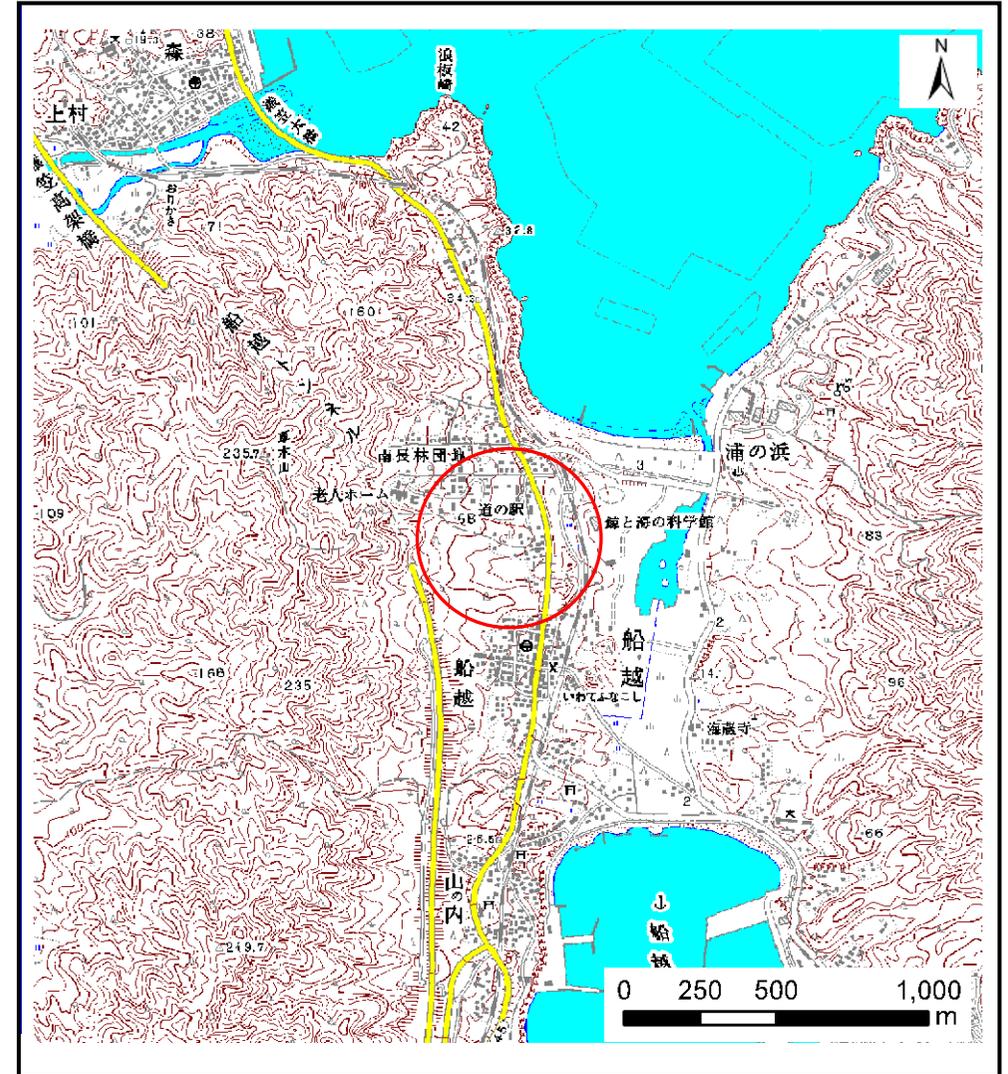


概況図(S=1:25,000)

# 土石流区域調査

様式3-1 危害のおそれのある土地、著しい危害のおそれのある土地の設定図

調査年度 平成20年度

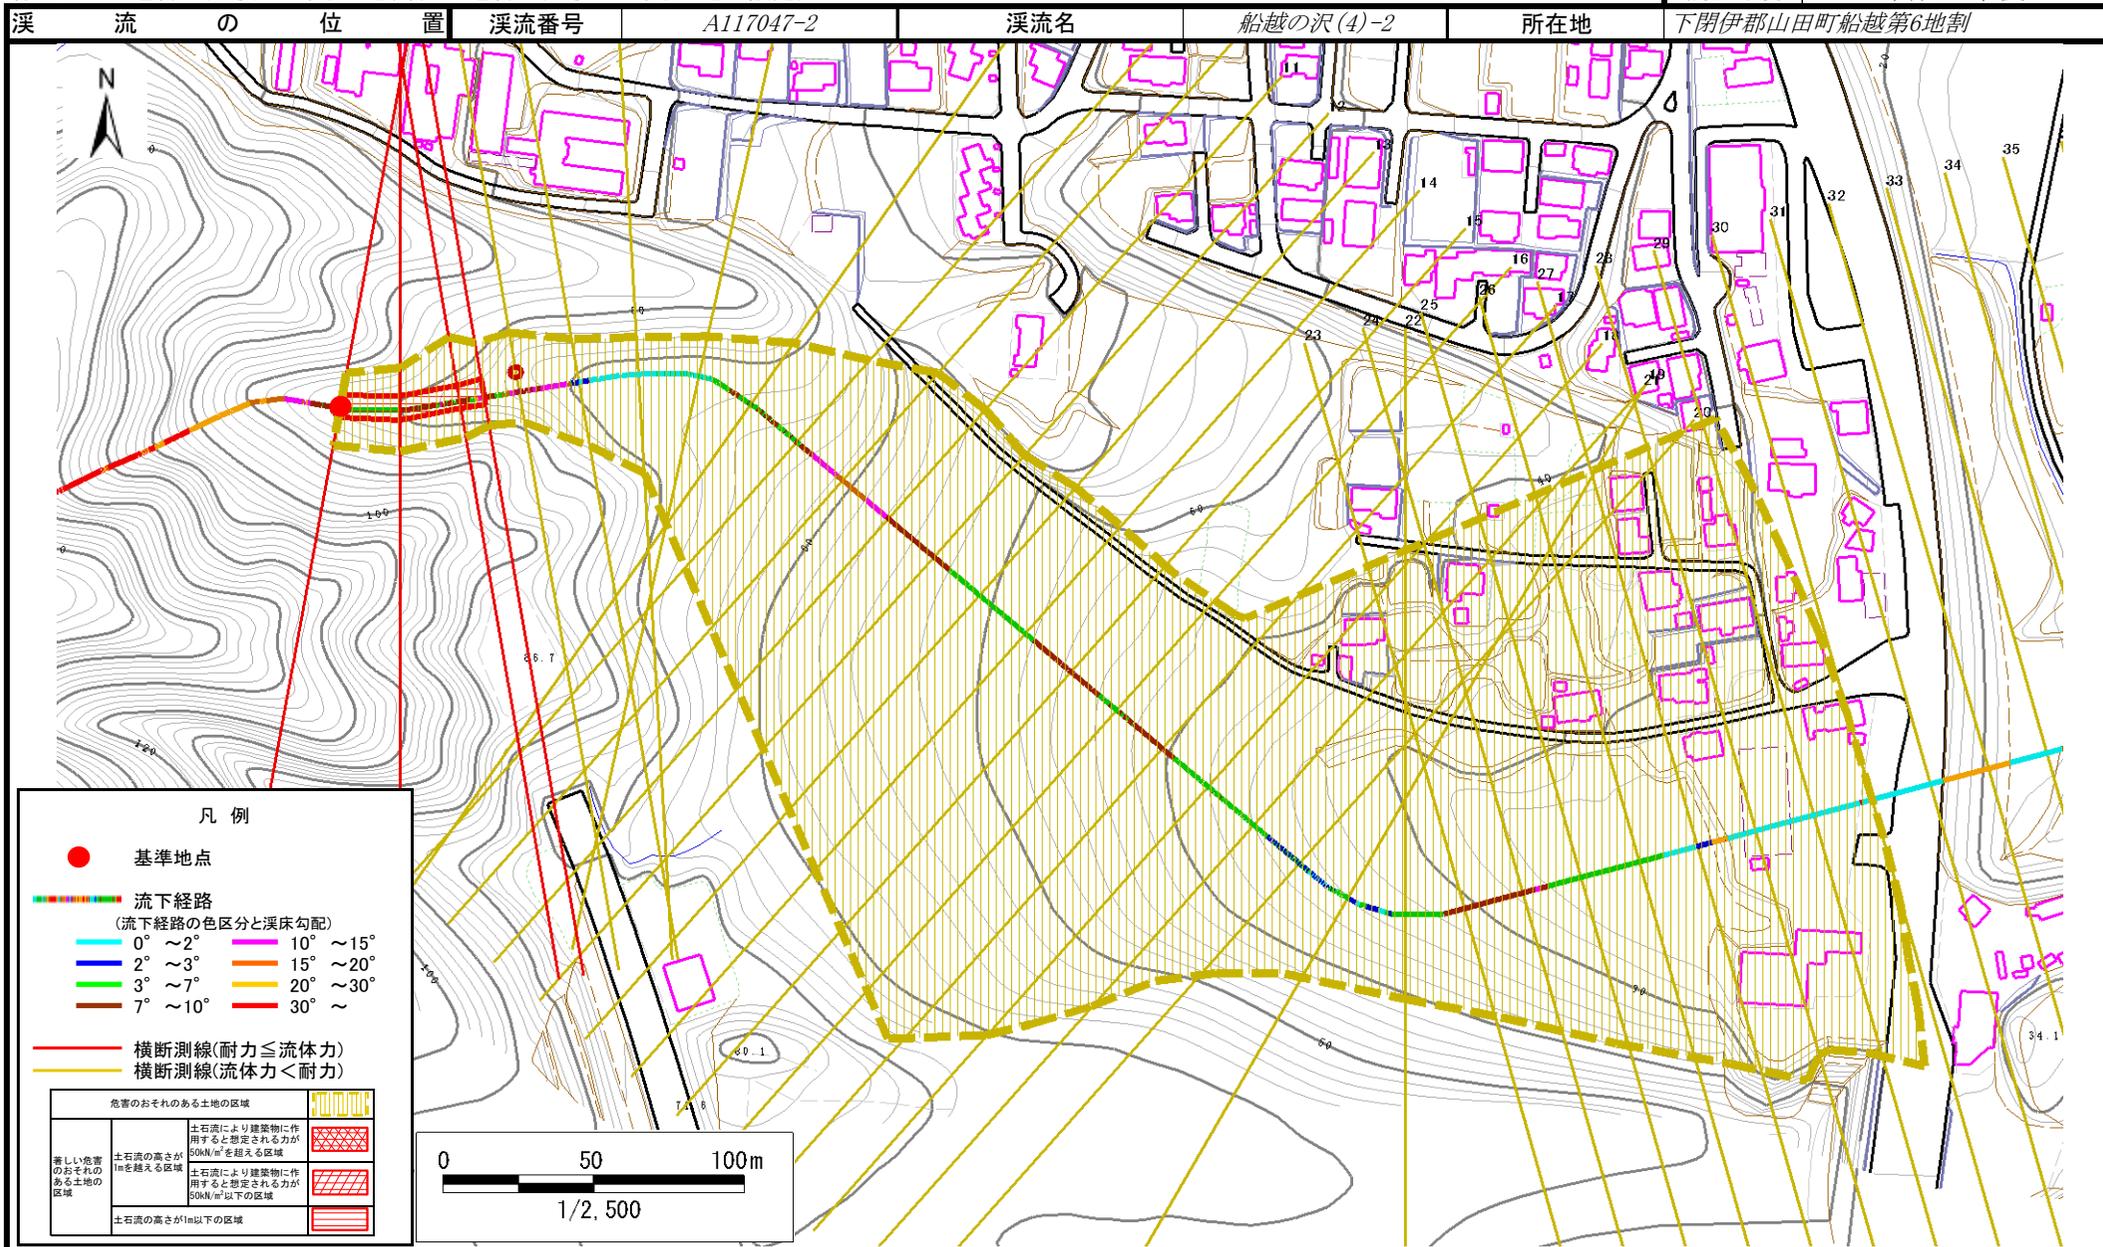

## 土石流区域調書

様式3-2 建築物に作用すると想定される衝撃に関する事項

調査年度 平成20年度

溪流の位置	溪流番号	A117047-2	溪流名	船越の沢(4)-2	所在地	下閉伊郡山田町船越第6地割
-------	------	-----------	-----	-----------	-----	---------------

横断測線番号	土石流の高さh(m)	土石流の流体力Fd(kN/m <sup>2</sup> )	建築物の耐力P2(kN/m <sup>2</sup> )	横断測線番号	土石流の高さh(m)	土石流の流体力Fd(kN/m <sup>2</sup> )	建築物の耐力P2(kN/m <sup>2</sup> )
No.0	0.37	23.74	18.39	No.27	0.25	1.85	26.35
No.1	0.39	22.04	17.43	No.28	0.27	1.26	24.16
No.2	0.42	20.70	16.09	No.29	0.30	0.91	22.01
No.3	0.41	18.44	16.51	No.30	0.41	0.44	16.69
No.4	0.33	12.19	20.08	No.31	0.00	0.00	0.00
No.5	0.16	3.12	40.23	No.32	0.00	0.00	0.00
No.6	0.13	1.42	48.41	No.33	0.00	0.00	0.00
No.7	0.13	1.03	48.76	No.34	0.00	0.00	0.00
No.8	0.13	0.99	48.68				
No.9	0.13	0.96	48.59				
No.10	0.13	0.96	48.67				
No.11	0.13	1.05	50.65				
No.12	0.12	1.16	53.23				
No.13	0.12	1.24	55.00				
No.14	0.12	1.25	55.29				
No.15	0.12	1.26	55.57				
No.16	0.12	1.21	54.48				
No.17	0.12	1.11	52.04				
No.18	0.13	1.08	51.42				
No.19	0.13	1.07	51.16				
No.20	0.13	1.02	50.00				
No.21	0.13	0.91	48.38				
No.22	0.14	0.80	47.71				
No.23	0.14	0.77	47.47				
No.24	0.13	0.81	48.61				
No.25	0.13	0.81	48.66				
No.26	0.16	1.03	41.01				