



# 土砂災害防止に関する基礎調査(土石流)

表紙 位置,位置図

自然現象の種類	土石流
溪流番号	A118002
水系名	-
河川名	-
溪流名	大浦の沢
所在地	下閉伊郡山田町船越第23地割
調査機関	岩手県宮古地方振興局土木部

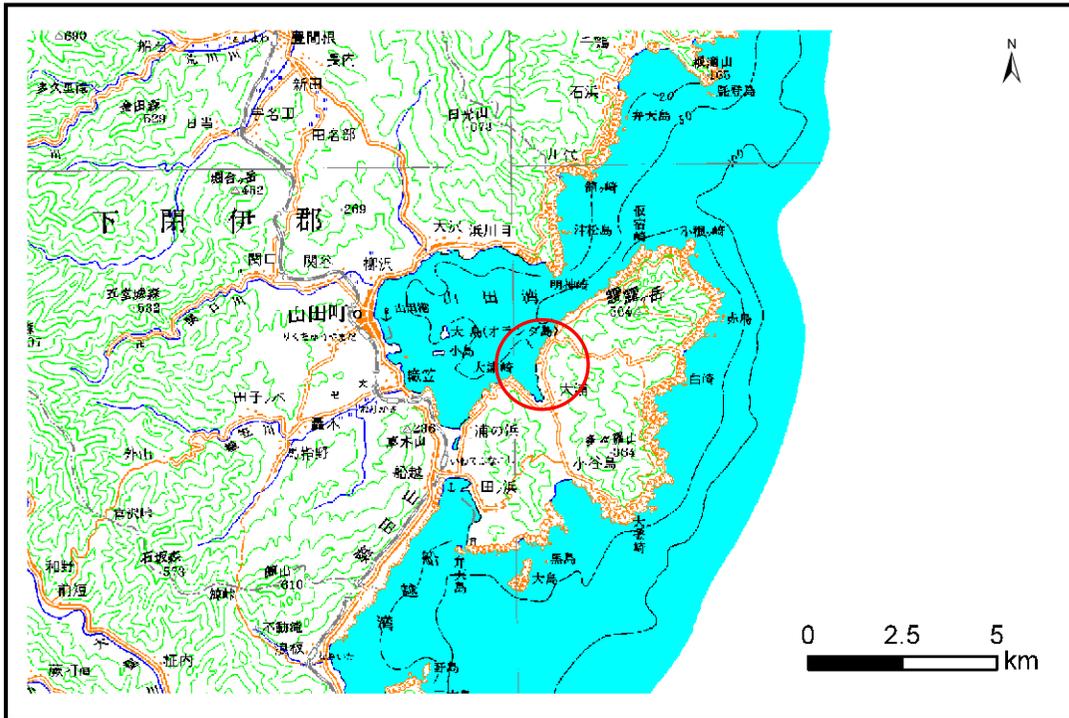

位置図(S=1:200,000)

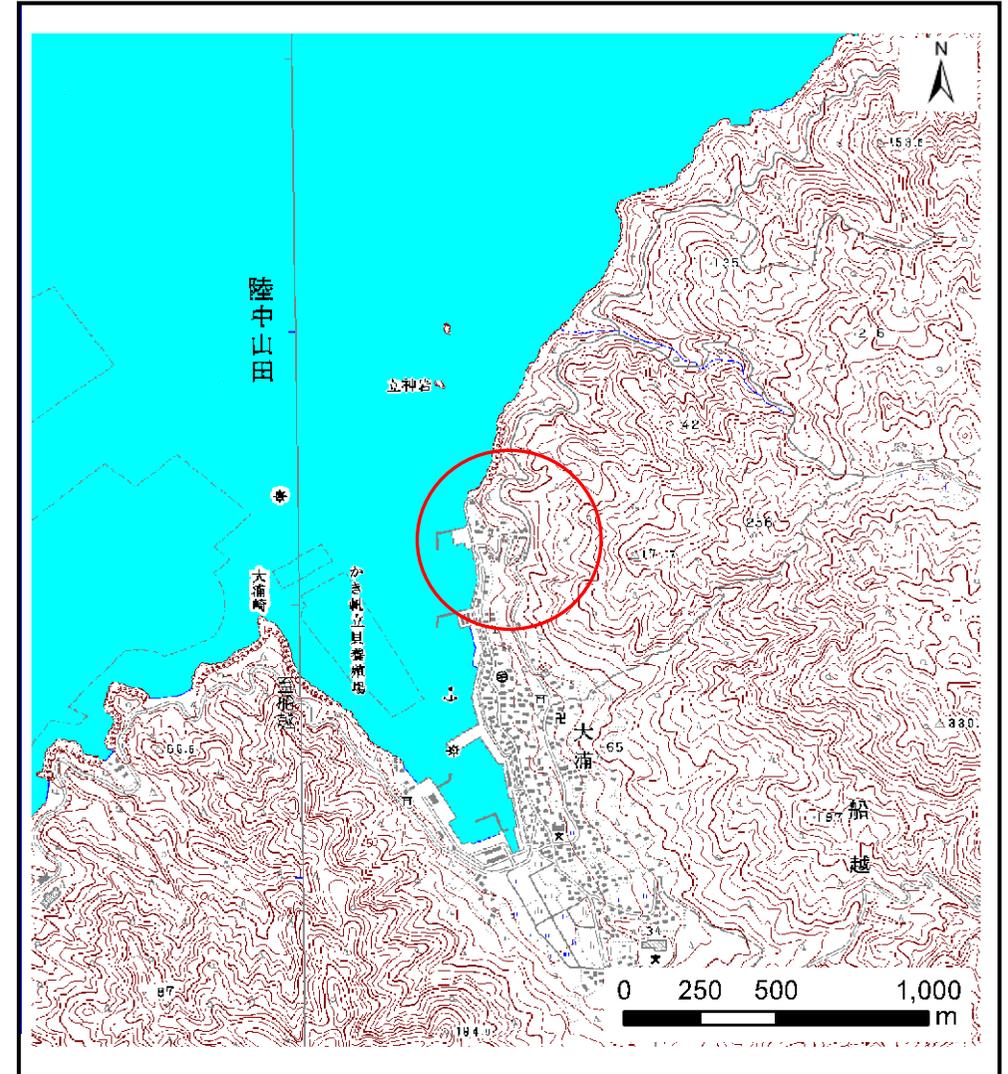


概況図(S=1:25,000)

# 土石流区域調査書

様式3-1 危害のおそれのある土地、著しい危害のおそれのある土地の設定図

調査年度 平成20年度

溪流の位置	溪流番号 A118002	溪流名 大浦の沢	所在地 下閉伊郡山田町船越第23地割
-------	--------------	----------	--------------------

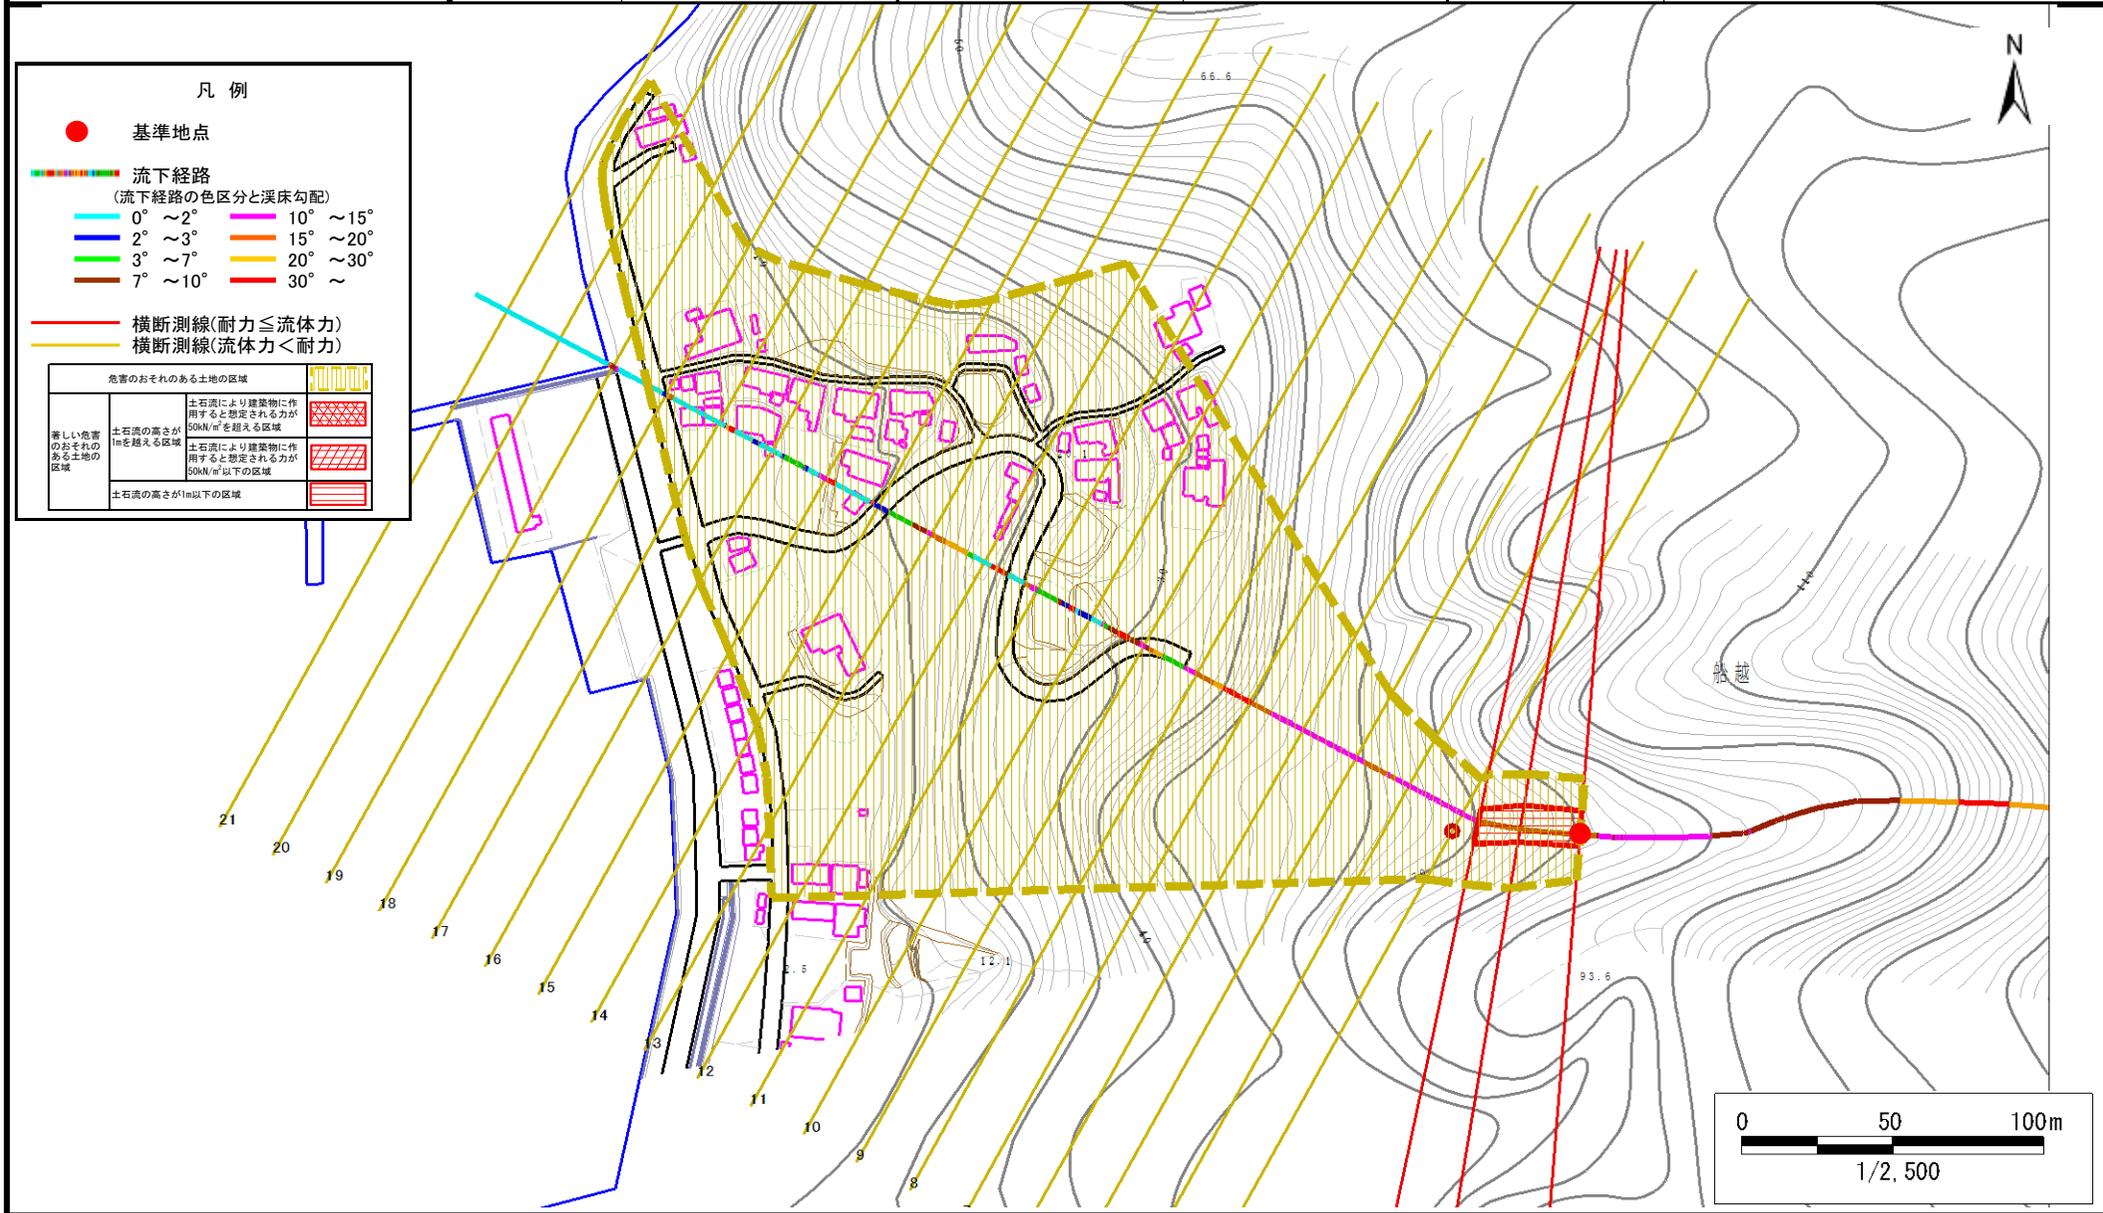

## 土石流区域調書

様式3-2 建築物に作用すると想定される衝撃に関する事項

調査年度	平成20年度
所在地	下閉伊郡山田町船越第23地割

溪流の位置	溪流番号	A118002	溪流名	大浦の沢	所在地	下閉伊郡山田町船越第23地割
-------	------	---------	-----	------	-----	----------------

横断測線番号	土石流の高さh(m)	土石流の流体力Fd(kN/m <sup>2</sup> )	建築物の耐力P2(kN/m2)	横断測線番号	土石流の高さh(m)	土石流の流体力Fd(kN/m <sup>2</sup> )	建築物の耐力P2(kN/m2)
No.0	0.53	25.27	13.17				
No.1	0.53	22.81	13.15				
No.2	0.46	17.41	14.94				
No.3	0.35	11.22	19.29				
No.4	0.25	5.76	26.28				
No.5	0.25	5.87	26.53				
No.6	0.25	5.98	26.77				
No.7	0.24	6.19	27.21				
No.8	0.23	6.94	28.74				
No.9	0.23	6.94	28.74				
No.10	0.23	6.91	28.67				
No.11	0.23	6.70	28.26				
No.12	0.23	6.76	28.38				
No.13	0.23	6.85	28.55				
No.14	0.23	6.67	28.19				
No.15	0.23	6.67	28.20				
No.16	0.25	5.60	26.56				
No.17	0.26	5.36	25.01				
No.18	0.29	4.37	23.04				
No.19	0.28	3.73	23.40				
No.20	0.28	3.62	23.44				
No.21	0.29	2.46	23.28				