



# 土砂災害防止に関する基礎調査(土石流)

表紙 位置,位置図

自然現象の種類	土石流
溪流番号	B117116
水系名	大沢川
河川名	新開地の沢(6)
溪流名	新開地の沢(6)
所在地	岩手県下閉伊郡山田町大沢第3地割
調査機関	岩手県宮古地方振興局

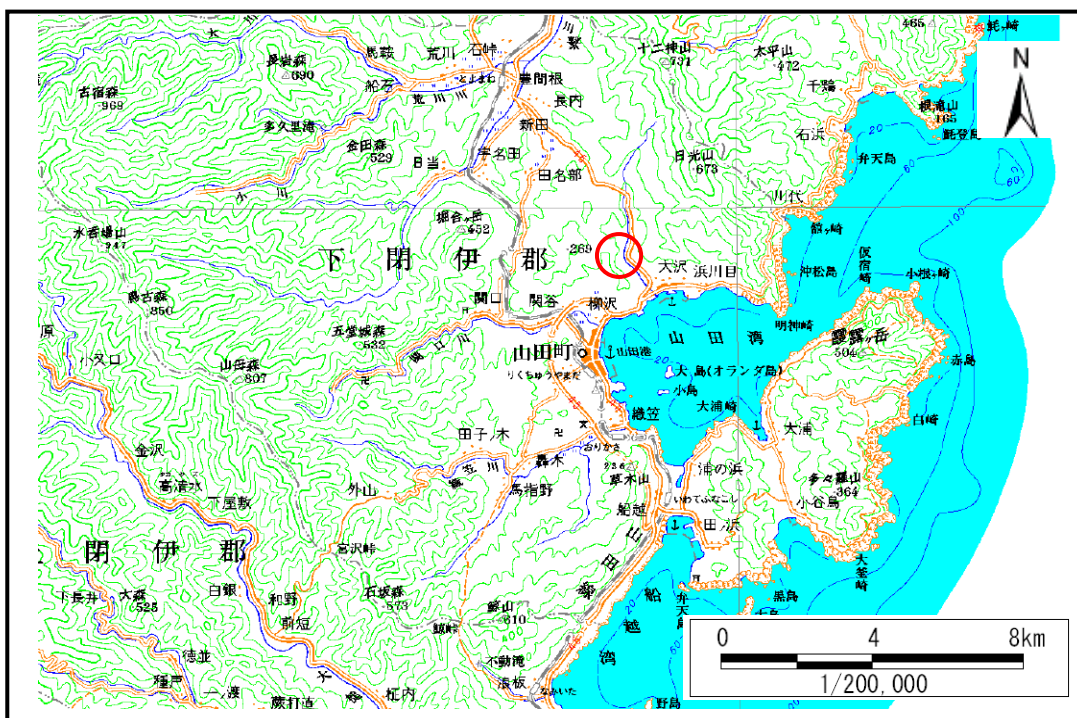

位置図(S=1:200,000)

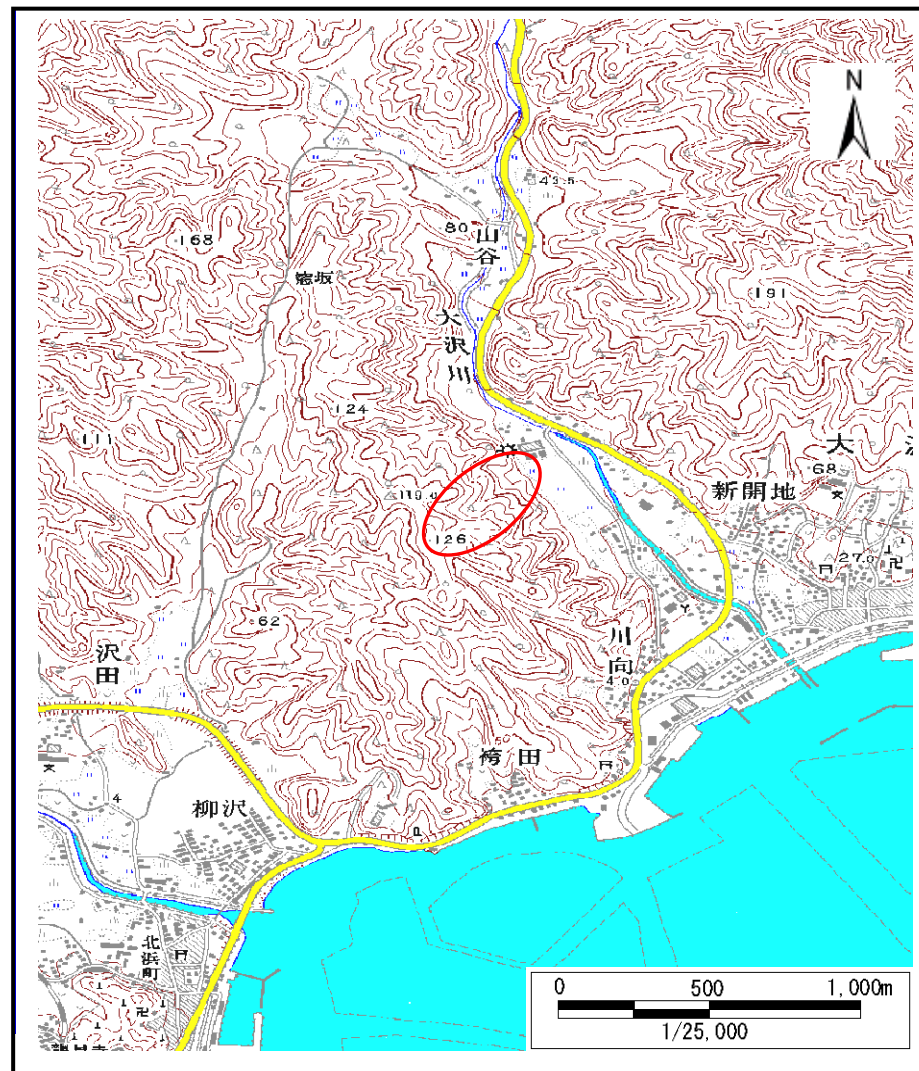


概況図(S=1:25,000)

# 土石流区域調査

様式3-1 危害のおそれのある土地、著しい危害のおそれのある土地の設定図(全体図)

調査年度 平成20年度

溪流の位置	溪流番号	B117116	溪流名	新開地の沢(6)	所在地	岩手県下閉伊郡山田町大沢第3地割
-------	------	---------	-----	----------	-----	------------------

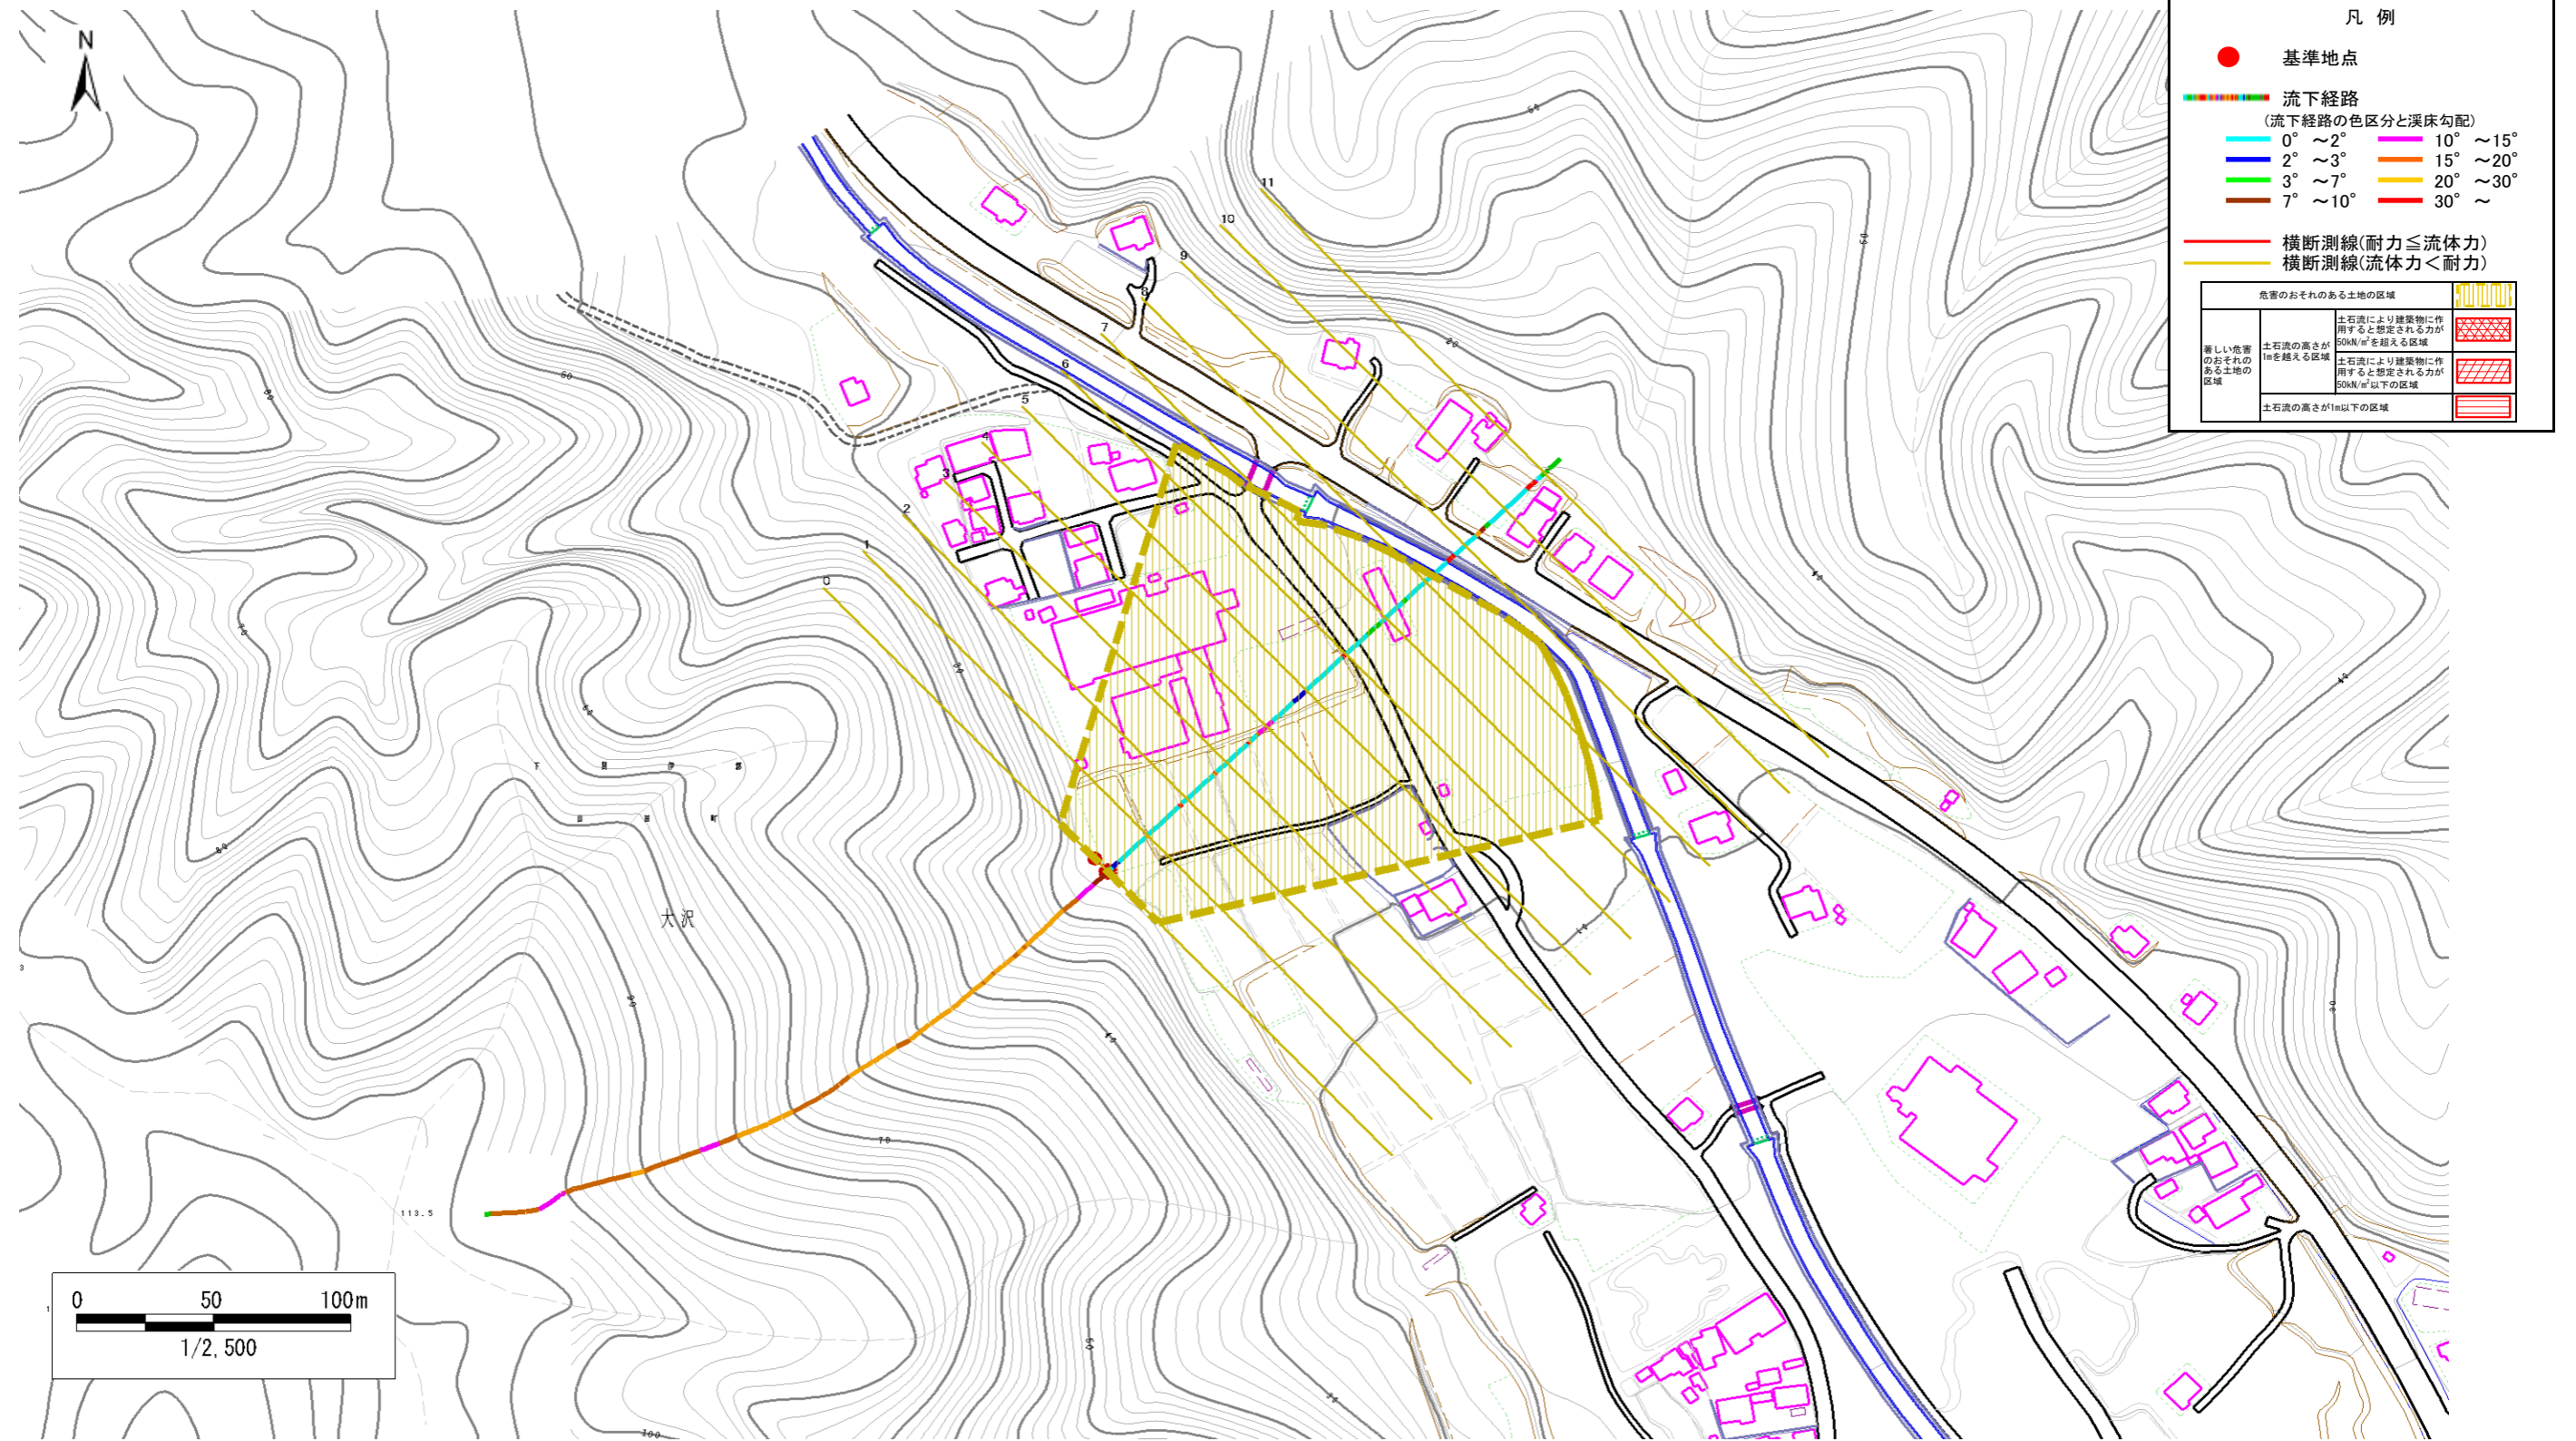

## 土石流区域調査書

様式3-2 建築物に作用すると想定される衝撃に関する事項

調査年度	平成20年度
所在地	岩手県下閉伊郡山田町大沢第3地割

渓流の位置	渓流番号	B117116	渓流名	新開地の沢(6)
-------	------	---------	-----	----------

横断測線番号	土石流の高さh(m)	土石流の流体力Fd(kN/m <sup>2</sup> )	建築物の耐力P2(kN/m <sup>2</sup> )	横断測線番号	土石流の高さh(m)	土石流の流体力Fd(kN/m <sup>2</sup> )	建築物の耐力P2(kN/m <sup>2</sup> )
No.0	0.309967000	14.13761000	21.527870000				
No.1	0.315183000	13.67354000	21.192500000				
No.2	0.322493000	13.06071000	20.740830000				
No.3	0.333577000	12.20713000	20.093820000				
No.4	0.210526000	5.51495400	31.111570000				
No.5	0.155741000	2.83139800	41.632580000				
No.6	0.139609000	1.92479200	46.306020000				
No.7	0.132495000	1.28963300	48.728870000				
No.8	0.133989000	0.87374500	48.198770000				
No.9	0.169430000	0.34478900	38.365220000				
No.10	0.230250000	0.16595800	28.550970000				
No.11	0.000000000	0.00000000	0.000000000				