



土砂災害防止に関する基礎調査(土石流)

表紙 概況,位置図

自然現象の種類	土石流
溪流番号	N482132
水系名	大沢川
河川名	大沢川
溪流名	大沢第4地割1
所在地	下閉伊郡山田町大沢第4地割
調査機関	岩手県沿岸広域振興局土木部宮古土木センター

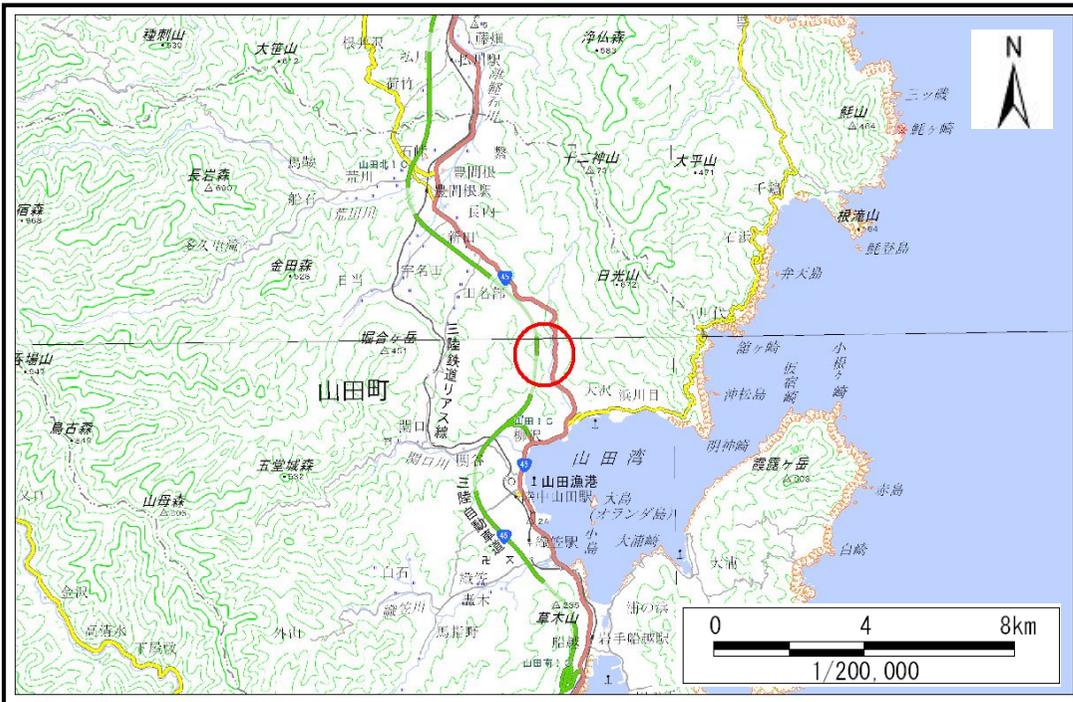

概況図(S=1:200,000)

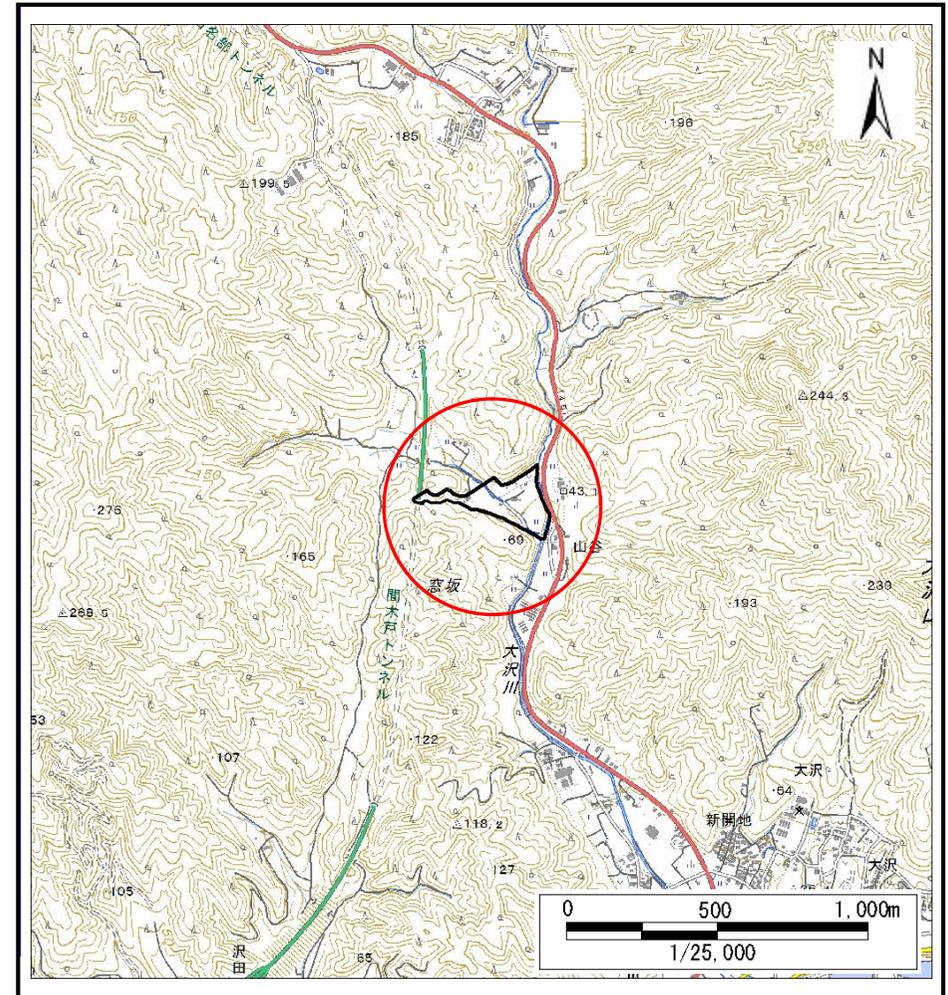

位置図(S=1:25,000)

国土地理院の電子地形図20000『盛岡』及び電子地形図25000『陸中山田』を掲載


岩手県

土石流区域調査

様式3-1 危害のおそれのある土地、著しい危害のおそれのある土地の設定図

調査年度 令和元年度

溪流の位置 溪流番号 N482132 溪流名 大沢第4地割1 所在地 下閉伊郡山田町大沢第4地割

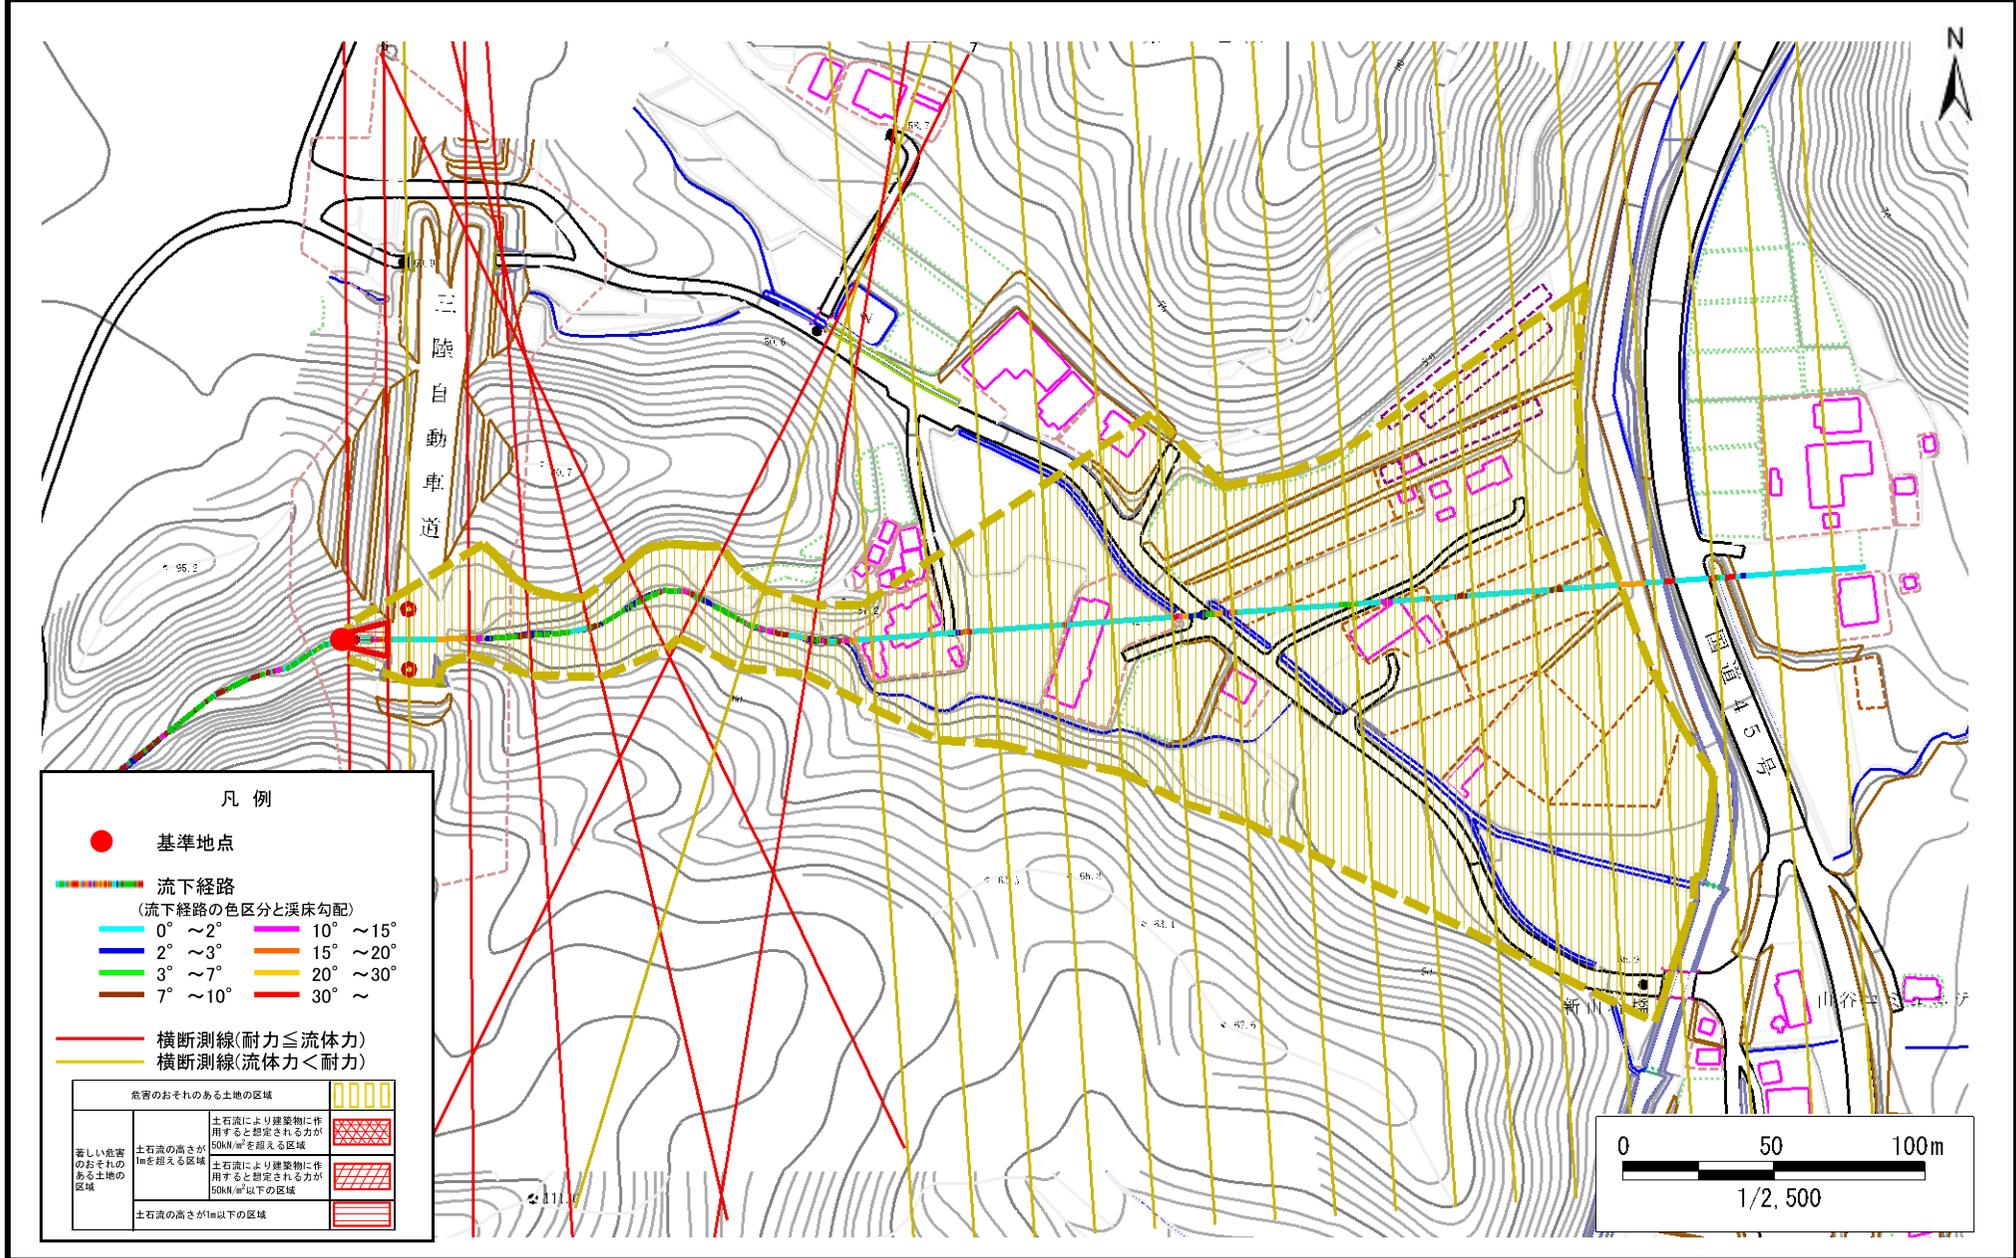

土石流区域調書

様式3-2 建築物に作用すると想定される衝撃に関する事項

調査年度 令和元年度

渓流の位置	溪流番号	N482132	溪流名	大沢第4地割1	所在地	下閉伊郡山田町大沢第4地割	
横断測線番号	土石流の高さh(m)	土石流の流体力Fd(kN/m ²)	建築物の耐力P2(kN/m ²)	横断測線番号	土石流の高さh(m)	土石流の流体力Fd(kN/m ²)	建築物の耐力P2(kN/m ²)
No.0	1.25	29.42	6.46				
No.1	0.74	13.02	9.73				
No.2	0.53	7.84	13.06				
No.3	1.15	24.75	6.86				
No.4	0.84	16.66	8.75				
No.5	0.73	13.12	9.87				
No.6	0.79	9.35	9.21				
No.7	1.11	13.95	7.05				
No.8	0.80	8.50	9.13				
No.9	1.12	13.59	6.99				
No.10	0.59	4.70	11.82				
No.11	0.60	4.33	11.65				
No.12	0.55	5.25	12.68				
No.13	0.60	4.25	11.60				
No.14	0.62	3.94	11.42				
No.15	0.63	3.71	11.27				
No.16	0.57	4.47	12.24				
No.17	0.60	4.08	11.75				
No.18	0.61	3.86	11.47				
No.19	0.64	3.47	11.09				
No.20	0.62	3.63	11.31				
No.21	0.62	3.64	11.32				
No.22	0.66	3.11	10.78				
No.23	0.58	3.98	12.00				
No.24	1.17	4.20	6.80				
No.25	0.91	1.59	8.23				
No.26	0.00	0.00	0.00				