



# 土砂災害防止に関する基礎調査(急傾斜地の崩壊)

表紙 概況、位置図

|         |            |
|---------|------------|
| 自然現象の種類 | 急傾斜地の崩壊    |
| 箇所番号    | 117A0586   |
| 箇所名     | 八幡下        |
| 所在地     | 下閉伊郡山田町八幡町 |
| 調査機関    | 岩手県宮古地方振興局 |

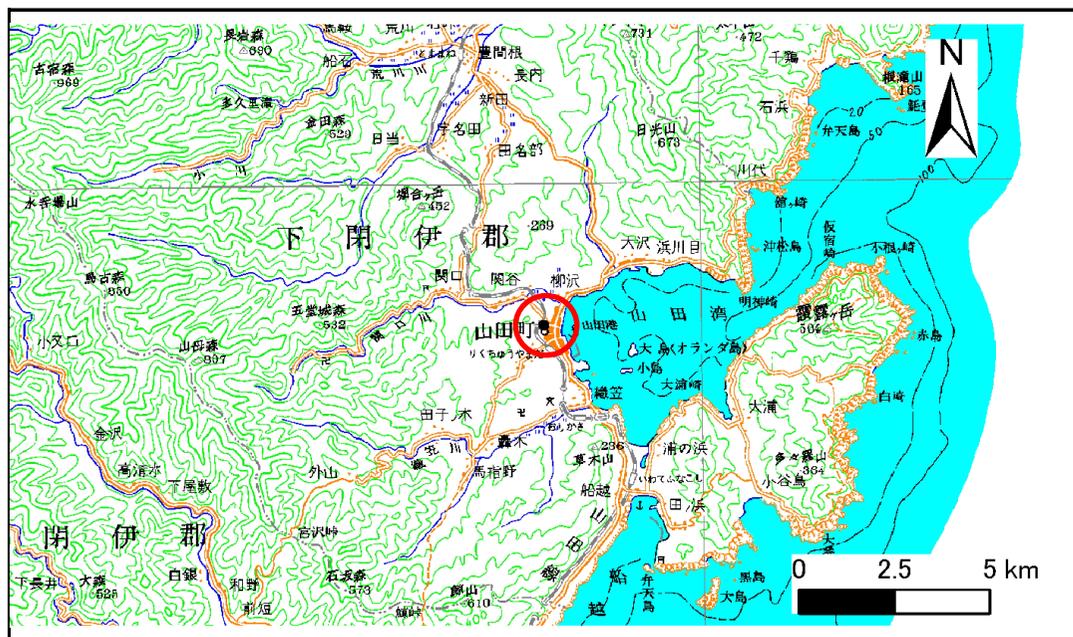

位置図(S=1:200,000)

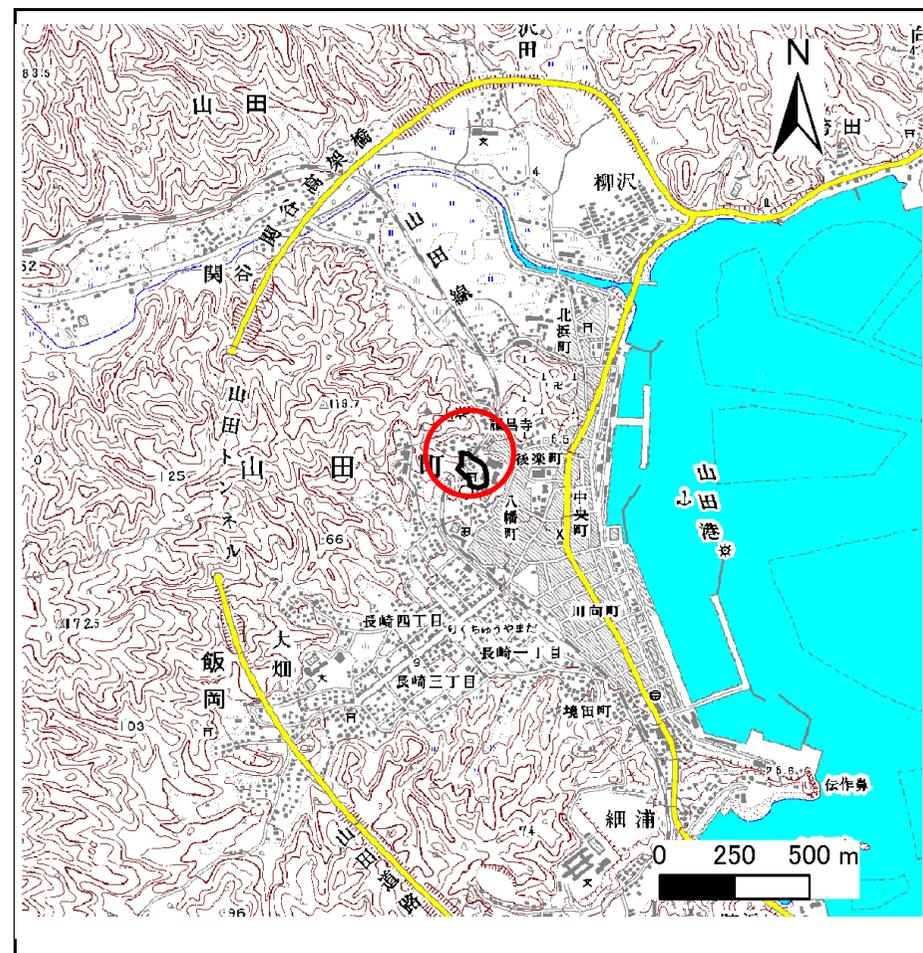

概況図(S=1:25,000)

# 急傾斜地の崩壊区域調査

様式3-1 危害のおそれのある土地、著しい危害のおそれのある土地の設定図

調査年度

平成20年度

急傾斜地の位置

箇所番号

117A0586

箇所名

八幡下

所在地

下閉伊郡山田町八幡町




# 急傾斜地の崩壊区域調書

様式3-1 危害のおそれのある土地、著しい危害のおそれのある土地の設定図

調査年度

平成20年度

急傾斜地の位置 箇所番号 117A0586 箇所名 八幡下 所在地 下閉伊郡山田町

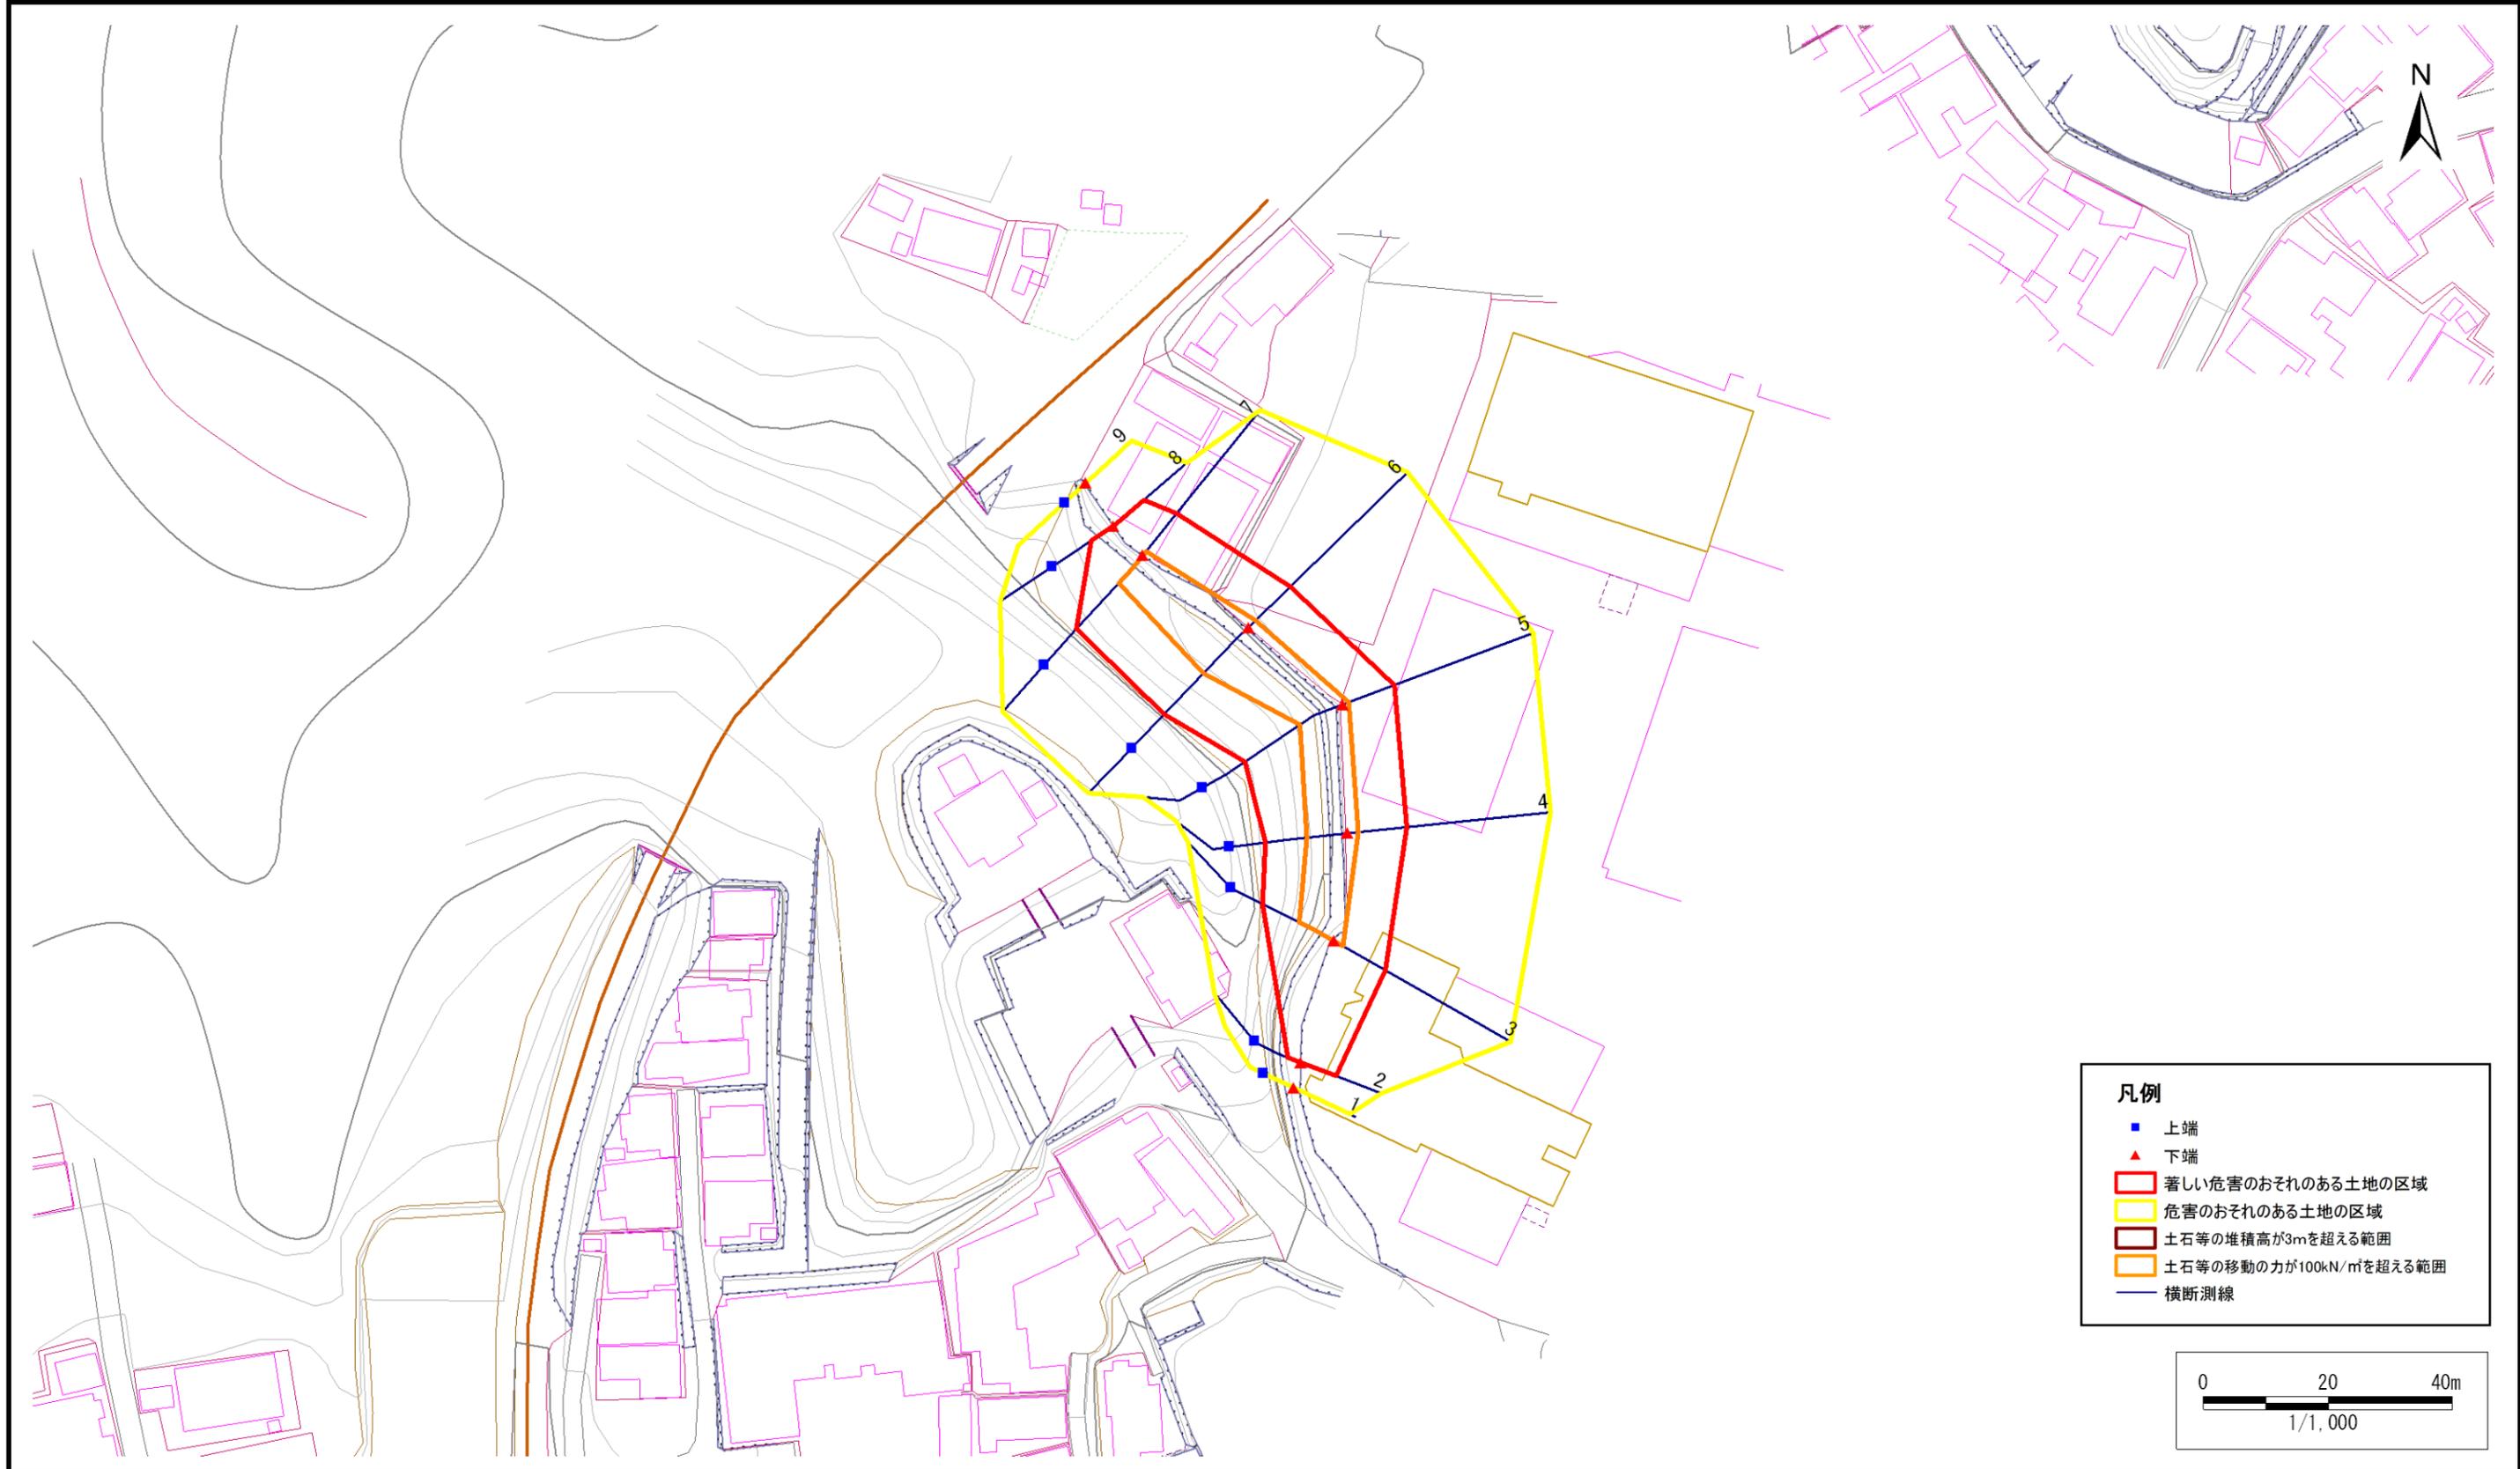

# 急傾斜地の崩壊区域調査

様式3-2 建築物に作用すると想定される衝撃に関する事項(1/1)

調査年度 平成20年度

| 急傾斜地の位置        |                           | 箇所番号      |                | 117A0586                      |                | 箇所名              |           | 八幡下                           |                           | 所在地       |                | 下関伊郡山田町八幡町                    |                |                |           |                               |
|----------------|---------------------------|-----------|----------------|-------------------------------|----------------|------------------|-----------|-------------------------------|---------------------------|-----------|----------------|-------------------------------|----------------|----------------|-----------|-------------------------------|
| 横断<br>測線<br>番号 | 急傾斜地の下端に隣接する土地            |           |                |                               |                |                  |           |                               | 急傾斜地内                     |           |                |                               |                |                |           |                               |
|                | 土石等の移動の高さと力の大きさ           |           |                |                               | 土石等の堆積高さと力の大きさ |                  |           |                               | 土石等の移動の高さと力の大きさ           |           |                |                               | 土石等の堆積高さと力の大きさ |                |           |                               |
|                | 区分                        | 高さ<br>(m) | 下端からの距離<br>(m) | 力の大きさ<br>(kN/m <sup>2</sup> ) | 区分             | 下端からの水平<br>距離(m) | 高さ<br>(m) | 力の大きさ<br>(kN/m <sup>2</sup> ) | 区分                        | 高さ<br>(m) | 上端からの比高<br>(m) | 力の大きさ<br>(kN/m <sup>2</sup> ) | 区分             | 上端からの比高<br>(m) | 高さ<br>(m) | 力の大きさ<br>(kN/m <sup>2</sup> ) |
| 1              | 100kN/m <sup>2</sup> を超える | -         | - ~ -          | -                             | 3mを超える         | - ~ -            | -         | -                             | 100kN/m <sup>2</sup> を超える | -         | - ~ -          | -                             | 3mを超える         | - ~ -          | -         | -                             |
|                | それ以外                      | -         | - ~ -          | -                             | それ以外           | - ~ -            | -         | -                             | それ以外                      | -         | - ~ -          | -                             | それ以外           | - ~ -          | -         | -                             |
| 2              | 100kN/m <sup>2</sup> を超える | -         | - ~ -          | -                             | 3mを超える         | - ~ -            | -         | -                             | 100kN/m <sup>2</sup> を超える | -         | - ~ -          | -                             | 3mを超える         | - ~ -          | -         | -                             |
|                | それ以外                      | 1.00      | 0.00 ~ 5.99    | 75.03                         | それ以外           | 0.00 ~ 5.99      | 1.82      | 9.19                          | それ以外                      | 1.00      | 5.00 ~ 6.90    | 75.03                         | それ以外           | 5.00 ~ 6.90    | 1.82      | 9.19                          |
| 3              | 100kN/m <sup>2</sup> を超える | 1.00      | 0.00 ~ 1.64    | 125.15                        | 3mを超える         | - ~ -            | -         | -                             | 100kN/m <sup>2</sup> を超える | 1.00      | 10.78 ~ 16.32  | 125.15                        | 3mを超える         | - ~ -          | -         | -                             |
|                | それ以外                      | 1.00      | 1.64 ~ 9.43    | 100.00                        | それ以外           | 0.00 ~ 9.43      | 2.30      | 11.64                         | それ以外                      | 1.00      | 5.00 ~ 10.78   | 100.00                        | それ以外           | 5.00 ~ 16.32   | 2.30      | 11.64                         |
| 4              | 100kN/m <sup>2</sup> を超える | 1.00      | 0.00 ~ 1.67    | 125.57                        | 3mを超える         | - ~ -            | -         | -                             | 100kN/m <sup>2</sup> を超える | 1.00      | 10.68 ~ 16.32  | 125.57                        | 3mを超える         | - ~ -          | -         | -                             |
|                | それ以外                      | 1.00      | 1.67 ~ 9.46    | 100.00                        | それ以外           | 0.00 ~ 9.46      | 2.28      | 11.51                         | それ以外                      | 1.00      | 5.00 ~ 10.68   | 100.00                        | それ以外           | 5.00 ~ 16.32   | 2.28      | 11.51                         |
| 5              | 100kN/m <sup>2</sup> を超える | 1.00      | 0.00 ~ 1.08    | 116.27                        | 3mを超える         | - ~ -            | -         | -                             | 100kN/m <sup>2</sup> を超える | 1.00      | 11.61 ~ 16.32  | 116.27                        | 3mを超える         | - ~ -          | -         | -                             |
|                | それ以外                      | 1.00      | 1.08 ~ 8.87    | 100.00                        | それ以外           | 0.00 ~ 8.87      | 1.99      | 10.06                         | それ以外                      | 1.00      | 5.00 ~ 11.61   | 100.00                        | それ以外           | 5.00 ~ 16.32   | 1.99      | 10.06                         |
| 6              | 100kN/m <sup>2</sup> を超える | 1.00      | 0.00 ~ 1.60    | 124.38                        | 3mを超える         | - ~ -            | -         | -                             | 100kN/m <sup>2</sup> を超える | 1.00      | 11.03 ~ 17.85  | 124.38                        | 3mを超える         | - ~ -          | -         | -                             |
|                | それ以外                      | 1.00      | 1.60 ~ 9.38    | 100.00                        | それ以外           | 0.00 ~ 9.38      | 2.05      | 10.34                         | それ以外                      | 1.00      | 5.00 ~ 11.03   | 100.00                        | それ以外           | 5.00 ~ 17.85   | 2.05      | 10.34                         |
| 7              | 100kN/m <sup>2</sup> を超える | 1.00      | 0.00 ~ 0.94    | 114.11                        | 3mを超える         | - ~ -            | -         | -                             | 100kN/m <sup>2</sup> を超える | 1.00      | 11.36 ~ 15.04  | 114.11                        | 3mを超える         | - ~ -          | -         | -                             |
|                | それ以外                      | 1.00      | 0.94 ~ 8.73    | 100.00                        | それ以外           | 0.00 ~ 8.73      | 2.01      | 10.16                         | それ以外                      | 1.00      | 5.00 ~ 11.36   | 100.00                        | それ以外           | 5.00 ~ 15.04   | 2.01      | 10.16                         |
| 8              | 100kN/m <sup>2</sup> を超える | -         | - ~ -          | -                             | 3mを超える         | - ~ -            | -         | -                             | 100kN/m <sup>2</sup> を超える | -         | - ~ -          | -                             | 3mを超える         | - ~ -          | -         | -                             |
|                | それ以外                      | 1.00      | 0.00 ~ 6.45    | 81.15                         | それ以外           | 0.00 ~ 0.00      | 1.66      | 8.38                          | それ以外                      | 1.00      | 5.00 ~ 7.80    | 81.15                         | それ以外           | 5.00 ~ 7.80    | 1.66      | 8.38                          |
| 9              | 100kN/m <sup>2</sup> を超える | -         | - ~ -          | -                             | 3mを超える         | - ~ -            | -         | -                             | 100kN/m <sup>2</sup> を超える | -         | - ~ -          | -                             | 3mを超える         | - ~ -          | -         | -                             |
|                | それ以外                      | -         | - ~ -          | -                             | それ以外           | - ~ -            | -         | -                             | それ以外                      | -         | - ~ -          | -                             | それ以外           | - ~ -          | -         | -                             |
|                | 100kN/m <sup>2</sup> を超える |           | ~              |                               | 3mを超える         | ~                |           |                               | 100kN/m <sup>2</sup> を超える |           | ~              |                               | 3mを超える         | ~              |           |                               |
|                | それ以外                      |           | ~              |                               | それ以外           | ~                |           |                               | それ以外                      |           | ~              |                               | それ以外           | ~              |           |                               |
