



# 土砂災害防止に関する基礎調査(土石流)

表紙 位置,位置図

自然現象の種類	土石流
溪流番号	A031005
水系名	久慈川
河川名	久慈川
溪流名	川井の沢(4)
所在地	岩手県久慈市山形村川井第9, 10地割
調査機関	岩手県久慈地方振興局土木部

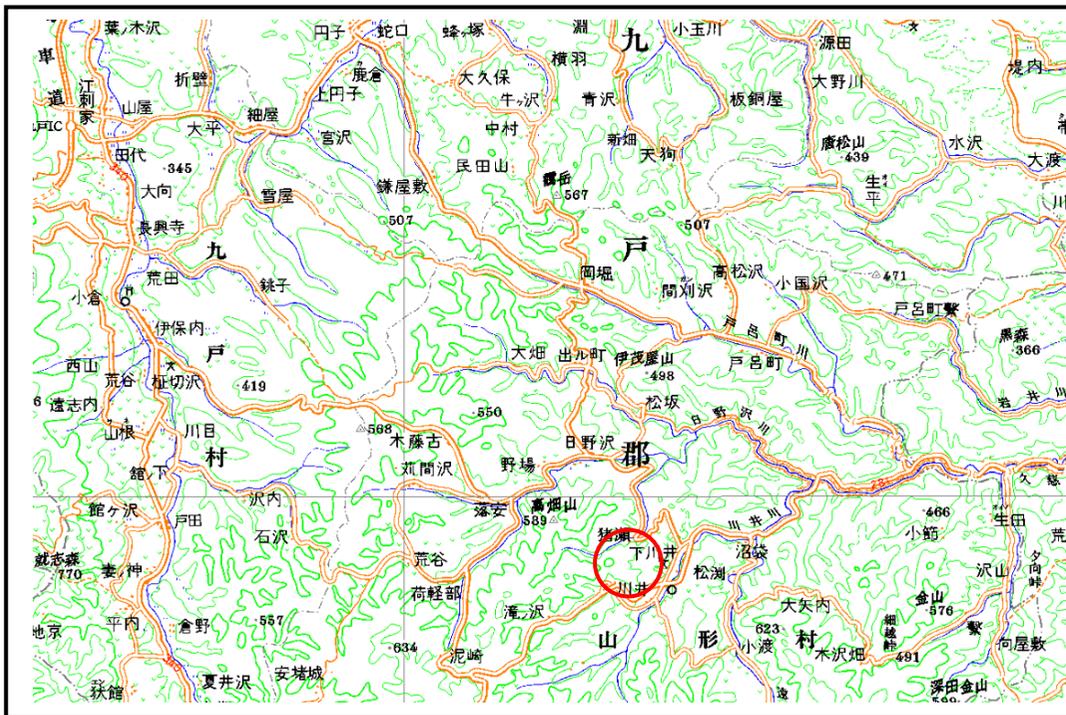

概況図(S=1:200,000)

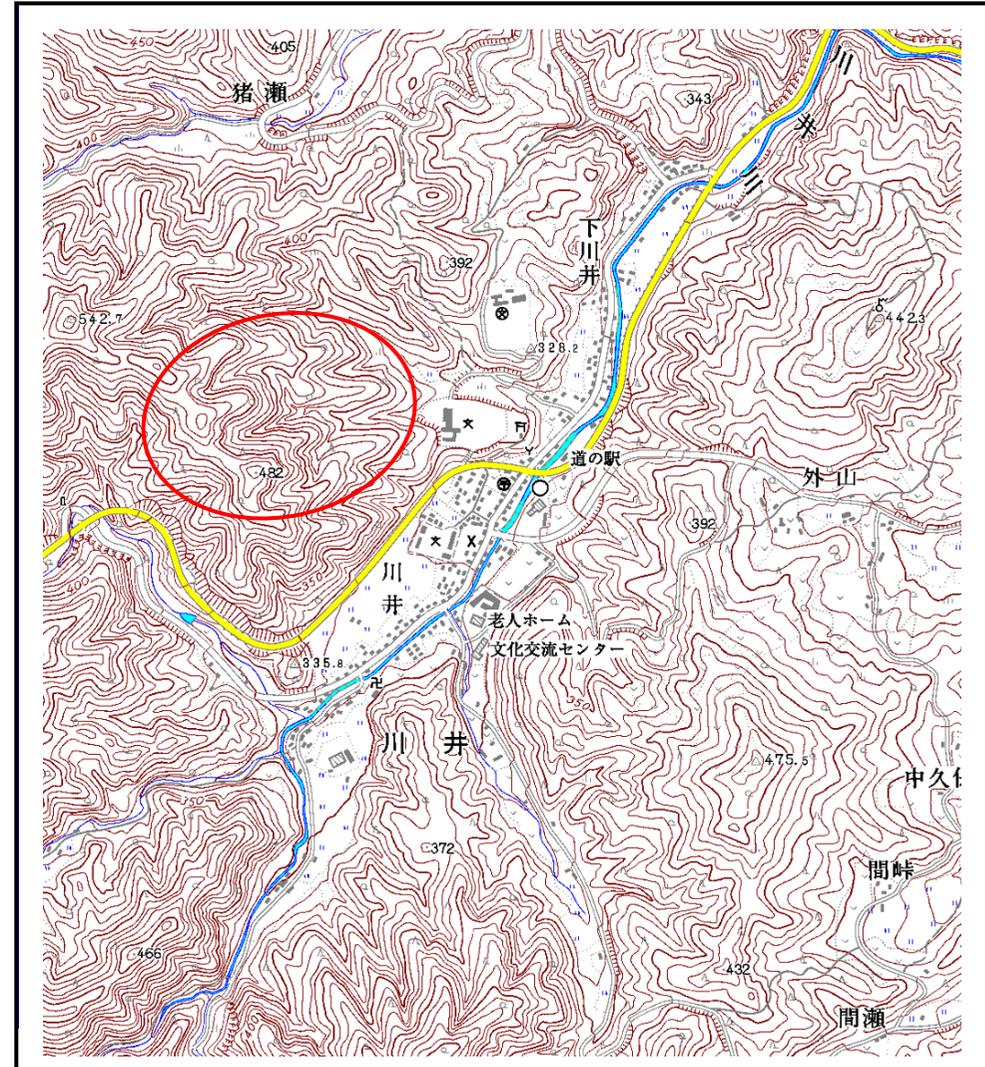


位置図(S=1:25,000)

# 土石流区域調査

様式3-1 危害のおそれのある土地、著しい危害のおそれのある土地の設定図(全体図)

調査年度

平成20年度

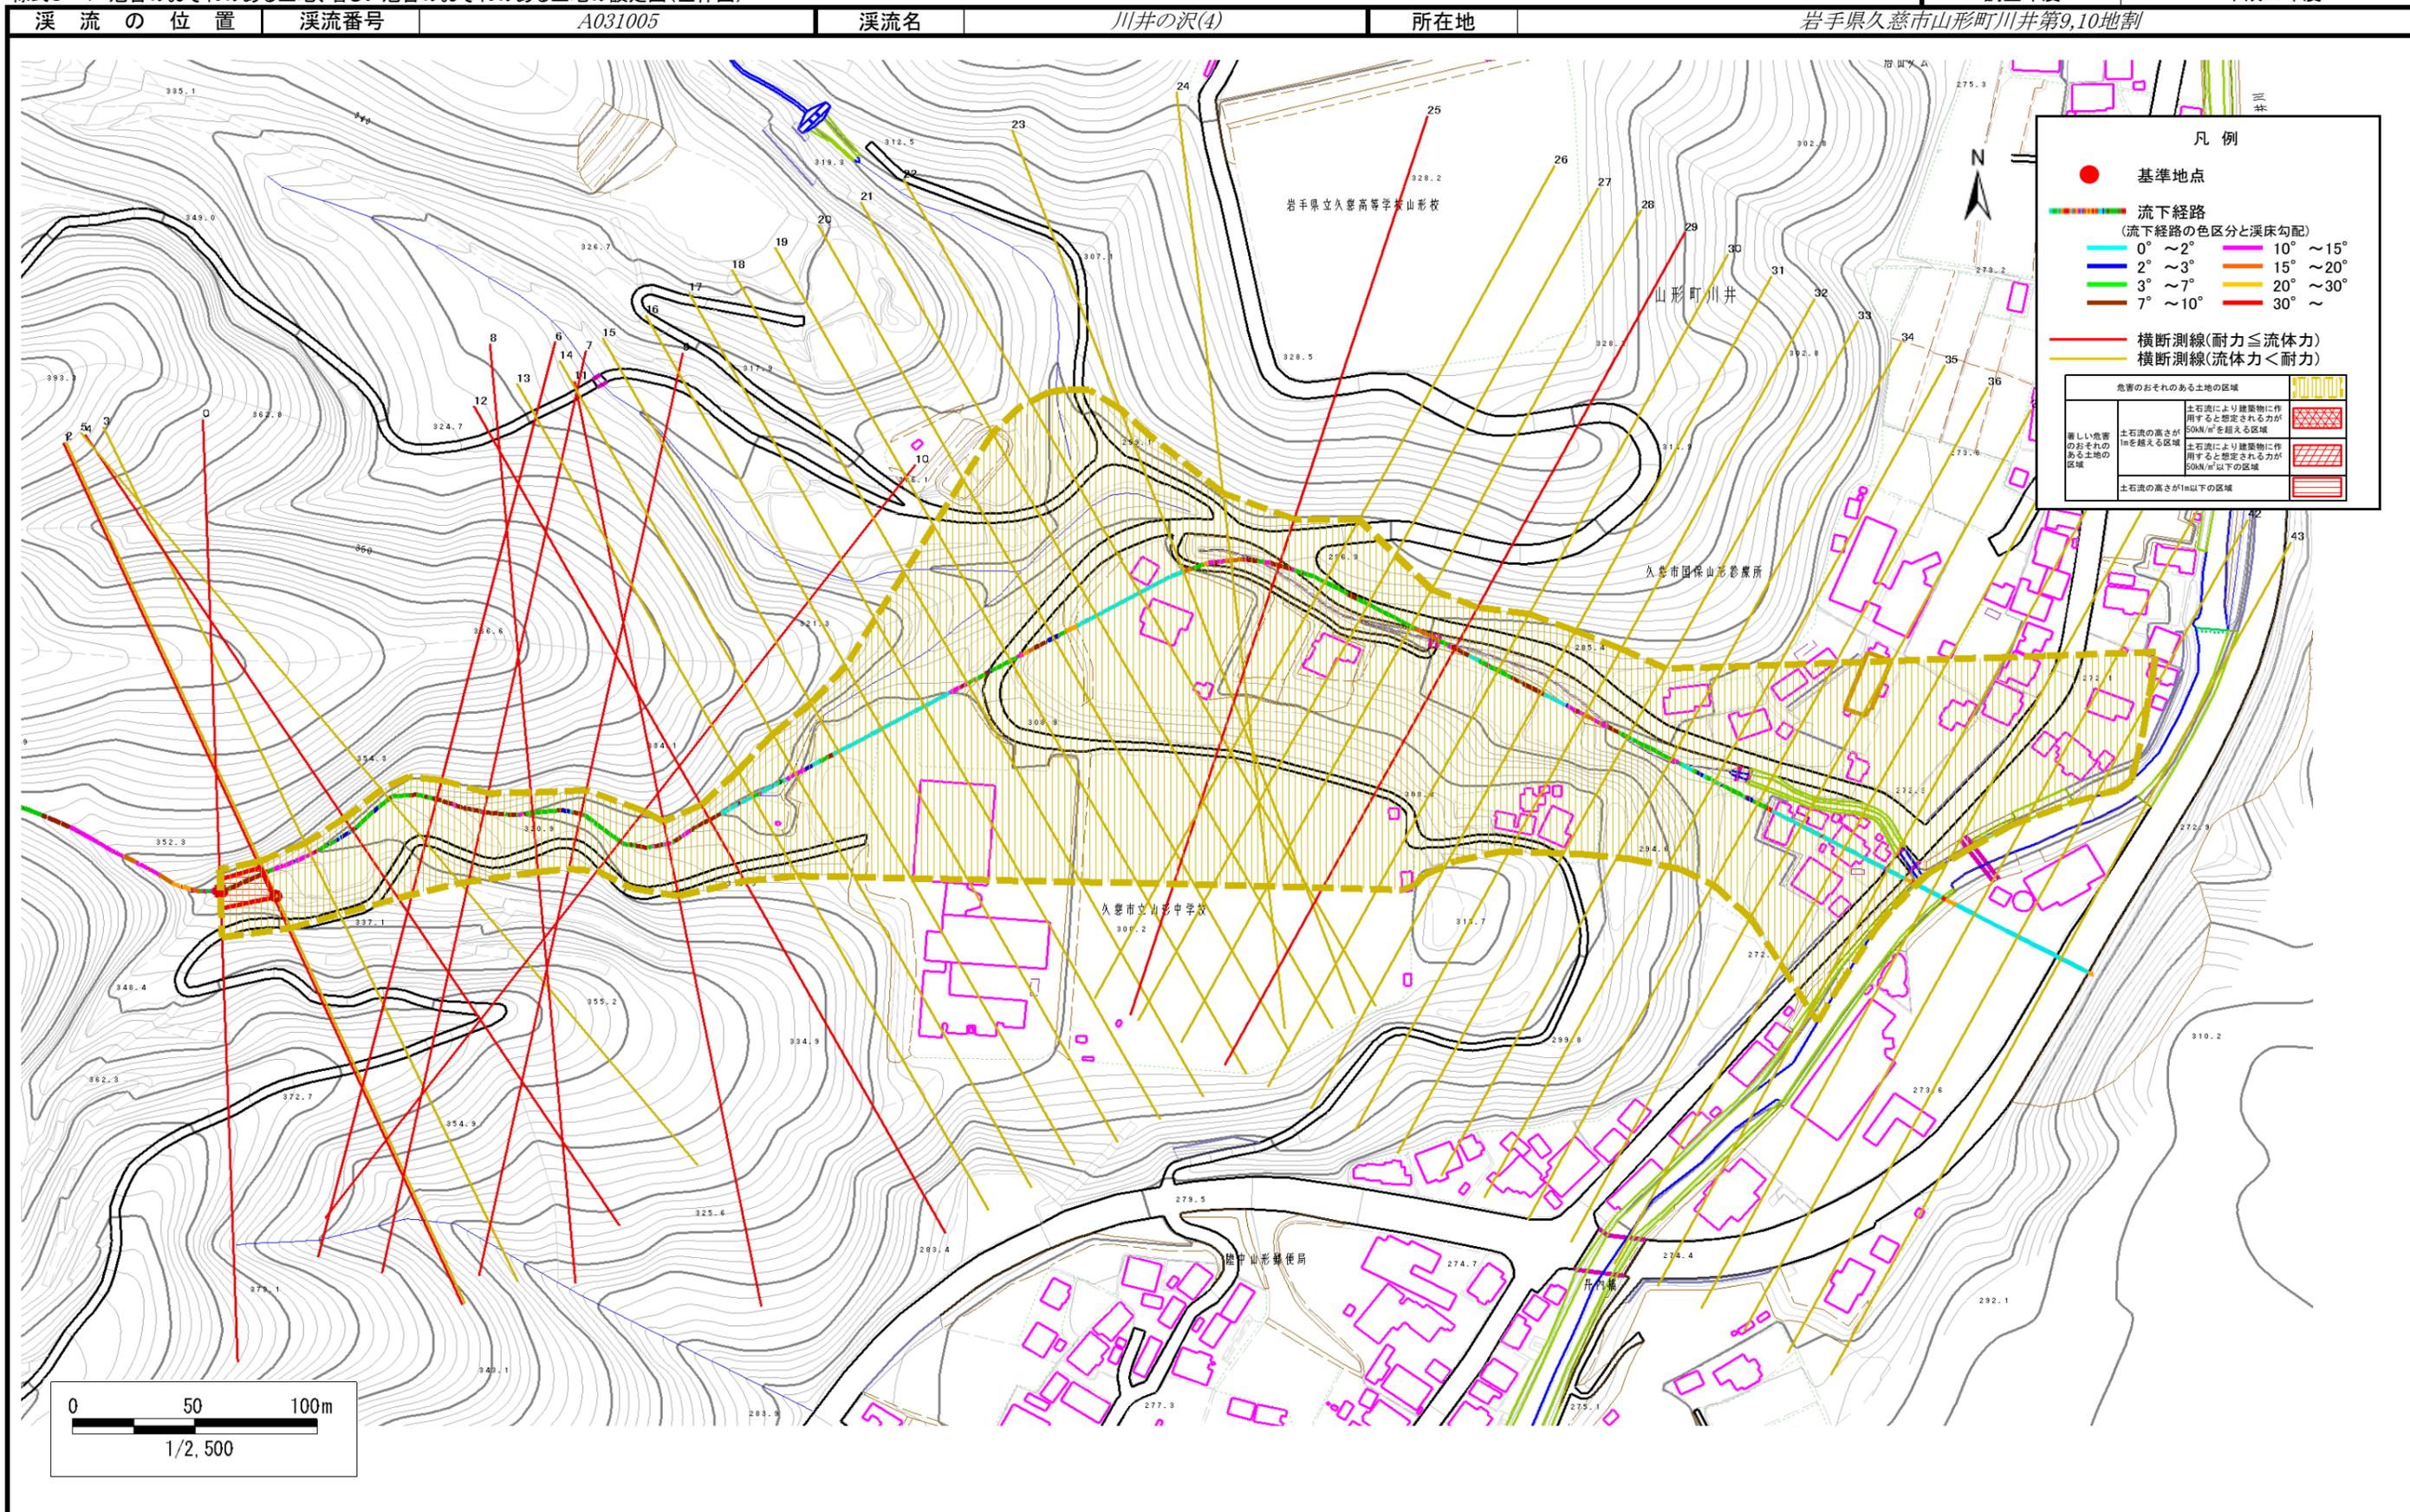

## 土石流区域調査

様式3-2 建築物に作用すると想定される衝撃に関する事項

調査年度	平成21年度
所在地	岩手県久慈市山形町川井第9,10地割

溪流の位置	溪流番号	A031005	溪流名	川井の沢(4)	所在地	調査年度	平成21年度
横断測線番号	土石流の高さh(m)	土石流の流体力Fd(kN/m <sup>2</sup> )	建築物の耐力P2(kN/m <sup>2</sup> )	横断測線番号	土石流の高さh(m)	土石流の流体力Fd(kN/m <sup>2</sup> )	建築物の耐力P2(kN/m <sup>2</sup> )
No.0	0.728485000	22.80944000	9.946948000	No.27	0.502352000	4.49643300	13.784670000
No.1	0.658302000	19.10345000	10.851090000	No.28	0.544231000	4.99847300	12.829330000
No.2	0.495557000	13.05394000	13.955100000	No.29	0.971240000	11.90468000	7.852058000
No.3	0.485907000	12.30468000	14.205380000	No.30	0.521010000	4.18015800	13.339860000
No.4	0.663701000	17.10772000	10.774600000	No.31	0.515409000	4.27151000	13.469980000
No.5	0.483191000	10.05968000	14.277630000	No.32	0.498342000	4.56908600	13.884670000
No.6	0.788330000	19.11592000	9.306165000	No.33	0.668349000	8.16264300	10.709740000
No.7	0.757527000	18.96916000	9.622973000	No.34	0.740185000	7.97456800	9.813292000
No.8	0.751012000	18.31733000	9.693415000	No.35	0.507561000	4.40463000	13.657180000
No.9	0.758108000	16.43132000	9.616753000	No.36	0.500961000	4.52144300	13.819180000
No.10	0.651491000	11.47462000	10.949450000	No.37	0.490090000	4.72425000	14.095660000
No.11	0.784460000	12.13232000	9.344557000	No.38	0.498736000	4.56187800	13.874780000
No.12	0.741790000	11.44292000	9.795296000	No.39	0.528009000	4.07007300	13.181190000
No.13	0.504357000	6.01417000	13.735280000	No.40	0.494867000	4.63348600	13.972660000
No.14	0.507563000	5.46993700	13.657130000	No.41	0.575519000	3.42583200	12.207420000
No.15	0.513000000	4.93935100	13.526820000	No.42	0.609234000	3.05715300	11.609770000
No.16	0.521248000	4.42006500	13.334390000	No.43	0.697175000	2.11028800	10.327290000
No.17	0.541601000	3.63645300	12.884940000				
No.18	0.551395000	3.37408100	12.680620000				
No.19	0.553251000	3.32947700	12.642730000				
No.20	0.524534000	3.70402300	13.259450000				
No.21	0.531148000	3.61234200	13.111410000				
No.22	0.568330000	3.01233600	12.344170000				
No.23	0.586694000	2.70589400	12.001590000				
No.24	0.840356000	6.82877500	8.825450000				
No.25	0.901487000	8.81052200	8.334023000				
No.26	0.520440000	4.18932300	13.352970000				