



土砂災害防止に関する基礎調査(土石流)

表紙 位置,位置図

自然現象の種類	土石流
溪流番号	A032011
水系名	久慈川
河川名	久慈川
溪流名	繋の沢
所在地	岩手県久慈市山形町繋第8, 第20, 第21地割
調査機関	岩手県久慈地方振興局土木部

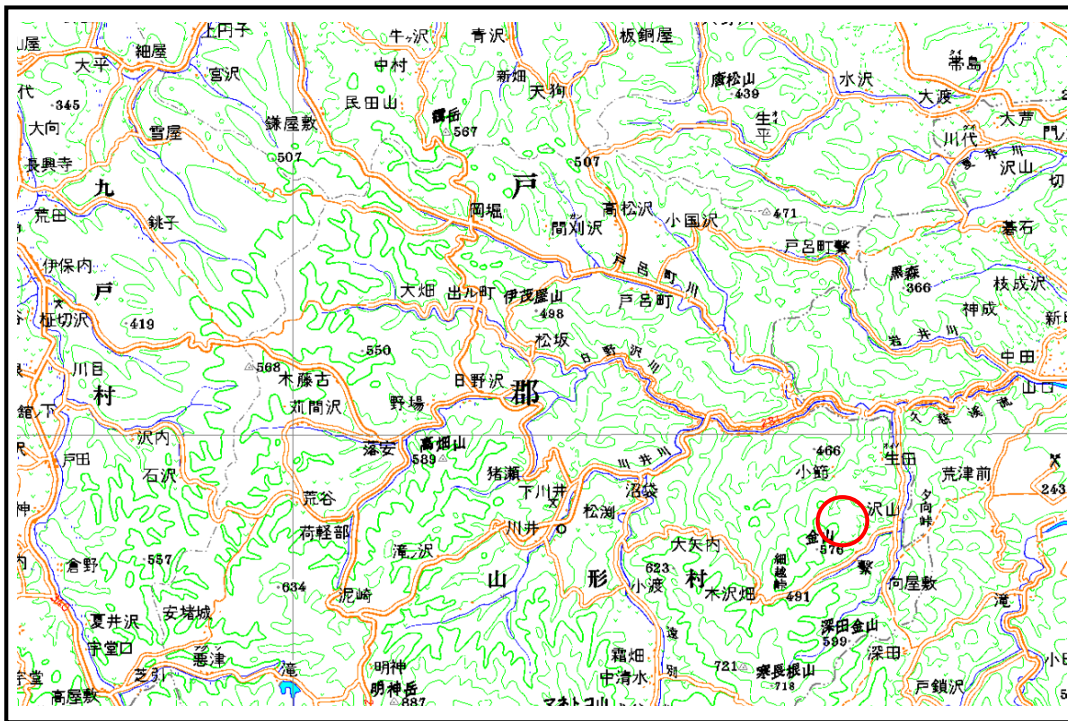

概況図(S=1:200,000)

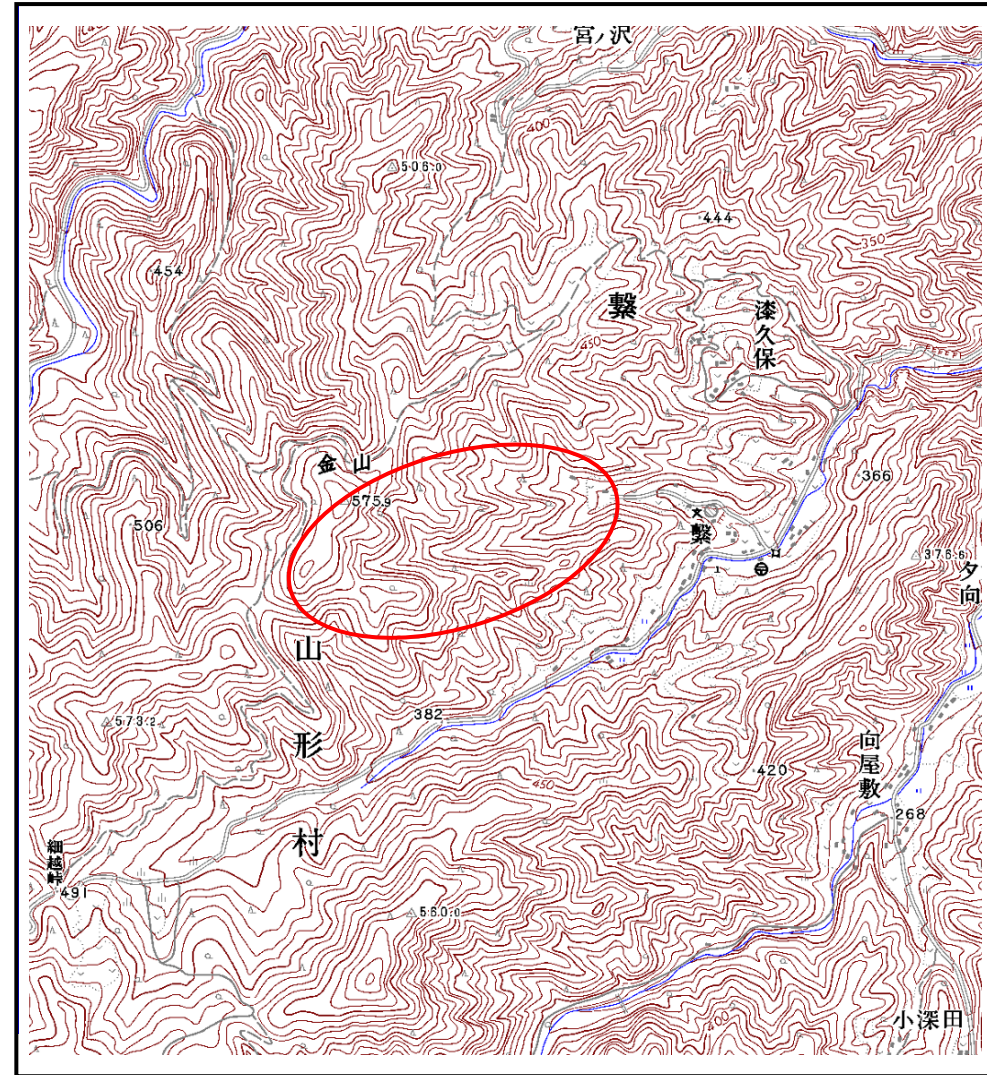

位置図(S=1:25,000)


土石流区域調査

様式3-1 危害のおそれのある土地、著しい危害のおそれのある土地の設定図(全体図)

調査年度

平成20年度

溪流の位置	溪流番号	A032011	溪流名	繫の沢	所在地	岩手県久慈市山形町繫第8, 第20, 第21地割
-------	------	---------	-----	-----	-----	--------------------------

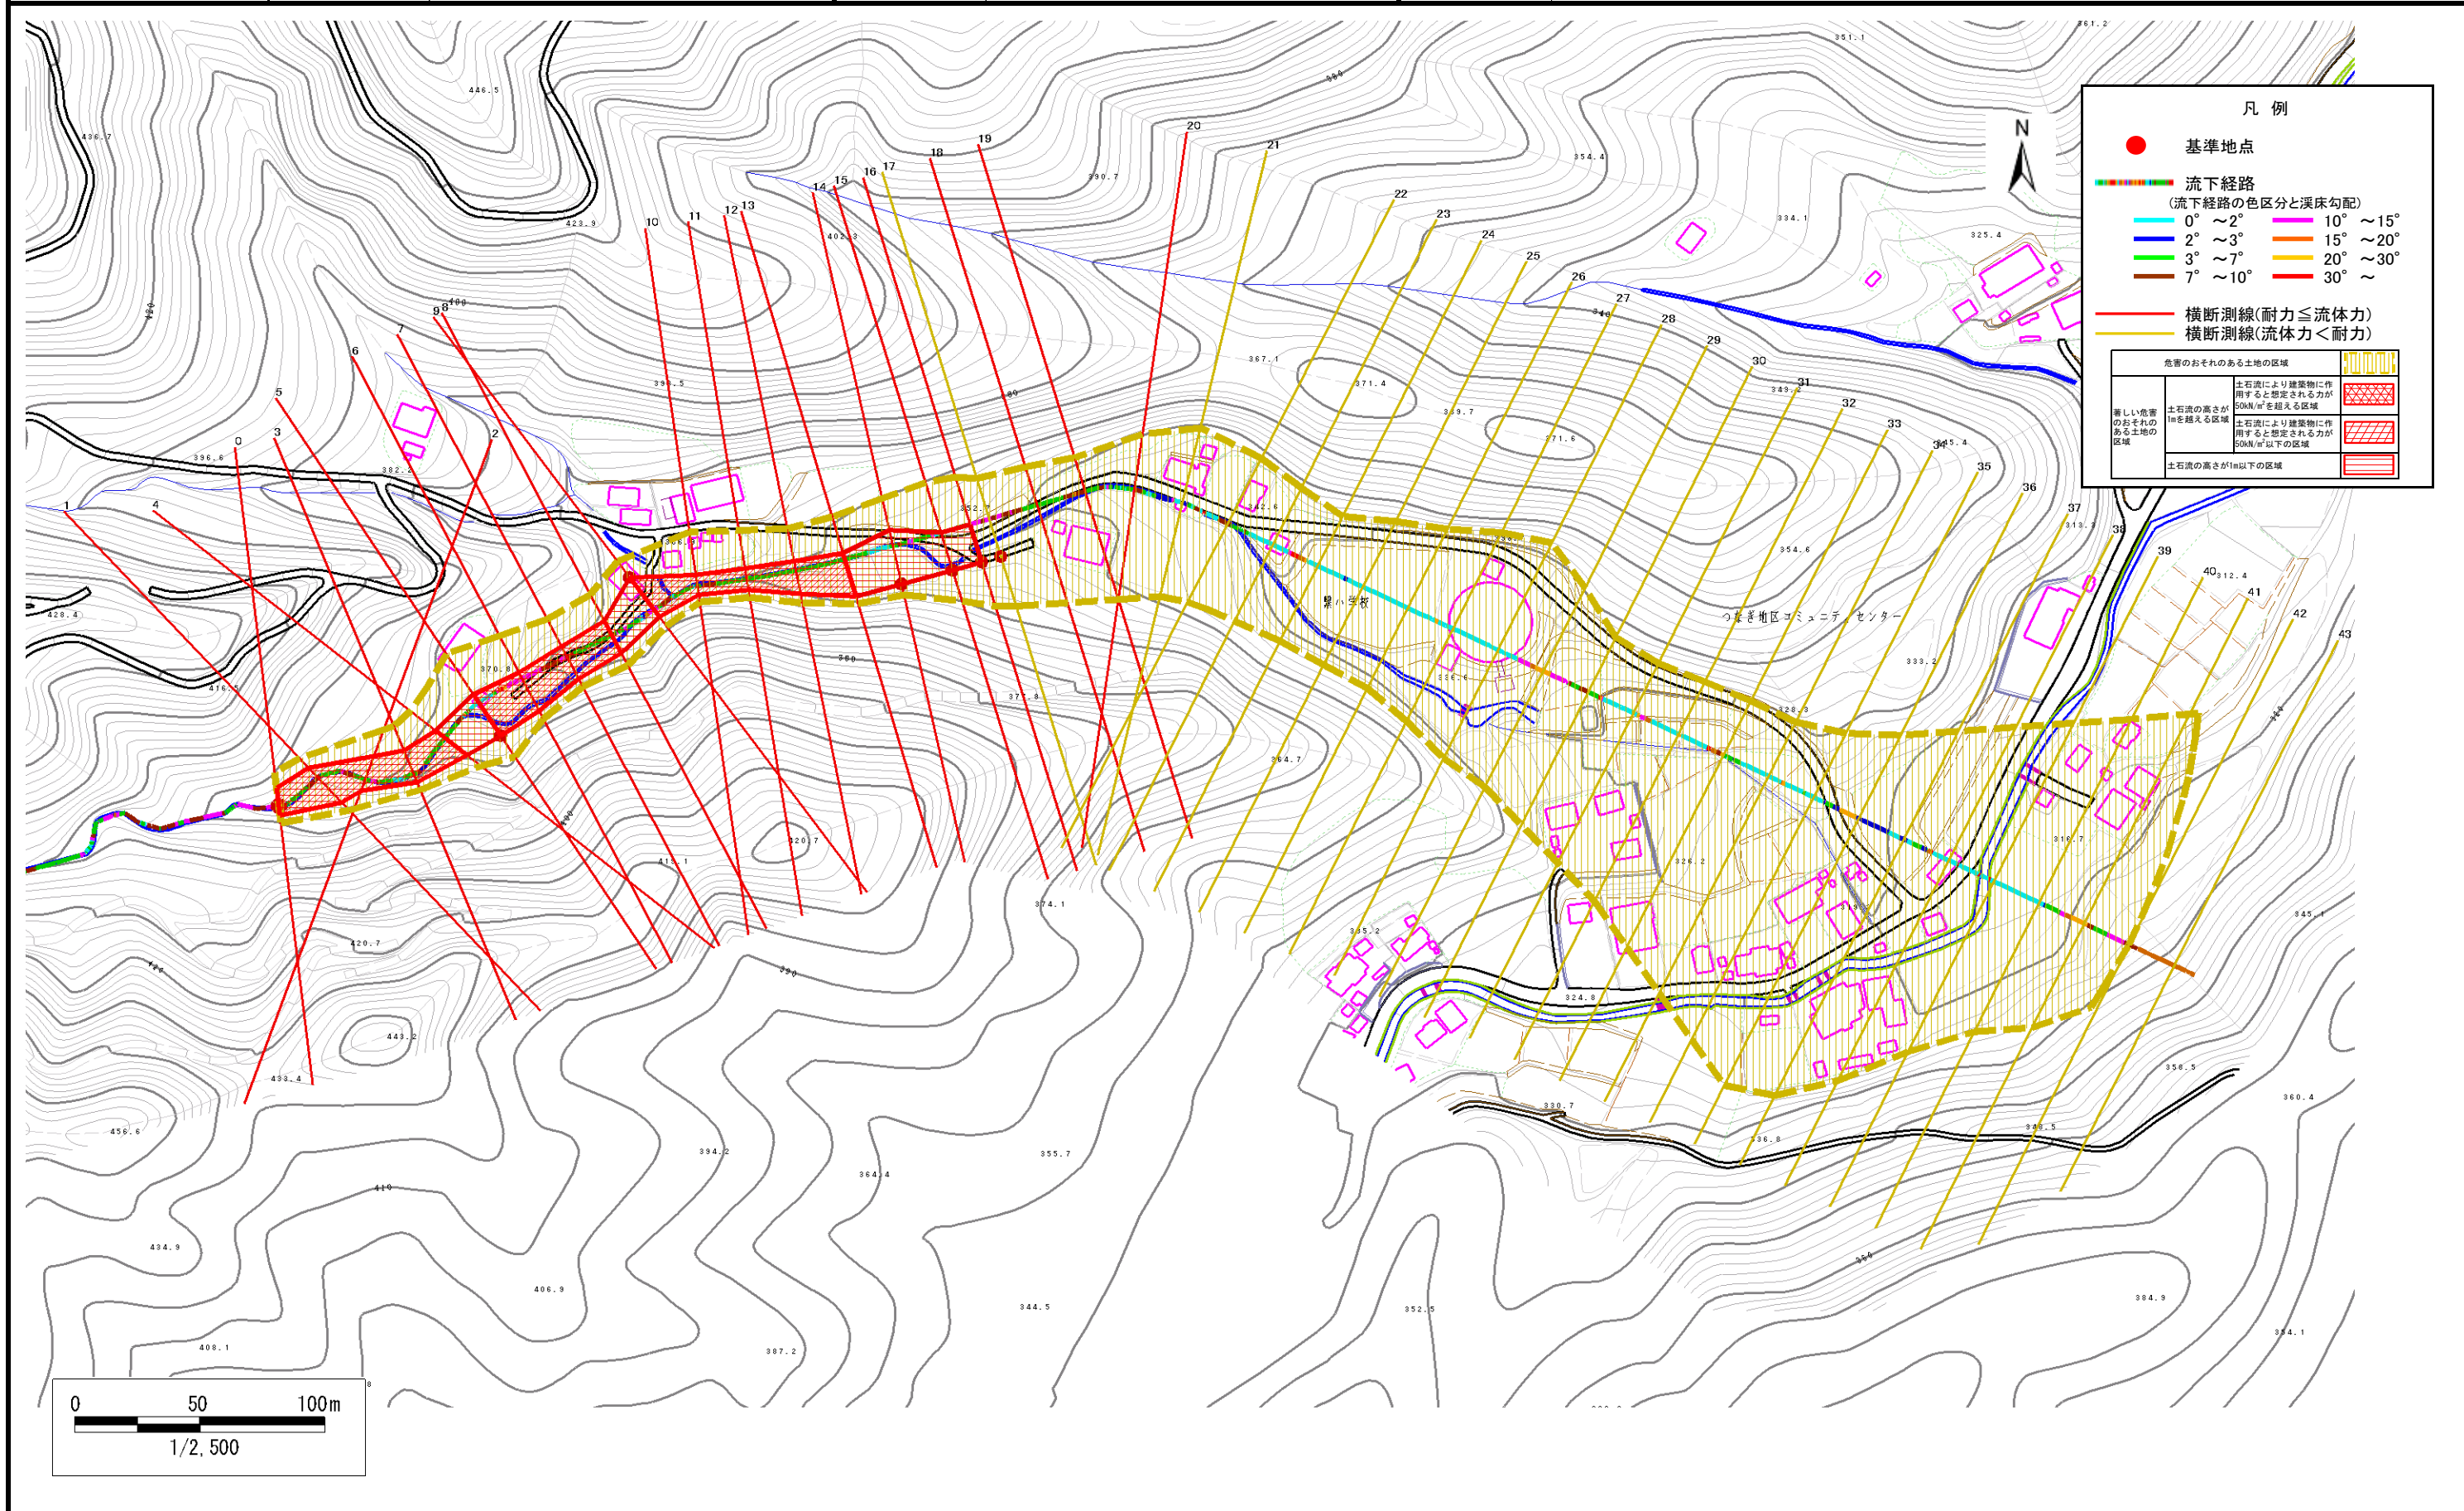

土石流区域調書

様式3-2 建築物に作用すると想定される衝撃に関する事項

調査年度	平成21年度
岩手県久慈市山形町繫第8, 第20, 第21地割	

渓流の位置	溪流番号	A032011	溪流名	繫の沢	所在地		
横断測線番号	土石流の高さh(m)	土石流の流体力Fd(kN/m ²)	建築物の耐力P2(kN/m ²)	横断測線番号	土石流の高さh(m)	土石流の流体力Fd(kN/m ²)	建築物の耐力P2(kN/m ²)
No.0	1.417935000	32.29261000	5.952886000	No.27	0.813880000	6.86252100	9.062140000
No.1	1.025190000	19.57632000	7.526573000	No.28	0.852132000	5.64697700	8.725077000
No.2	1.184704000	23.38546000	6.748466000	No.29	0.831632000	5.92880200	8.901714000
No.3	1.246011000	24.28544000	6.506772000	No.30	0.783847000	6.67370700	9.350679000
No.4	1.151468000	21.44799000	6.891380000	No.31	0.773763000	6.84878800	9.452749000
No.5	0.745856000	10.92376000	9.750052000	No.32	0.772963000	6.86298000	9.460969000
No.6	1.055052000	18.97842000	7.361597000	No.33	0.734003000	7.61086100	9.883368000
No.7	1.155043000	21.91791000	6.875573000	No.34	0.789123000	6.58476000	9.298345000
No.8	1.170689000	21.61704000	6.807645000	No.35	0.780473000	6.73153100	9.384527000
No.9	0.733254000	11.30247000	9.891939000	No.36	0.733358000	7.62426600	9.890756000
No.10	1.682371000	32.85800000	5.355865000	No.37	0.719042000	7.93088000	10.058090000
No.11	1.617232000	31.29878000	5.480464000	No.38	0.703083000	8.29499600	10.252870000
No.12	1.253033000	22.34832000	6.480760000	No.39	0.732071000	7.65108300	9.905517000
No.13	1.042553000	17.41622000	7.429422000	No.40	0.802320000	6.36993300	9.170564000
No.14	0.749646000	10.60339000	9.708345000	No.41	0.934126000	4.17387400	8.099088000
No.15	0.750488000	10.30593000	9.699136000	No.42	1.546373000	1.28535500	5.631404000
No.16	0.753156000	9.68623400	9.670092000	No.43	0.000000000	0.00000000	0.000000000
No.17	0.754621000	9.43644300	9.654236000				
No.18	1.162203000	16.02566000	6.844240000				
No.19	1.143432000	16.33331000	6.927297000				
No.20	1.019549000	13.33426000	7.558894000				
No.21	0.783955000	8.58775700	9.349602000				
No.22	0.784234000	8.56385100	9.346812000				
No.23	0.797946000	7.62501900	9.212431000				
No.24	0.771506000	8.15659600	9.475969000				
No.25	0.782882000	7.92128000	9.360332000				
No.26	0.780709000	7.96543500	9.382151000				