



土砂災害防止に関する基礎調査(土石流)

表紙 位置,位置図

自然現象の種類	土石流
溪流番号	A032012
水系名	久慈川
河川名	久慈川
溪流名	繋の沢(2)
所在地	岩手県久慈市山形町繋第8, 第20, 第21地割
調査機関	岩手県久慈地方振興局土木部

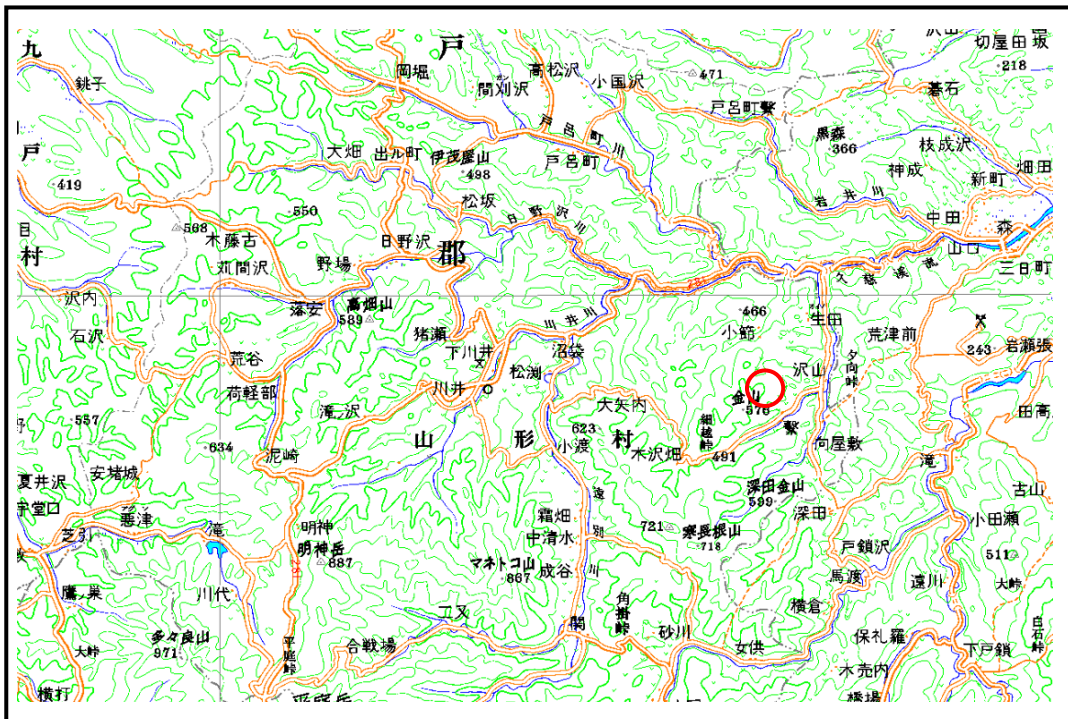

概況図(S=1:200,000)

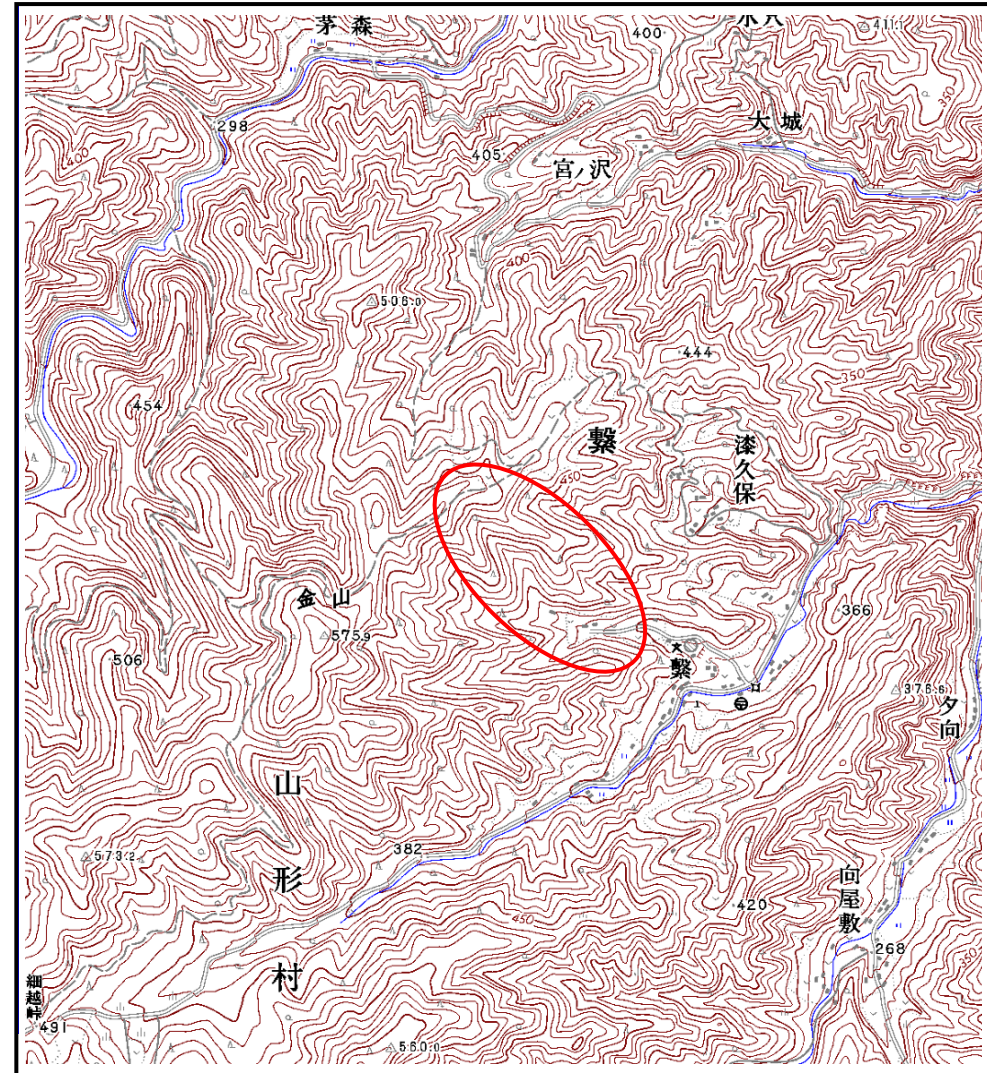


位置図(S=1:25,000)

土石流区域調査

様式3-1 危害のおそれのある土地、著しい危害のおそれのある土地の設定図(全体図)

調査年度

平成20年度

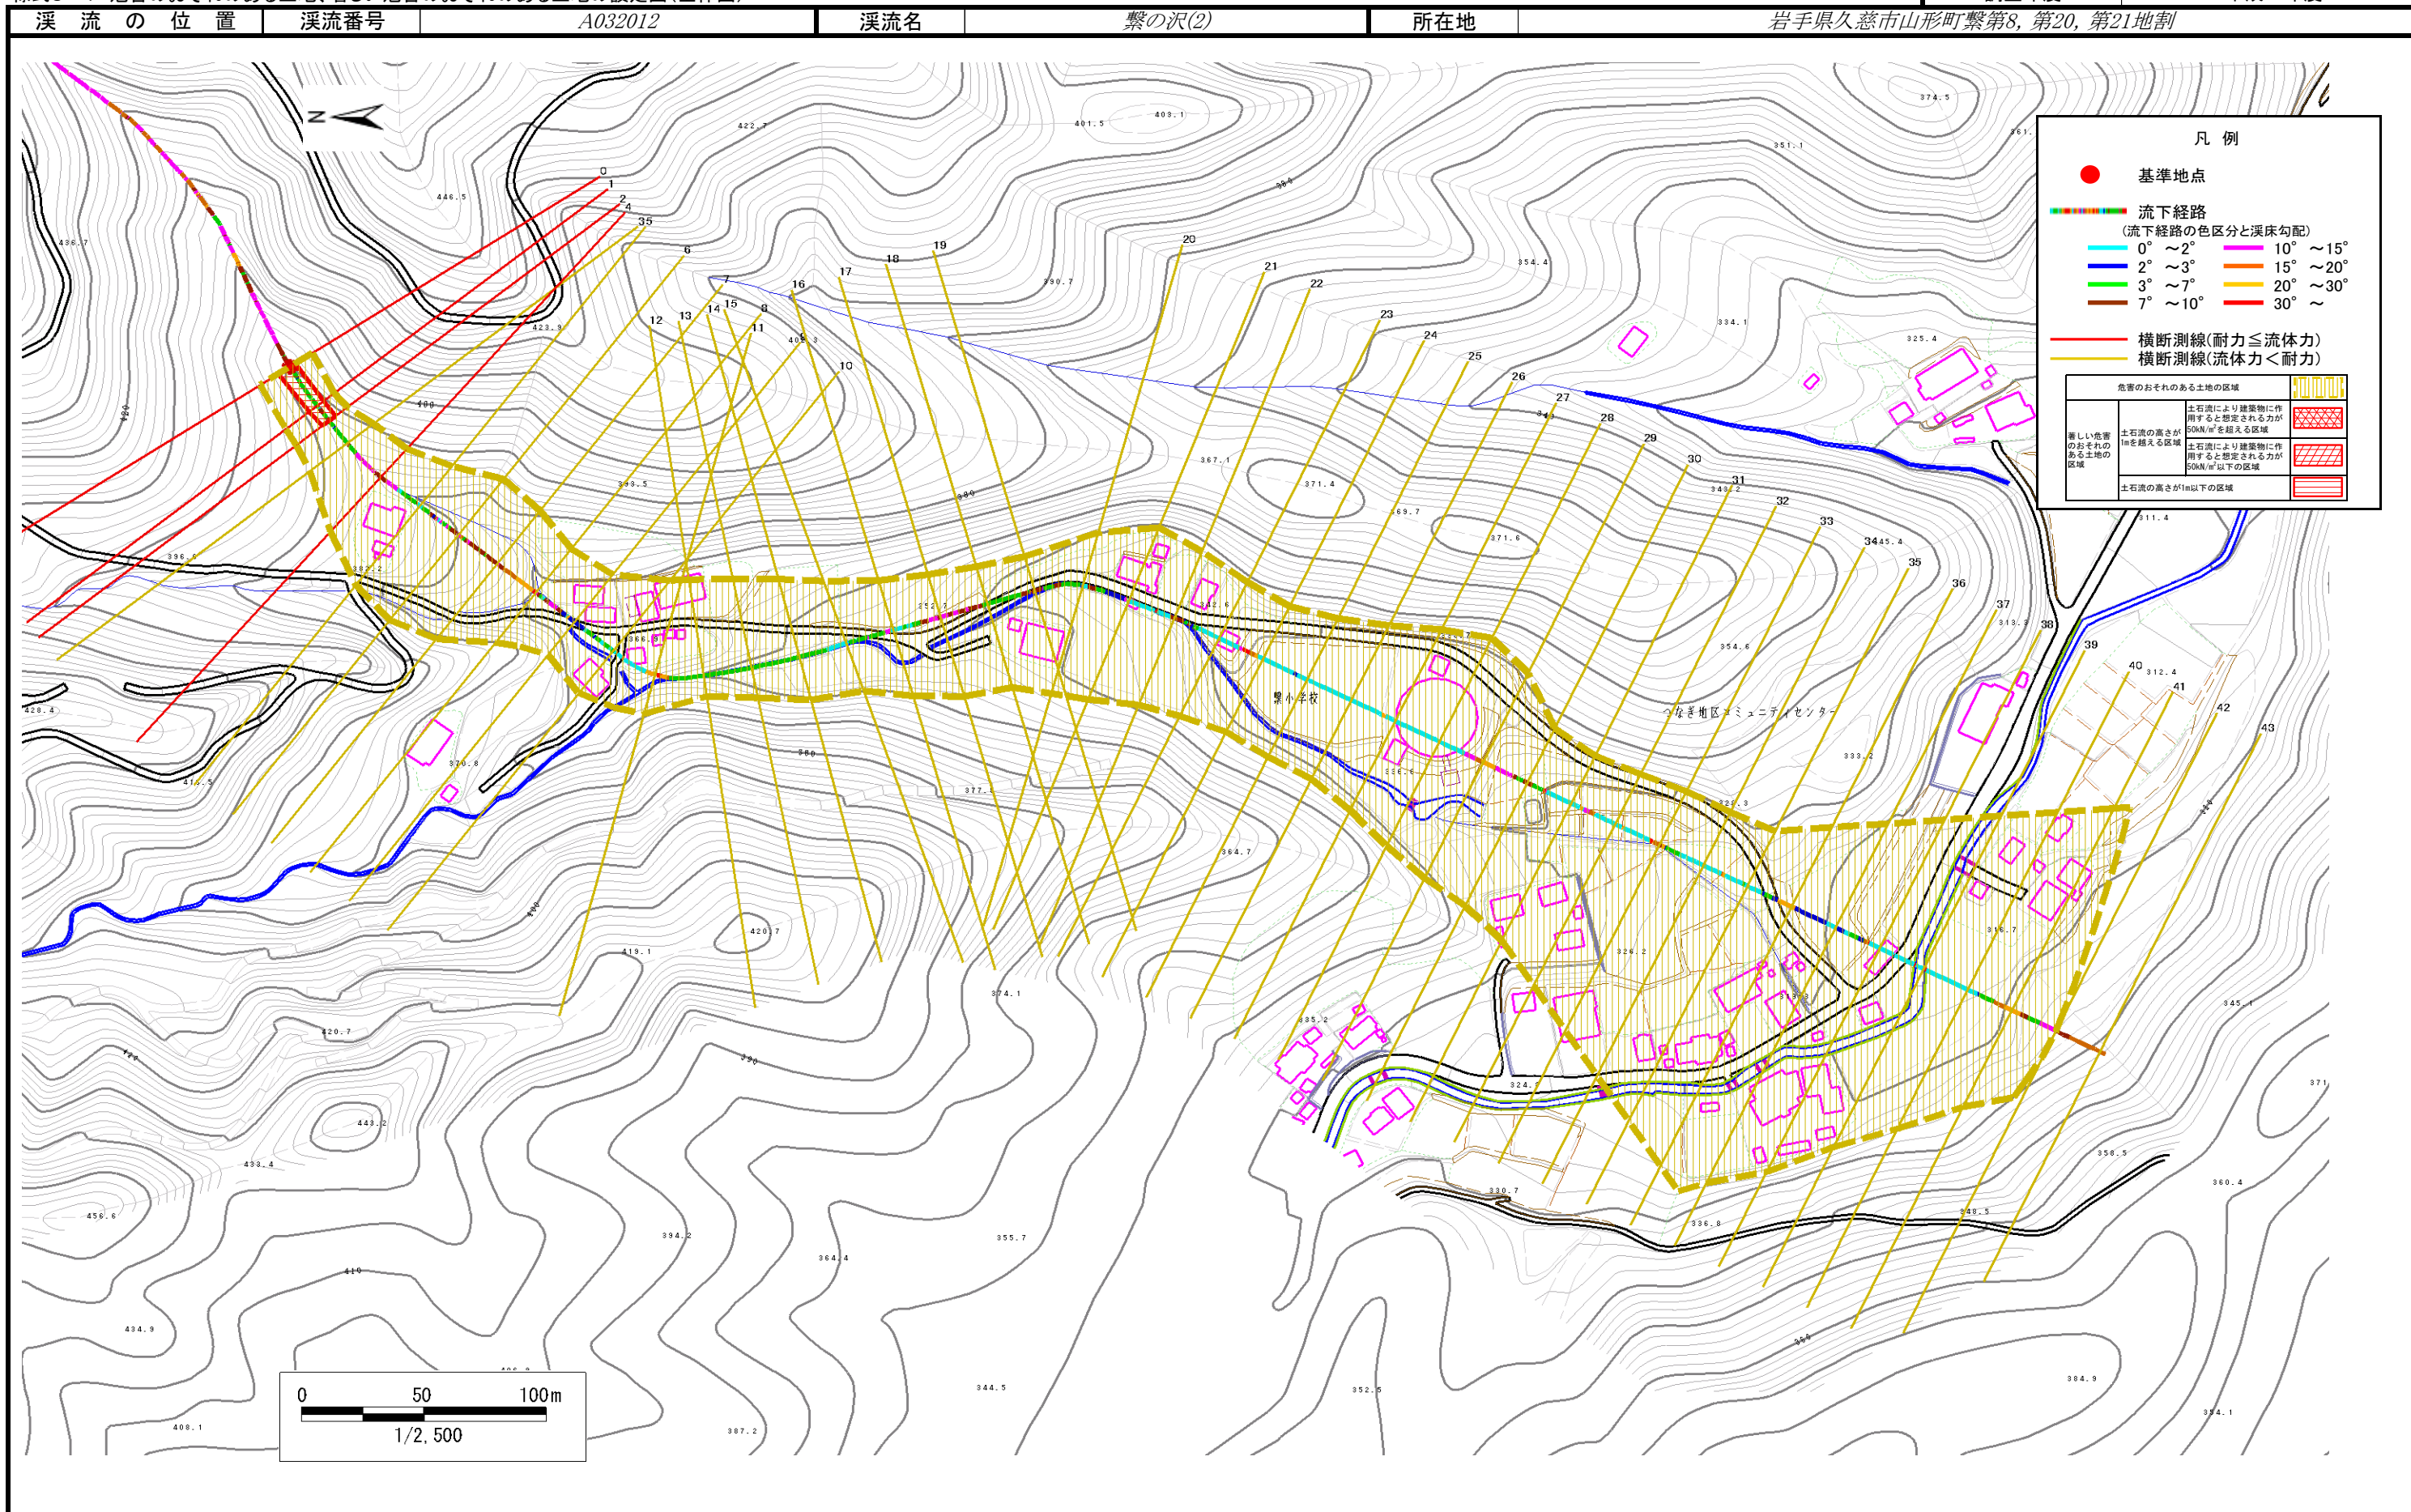

土石流区域調査

様式3-2 建築物に作用すると想定される衝撃に関する事項

調査年度	平成21年度
岩手県久慈市山形町繫第8, 第20, 第21地割	

渓流の位置	渓流番号	A032012	渓流名	繫の沢(2)	所在地		
横断測線番号	土石流の高さh(m)	土石流の流体力Fd(kN/m ²)	建築物の耐力P2(kN/m ²)	横断測線番号	土石流の高さh(m)	土石流の流体力Fd(kN/m ²)	建築物の耐力P2(kN/m ²)
No.0	0.531167000	18.06782000	13.110990000	No.27	0.350997000	2.36406600	19.159970000
No.1	0.494093000	14.77947000	13.992430000	No.28	0.369271000	1.88930900	18.275420000
No.2	0.501479000	14.43818000	13.806310000	No.29	0.369517000	1.88449500	18.264120000
No.3	0.452055000	11.91122000	15.168760000	No.30	0.342933000	2.18798600	19.580410000
No.4	0.522606000	13.86368000	13.303310000	No.31	0.337145000	2.26375100	19.894640000
No.5	0.331856000	6.59149900	20.191470000	No.32	0.334776000	2.29590700	20.026420000
No.6	0.319365000	5.53600400	20.931530000	No.33	0.654324000	6.25743200	10.908280000
No.7	0.314328000	5.03229000	21.246700000	No.34	0.372295000	2.42008000	18.137450000
No.8	0.303814000	5.38659800	21.938300000	No.35	0.367827000	2.47922700	18.342080000
No.9	0.312220000	5.10047400	21.381630000	No.36	0.349146000	2.75163700	19.254760000
No.10	0.309034000	4.36009200	21.589020000	No.37	0.339687000	2.90700900	19.755320000
No.11	0.306865000	3.93221900	21.732710000	No.38	0.331643000	3.04973600	20.203580000
No.12	0.580470000	10.09937000	12.115230000	No.39	0.330241000	3.07568600	20.283960000
No.13	0.529771000	8.99726400	13.141930000	No.40	0.375293000	2.38156900	18.002880000
No.14	0.577429000	9.50041300	12.171670000	No.41	0.426479000	1.68222500	15.998930000
No.15	0.332020000	4.49058300	20.182080000	No.42	0.665814000	0.56388200	10.744990000
No.16	0.334059000	4.13987800	20.066660000	No.43	0.000000000	0.00000000	0.000000000
No.17	0.333902000	3.86298100	20.075520000				
No.18	0.337573000	3.10740400	19.871080000				
No.19	0.334122000	3.17192000	20.063150000				
No.20	0.329405000	3.26340600	20.332210000				
No.21	0.334187000	3.17067900	20.059470000				
No.22	0.341454000	2.80519200	19.659700000				
No.23	0.346393000	2.54600500	19.397590000				
No.24	0.335326000	2.71684300	19.995690000				
No.25	0.340624000	2.63297800	19.704480000				
No.26	0.338755000	2.66212000	19.806190000				