



土砂災害防止に関する基礎調査(急傾斜地の崩壊)

表紙 概況、位置図

自然現象の種類	急傾斜地の崩壊
箇所番号	031A1006
箇所名	川井-5
所在地	岩手県久慈市山形町川井第10地割
調査機関	岩手県久慈地方振興局土木部

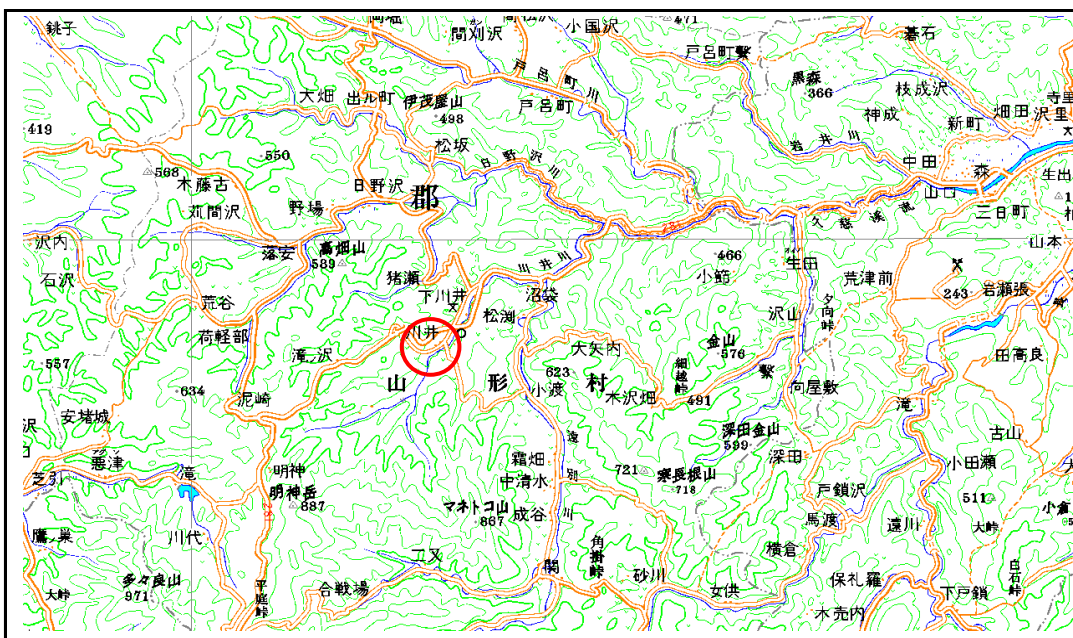

概況図(S=1:200,000)

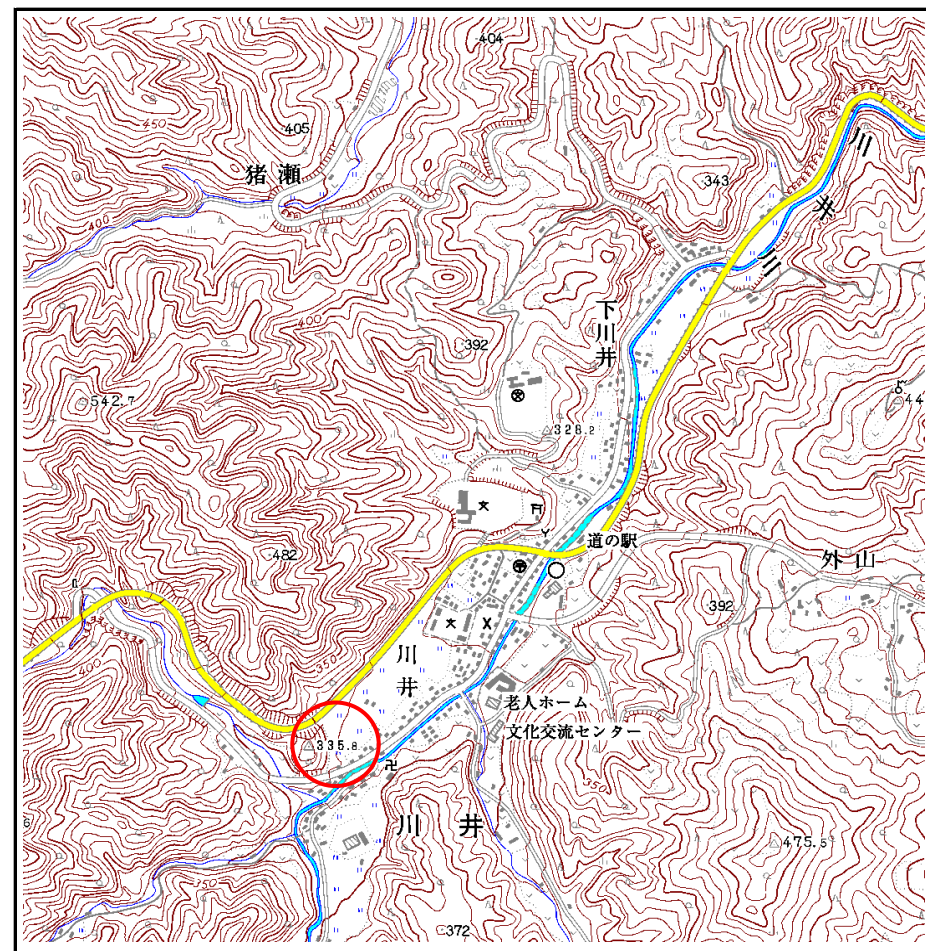


位置図(S=1:25,000)

急傾斜地の崩壊区域調書

様式3-1 危害のおそれのある土地、著しい危害のおそれのある土地の設定図

調査年度 平成21年度

急傾斜地の位置 箇所番号 031A1006 箇所名 川井-5 所在地 岩手県久慈市山形町川井第10地割

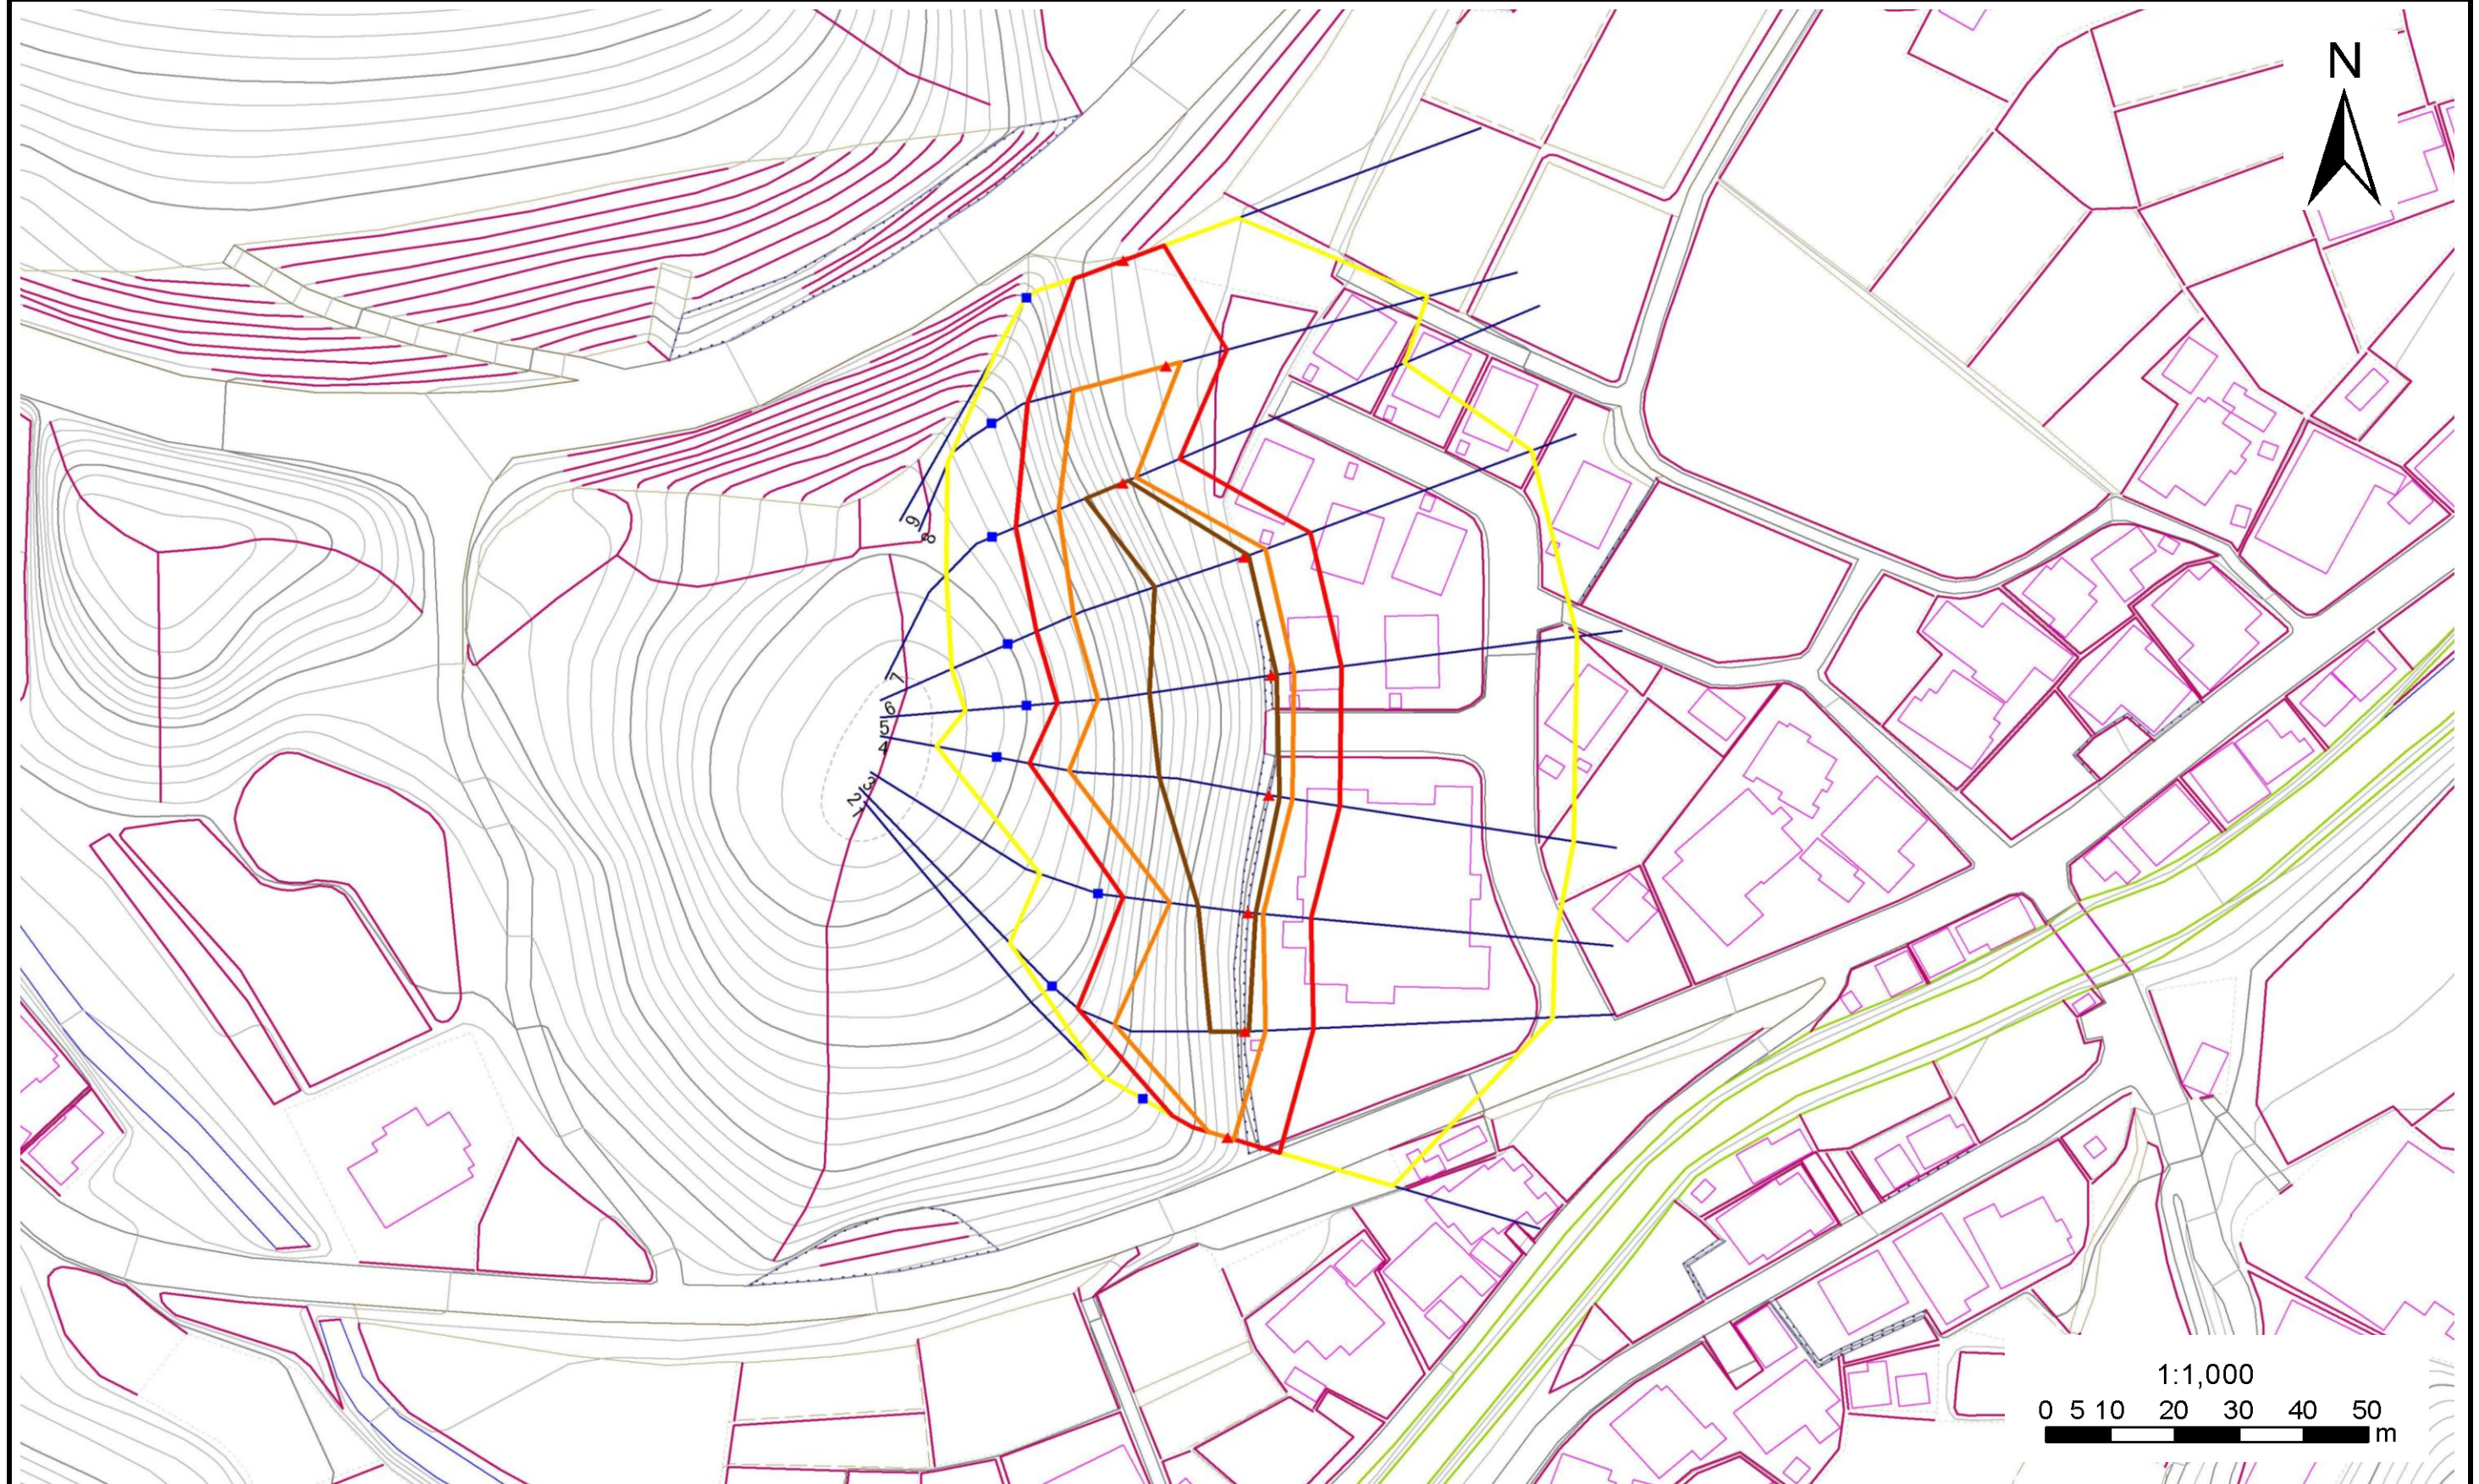

凡例	■ 上端	— 横断測線	▭ 危害のおそれのある土地の区域	▭ 土石等の移動による力が100kN/m ² を超える範囲
	▲ 下端		▭ 著しい危害のおそれのある土地の区域	▭ 土石等の堆積高が3mを超える範囲

急傾斜地の崩壊区域調書

様式3-2 建築物に作用すると想定される衝撃に関する事項(1/1)

調査年度	平成21年度
------	--------

急傾斜地の位置	箇所番号	031A1006				箇所名	川井-5		所在地	岩手県久慈市山形町川井第10地割						
横断 測線 番号	急傾斜地の下端に隣接する土地								急傾斜地内							
	土石等の移動の高さと力の大きさ				土石等の堆積高さとの大きさ				土石等の移動の高さと力の大きさ				土石等の堆積高さとの大きさ			
	区分	高さ (m)	下端からの距離 (m)	力の大きさ (kN/m ²)	区分	下端からの水平 距離(m)	高さ (m)	力の大きさ (kN/m ²)	区分	高さ (m)	上端からの比高 (m)	力の大きさ (kN/m ²)	区分	上端からの比高 (m)	高さ (m)	力の大きさ (kN/m ²)
1	100kN/m ² を超える	1.00	0.00 ~ 0.99	114.87	3mを超える	- ~ -	-	-	100kN/m ² を超える	1.00	11.00 ~ 14.00	114.87	3mを超える	- ~ -	-	-
	それ以外	1.00	0.99 ~ 8.78	100.00	それ以外	0.00 ~ 8.78	2.36	11.95	それ以外	1.00	5.00 ~ 11.00	100.00	それ以外	5.00 ~ 14.00	2.36	11.95
2	100kN/m ² を超える	1.00	0.00 ~ 3.36	153.99	3mを超える	0.00 ~ 0.62	3.36	16.98	100kN/m ² を超える	1.00	10.88 ~ 30.02	153.99	3mを超える	25.00 ~ 30.02	3.36	16.98
	それ以外	1.00	3.36 ~ 11.15	100.00	それ以外	0.62 ~ 11.15	3.00	15.16	それ以外	1.00	5.00 ~ 10.88	100.00	それ以外	5.00 ~ 25.00	3.00	15.16
3	100kN/m ² を超える	1.00	0.00 ~ 2.41	137.75	3mを超える	0.00 ~ 1.17	3.83	19.34	100kN/m ² を超える	1.00	14.30 ~ 30.02	137.75	3mを超える	20.00 ~ 30.02	3.83	19.34
	それ以外	1.00	2.41 ~ 10.20	100.00	それ以外	1.17 ~ 10.20	3.00	15.16	それ以外	1.00	5.00 ~ 14.30	100.00	それ以外	5.00 ~ 20.00	3.00	15.16
4	100kN/m ² を超える	1.00	0.00 ~ 3.83	162.31	3mを超える	0.00 ~ 1.73	3.96	20.02	100kN/m ² を超える	1.00	11.17 ~ 42.02	162.31	3mを超える	25.00 ~ 42.02	3.96	20.02
	それ以外	1.00	3.83 ~ 11.61	100.00	それ以外	1.73 ~ 11.61	3.00	15.16	それ以外	1.00	5.00 ~ 11.17	100.00	それ以外	5.00 ~ 25.00	3.00	15.16
5	100kN/m ² を超える	1.00	0.00 ~ 3.69	159.79	3mを超える	0.00 ~ 0.83	3.52	17.77	100kN/m ² を超える	1.00	11.60 ~ 39.92	159.79	3mを超える	20.00 ~ 39.92	3.52	17.77
	それ以外	1.00	3.69 ~ 11.47	100.00	それ以外	0.83 ~ 11.47	3.00	15.16	それ以外	1.00	5.00 ~ 11.60	100.00	それ以外	5.00 ~ 20.00	3.00	15.16
6	100kN/m ² を超える	1.00	0.00 ~ 3.73	160.59	3mを超える	0.00 ~ 0.78	3.48	17.58	100kN/m ² を超える	1.00	11.39 ~ 39.92	160.59	3mを超える	25.00 ~ 39.92	3.48	17.58
	それ以外	1.00	3.73 ~ 11.52	100.00	それ以外	0.78 ~ 11.52	3.00	15.16	それ以外	1.00	5.00 ~ 11.39	100.00	それ以外	5.00 ~ 25.00	3.00	15.16
7	100kN/m ² を超える	1.00	0.00 ~ 2.28	135.47	3mを超える	0.00 ~ 0.89	3.65	18.44	100kN/m ² を超える	1.00	14.19 ~ 28.00	135.47	3mを超える	20.00 ~ 28.00	3.65	18.44
	それ以外	1.00	2.28 ~ 10.06	100.00	それ以外	0.89 ~ 10.06	3.00	15.16	それ以外	1.00	5.00 ~ 14.19	100.00	それ以外	5.00 ~ 20.00	3.00	15.16
8	100kN/m ² を超える	1.00	0.00 ~ 2.46	138.46	3mを超える	- ~ -	-	-	100kN/m ² を超える	1.00	10.59 ~ 22.00	138.46	3mを超える	- ~ -	-	-
	それ以外	1.00	2.46 ~ 10.24	100.00	それ以外	0.00 ~ 10.24	2.65	13.39	それ以外	1.00	5.00 ~ 10.59	100.00	それ以外	5.00 ~ 22.00	2.65	13.39
9	100kN/m ² を超える	-	- ~ -	-	3mを超える	- ~ -	-	-	100kN/m ² を超える	-	- ~ -	-	3mを超える	- ~ -	-	-
	それ以外	1.00	0.00 ~ 7.08	89.96	それ以外	0.00 ~ 7.08	1.96	9.93	それ以外	1.00	5.00 ~ 10.00	89.96	それ以外	5.00 ~ 10.00	1.96	9.93
	100kN/m ² を超える		~		3mを超える	~			100kN/m ² を超える		~		3mを超える	~		
	それ以外		~		それ以外	~			それ以外		~		それ以外	~		
	100kN/m ² を超える		~		3mを超える	~			100kN/m ² を超える		~		3mを超える	~		
	それ以外		~		それ以外	~			それ以外		~		それ以外	~		
	100kN/m ² を超える		~		3mを超える	~			100kN/m ² を超える		~		3mを超える	~		
	それ以外		~		それ以外	~			それ以外		~		それ以外	~		
	100kN/m ² を超える		~		3mを超える	~			100kN/m ² を超える		~		3mを超える	~		
	それ以外		~		それ以外	~			それ以外		~		それ以外	~		

急傾斜地の崩壊区域調書

様式3-2 建築物に作用すると想定される衝撃に関する事項(1/1)

調査年度	平成21年度
------	--------

急傾斜地の位置	箇所番号	031A1006				箇所名	川井-5			所在地	岩手県久慈市山形町川井第10地割					
横断 測線 番号	急傾斜地の下端に隣接する土地								急傾斜地内							
	土石等の移動の高さと力の大きさ				土石等の堆積高さとの大きさ				土石等の移動の高さと力の大きさ				土石等の堆積高さとの大きさ			
	区 分	高さ (m)	下端からの距離 (m)	力の大きさ (kN/m ²)	区 分	下端からの水平 距離(m)	高さ (m)	力の大きさ (kN/m ²)	区 分	高さ (m)	上端からの比高 (m)	力の大きさ (kN/m ²)	区 分	上端からの比高 (m)	高さ (m)	力の大きさ (kN/m ²)

岩手県