



土砂災害防止に関する基礎調査(急傾斜地の崩壊)

表紙 概況、位置図

自然現象の種類	急傾斜地の崩壊
箇所番号	110AN0105-2
箇所名	太田第31地割A
所在地	花巻市太田第31地割
調査機関	岩手県県南広域振興局土木部花巻土木センター

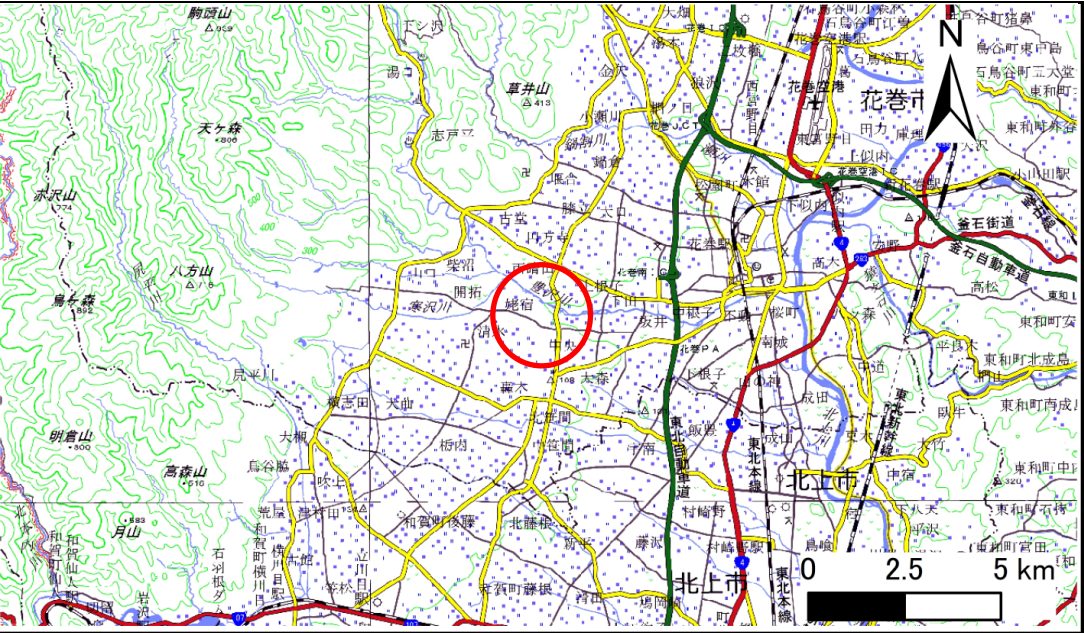

概況図(S=1:200,000)

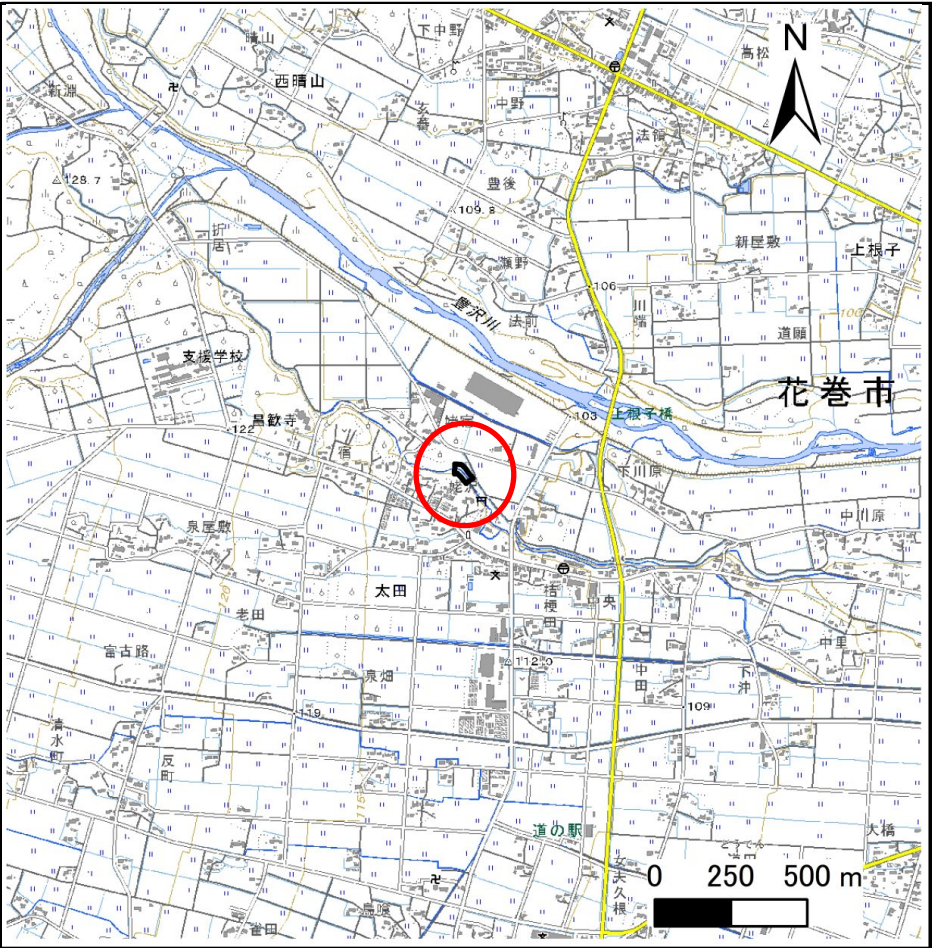

位置図(S=1:25,000)

急傾斜地の崩壊区域調書

様式3-1 危害のおそれのある土地、著しい危害のおそれのある土地の設定図

調査年度

2023年度

急傾斜地の位置

箇所番号


110AN0105-2

箇所名

太田第31地割A

所在地

花巻市太田第31地割

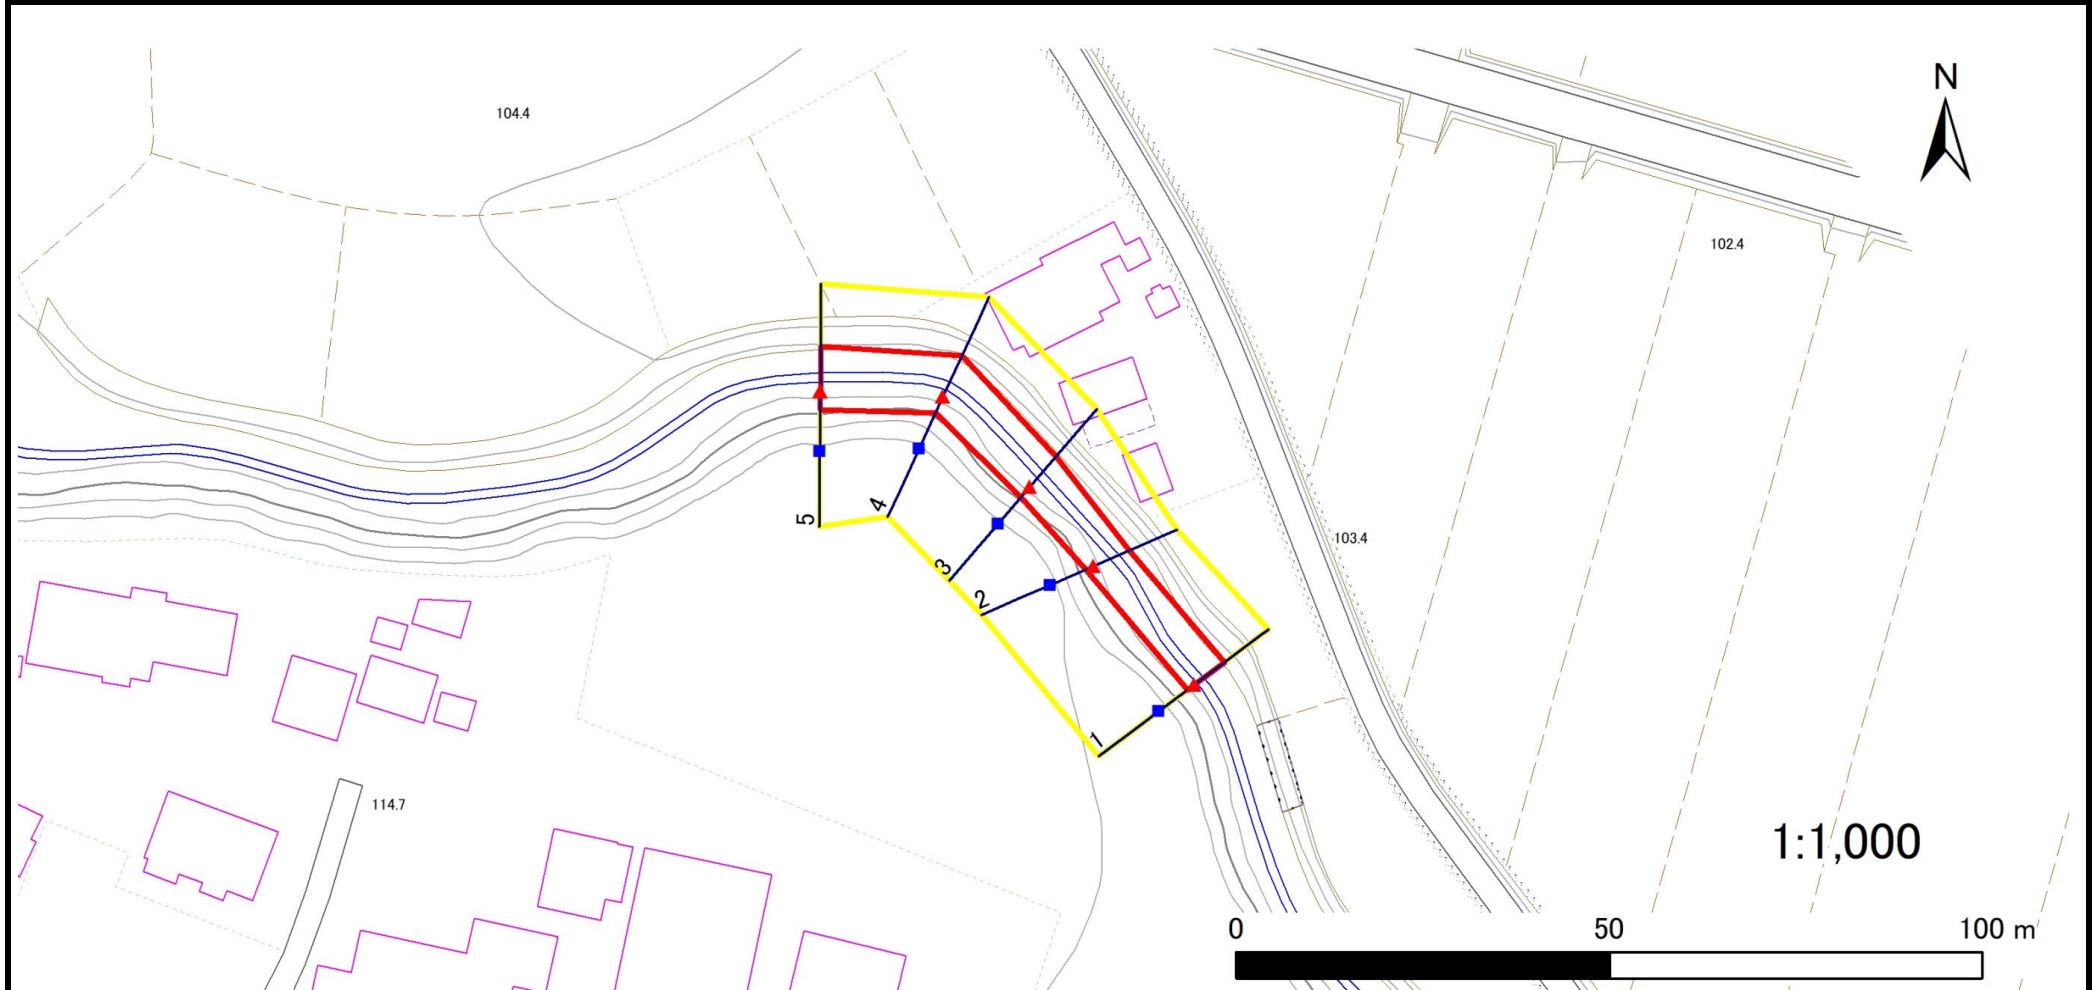

凡例

■ 上端
▲ 下端

— 横断測線

黄色の区域
赤色の区域

危害のおそれのある土地の区域
著しい危害のおそれのある土地の区域

黄色の区域
赤色の区域

土石等の移動による力が 100kN/m^2 を超える範囲
土石等の堆積高が 3m を超える範囲

急傾斜地の崩壊区域調書

様式3-2 建築物に作用すると想定される衝撃に関する事項(1/1)

調査年度 2023年度

急傾斜地の位置		箇所番号			110AN0105-2			箇所名		太田第31地割A		所在地		花巻市太田第31地割				
横断 測線 番号	急傾斜地の下端に隣接する土地									急傾斜地内								
	土石等の移動の高さと力の大きさ				土石等の堆積高さと力の大きさ				土石等の移動の高さと力の大きさ				土石等の堆積高さと力の大きさ					
	区 分	高さ (m)	下端からの距離 (m)	力の大きさ (kN/m ²)	区 分	下端からの水平 距離(m)	高さ (m)	力の大きさ (kN/m ²)	区 分	高さ (m)	上端からの比高 (m)	力の大きさ (kN/m ²)	区 分	上端からの比高 (m)	高さ (m)	力の大きさ (kN/m ²)		
1	100kN/m ² を超える	—	— ～ —	—	3mを超える	— ～ —	—	—	100kN/m ² を超える	—	— ～ —	—	3mを超える	— ～ —	—	—		
	それ以外	1.00	0.00 ～ 5.02	62.51	それ以外	0.00 ～ 5.02	2.02	10.19	それ以外	1.00	5.00 ～ 6.20	62.51	それ以外	5.00 ～ 6.20	2.02	10.19		
2	100kN/m ² を超える	—	— ～ —	—	3mを超える	— ～ —	—	—	100kN/m ² を超える	—	— ～ —	—	3mを超える	— ～ —	—	—		
	それ以外	1.00	0.00 ～ 5.22	65.10	それ以外	0.00 ～ 5.22	1.94	9.79	それ以外	1.00	5.00 ～ 6.10	65.10	それ以外	5.00 ～ 6.10	1.94	9.79		
3	100kN/m ² を超える	—	— ～ —	—	3mを超える	— ～ —	—	—	100kN/m ² を超える	—	— ～ —	—	3mを超える	— ～ —	—	—		
	それ以外	1.00	0.00 ～ 5.41	67.49	それ以外	0.00 ～ 5.41	2.02	10.23	それ以外	1.00	5.00 ～ 6.90	67.49	それ以外	5.00 ～ 6.90	2.02	10.23		
4	100kN/m ² を超える	—	— ～ —	—	3mを超える	— ～ —	—	—	100kN/m ² を超える	—	— ～ —	—	3mを超える	— ～ —	—	—		
	それ以外	1.00	0.00 ～ 5.97	74.73	それ以外	0.00 ～ 5.97	1.93	9.76	それ以外	1.00	5.00 ～ 7.30	74.73	それ以外	5.00 ～ 7.30	1.93	9.76		
5	100kN/m ² を超える	—	— ～ —	—	3mを超える	— ～ —	—	—	100kN/m ² を超える	—	— ～ —	—	3mを超える	— ～ —	—	—		
	それ以外	1.00	0.00 ～ 6.03	75.54	それ以外	0.00 ～ 6.03	1.89	9.55	それ以外	1.00	5.00 ～ 7.20	75.54	それ以外	5.00 ～ 7.20	1.89	9.55		
	100kN/m ² を超える		～		3mを超える	～			100kN/m ² を超える		～		3mを超える	～				
	それ以外		～		それ以外	～			それ以外		～		それ以外	～				
～		それ以外	～				