土砂災害防止に関する基礎調査(急傾斜地の崩壊)

表紙　概況、位置図

自然現象の種類	急傾斜地の崩壊
箇所番号	110BN0188
箇所名	天下田C
所在地	花巻市天下田
調査機関	岩手県県南広域振興局土木部花巻土木センター

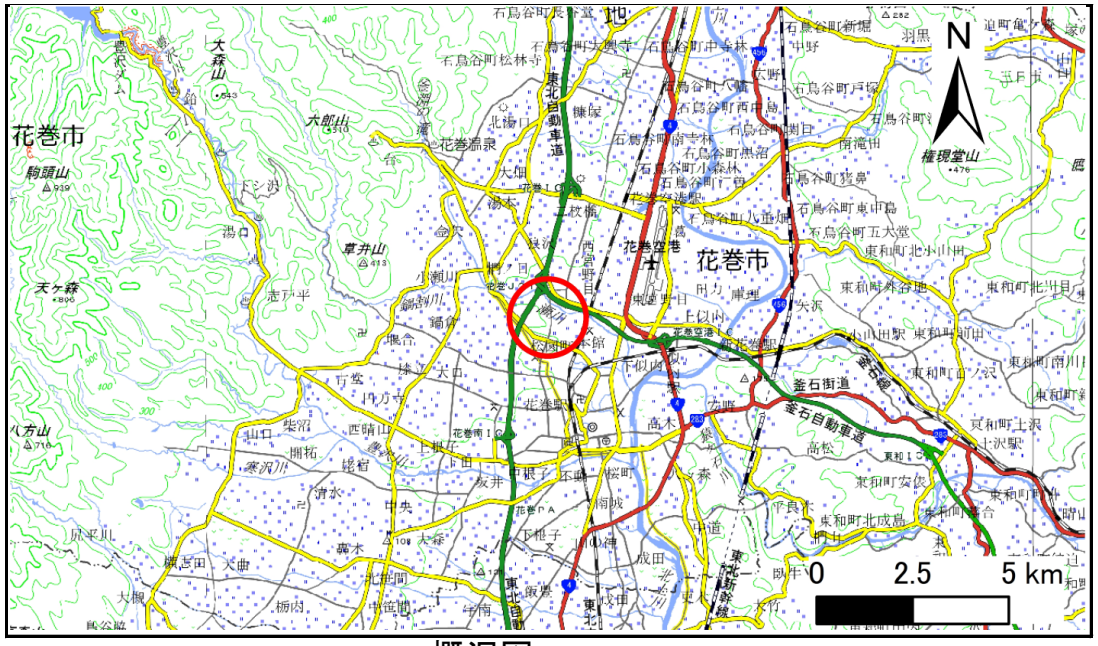

概況図(S=1:200,000)

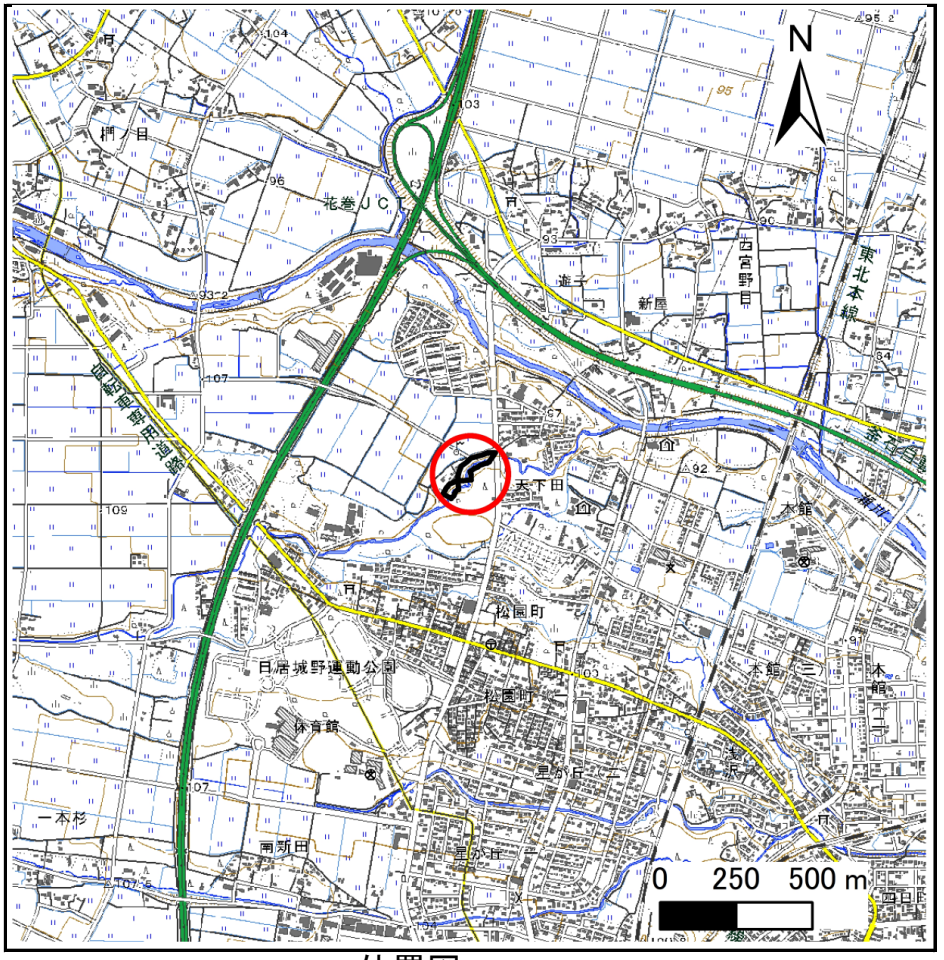

位置図(S=1:25,000)

国土地理院の電子地形図200000『盛岡、秋田』及び電子地形図25000『花巻、花巻温泉』を掲載

岩手県

急傾斜地の崩壊区域調書

様式3－1　危害のおそれのある土地、著しい危害のおそれのある土地の設定図

調査年度	2023年度

急傾斜地の位置	箇所番号	110BN0188	箇所名	天下田C	所在地	花巻市天下田

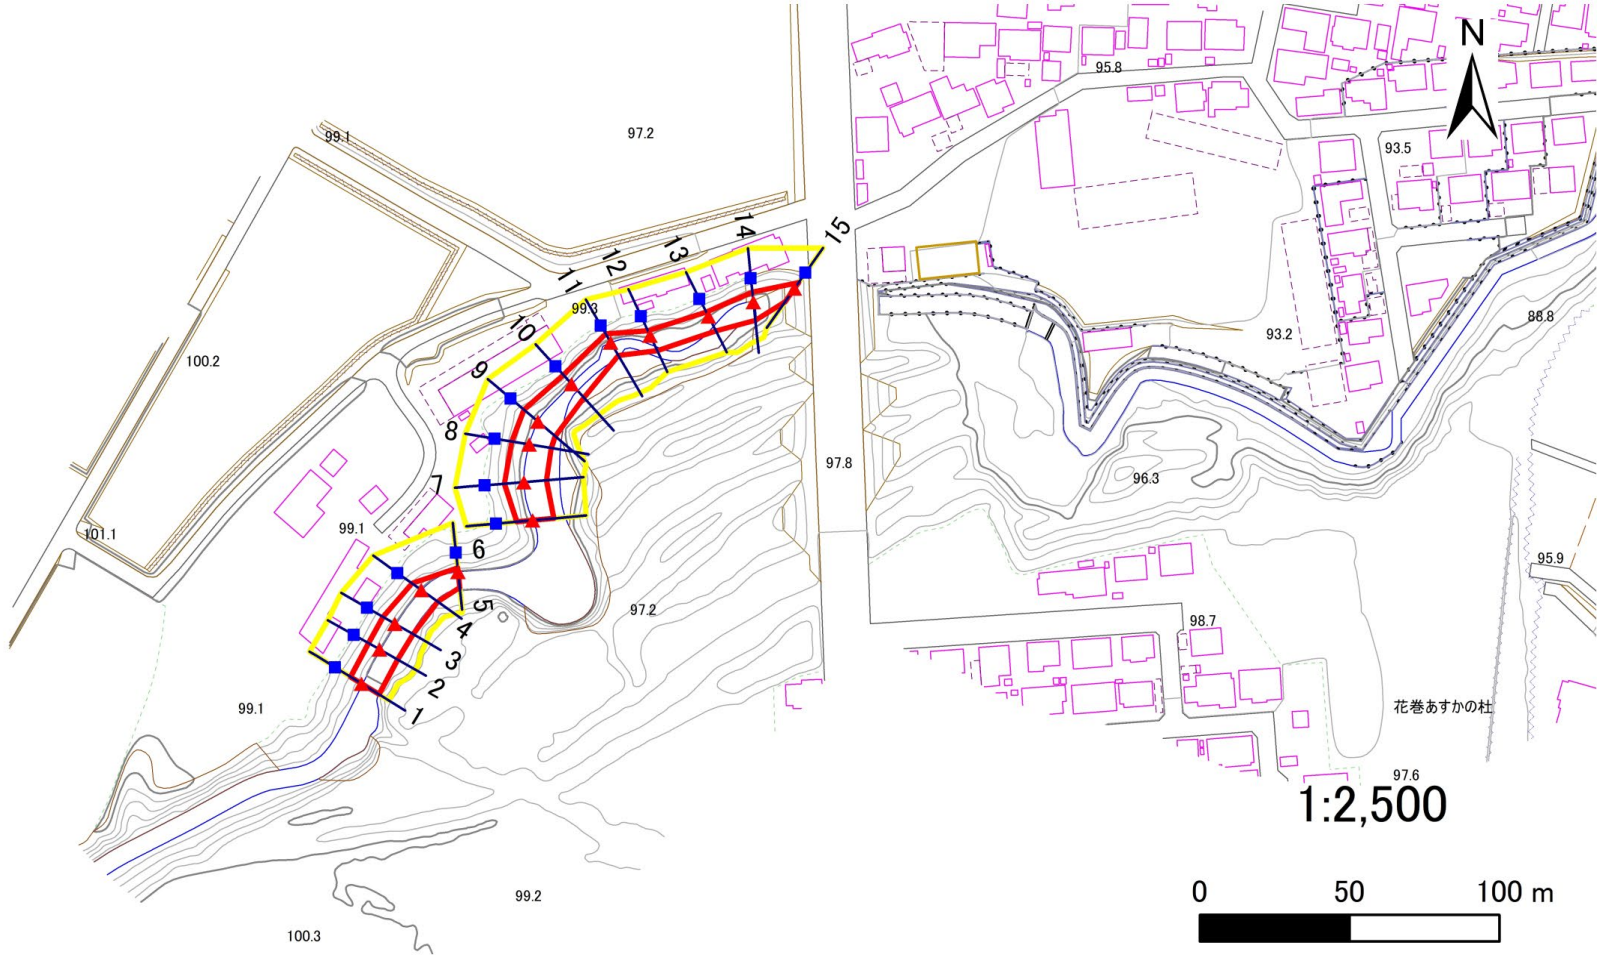

凡例

- ■ 上端
- ▲ 下端
- 横断測線
- 危害のおそれのある土地の区域
- 著しい危害のおそれのある土地の区域
- 土石等の移動による力が100kN/㎡を超える範囲
- 土石等の堆積高が3mを超える範囲

岩手県

急傾斜地の崩壊区域調書

様式3－1　危害のおそれのある土地、著しい危害のおそれのある土地の設定図(1/2)

調査年度	2023年度

急傾斜地の位置	箇所番号	110BN0188	箇所名	天下田C	所在地	花巻市天下田

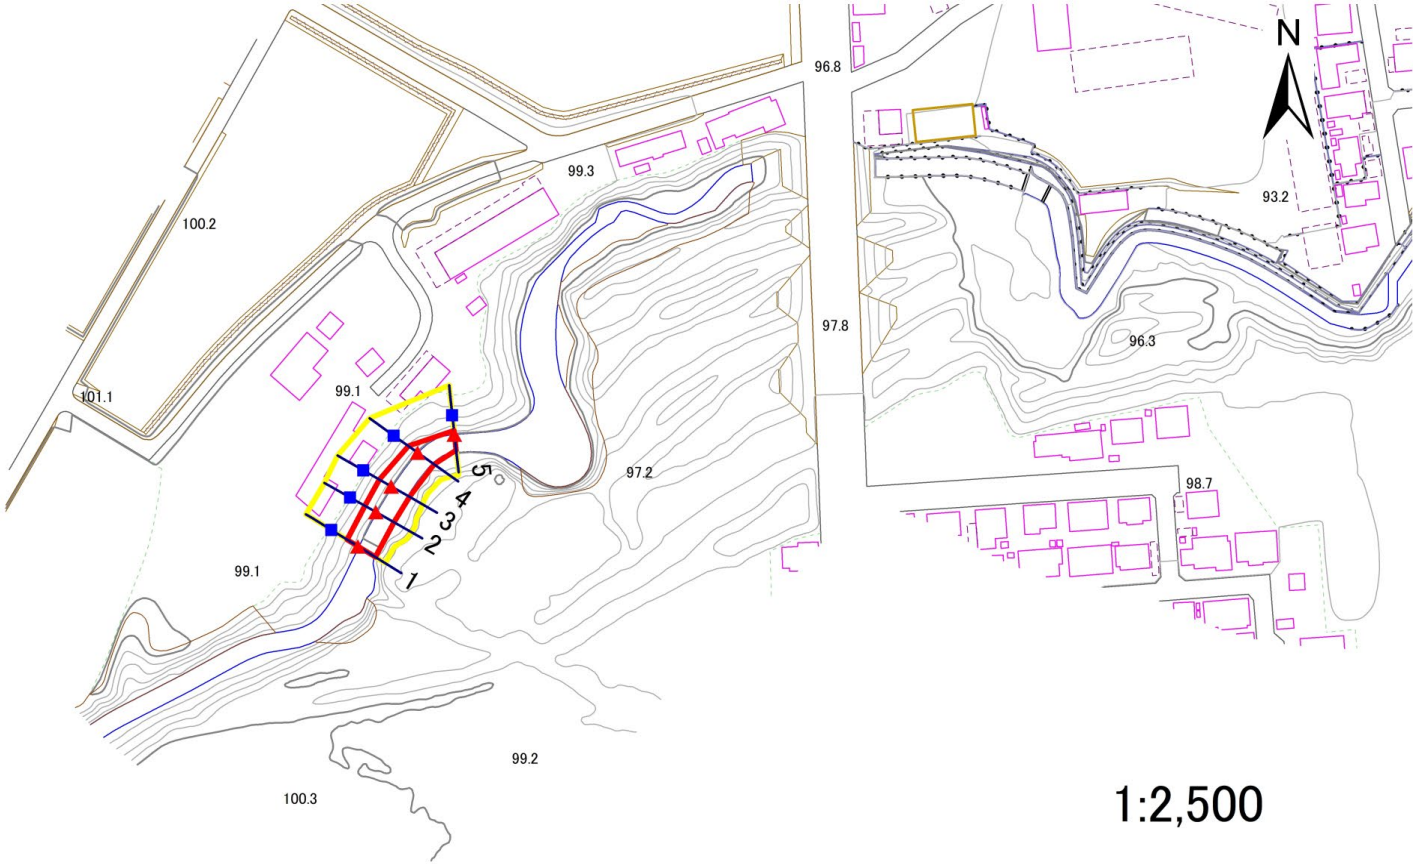

凡例

- ■ 上端
- ▲ 下端
- 横断測線
- 危害のおそれのある土地の区域
- 著しい危害のおそれのある土地の区域
- 土石等の移動による力が100kN/㎡を超える範囲
- 土石等の堆積高が3mを超える範囲

岩手県

急傾斜地の崩壊区域調書

様式3－1　危害のおそれのある土地、著しい危害のおそれのある土地の設定図(2/2)

調査年度	2023年度

急傾斜地の位置	箇所番号	110BN0188	箇所名	天下田C	所在地	花巻市天下田

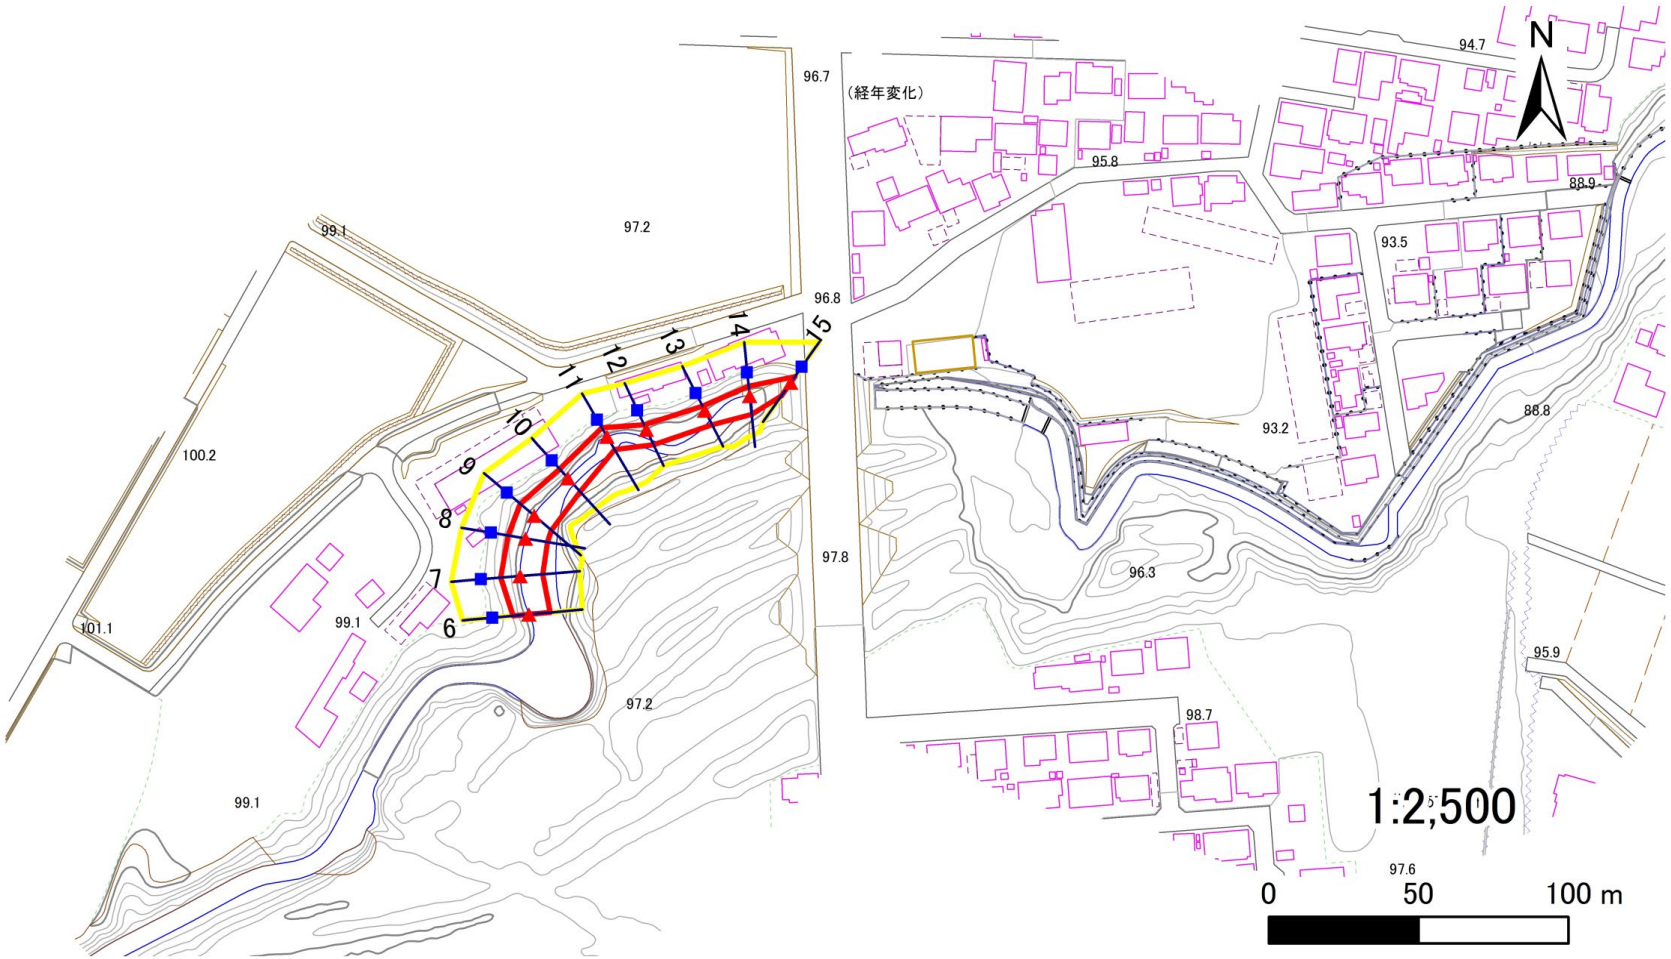

岩手県

急傾斜地の崩壊区域調書

様式3－2 建築物に作用すると想定される衝撃に関する事項(1/1)

調査年度	2023年度

急傾斜地の位置	箇所番号	110BN0188	箇所名	天下田C	所在地	花巻市天下田

横断測線番号	急傾斜地の下端に隣接する土地								急傾斜地内							
	土石等の移動の高さと力の大きさ				土石等の堆積高さと力の大きさ				土石等の移動の高さと力の大きさ				土石等の堆積高さと力の大きさ			
	区 分	高さ (m)	下端からの距離 (m)	力の大きさ (kN/㎡)	区 分	下端からの水平距離(m)	高さ (m)	力の大きさ (kN/㎡)	区 分	高さ (m)	上端からの比高 (m)	力の大きさ (kN/㎡)	区 分	上端からの比高 (m)	高さ (m)	力の大きさ (kN/㎡)
1	100kN/㎡を超える	―	― ～ ―	―	3mを超える	― ～ ―	―	―	100kN/㎡を超える	―	― ～ ―	―	3mを超える	― ～ ―	―	―
	それ以外	1.00	0.00 ～ 6.86	86.87	それ以外	0.00 ～ 6.86	1.82	9.20	それ以外	1.00	5.00 ～ 8.51	86.87	それ以外	5.00 ～ 8.51	1.82	9.20
2	100kN/㎡を超える	―	― ～ ―	―	3mを超える	― ～ ―	―	―	100kN/㎡を超える	―	― ～ ―	―	3mを超える	― ～ ―	―	―
	それ以外	1.00	0.00 ～ 6.89	87.19	それ以外	0.00 ～ 6.89	1.89	9.56	それ以外	1.00	5.00 ～ 8.84	87.19	それ以外	5.00 ～ 8.84	1.89	9.56
3	100kN/㎡を超える	―	― ～ ―	―	3mを超える	― ～ ―	―	―	100kN/㎡を超える	―	― ～ ―	―	3mを超える	― ～ ―	―	―
	それ以外	1.00	0.00 ～ 7.00	88.81	それ以外	0.00 ～ 7.00	1.83	9.23	それ以外	1.00	5.00 ～ 8.81	88.81	それ以外	5.00 ～ 8.81	1.83	9.23
4	100kN/㎡を超える	―	― ～ ―	―	3mを超える	― ～ ―	―	―	100kN/㎡を超える	―	― ～ ―	―	3mを超える	― ～ ―	―	―
	それ以外	1.00	0.00 ～ 6.69	84.49	それ以外	0.00 ～ 6.69	1.84	9.32	それ以外	1.00	5.00 ～ 8.24	84.49	それ以外	5.00 ～ 8.24	1.84	9.32
5	100kN/㎡を超える	―	― ～ ―	―	3mを超える	― ～ ―	―	―	100kN/㎡を超える	―	― ～ ―	―	3mを超える	― ～ ―	―	―
	それ以外	1.00	0.00 ～ 5.24	65.37	それ以外	0.00 ～ 5.24	1.97	9.96	それ以外	1.00	5.00 ～ 6.30	65.37	それ以外	5.00 ～ 6.30	1.97	9.96
6	100kN/㎡を超える	―	― ～ ―	―	3mを超える	― ～ ―	―	―	100kN/㎡を超える	―	― ～ ―	―	3mを超える	― ～ ―	―	―
	それ以外	1.00	0.00 ～ 7.09	90.05	それ以外	0.00 ～ 0.00	1.73	8.74	それ以外	1.00	5.00 ～ 8.92	90.05	それ以外	5.00 ～ 8.92	1.73	8.74
7	100kN/㎡を超える	―	― ～ ―	―	3mを超える	― ～ ―	―	―	100kN/㎡を超える	―	― ～ ―	―	3mを超える	― ～ ―	―	―
	それ以外	1.00	0.00 ～ 7.56	96.69	それ以外	0.00 ～ 0.00	1.76	8.91	それ以外	1.00	5.00 ～ 9.96	96.69	それ以外	5.00 ～ 9.96	1.76	8.91
8	100kN/㎡を超える	―	― ～ ―	―	3mを超える	― ～ ―	―	―	100kN/㎡を超える	―	― ～ ―	―	3mを超える	― ～ ―	―	―
	それ以外	1.00	0.00 ～ 7.50	95.84	それ以外	0.00 ～ 7.50	2.29	11.57	それ以外	1.00	5.00 ～ 10.02	95.84	それ以外	5.00 ～ 10.02	2.29	11.57
9	100kN/㎡を超える	―	― ～ ―	―	3mを超える	― ～ ―	―	―	100kN/㎡を超える	―	― ～ ―	―	3mを超える	― ～ ―	―	―
	それ以外	1.00	0.00 ～ 7.57	96.93	それ以外	0.00 ～ 7.57	2.29	11.57	それ以外	1.00	5.00 ～ 10.20	96.93	それ以外	5.00 ～ 10.20	2.29	11.57
10	100kN/㎡を超える	―	― ～ ―	―	3mを超える	― ～ ―	―	―	100kN/㎡を超える	―	― ～ ―	―	3mを超える	― ～ ―	―	―
	それ以外	1.00	0.00 ～ 6.10	76.50	それ以外	0.00 ～ 6.10	2.74	13.82	それ以外	1.00	5.00 ～ 10.39	76.50	それ以外	5.00 ～ 10.39	2.74	13.82
11	100kN/㎡を超える	―	― ～ ―	―	3mを超える	― ～ ―	―	―	100kN/㎡を超える	―	― ～ ―	―	3mを超える	― ～ ―	―	―
	それ以外	1.00	0.00 ～ 5.04	62.75	それ以外	0.00 ～ 5.04	2.95	14.91	それ以外	1.00	5.00 ～ 10.31	62.75	それ以外	5.00 ～ 10.31	2.95	14.91
12	100kN/㎡を超える	―	― ～ ―	―	3mを超える	― ～ ―	―	―	100kN/㎡を超える	―	― ～ ―	―	3mを超える	― ～ ―	―	―
	それ以外	1.00	0.00 ～ 5.58	69.70	それ以外	0.00 ～ 5.58	1.94	9.80	それ以外	1.00	5.00 ～ 6.68	69.70	それ以外	5.00 ～ 6.68	1.94	9.80
13	100kN/㎡を超える	―	― ～ ―	―	3mを超える	― ～ ―	―	―	100kN/㎡を超える	―	― ～ ―	―	3mを超える	― ～ ―	―	―
	それ以外	1.00	0.00 ～ 5.37	66.94	それ以外	0.00 ～ 5.37	2.00	10.11	それ以外	1.00	5.00 ～ 6.67	66.94	それ以外	5.00 ～ 6.67	2.00	10.11
14	100kN/㎡を超える	―	― ～ ―	―	3mを超える	― ～ ―	―	―	100kN/㎡を超える	―	― ～ ―	―	3mを超える	― ～ ―	―	―
	それ以外	1.00	0.00 ～ 6.19	77.76	それ以外	0.00 ～ 6.19	2.04	10.31	それ以外	1.00	5.00 ～ 8.49	77.76	それ以外	5.00 ～ 8.49	2.04	10.31
15	100kN/㎡を超える	―	― ～ ―	―	3mを超える	― ～ ―	―	―	100kN/㎡を超える	―	― ～ ―	―	3mを超える	― ～ ―	―	―
	それ以外	1.00	0.00 ～ 5.38	67.11	それ以外	0.00 ～ 5.38	2.16	10.92	それ以外	1.00	5.00 ～ 8.00	67.11	それ以外	5.00 ～ 8.00	2.16	10.92

岩手県