土砂災害防止に関する基礎調査(急傾斜地の崩壊)

表紙　概況、位置図

自然現象の種類	急傾斜地の崩壊
箇所番号	507AN5007
箇所名	向田A
所在地	九戸郡洋野町大野第20地割
調査機関	県北広域振興局土木部

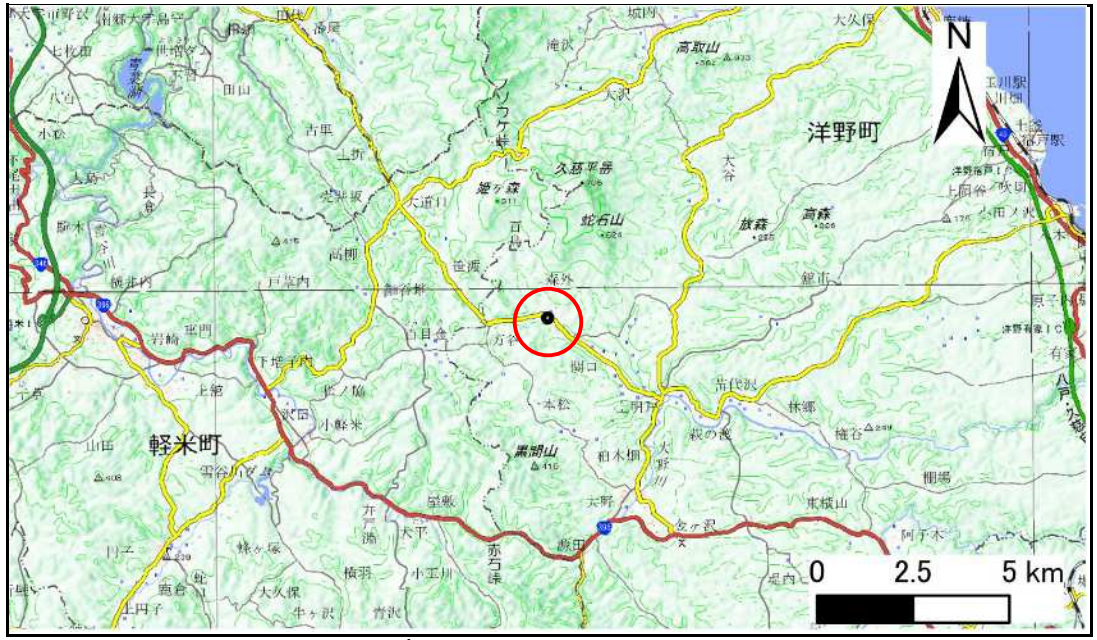

概況図(S=1:200,000)

位置図(S=1:25,000)

国土地理院の電子地形図200000『八戸』及び電子地形図25000『小軽米、階上岳』を掲載

岩手県

急傾斜地の崩壊区域調書

様式3－1　危害のおそれのある土地、著しい危害のおそれのある土地の設定図（全体図）

調査年度	2024年度

急傾斜地の位置	箇所番号	507AN5007	箇所名	向田A	所在地	九戸郡洋野町大野第20地割

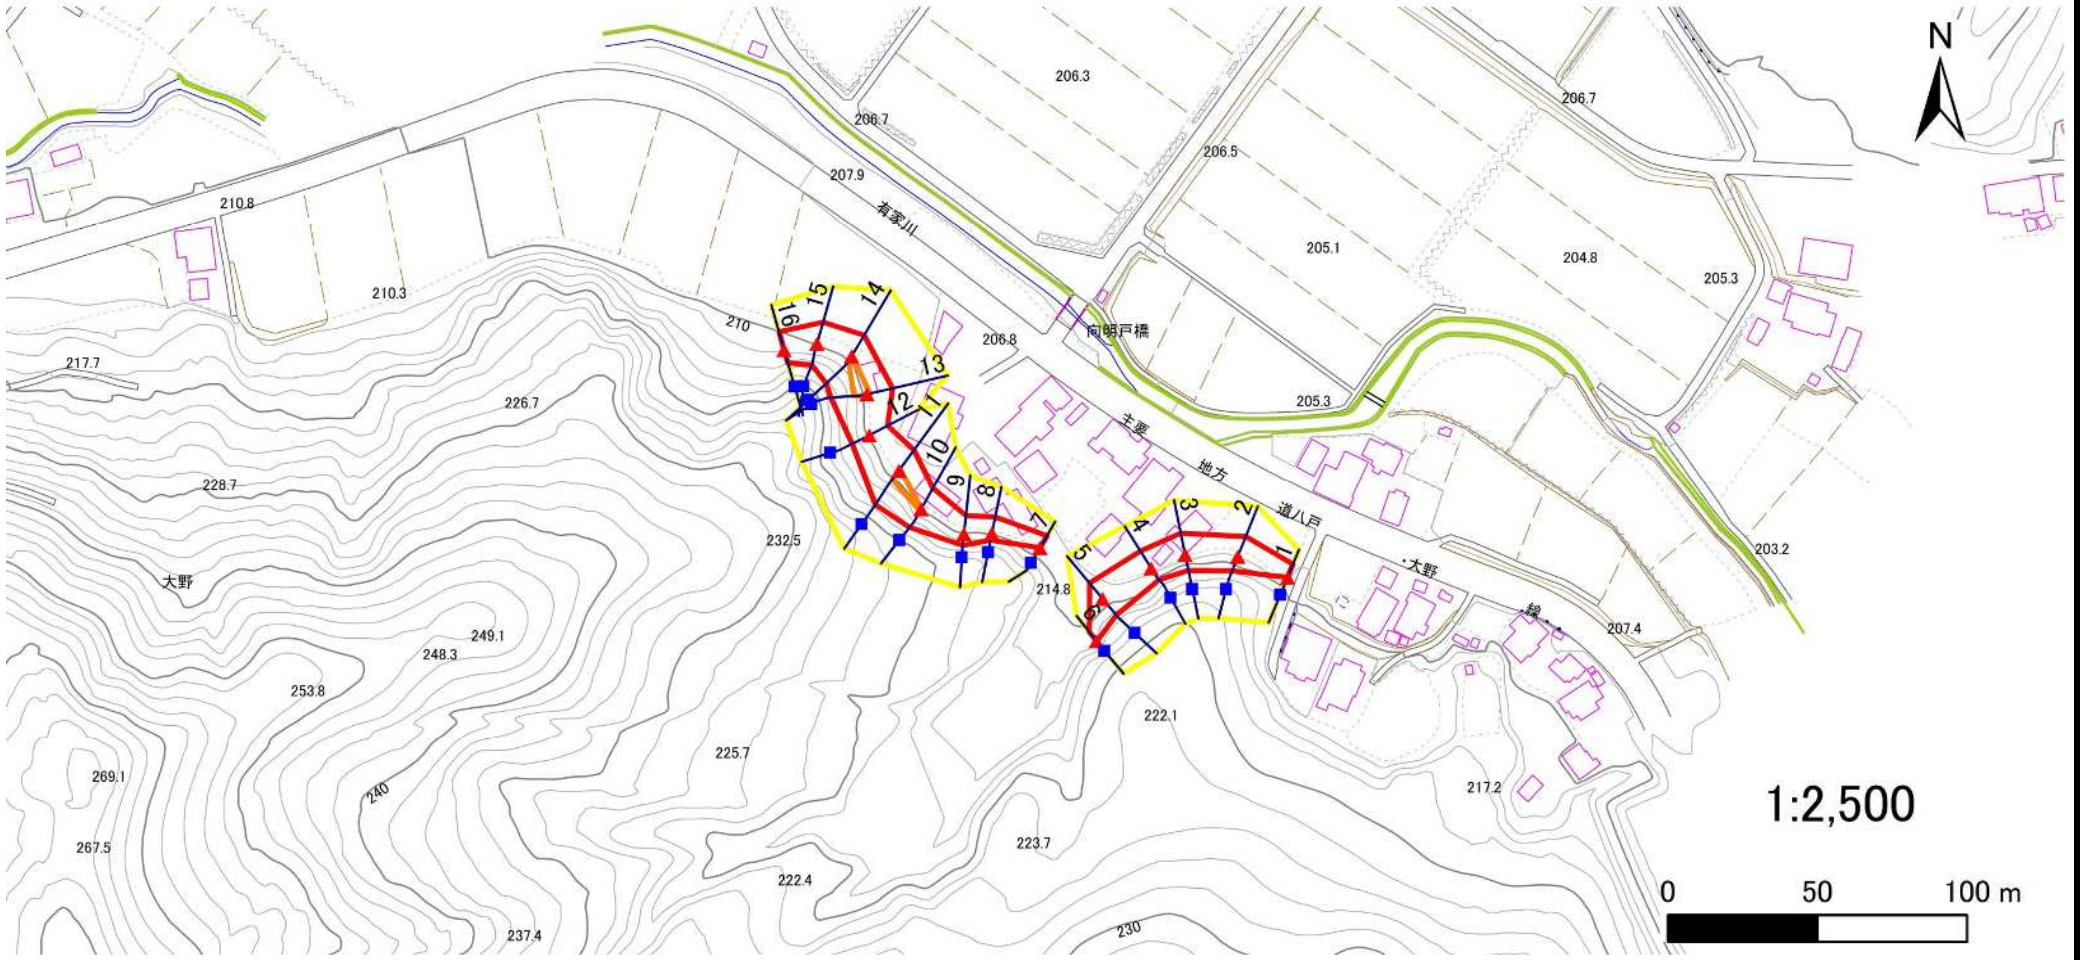

岩手県

急傾斜地の崩壊区域調書

様式3－1　危害のおそれのある土地、著しい危害のおそれのある土地の設定図(1/2)

調査年度	2024年度

急傾斜地の位置	箇所番号	507AN5007	箇所名	向田A	所在地	九戸郡洋野町大野第20地割

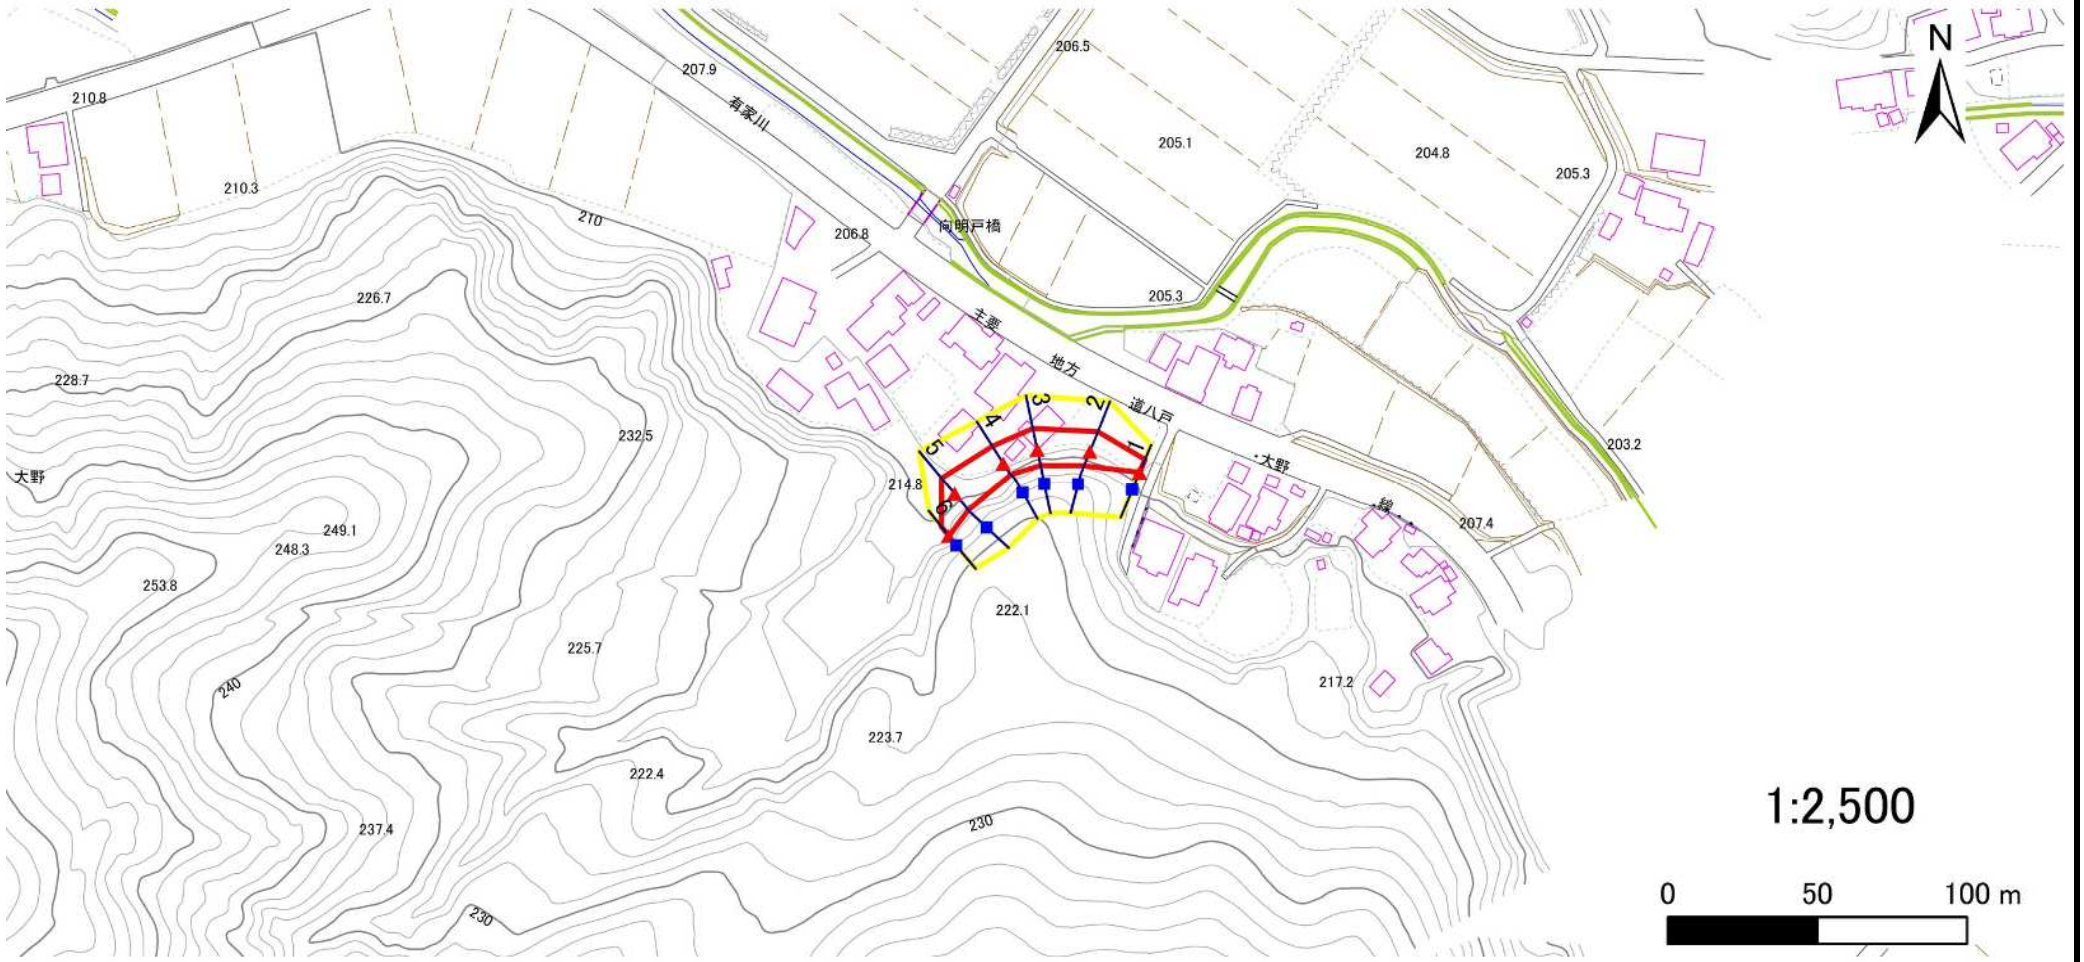

凡例

- 上端
- 下端
- 横断測線
- 危害のおそれのある土地の区域
- 著しい危害のおそれのある土地の区域
- 土石等の移動による力が100kN/㎡を超える範囲
- 土石等の堆積高が3mを超える範囲

岩手県

急傾斜地の崩壊区域調書

様式3－1　危害のおそれのある土地、著しい危害のおそれのある土地の設定図(2/2)

調査年度	2024年度

急傾斜地の位置	箇所番号	507AN5007	箇所名	向田A	所在地	九戸郡洋野町大野第20地割

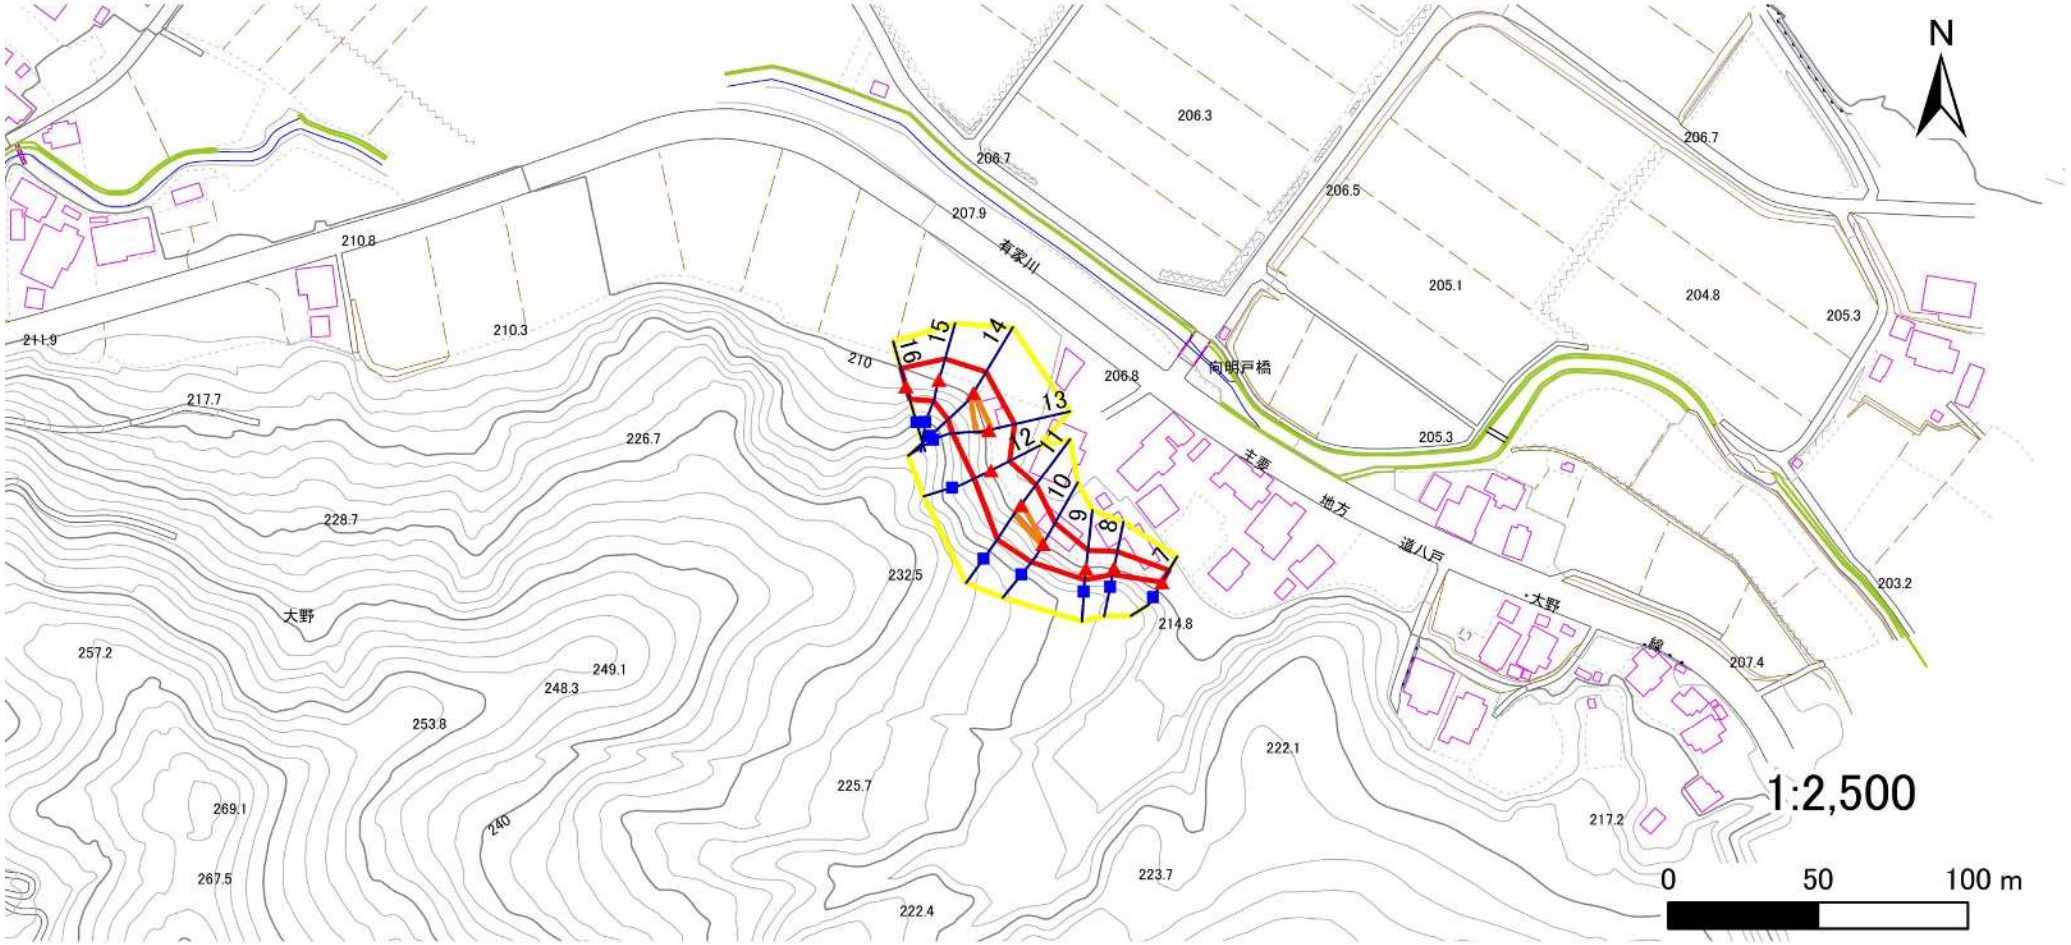

凡例

- 上端
- 下端
- 横断測線
- 危害のおそれのある土地の区域
- 著しい危害のおそれのある土地の区域
- 土石等の移動による力が100kN/㎡を超える範囲
- 土石等の堆積高が3mを超える範囲

岩手県

急傾斜地の崩壊区域調書

様式３－２ 建築物に作用すると想定される衝撃に関する事項(1/2)

調査年度	2024年度

急傾斜地の位置	箇所番号	507AN5007	箇所名	向田A	所在地	九戸郡洋野町大野第20地割

横断測線番号	急傾斜地の下端に隣接する土地								急傾斜地内							
	土石等の移動の高さと力の大きさ				土石等の堆積高さと力の大きさ				土石等の移動の高さと力の大きさ				土石等の堆積高さと力の大きさ			
	区 分	高さ(m)	下端からの距離(m)	力の大きさ(kN/㎡)	区 分	下端からの水平距離(m)	高さ(m)	力の大きさ(kN/㎡)	区 分	高さ(m)	上端からの比高(m)	力の大きさ(kN/㎡)	区 分	上端からの比高(m)	高さ(m)	力の大きさ(kN/㎡)
1	100kN/㎡を超える	―	― ～ ―	―	3mを超える	― ～ ―	―	―	100kN/㎡を超える	―	― ～ ―	―	3mを超える	― ～ ―	―	―
	それ以外	1.00	0.00 ～ 4.74	59.06	それ以外	0.00 ～ 4.74	1.79	9.59	それ以外	1.00	5.00 ～ 5.00	59.06	それ以外	5.00 ～ 5.00	1.79	9.59
2	100kN/㎡を超える	―	― ～ ―	―	3mを超える	― ～ ―	―	―	100kN/㎡を超える	―	― ～ ―	―	3mを超える	― ～ ―	―	―
	それ以外	1.00	0.00 ～ 7.13	90.63	それ以外	0.00 ～ 7.13	1.78	9.50	それ以外	1.00	5.00 ～ 8.99	90.63	それ以外	5.00 ～ 8.99	1.78	9.50
3	100kN/㎡を超える	―	― ～ ―	―	3mを超える	― ～ ―	―	―	100kN/㎡を超える	―	― ～ ―	―	3mを超える	― ～ ―	―	―
	それ以外	1.00	0.00 ～ 7.22	91.94	それ以外	0.00 ～ 7.22	1.78	9.54	それ以外	1.00	5.00 ～ 9.20	91.94	それ以外	5.00 ～ 9.20	1.78	9.54
4	100kN/㎡を超える	―	― ～ ―	―	3mを超える	― ～ ―	―	―	100kN/㎡を超える	―	― ～ ―	―	3mを超える	― ～ ―	―	―
	それ以外	1.00	0.00 ～ 6.73	85.02	それ以外	0.00 ～ 0.00	1.69	9.06	それ以外	1.00	5.00 ～ 8.24	85.02	それ以外	5.00 ～ 8.24	1.69	9.06
5	100kN/㎡を超える	―	― ～ ―	―	3mを超える	― ～ ―	―	―	100kN/㎡を超える	―	― ～ ―	―	3mを超える	― ～ ―	―	―
	それ以外	1.00	0.00 ～ 6.76	85.46	それ以外	0.00 ～ 0.00	1.58	8.43	それ以外	1.00	5.00 ～ 9.20	85.46	それ以外	5.00 ～ 9.20	1.58	8.43
6	100kN/㎡を超える	―	― ～ ―	―	3mを超える	― ～ ―	―	―	100kN/㎡を超える	―	― ～ ―	―	3mを超える	― ～ ―	―	―
	それ以外	1.00	0.00 ～ 3.82	47.98	それ以外	0.00 ～ 3.82	2.16	11.54	それ以外	1.00	5.00 ～ 5.20	47.98	それ以外	5.00 ～ 5.20	2.16	11.54
7	100kN/㎡を超える	―	― ～ ―	―	3mを超える	― ～ ―	―	―	100kN/㎡を超える	―	― ～ ―	―	3mを超える	― ～ ―	―	―
	それ以外	1.00	0.00 ～ 4.64	57.88	それ以外	0.00 ～ 4.64	1.86	9.93	それ以外	1.00	5.00 ～ 5.00	57.88	それ以外	5.00 ～ 5.00	1.86	9.93
8	100kN/㎡を超える	―	― ～ ―	―	3mを超える	― ～ ―	―	―	100kN/㎡を超える	―	― ～ ―	―	3mを超える	― ～ ―	―	―
	それ以外	1.00	0.00 ～ 5.47	68.30	それ以外	0.00 ～ 5.47	2.13	11.37	それ以外	1.00	5.00 ～ 7.84	68.30	それ以外	5.00 ～ 7.84	2.13	11.37
9	100kN/㎡を超える	―	― ～ ―	―	3mを超える	― ～ ―	―	―	100kN/㎡を超える	―	― ～ ―	―	3mを超える	― ～ ―	―	―
	それ以外	1.00	0.00 ～ 6.12	76.83	それ以外	0.00 ～ 6.12	2.17	11.63	それ以外	1.00	5.00 ～ 9.82	76.83	それ以外	5.00 ～ 9.82	2.17	11.63
10	100kN/㎡を超える	1.00	0.00 ～ 0.24	103.58	3mを超える	― ～ ―	―	―	100kN/㎡を超える	1.00	11.14 ～ 11.81	103.58	3mを超える	― ～ ―	―	―
	それ以外	1.00	0.24 ～ 8.03	100.00	それ以外	0.00 ～ 8.03	2.37	12.69	それ以外	1.00	5.00 ～ 11.14	100.00	それ以外	5.00 ～ 11.81	2.37	12.69
11	100kN/㎡を超える	1.00	0.00 ～ 0.65	109.72	3mを超える	― ～ ―	―	―	100kN/㎡を超える	1.00	11.41 ～ 13.81	109.72	3mを超える	― ～ ―	―	―
	それ以外	1.00	0.65 ～ 8.44	100.00	それ以外	0.00 ～ 8.44	2.01	10.74	それ以外	1.00	5.00 ～ 11.41	100.00	それ以外	5.00 ～ 13.81	2.01	10.74
12	100kN/㎡を超える	―	― ～ ―	―	3mを超える	― ～ ―	―	―	100kN/㎡を超える	―	― ～ ―	―	3mを超える	― ～ ―	―	―
	それ以外	1.00	0.00 ～ 6.90	87.38	それ以外	0.00 ～ 0.00	1.62	8.69	それ以外	1.00	5.00 ～ 9.00	87.38	それ以外	5.00 ～ 9.00	1.62	8.69
13	100kN/㎡を超える	1.00	0.00 ～ 1.03	115.45	3mを超える	― ～ ―	―	―	100kN/㎡を超える	1.00	10.59 ～ 13.86	115.45	3mを超える	― ～ ―	―	―
	それ以外	1.00	1.03 ～ 8.81	100.00	それ以外	0.00 ～ 8.81	2.13	11.41	それ以外	1.00	5.00 ～ 10.59	100.00	それ以外	5.00 ～ 13.86	2.13	11.41
14	100kN/㎡を超える	1.00	0.00 ～ 0.32	104.75	3mを超える	― ～ ―	―	―	100kN/㎡を超える	1.00	11.61 ～ 12.76	104.75	3mを超える	― ～ ―	―	―
	それ以外	1.00	0.32 ～ 8.11	100.00	それ以外	0.00 ～ 8.11	1.99	10.65	それ以外	1.00	5.00 ～ 11.61	100.00	それ以外	5.00 ～ 12.76	1.99	10.65
15	100kN/㎡を超える	―	― ～ ―	―	3mを超える	― ～ ―	―	―	100kN/㎡を超える	―	― ～ ―	―	3mを超える	― ～ ―	―	―
	それ以外	1.00	0.00 ～ 7.35	93.72	それ以外	0.00 ～ 0.00	1.65	8.85	それ以外	1.00	5.00 ～ 9.86	93.72	それ以外	5.00 ～ 9.86	1.65	8.85

岩手県