



土砂災害防止に関する基礎調査(土石流)

表紙 概況,位置図

自然現象の種類	土石流
溪流番号	AN505009
水系名	安家川
河川名	安家川
溪流名	林郷1
所在地	九戸郡洋野町大野第46地割
調査機関	県北広域振興局土木部

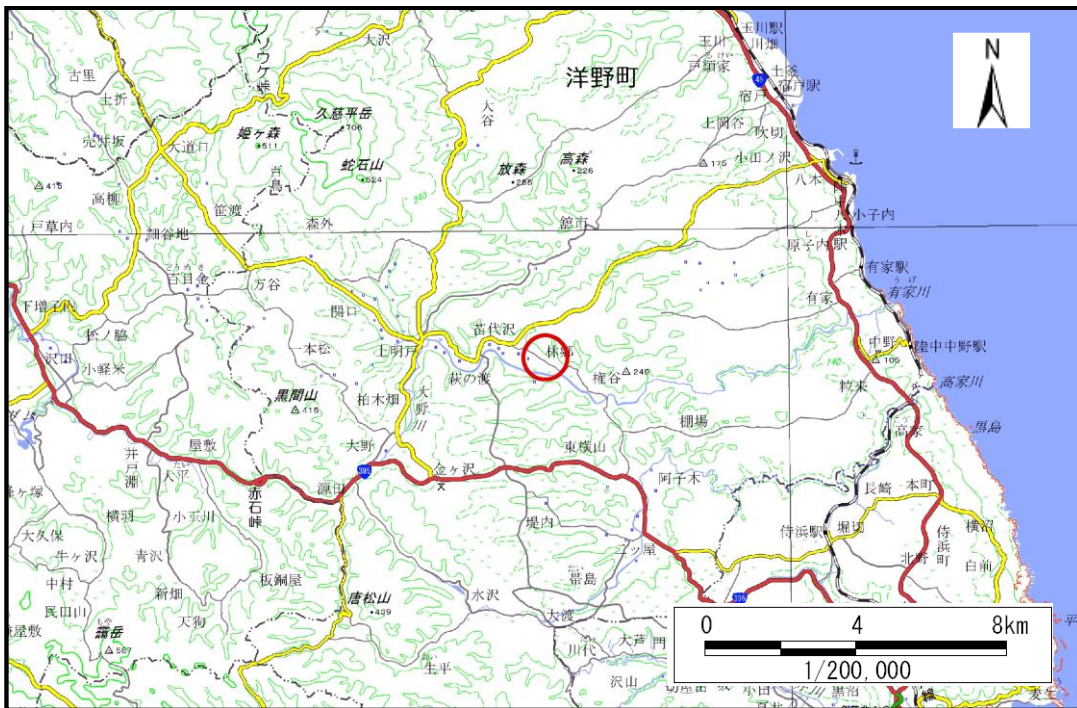

概況図(S=1:200,000)

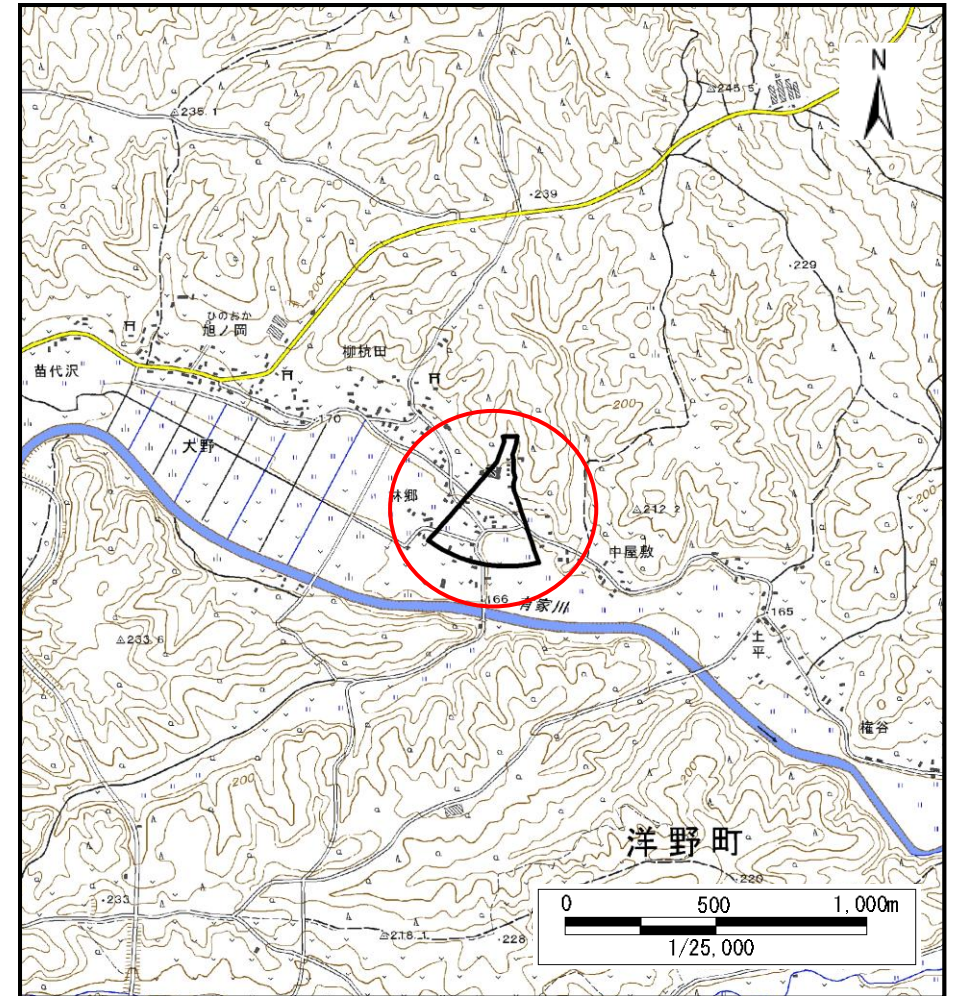


位置図(S=1:25,000)

土石流区域調査

様式3-1 危害のおそれのある土地、著しい危害のおそれのある土地の設定図 (A3)

調査年度 2024年度

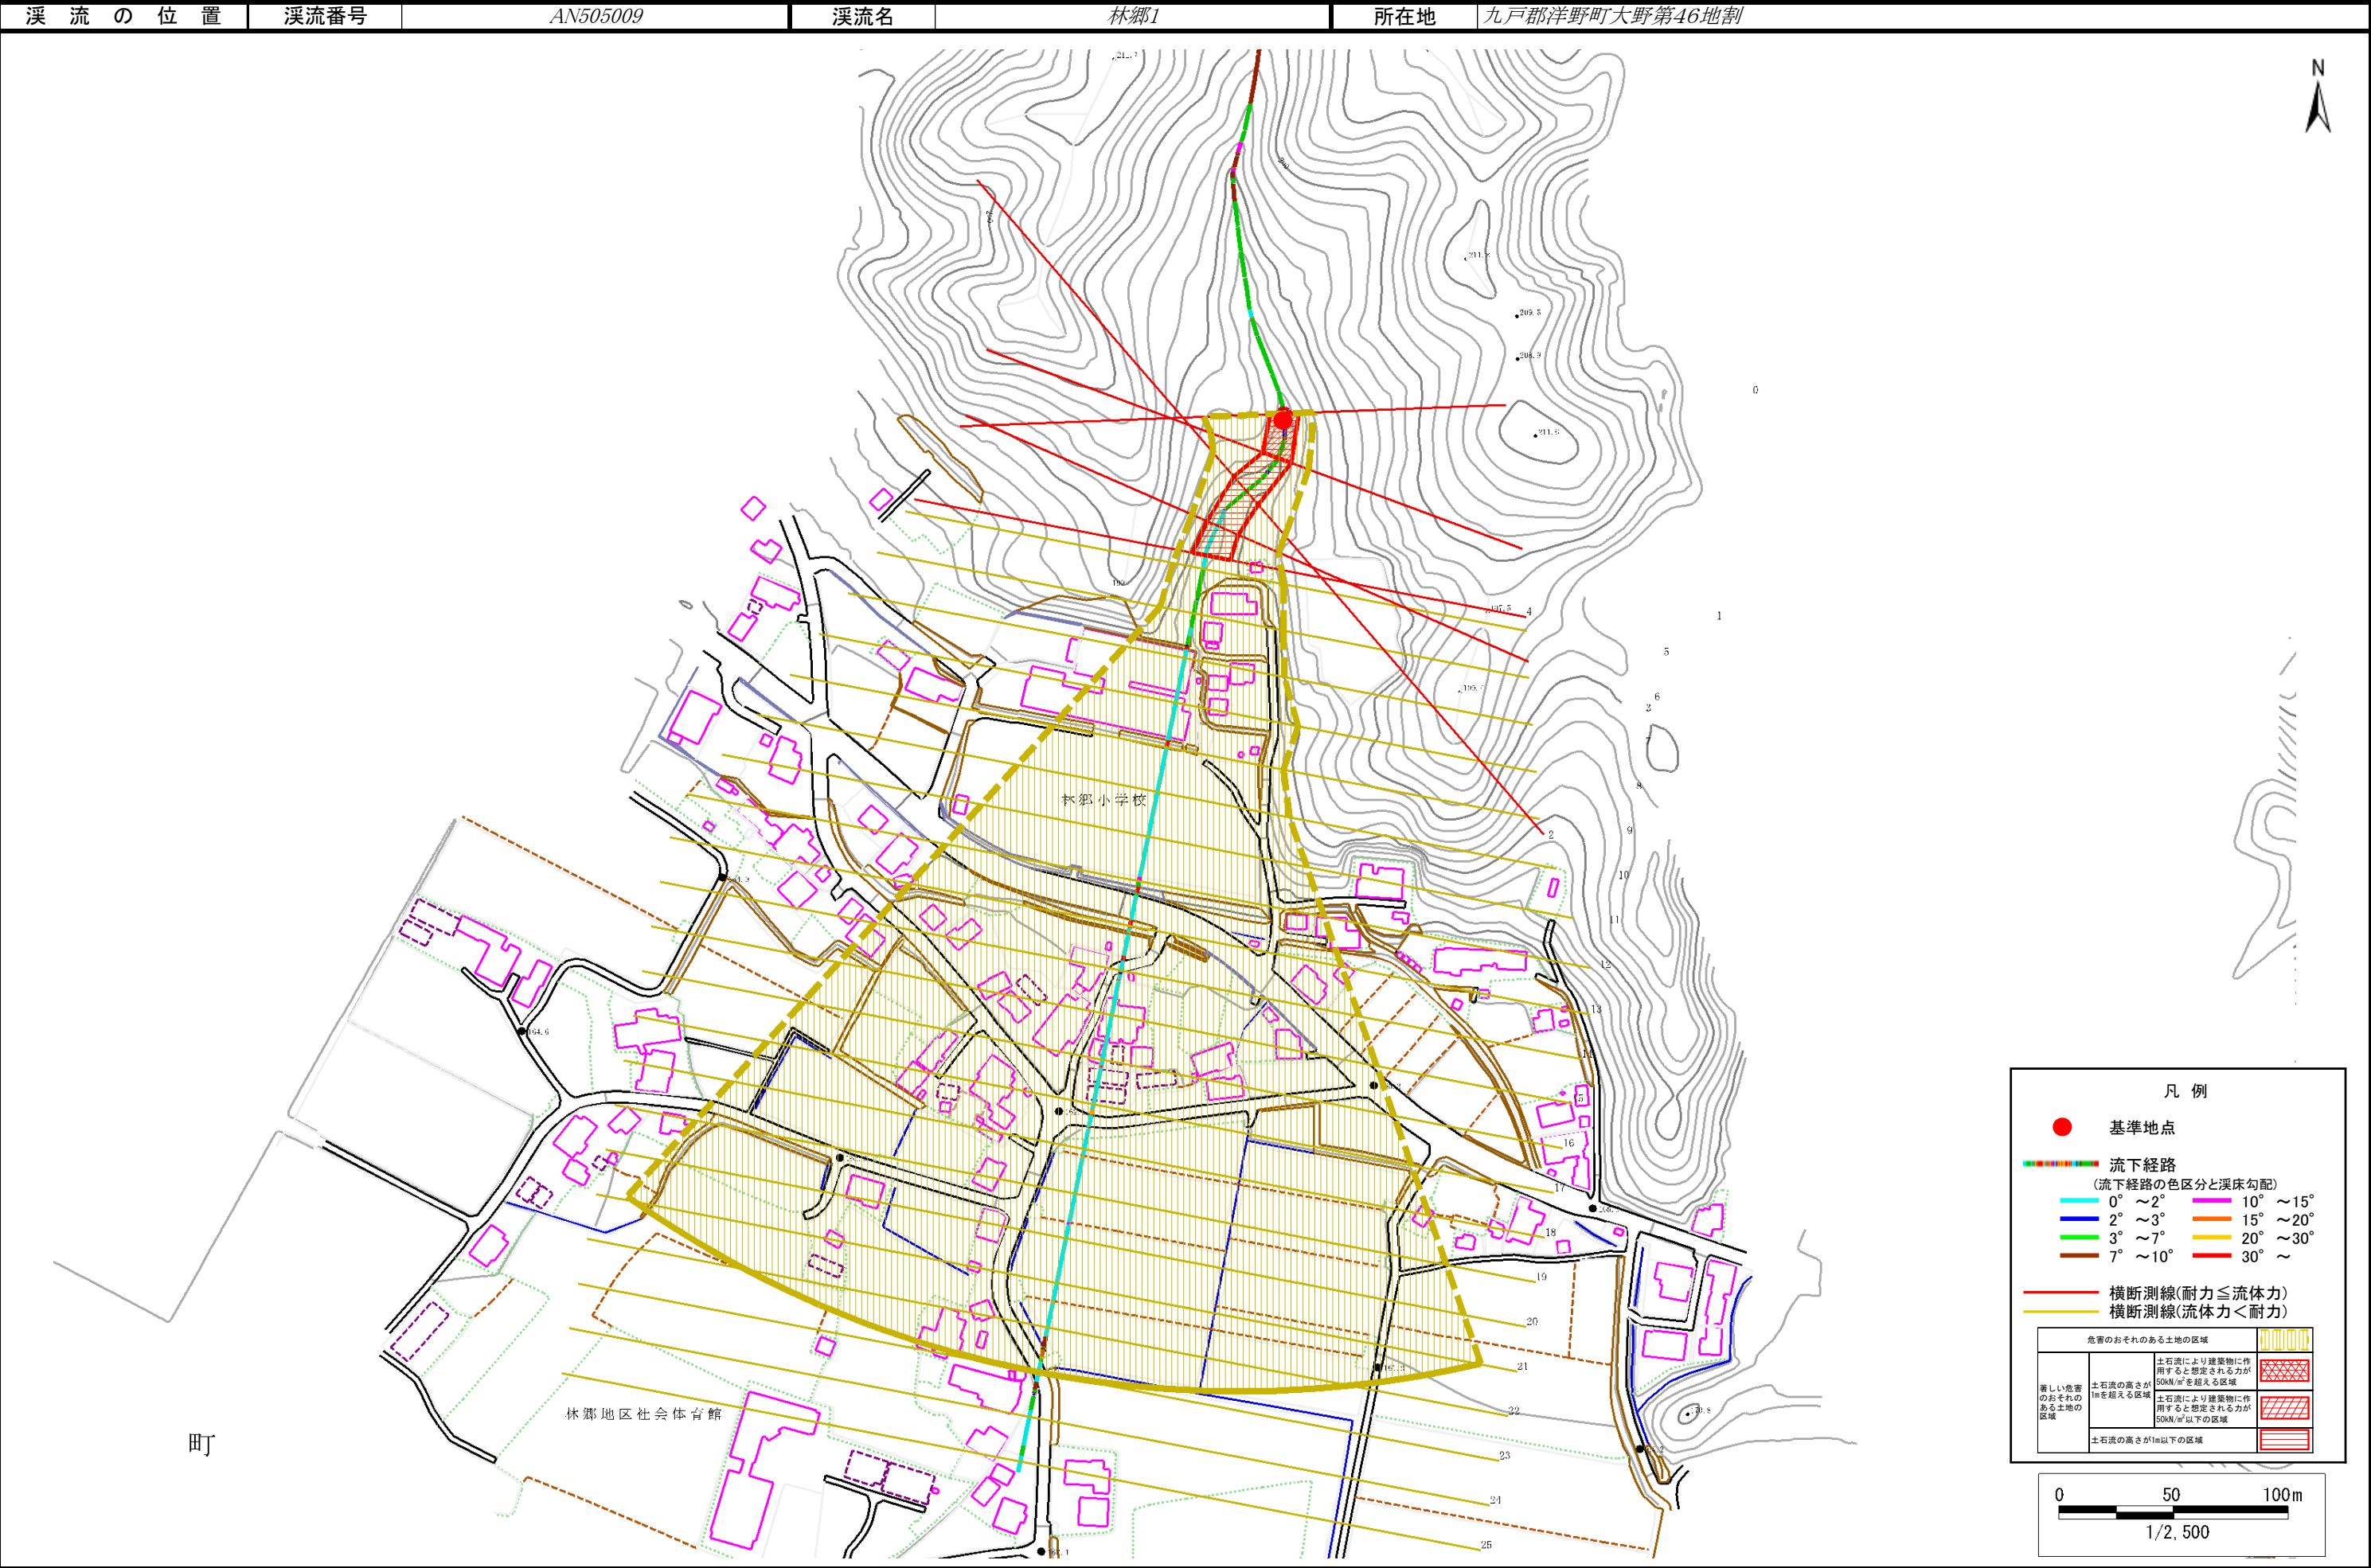

土 石 流 区 域 調 書

様式3-2 建築物に作用すると想定される衝撃に関する事項

調査年度	2024年度
所在地	九戸郡洋野町大野第46地割

渓流の位置	渓流番号	AN505009	渓流名	林郷1	所在地	九戸郡洋野町大野第46地割
-------	------	----------	-----	-----	-----	---------------

横断測線番号	土石流の高さh(m)	土石流の流体力Fd(kN/m ²)	建築物の耐力P2(kN/m2)	横断測線番号	土石流の高さh(m)	土石流の流体力Fd(kN/m ²)	建築物の耐力P2(kN/m2)
No.0	1.03	14.81	7.46				
No.1	1.01	13.66	7.60				
No.2	0.89	10.59	8.39				
No.3	0.96	10.28	7.89				
No.4	0.90	8.45	8.28				
No.5	0.92	8.08	8.16				
No.6	0.74	5.36	9.75				
No.7	0.75	5.14	9.66				
No.8	0.77	4.61	9.43				
No.9	0.76	4.76	9.56				
No.10	0.78	4.50	9.38				
No.11	0.80	4.04	9.13				
No.12	0.82	3.71	8.92				
No.13	0.74	4.63	9.79				
No.14	0.73	4.69	9.85				
No.15	0.69	5.22	10.30				
No.16	0.72	4.83	9.97				
No.17	0.73	4.68	9.83				
No.18	0.70	5.19	10.28				
No.19	0.72	4.87	10.01				
No.20	0.72	4.85	9.99				
No.21	0.72	4.85	9.99				
No.22	0.72	4.89	10.02				
No.23	0.86	3.28	8.61				
No.24	0.90	2.87	8.27				
No.25	1.08	1.87	7.21				