


土砂災害防止に関する基礎調査(土石流)

表紙 概況,位置図

自然現象の種類	土石流
溪流番号	AN507508
水系名	
河川名	
溪流名	小黑間沢
所在地	九戸郡洋野町大野第23地割
調査機関	県北広域振興局土木部



概況図(S=1:200,000)

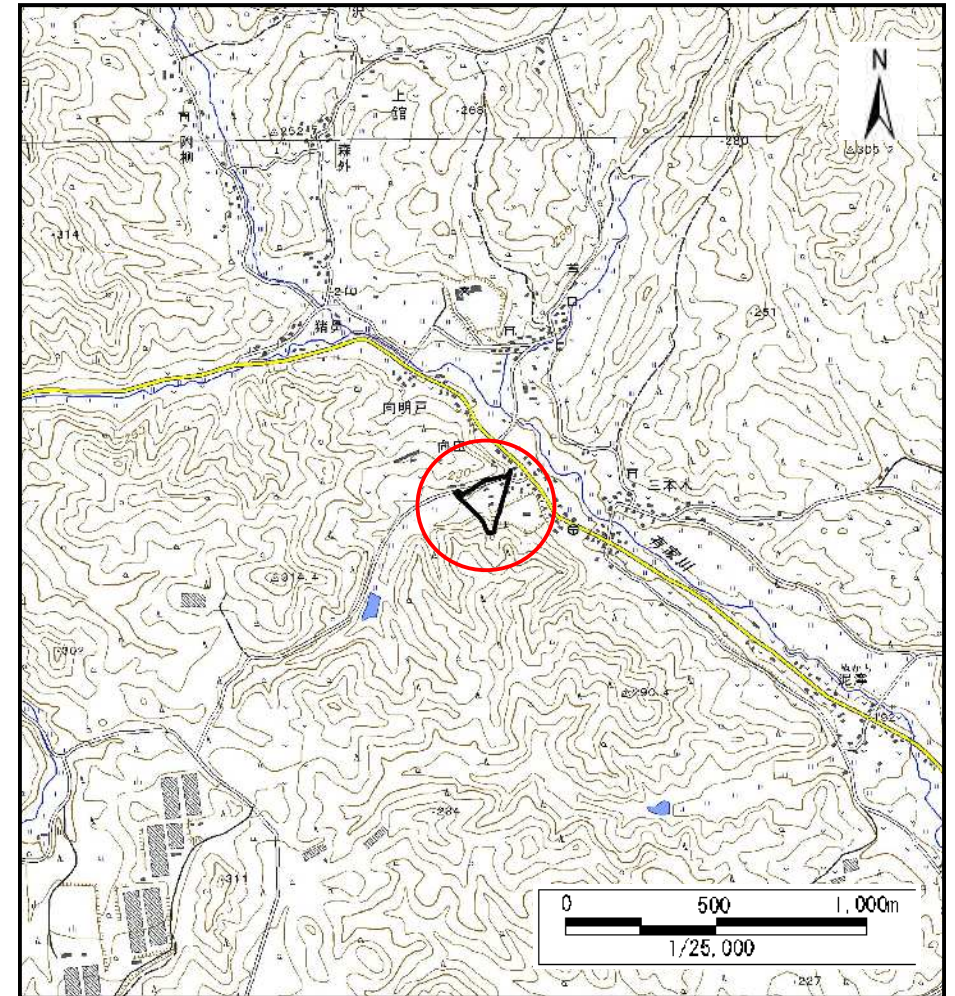

位置図(S=1:25,000)

国土地理院の電子地形図200000『八戸』及び電子地形図25000『小軽米、階上岳』を掲載


岩手県

土石流区域調査

様式3-1 危害のおそれのある土地、著しい危害のおそれのある土地の設定図

調査年度 2024年度

渓流の位置 渓流番号 AN507508 渓流名 小黒間沢 所在地 九戸郡洋野町大野第23地割

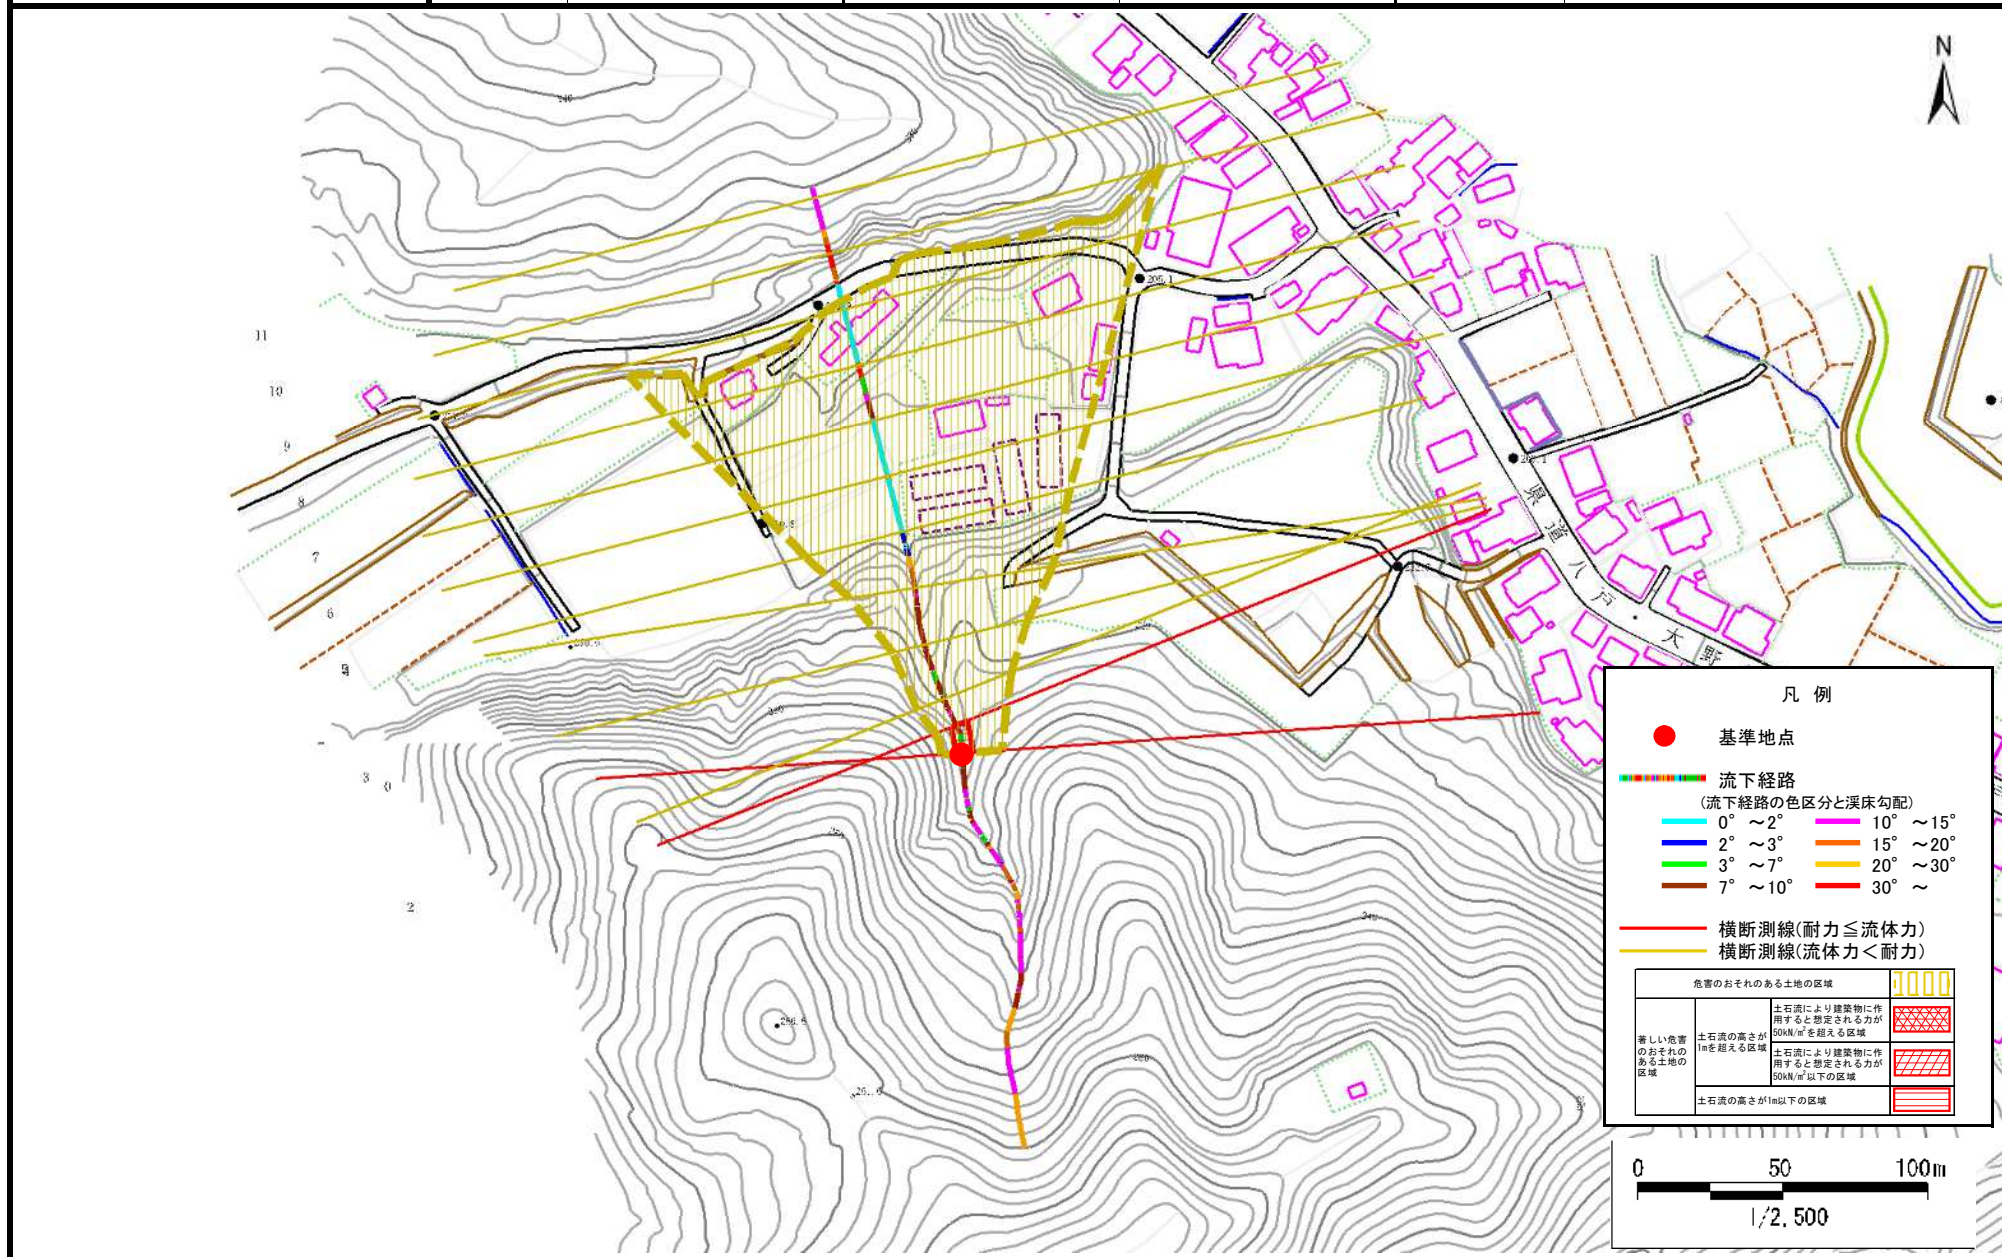

土石流区域調書

様式3-2 建築物に作用すると想定される衝撃に関する事項

調査年度

2024年度

位置の流溪

溪流番号

AN507508

溪流名

小黑間沢

所在地

九戸郡洋野町大野第23地割

[illegible]