


土砂災害防止に関する基礎調査(土石流)

表紙 概況,位置図

自然現象の種類	土石流
溪流番号	AN507510
水系名	
河川名	
溪流名	向田2
所在地	九戸郡洋野町大野第22地割
調査機関	県北広域振興局土木部



概況図(S=1:200,000)

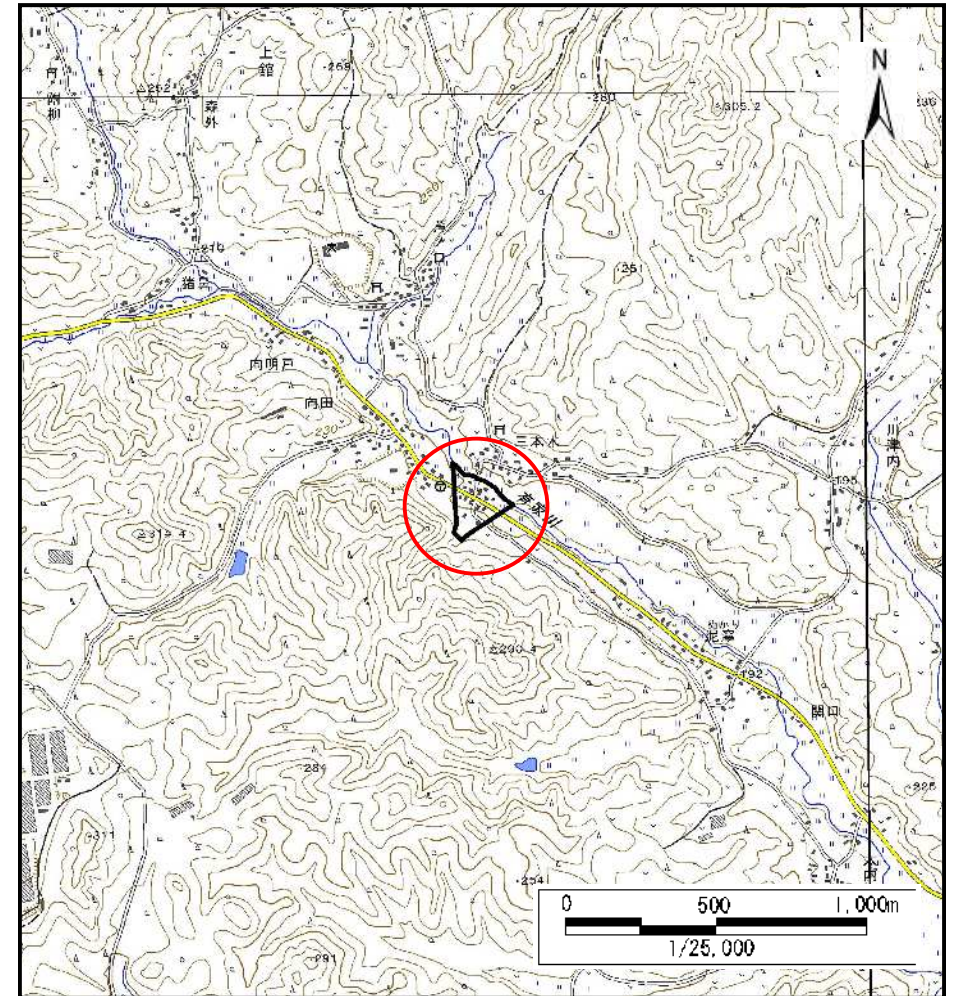

位置図(S=1:25,000)


国土地理院の電子地形図200000『八戸』及び電子地形図25000『小軽米、陸中大野、階上岳、種市』を掲載

岩手県

土石流区域調査

様式3-1 危害のおそれのある土地、著しい危害のおそれのある土地の設定図

渓	流	の	位	置	溪流番号	AN507510	溪流名	向田2	所在地	九戸郡洋野町大野第22地割
---	---	---	---	---	------	----------	-----	-----	-----	---------------

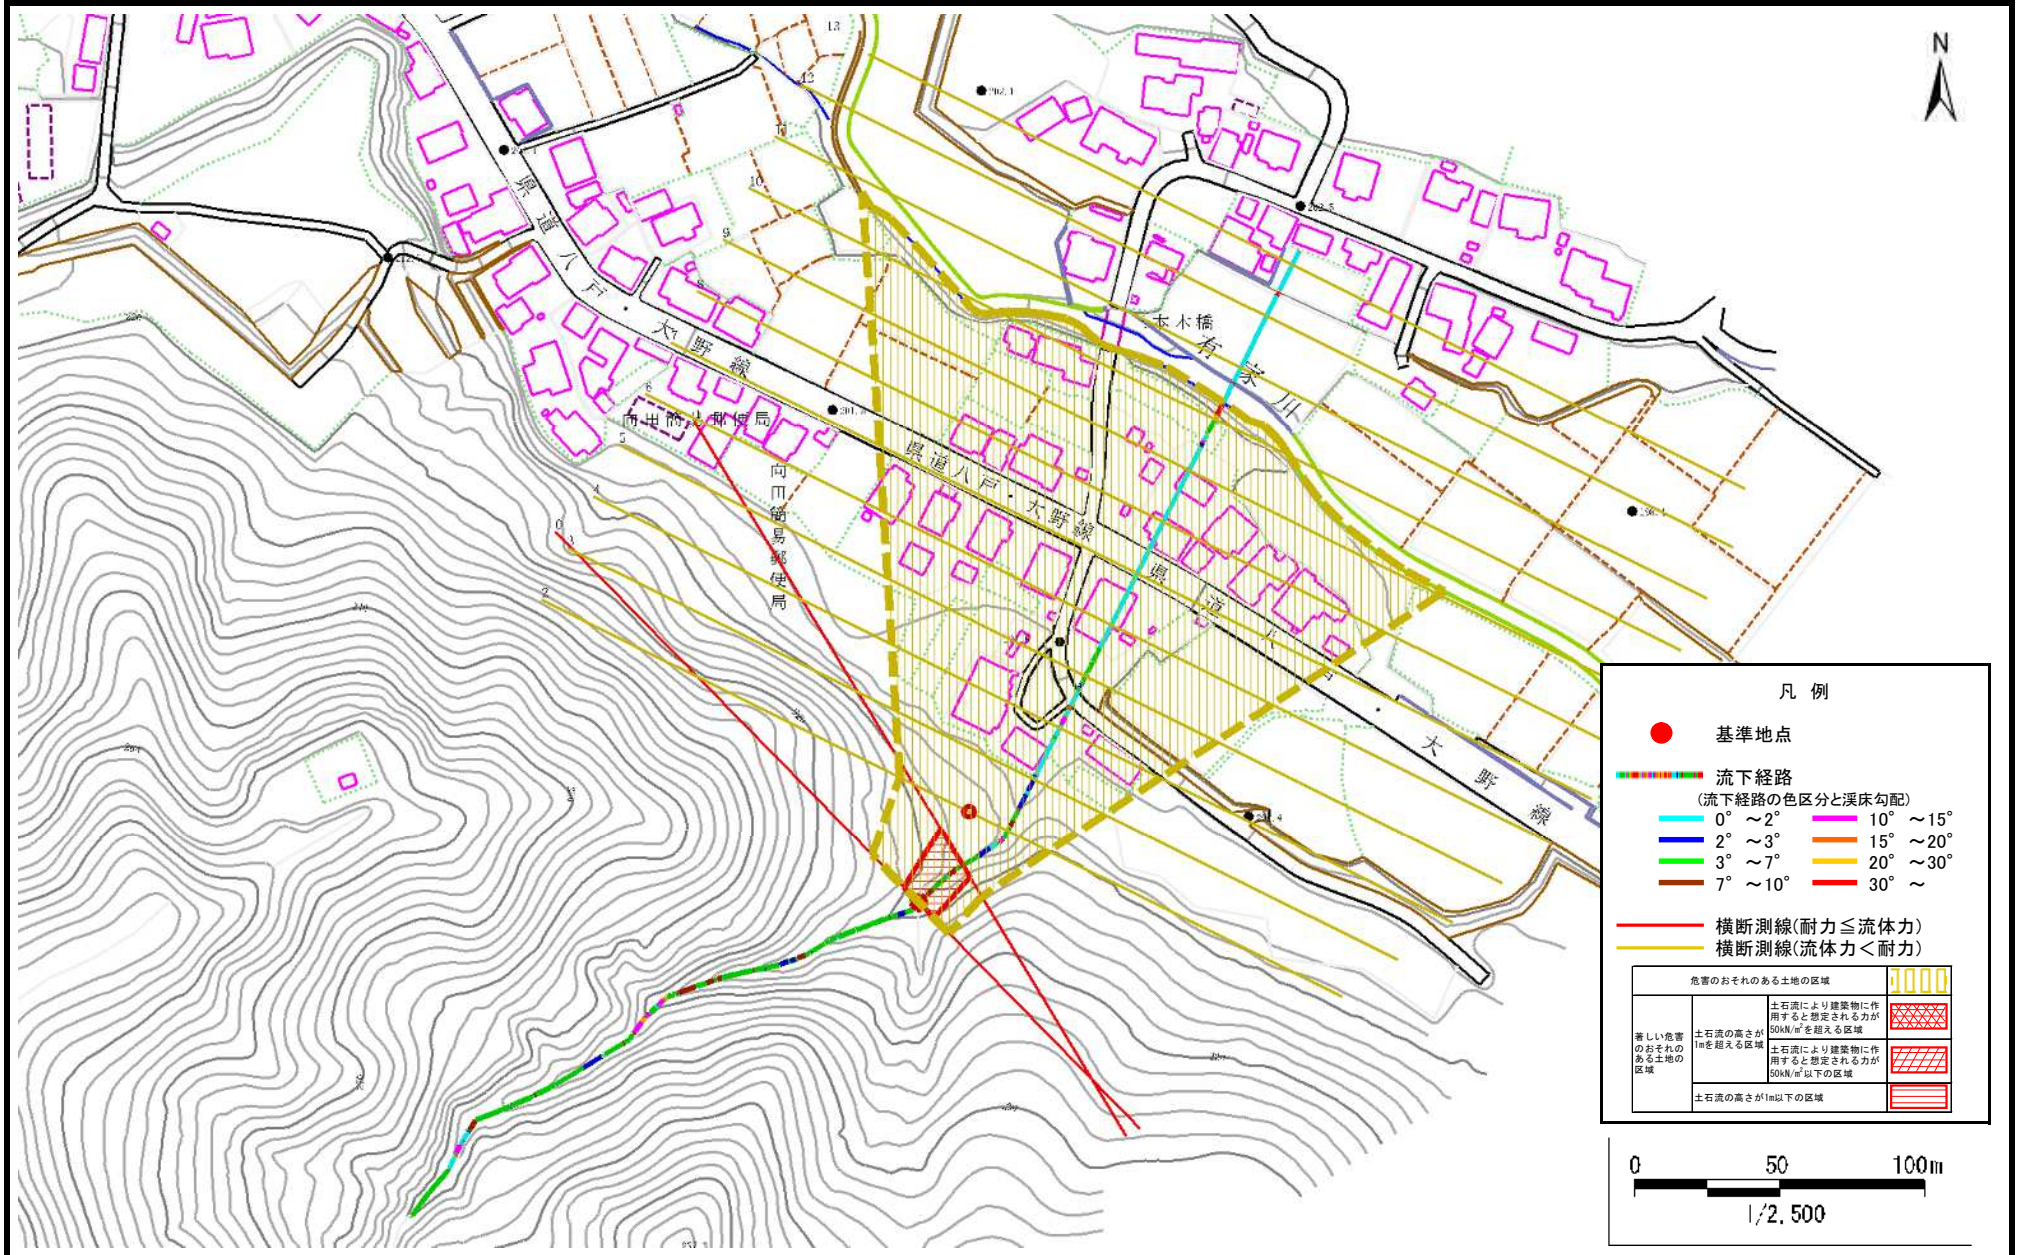

土石流区域調書

様式3-2 建築物に作用すると想定される衝撃に関する事項

調査年度

2024年度

溪流の位置	溪流番号	AN507510
-------	------	----------

溪流番号

AN507510

溪流名

向田2

所在地

九戸郡洋野町大野第22地割

[illegible]