


土砂災害防止に関する基礎調査(土石流)

表紙 概況,位置図

自然現象の種類	土石流
溪流番号	AN507514-2
水系名	
河川名	
溪流名	一本松3
所在地	九戸郡洋野町大野第16地割
調査機関	県北広域振興局土木部



概況図(S=1:200,000)

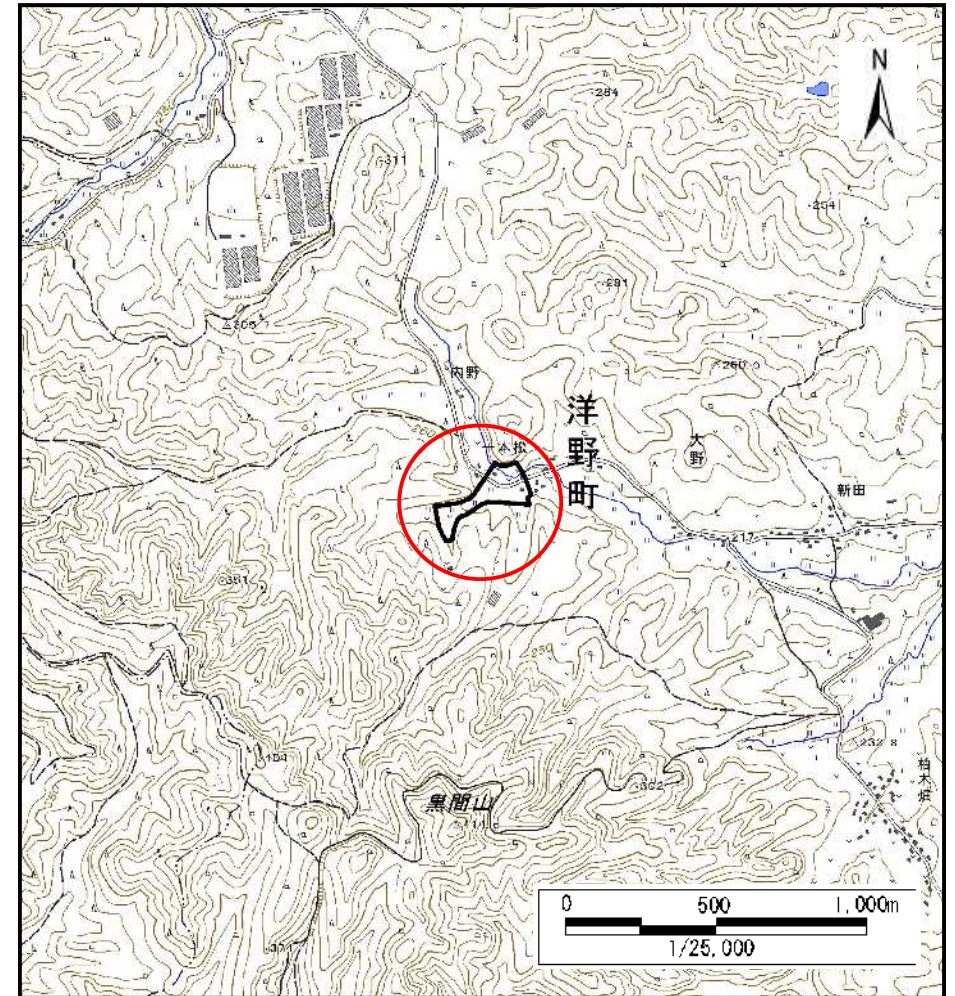

位置図(S=1:25,000)

国土地理院の電子地形図200000『八戸』及び電子地形図25000『小軽米』を掲載


岩手県

土石流区域調査

様式3-1 危害のおそれのある土地、著しい危害のおそれのある土地の設定図

調査年度 2024年度

渓流の位置 渓流番号 AN507514-2 渓流名 一本松3 所在地 九戸郡洋野町大野第16地割

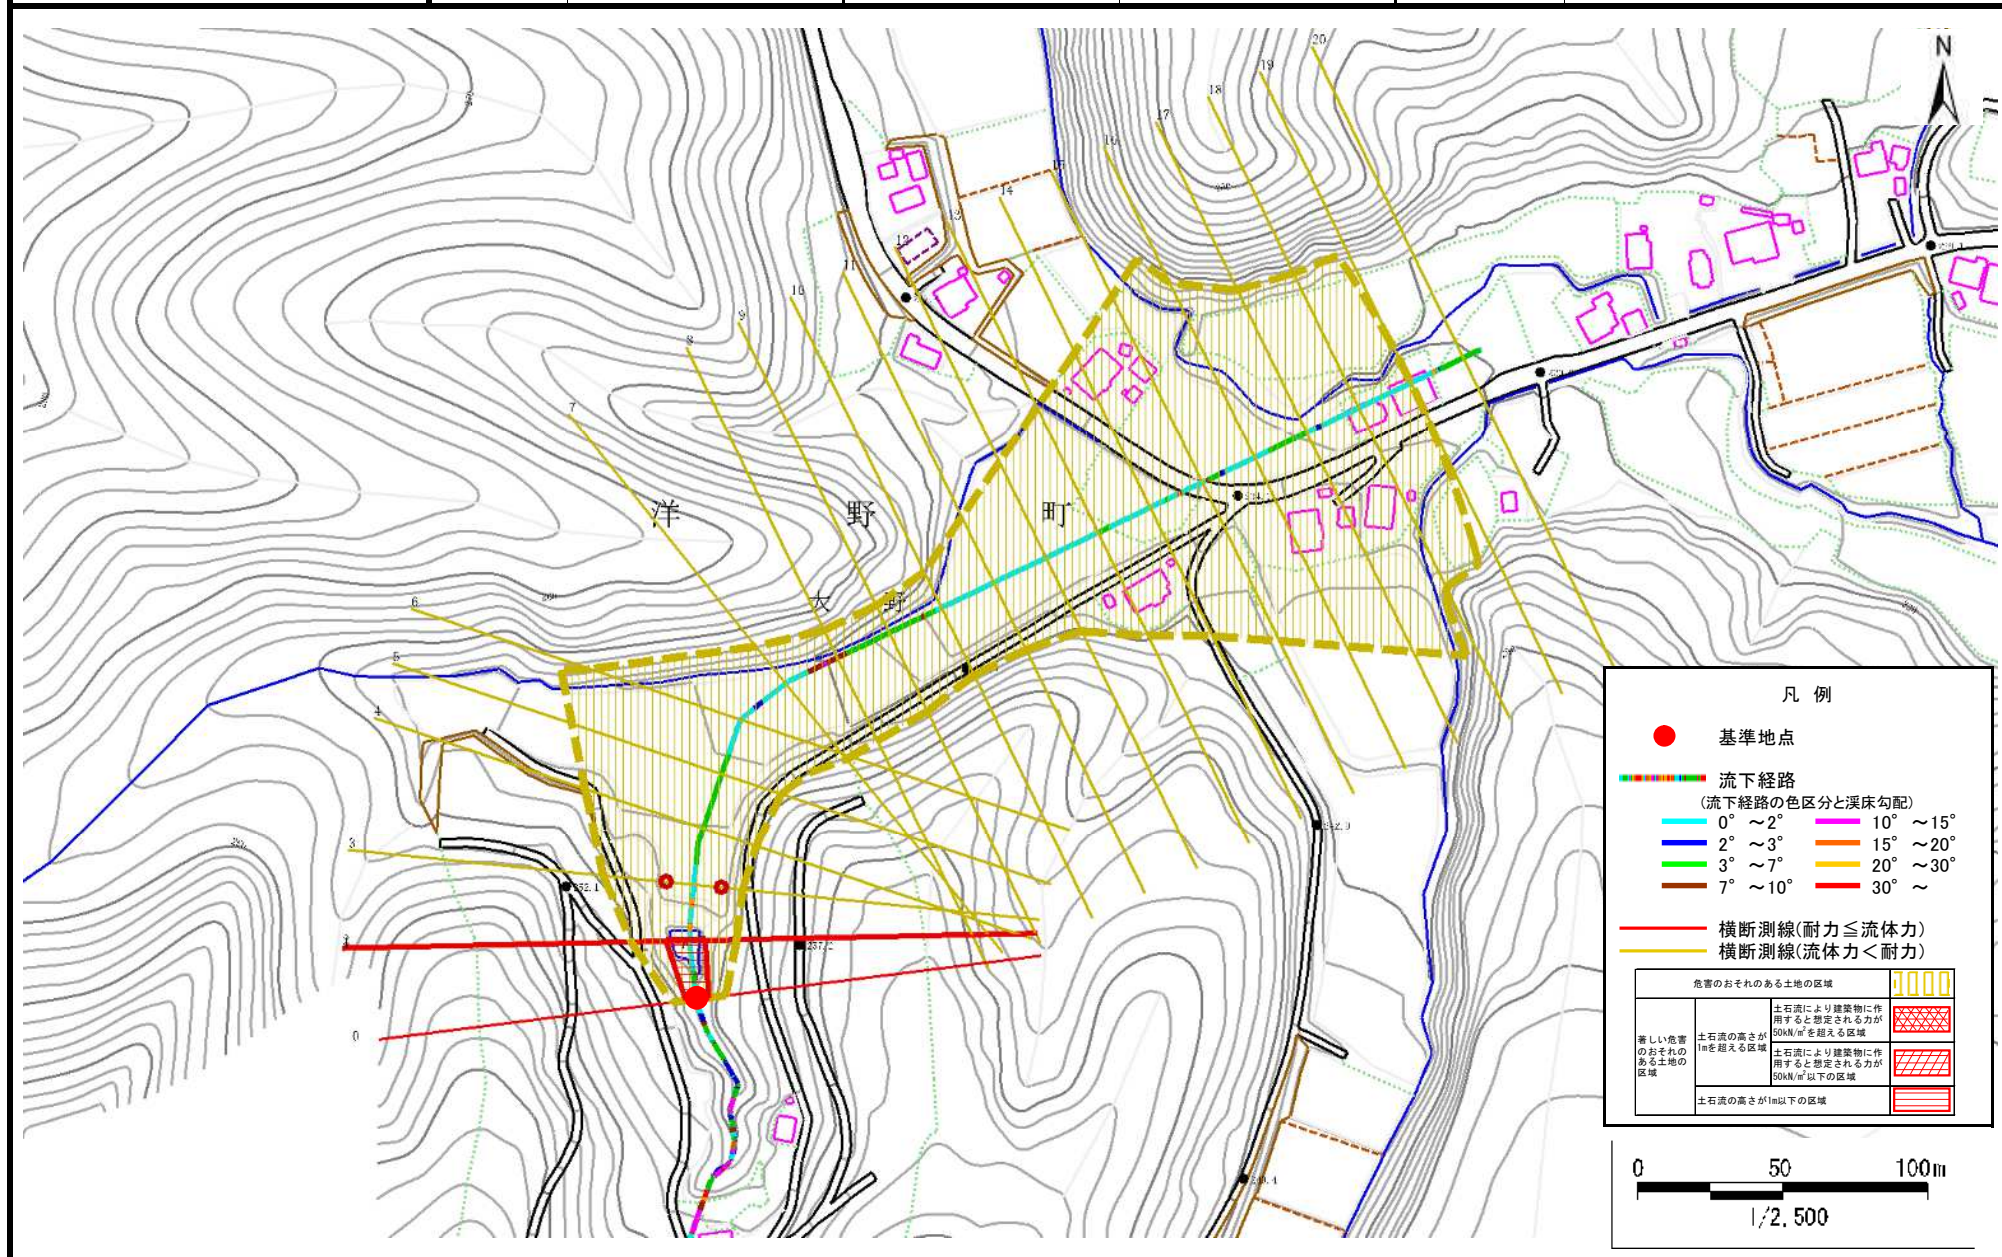

土 石 流 区 域 調 書

様式3-2 建築物に作用すると想定される衝撃に関する事項

調査年度	2024年度
所在地	九戸郡洋野町大野第16地割

溪 流 の 位 置	溪流番号	AN507514-2	溪流名	一本松3	所在地	九戸郡洋野町大野第16地割
-----------	------	------------	-----	------	-----	---------------

横断測線番号	土石流の高さh(m)	土石流の流体力Fd(kN/m ²)	建築物の耐力P2(kN/m2)	横断測線番号	土石流の高さh(m)	土石流の流体力Fd(kN/m ²)	建築物の耐力P2(kN/m2)
No.0	0.93	21.53	8.12				
No.1	0.66	11.24	10.81				
No.2	0.65	11.05	10.86				
No.3	0.53	7.28	13.05				
No.4	0.53	6.29	12.99				
No.5	0.53	5.99	12.95				
No.6	0.54	5.30	12.81				
No.7	0.55	4.93	12.69				
No.8	0.58	3.71	12.07				
No.9	0.58	3.57	11.97				
No.10	0.58	3.62	12.03				
No.11	0.60	3.29	11.74				
No.12	0.59	3.32	11.78				
No.13	0.60	3.25	11.70				
No.14	0.61	3.13	11.59				
No.15	0.62	2.86	11.32				
No.16	0.61	2.95	11.47				
No.17	0.60	3.07	11.67				
No.18	0.63	2.79	11.24				
No.19	0.68	2.25	10.54				
No.20	0.70	2.08	10.28				