


土砂災害防止に関する基礎調査(土石流)

表紙 概況,位置図

自然現象の種類	土石流
溪流番号	BN505006
水系名	
河川名	濁川
溪流名	山谷
所在地	九戸郡洋野町大野第34地割
調査機関	県北広域振興局土木部



概況図(S=1:200,000)

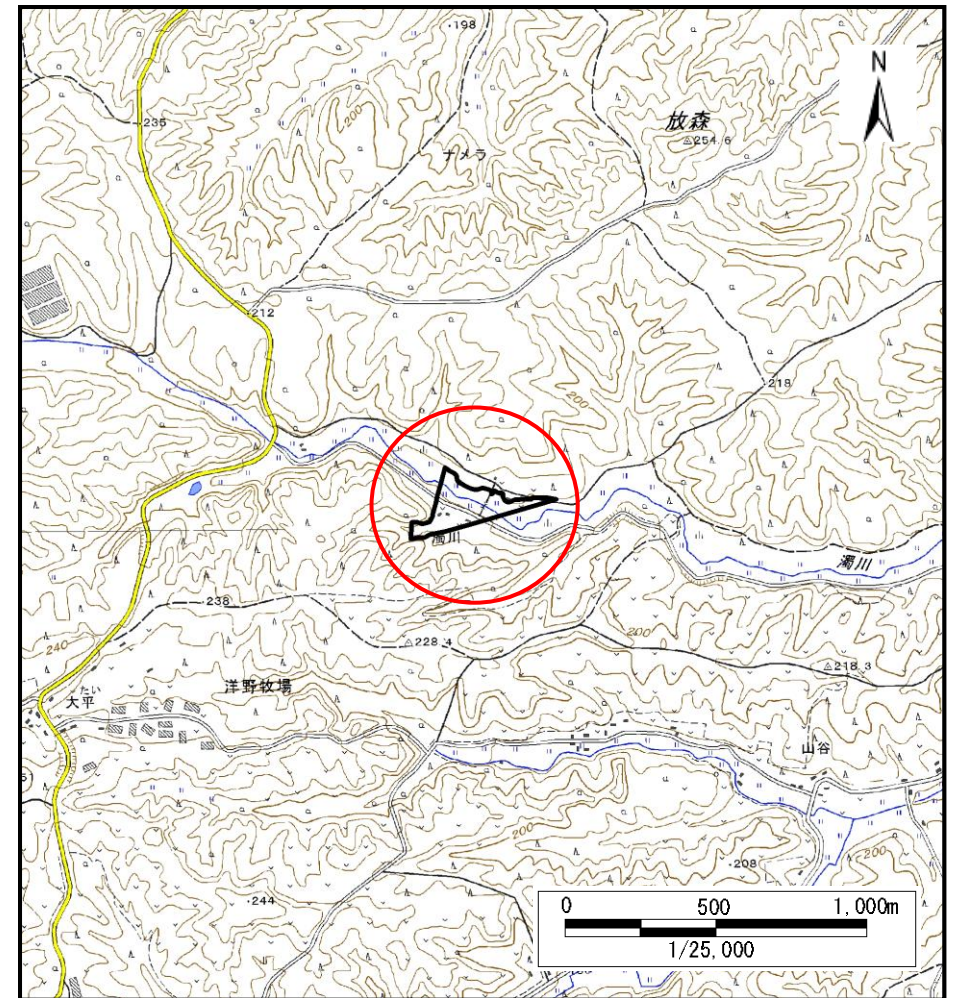

位置図(S=1:25,000)


国土地理院の電子地形図200000『八戸』及び電子地形図25000『陸中大野、種市』を掲載

岩手県

土石流区域調査

様式3-1 危害のおそれのある土地、著しい危害のおそれのある土地の設定図

溪	流	の	位	置	溪流番号	BN505006	溪流名	山谷	所在地	九戸郡洋野町大野第34地割
---	---	---	---	---	------	----------	-----	----	-----	---------------

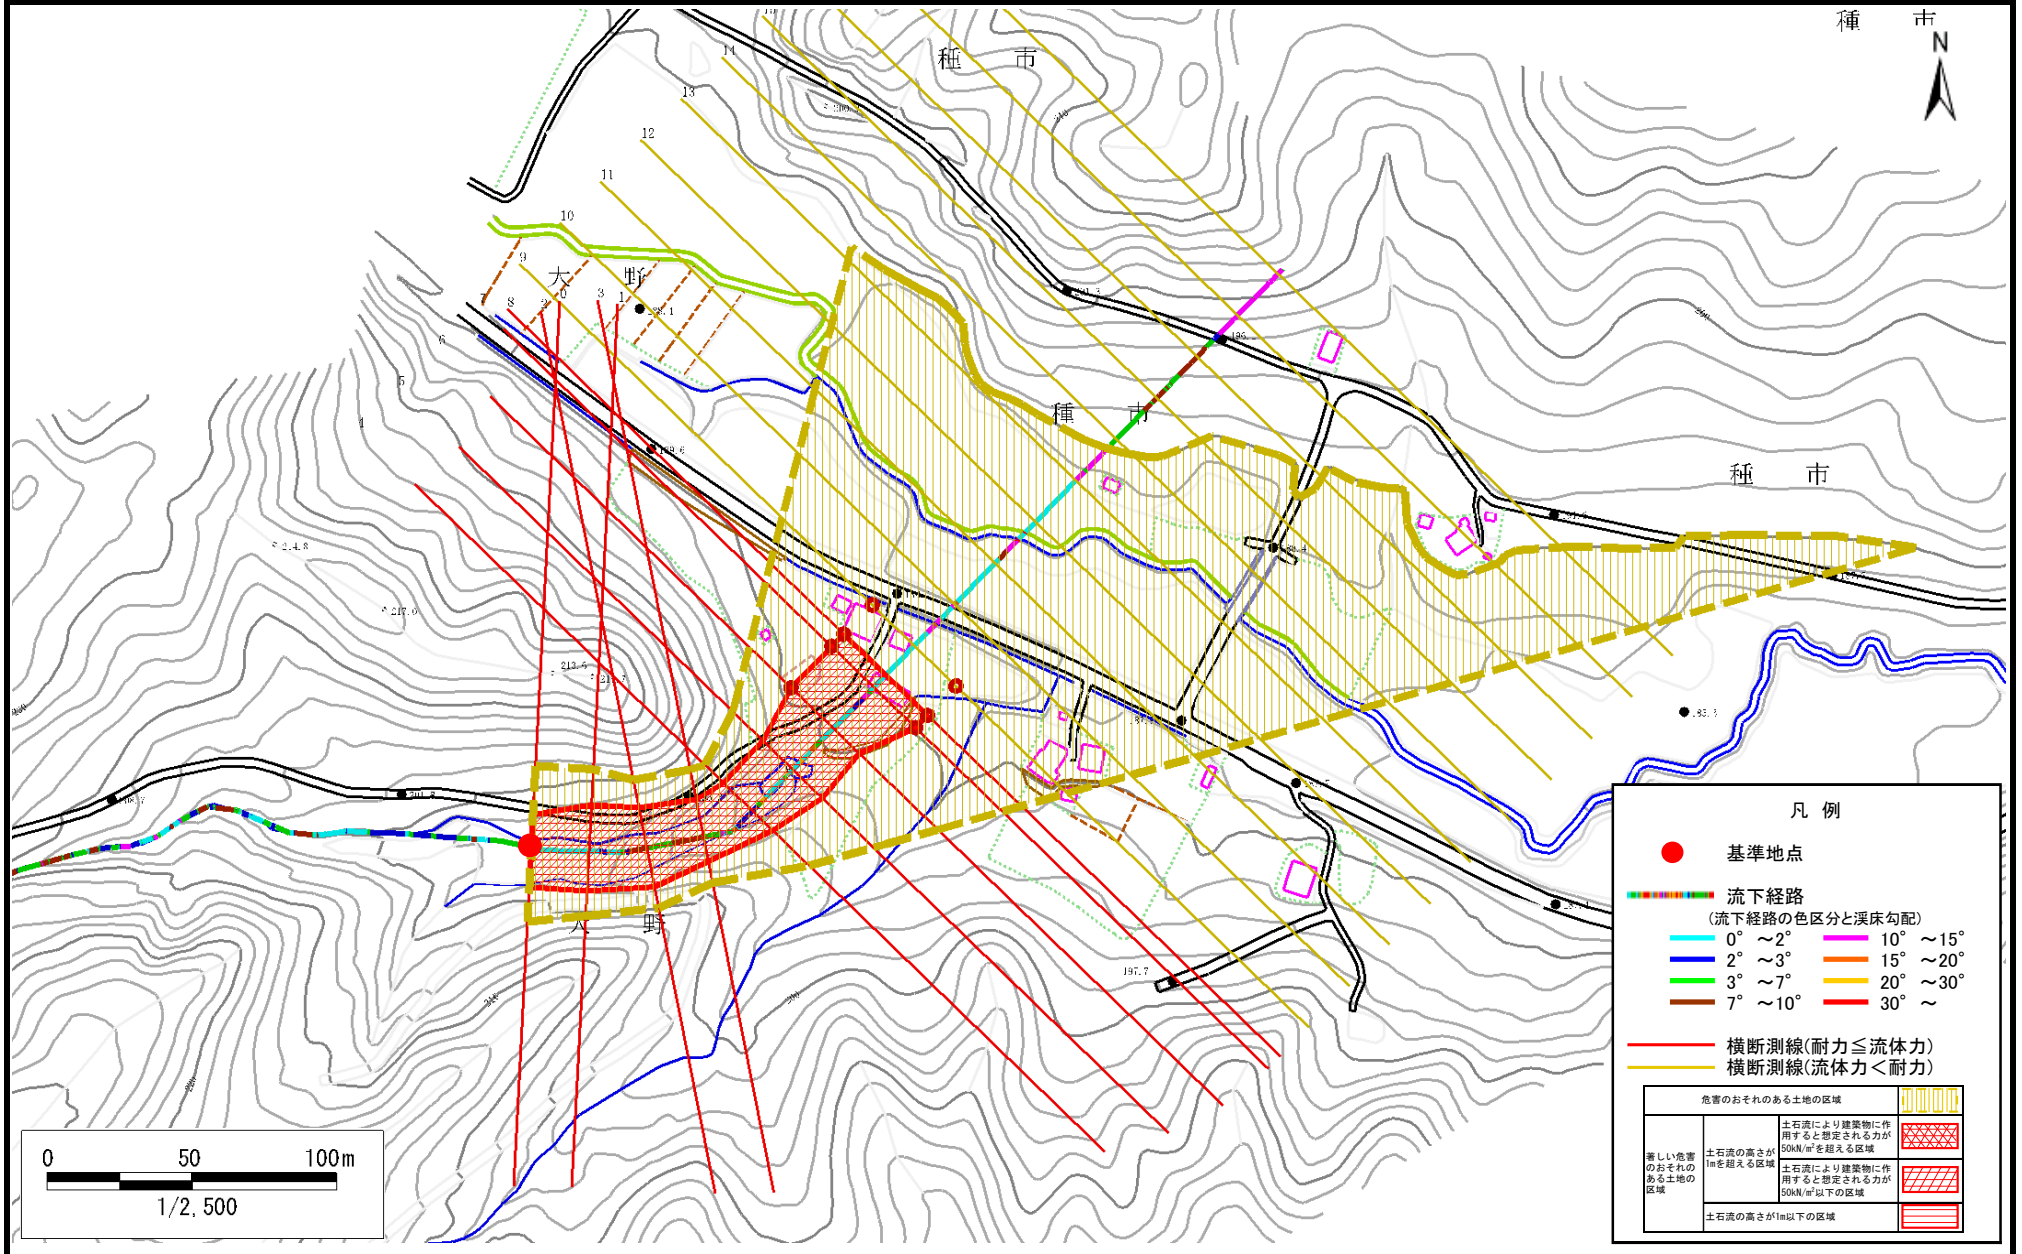

土 石 流 区 域 調 書

様式3ー2 建築物に作用すると想定される衝撃に関する事項

調査年度	2024年度
所在地	九戸郡洋野町大野第34地割

渓流の位置	渓流番号	BN505006	渓流名	山谷	所在地	九戸郡洋野町大野第34地割
-------	------	----------	-----	----	-----	---------------

横断測線番号	土石流の高さh(m)	土石流の流体力Fd(kN/m ²)	建築物の耐力P2(kN/m2)	横断測線番号	土石流の高さh(m)	土石流の流体力Fd(kN/m ²)	建築物の耐力P2(kN/m2)
No.0	1.34	12.94	6.15				
No.1	1.23	10.52	6.55				
No.2	1.30	10.29	6.29				
No.3	1.47	13.28	5.79				
No.4	1.41	12.33	5.96				
No.5	1.27	10.37	6.41				
No.6	1.05	7.47	7.36				
No.7	1.05	7.48	7.36				
No.8	1.05	7.35	7.33				
No.9	1.07	6.95	7.25				
No.10	1.07	6.95	7.25				
No.11	1.09	6.54	7.15				
No.12	1.08	6.71	7.22				
No.13	1.12	6.00	7.01				
No.14	1.61	2.42	5.48				
No.15	0.00	0.00	0.00				
No.16	0.00	0.00	0.00				
No.17	0.00	0.00	0.00				
No.18	0.00	0.00	0.00				