


土砂災害防止に関する基礎調査(土石流)

表紙 概況,位置図

自然現象の種類	土石流
溪流番号	BN505007
水系名	
河川名	
溪流名	山谷1
所在地	九戸郡洋野町大野第34地割
調査機関	県北広域振興局土木部



概況図(S=1:200,000)

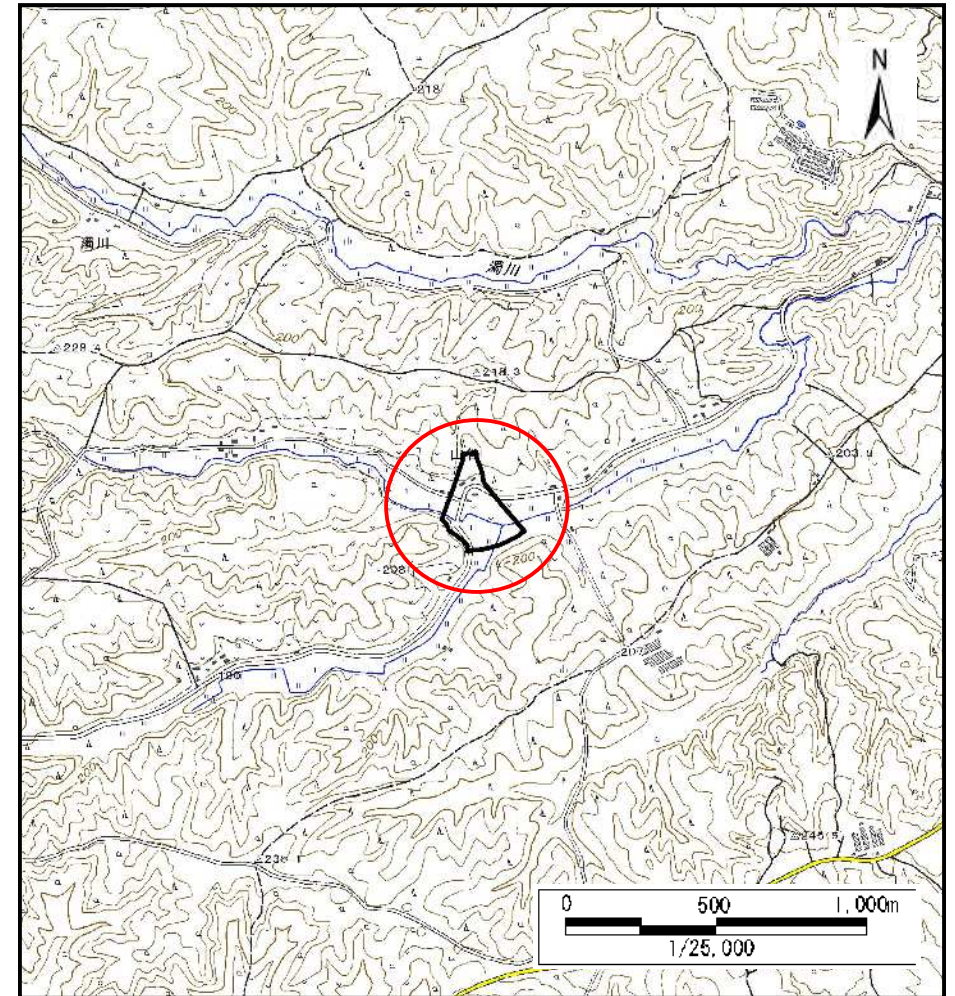

位置図(S=1:25,000)

国土地理院の電子地形図200000『八戸』及び電子地形図25000『陸中大野、種市』を掲載


岩手県

土石流区域調査

様式3-1 危害のおそれのある土地、著しい危害のおそれのある土地の設定図

調査年度 2024年度

渓流の位置 渓流番号 BN505007 渓流名 山谷1 所在地 九戸郡洋野町大野第34地割

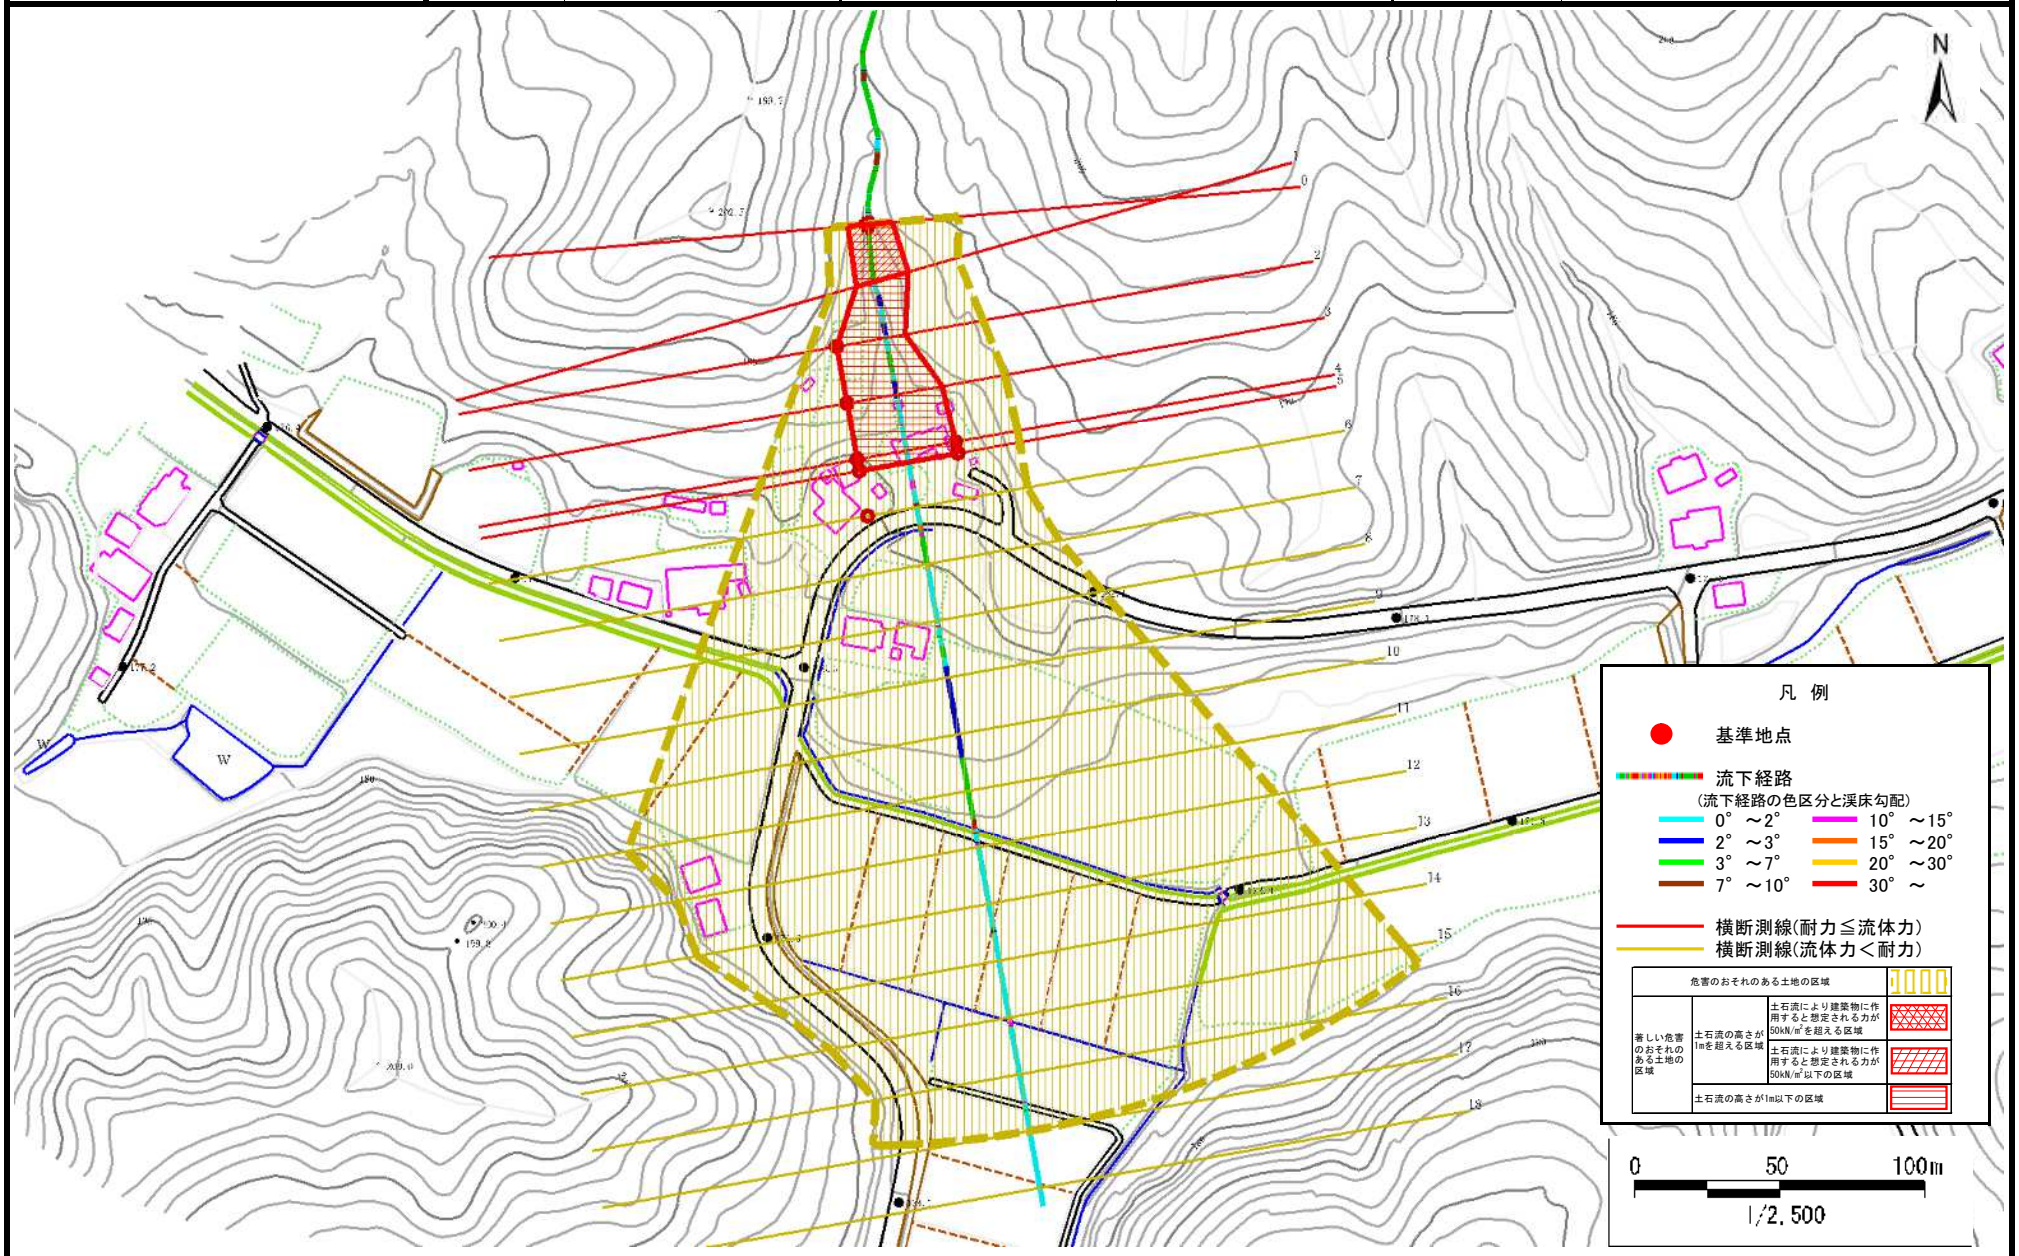

土 石 流 区 域 調 書

様式3ー2 建築物に作用すると想定される衝撃に関する事項

調査年度	2024年度
所在地	九戸郡洋野町大野第34地割

渓流の位置	溪流番号	BN505007	溪流名	山谷1	所在地	九戸郡洋野町大野第34地割
-------	------	----------	-----	-----	-----	---------------

横断測線番号	土石流の高さh(m)	土石流の流体力Fd(kN/m ²)	建築物の耐力P2(kN/m2)	横断測線番号	土石流の高さh(m)	土石流の流体力Fd(kN/m ²)	建築物の耐力P2(kN/m2)
No.0	1.28	21.20	6.37				
No.1	1.15	17.77	6.87				
No.2	0.80	10.13	9.18				
No.3	0.80	9.60	9.14				
No.4	0.80	9.37	9.12				
No.5	0.80	9.12	9.10				
No.6	0.82	8.32	9.00				
No.7	0.85	6.55	8.66				
No.8	0.87	6.11	8.54				
No.9	0.87	6.14	8.56				
No.10	0.88	5.85	8.46				
No.11	0.88	5.87	8.47				
No.12	0.87	5.99	8.54				
No.13	0.88	5.76	8.43				
No.14	0.89	5.51	8.35				
No.15	0.91	5.14	8.22				
No.16	0.94	4.70	8.03				
No.17	0.97	4.21	7.80				
No.18	1.01	3.80	7.58				