



# 土砂災害防止に関する基礎調査(土石流)

表紙 概況,位置図

|         |               |
|---------|---------------|
| 自然現象の種類 | 土石流           |
| 溪流番号    | BN505012      |
| 水系名     | 安家川           |
| 河川名     | 安家川           |
| 溪流名     | 権谷2           |
| 所在地     | 九戸郡洋野町大野第55地割 |
| 調査機関    | 県北広域振興局土木部    |

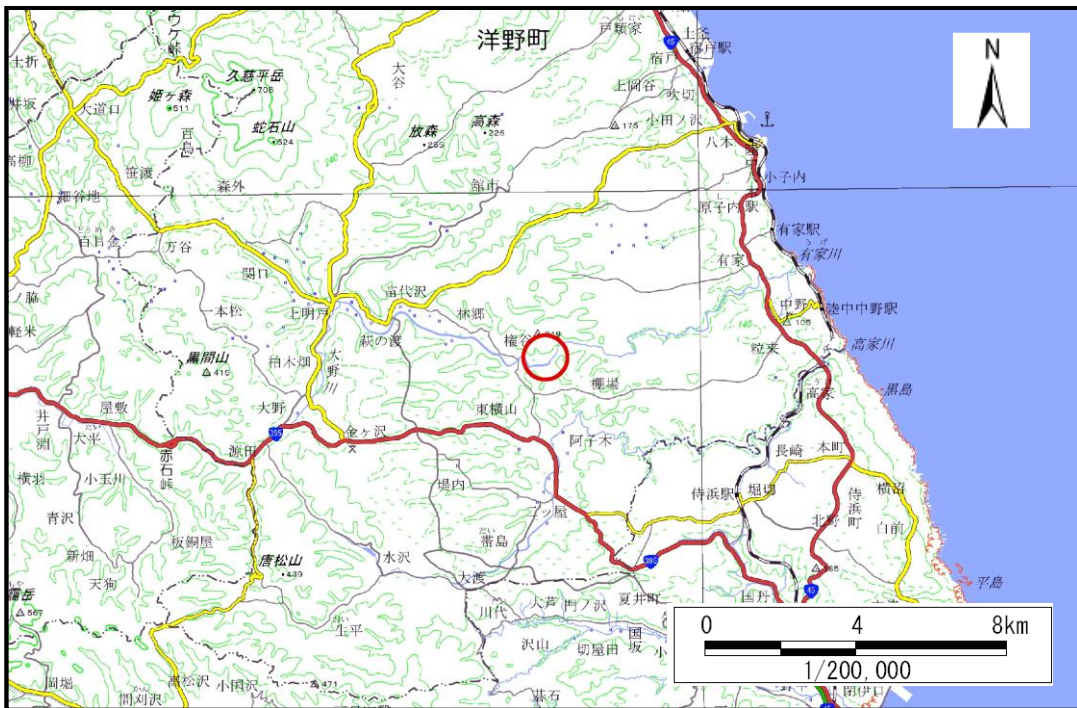

概況図(S=1:200,000)

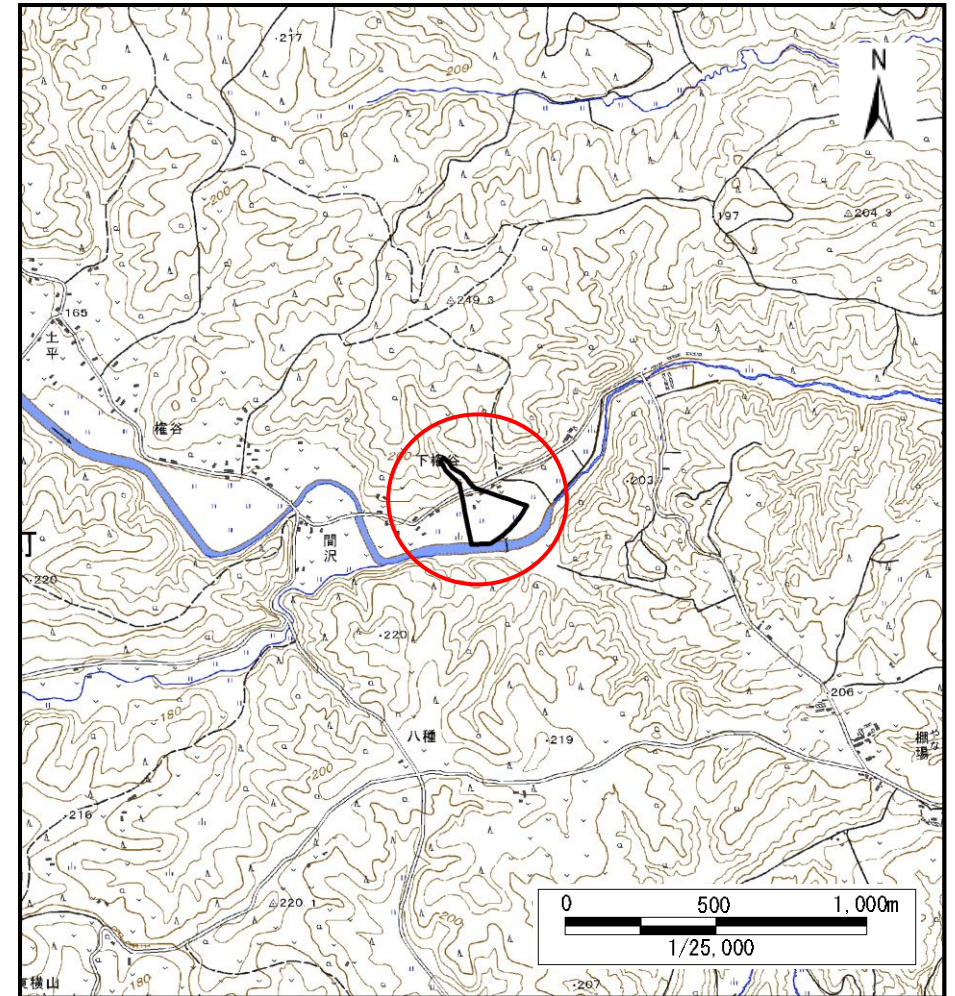


位置図(S=1:25,000)

# 土石流区域調書

様式3-1 危害のおそれのある土地、著しい危害のおそれのある土地の設定図

調査年度 2024年度

渓流の位置 渓流番号 BN505012 渓流名 権谷2 所在地 九戸郡洋野町大野第55地割

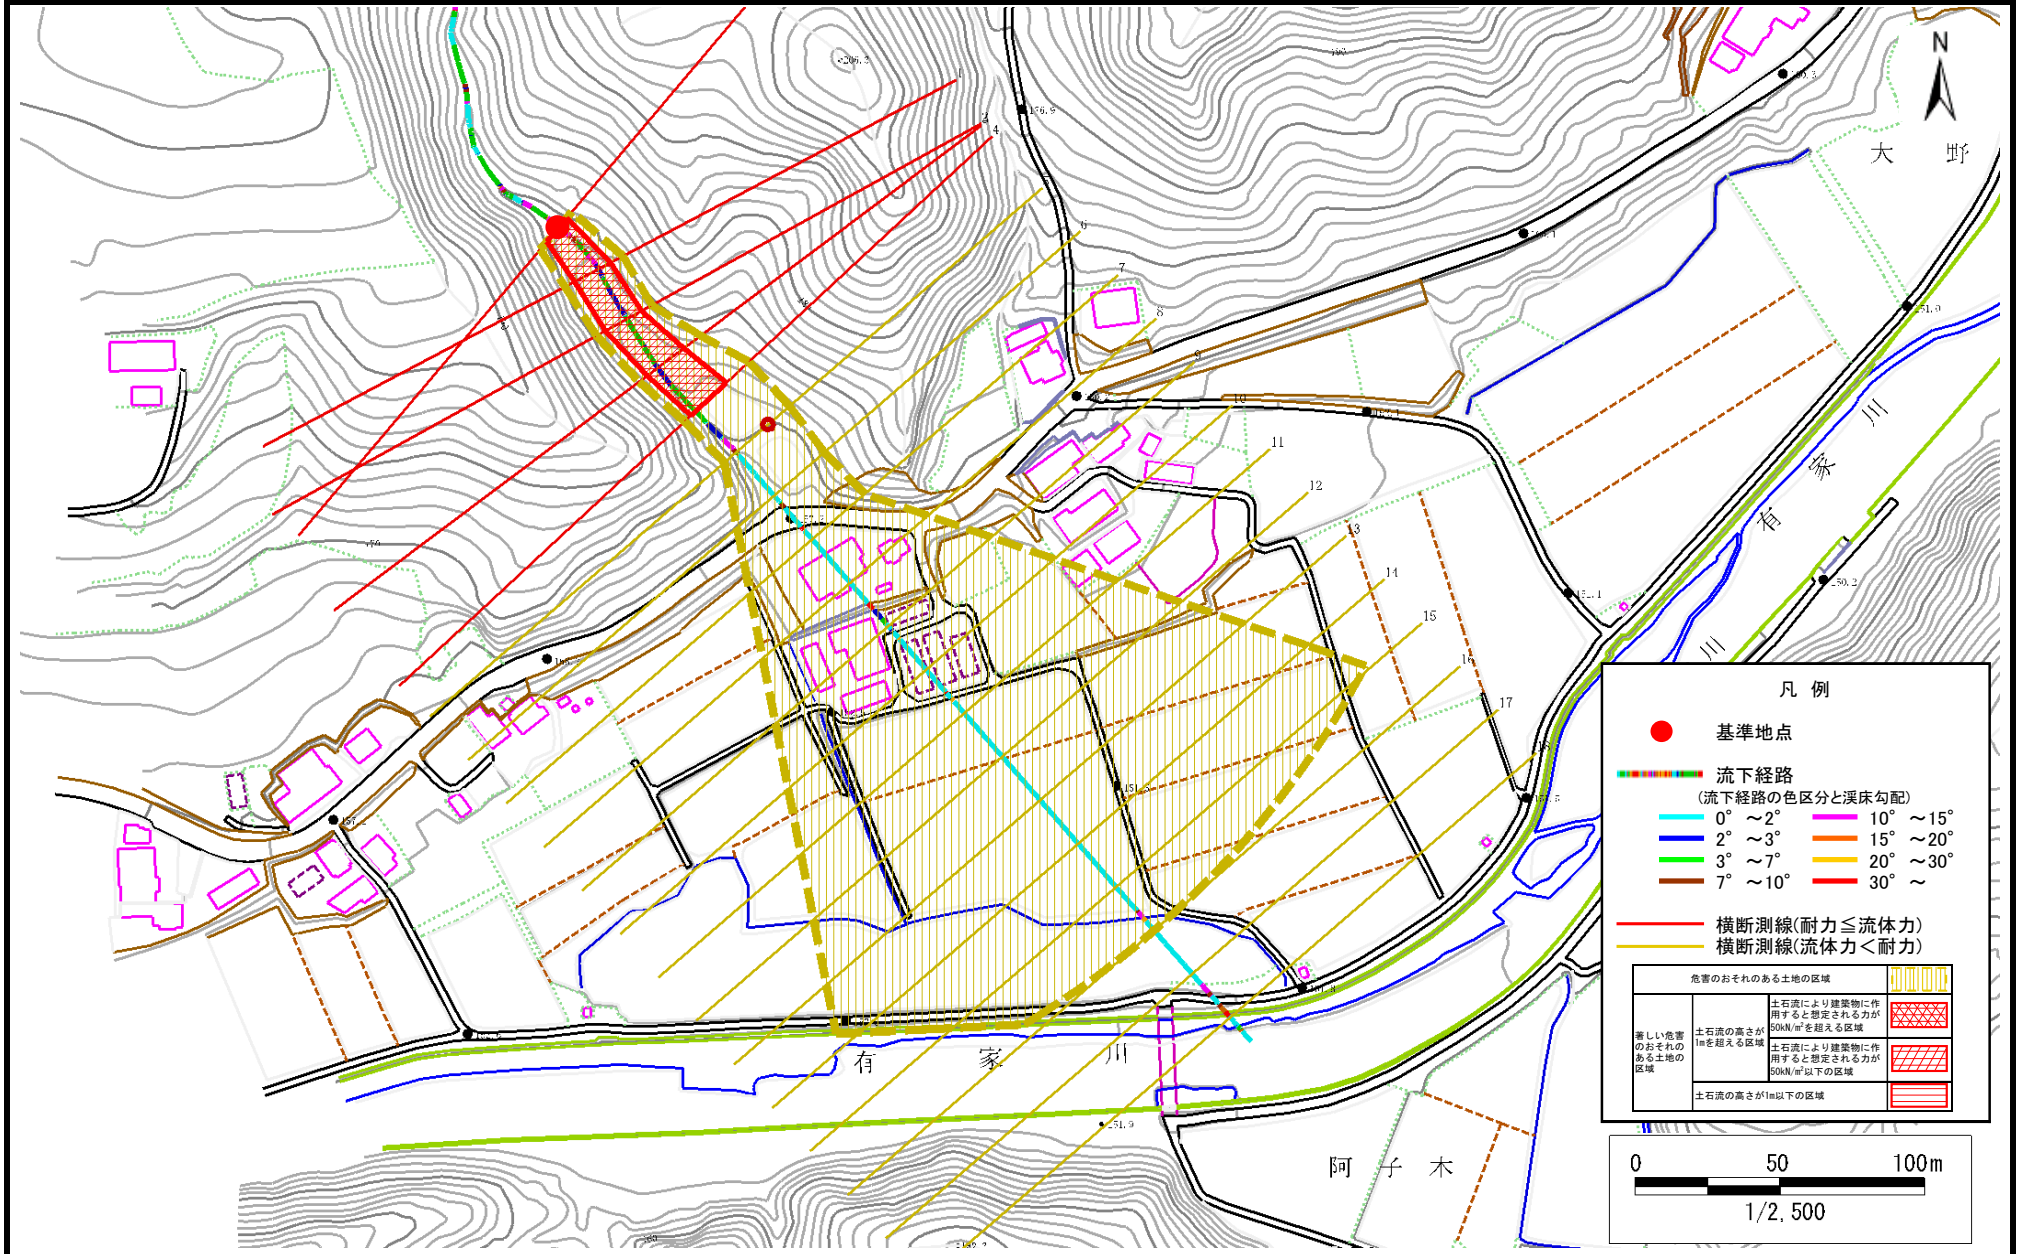

土 石 流 区 域 調 書

様式3ー2 建築物に作用すると想定される衝撃に関する事項

調査年度

2024年度

渓流の位置

溪流番号

BN505012

溪流名

権谷2

所在地

九戸郡洋野町大野第55地割

| 横断測線番号 | 土石流の高さh(m) | 土石流の流体力Fd(kN/m <sup>2</sup> ) | 建築物の耐力P2(kN/m2) | 横断測線番号 | 土石流の高さh(m) | 土石流の流体力Fd(kN/m <sup>2</sup> ) | 建築物の耐力P2(kN/m2) |
|--------|------------|-------------------------------|-----------------|--------|------------|-------------------------------|-----------------|
| No.0   | 1.36       | 18.24                         | 6.10            |        |            |                               |                 |
| No.1   | 1.16       | 14.77                         | 6.84            |        |            |                               |                 |
| No.2   | 1.15       | 14.77                         | 6.88            |        |            |                               |                 |
| No.3   | 1.07       | 13.47                         | 7.25            |        |            |                               |                 |
| No.4   | 1.03       | 12.95                         | 7.46            |        |            |                               |                 |
| No.5   | 0.73       | 8.40                          | 9.82            |        |            |                               |                 |
| No.6   | 0.75       | 7.59                          | 9.63            |        |            |                               |                 |
| No.7   | 0.75       | 7.62                          | 9.64            |        |            |                               |                 |
| No.8   | 0.76       | 7.20                          | 9.56            |        |            |                               |                 |
| No.9   | 0.74       | 7.57                          | 9.76            |        |            |                               |                 |
| No.10  | 0.76       | 6.93                          | 9.50            |        |            |                               |                 |
| No.11  | 0.77       | 6.45                          | 9.39            |        |            |                               |                 |
| No.12  | 0.79       | 6.03                          | 9.28            |        |            |                               |                 |
| No.13  | 0.80       | 5.49                          | 9.10            |        |            |                               |                 |
| No.14  | 0.83       | 4.80                          | 8.83            |        |            |                               |                 |
| No.15  | 0.89       | 3.86                          | 8.35            |        |            |                               |                 |
| No.16  | 0.92       | 3.53                          | 8.14            |        |            |                               |                 |
| No.17  | 1.00       | 2.88                          | 7.66            |        |            |                               |                 |
| No.18  | 0.84       | 4.02                          | 8.75            |        |            |                               |                 |
|        |            |                               |                 |        |            |                               |                 |
|        |            |                               |                 |        |            |                               |                 |
